

LEGENDA

- PARCII**
- POTENZIAMENTO, AMPLIAMENTO O IMPLEMENTAZIONE DI PARCO URBANO
 - REALIZZAZIONE DI INTERVENTI DI FORESTAZIONE URBANA
 - DEMPERMEABILIZZAZIONE E RINATURALIZZAZIONE VERDE URBANO ESISTENTE
 - AREE VERDE DI PROGETTO
 - GIARDINO DI VIA DELLA BERBA
 - PARCO DI VIA SELVA DI PESCAROLA
 - PEDONDO LUNGO NAVILI
 - GIARDINO FRESI SOGGEGNAZZO
 - FASCE BOSCHATE DI VIA ARDIZIOGGIO
 - GIARDINO ANNA MORENO MANZONI
 - AREA PARCO NORD
 - PARCO SAN DONATO
 - PARCO CAMPANA VIA LARGA
 - PARCO VINCENZO TANARA
 - AREA CAPOVA
 - GALLERIA ANTIFONICA
 - FORESTAZIONE URBANA A NORD DEL SOTTOPASSO DI VIA ZANARDI
 - AREA ADIACENTE CENTRO COMMERCIALE MASCO POLD
 - AREA ADIACENTE PARCO EX CASERME ROSE
 - AREA EX SCARPAR
 - AREA PARCOGGIO EX MO-BELINO
 - AREA VIA CORAZZA
 - AREA VIA RIVANI
 - AREA ADIACENTE DI VIA CANOVA
 - PARCO ALBERTA DI VIA ZANARDI
 - PARCO ALBERTA TRAVIA PARCO NORD E VIALE EUROPA
 - PARCO CAMPI SPORTIVI CROCE COPERTA
 - FASCE ALBERTA TRA PARCO DELLE CASERME ROSE E VIA FERRARESE
 - FASCE ALBERTA TRA PARCO NORD E VIALE EUROPA
 - FASCE ALBERTA ZONA SCANDOLLARA
 - FASCE ALBERTA A NORD DI VIA CANOVA
 - FASCE ALBERTA DI VIA STROZZI GULFI
 - FASCE ALBERTA DI VIA BENAZZA
 - FASCE ALBERTA DI VIA COLOMBO
 - FASCE ALBERTA PREGO GRANDE
 - FASCE ALBERTA TRA VIALE EUROPA E SAN DONATO
 - FASCE ALBERTA DI VIA MATTEI
- AREE VERDE AREE INTERCUSE E SVINCOLI**
- AREE RIQUALIFICHE SVINCOLI
 - FORESTAZIONE
 - RINVERIMENTO ARBUSTIVO CON ALBERATURE PUNTUALI
 - AREE VERDI ESISTENTI INTEGRATE
 - FASCE ARBOREE ARBUSTIVE DI INSERIMENTO AMBIENTALE
 - FILEARE ARBOREE ARBUSTIVE
 - DOPIO FILEARE ARBOREE ARBUSTIVE
 - FASCE ARBUSTIVA
 - FASCE BOSCHATE
 - FILEARE ARBOREE ARBUSTIVE
 - FILEARE ARBUSTIVO
 - SEGNALAZIONE ARBOREE ARBUSTIVE DI INSERIMENTO
- ELEMENTI**
- BARRIERE FONICHE
 - AREE DI SUPERSTO
 - AREE DI CANTIERE
 - CANTIERI GEOCENOSTICI
 - AREA DI INTERVENTO

PRESENZE ARCHEOLOGICHE

- NUMERO DELLA PRESENZA ARCHEOLOGICA
- ABITATO
- VILLA
- FATTORINI/INSEDIAMENTO RUSTICO
- TOMBENECROPOLI
- TOMBA
- MATERIALE SPORADICO
- FORNACE
- STRUTTURE MURARIE
- LIVELLI ANTROPICI
- STRUTTURE PRODUTTIVE/ARTIGIANALI
- OPERE IDRAULICHE
- IPOTEICI TRACCIATI VIARI ANTICHI
- TRACCE DI CENTURAZIONE (DA PSC)
- TRACCE DI CENTURAZIONE (griglia ipotetica)
- AREA ARCHEOLOGICA
- AREA DI FRAMMENTI FITILLI
- INDAGINE ARCHEOLOGICA NEGATIVA

autostrade // per l'italia

AUTOSTRADA (A14) : BOLOGNA-BARI-TARANTO
 TRATTO: BOLOGNA BORGO PANIGALE - BOLOGNA SAN LAZZARO

POTENZIAMENTO DEL SISTEMA TANGENZIALE DI BOLOGNA
 TRA BORGO PANIGALE E SAN LAZZARO

PROGETTO DEFINITIVO

ARCHEOLOGIA

PLANIMETRIA GENERALE DI PROGETTO

ALLEGATO ALLA TABELLA ARC0010


TAVOLA 2/3

IL PROGETTISTA SPECIALISTICO Arch. Anselmo Padovani Ord. Arch. Compositore N. 118 RESPONSABILE UFFICIO ARC	IL RESPONSABILE INTERAZIONE PRESTAZIONI SPECIALISTICHE Ing. Raffaele Rinaldi Ord. Ingg. Mecenate N. A1058	IL DIRETTORE TECNICO Ing. Orlando Mazzoli Ord. Ingg. Parisi N. 1495 PROGETTAZIONE NUOVE OPERE AUTOSTRADALI
--	--	--

CODICE IDENTIFICATIVO		Ordinatore
Identificativo Progetto	Identificativo Intervento	00
111442001PD000000000000000000000000	ARC0012	1:5.000

spea INGEGNERIA	PROGETT MANAGER Ing. Giulio Ghezzi Ord. Ingg. Pesaro Urbino N. 1768	SUPPOTTO SPECIALISTICO	REVISIONE
Alentia	REDAITTO: Dott.ssa Iolanda Capponcelli	VERIFICATO	0 1 2 3 4

VISTO DEL COMMITENTE autostrade // per l'italia IL RESPONSABILE ONORARIO DEL PROCEDIMENTO Ing. Walter Costa	VISTO DEL CONCESSIONARIO Ministero delle Infrastrutture e dei Trasporti Ing. Maurizio...
---	---

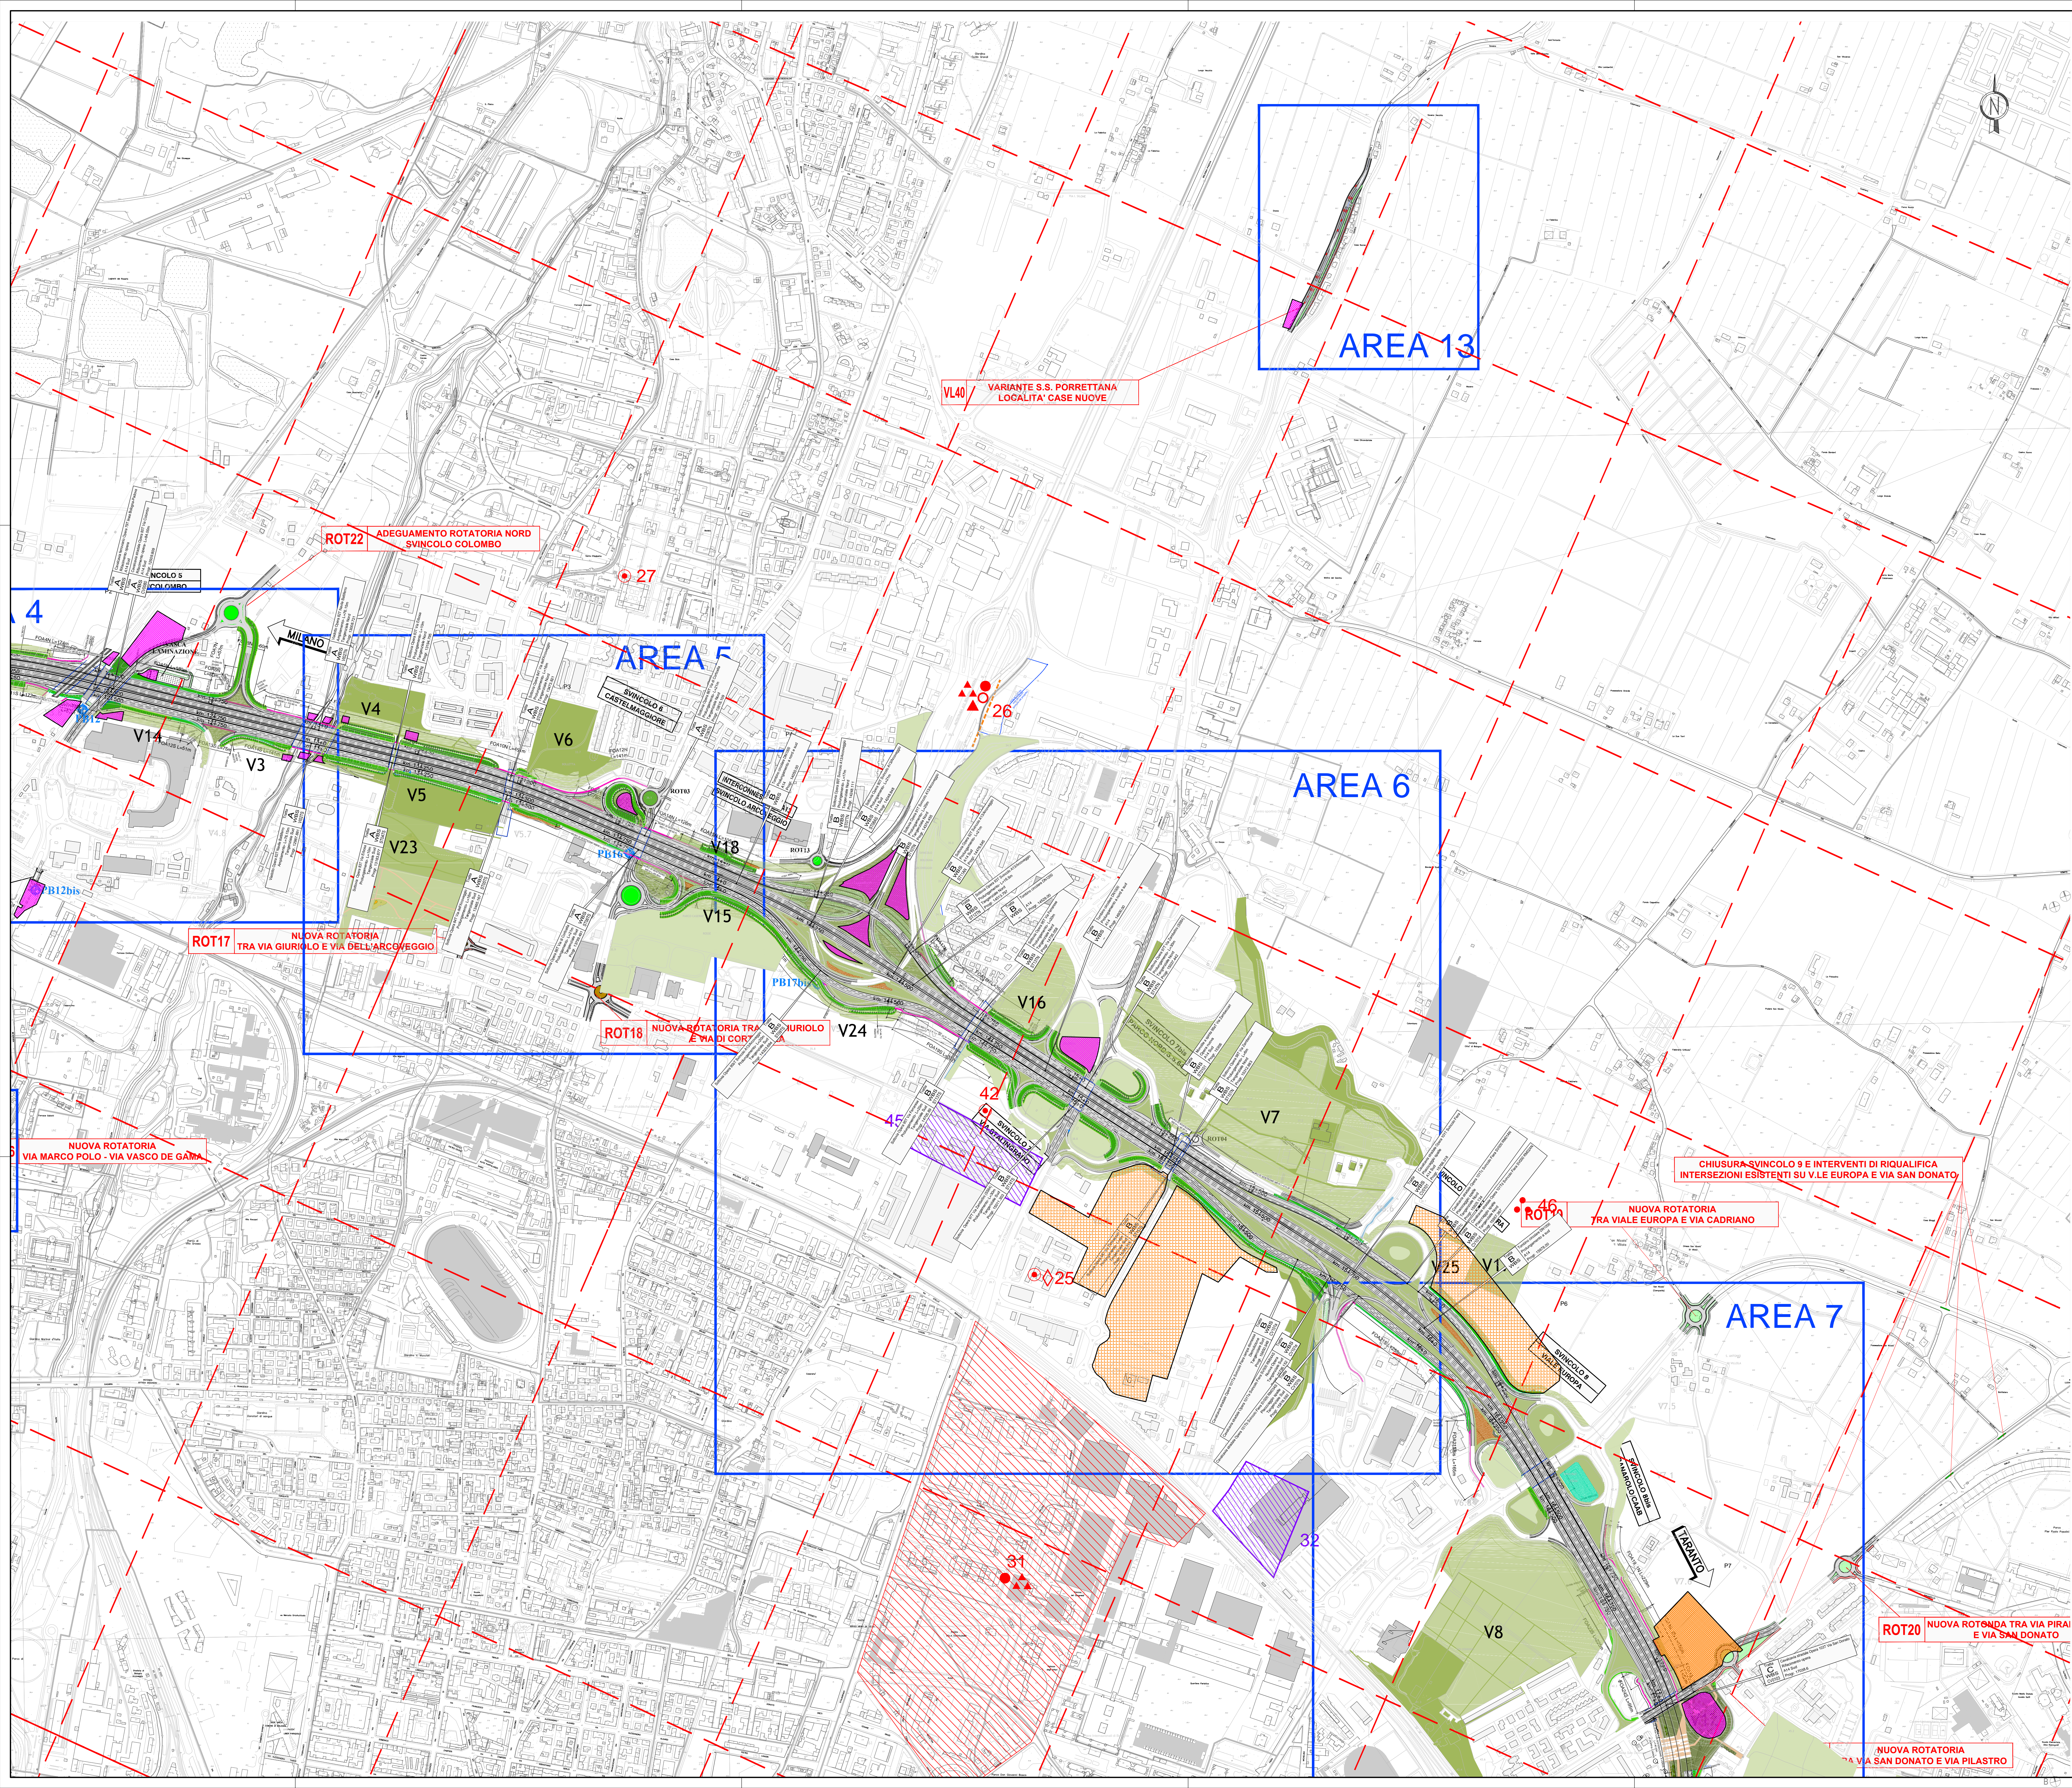

IL PROGETTO E' REDATTO IN TRE COPIE CONFEZIONATE IN UNO DEI QUATTRO COPERTI DELLA DISEGNO E CONSEGNAZIONE DEL DISEGNO PER LA STAMPATA. IL PROGETTO E' CONSIDERATO VALIDO PER LA DURATA DI UN ANNO DALLA DATA DI STAMPATURA. 