

C.DA CARNESALA




**NOTE GENERALI**

- TUTTE LE MISURE, OVE NON ESPRESSAMENTE INDICATO, SONO ESPRESSE IN METRI
- LE QUOTE ALTIMETRICHE SONO ESPRESSE IN METRI E SONO RIFERITE AL LIVELLO MEDIO DEL MARE
- IL LAYOUT DELL'IMPIANTO, RIPORTATO NEL PRESENTE ELABORATO, E' STATO RICAVATO DALLA DOCUMENTAZIONE UFFICIALE FORNITA E APPROVATA DALLA PERGEMINE E DA IRMINIO. ULTERIORI ELEMENTI A CORREDO AGGIUNTIVI O MODIFICHE DOVRANNO ESSERE CONCORDATI CON LA D.L.L. IN FASE DI ESECUZIONE.
- LE CANALETTE DI SCOLO DELL'IMPIANTO DOVRANNO AVERE PENDENZA MIN. DEL 0.3% ED ESSERE REALIZZATE GARANTENDO IL CORRETTO DEFLUSSO DELLE ACQUE VERSO LE APPOSITE VASCHE.
- I POZZETTI RELATIVI AL PASSAGGIO TUBI PER IL COLLEGAMENTO DEI POZZI ALLA FUTURA AREA MANIFOLD, SARANNO RIEMPIITI DURANTE LA FASE DI PERFORAZIONE (CON MATERIALE IDONEO) PER POI ESSERE SVUOTATI ED UTILIZZATI IN FASE SUCCESSIVA.

**LEGENDA**

- GRIGLIA DI CAMPIONAMENTO
- PUNTO DI CAMPIONAMENTO
- RECINZIONE
- BASAMENTI IN C.A.

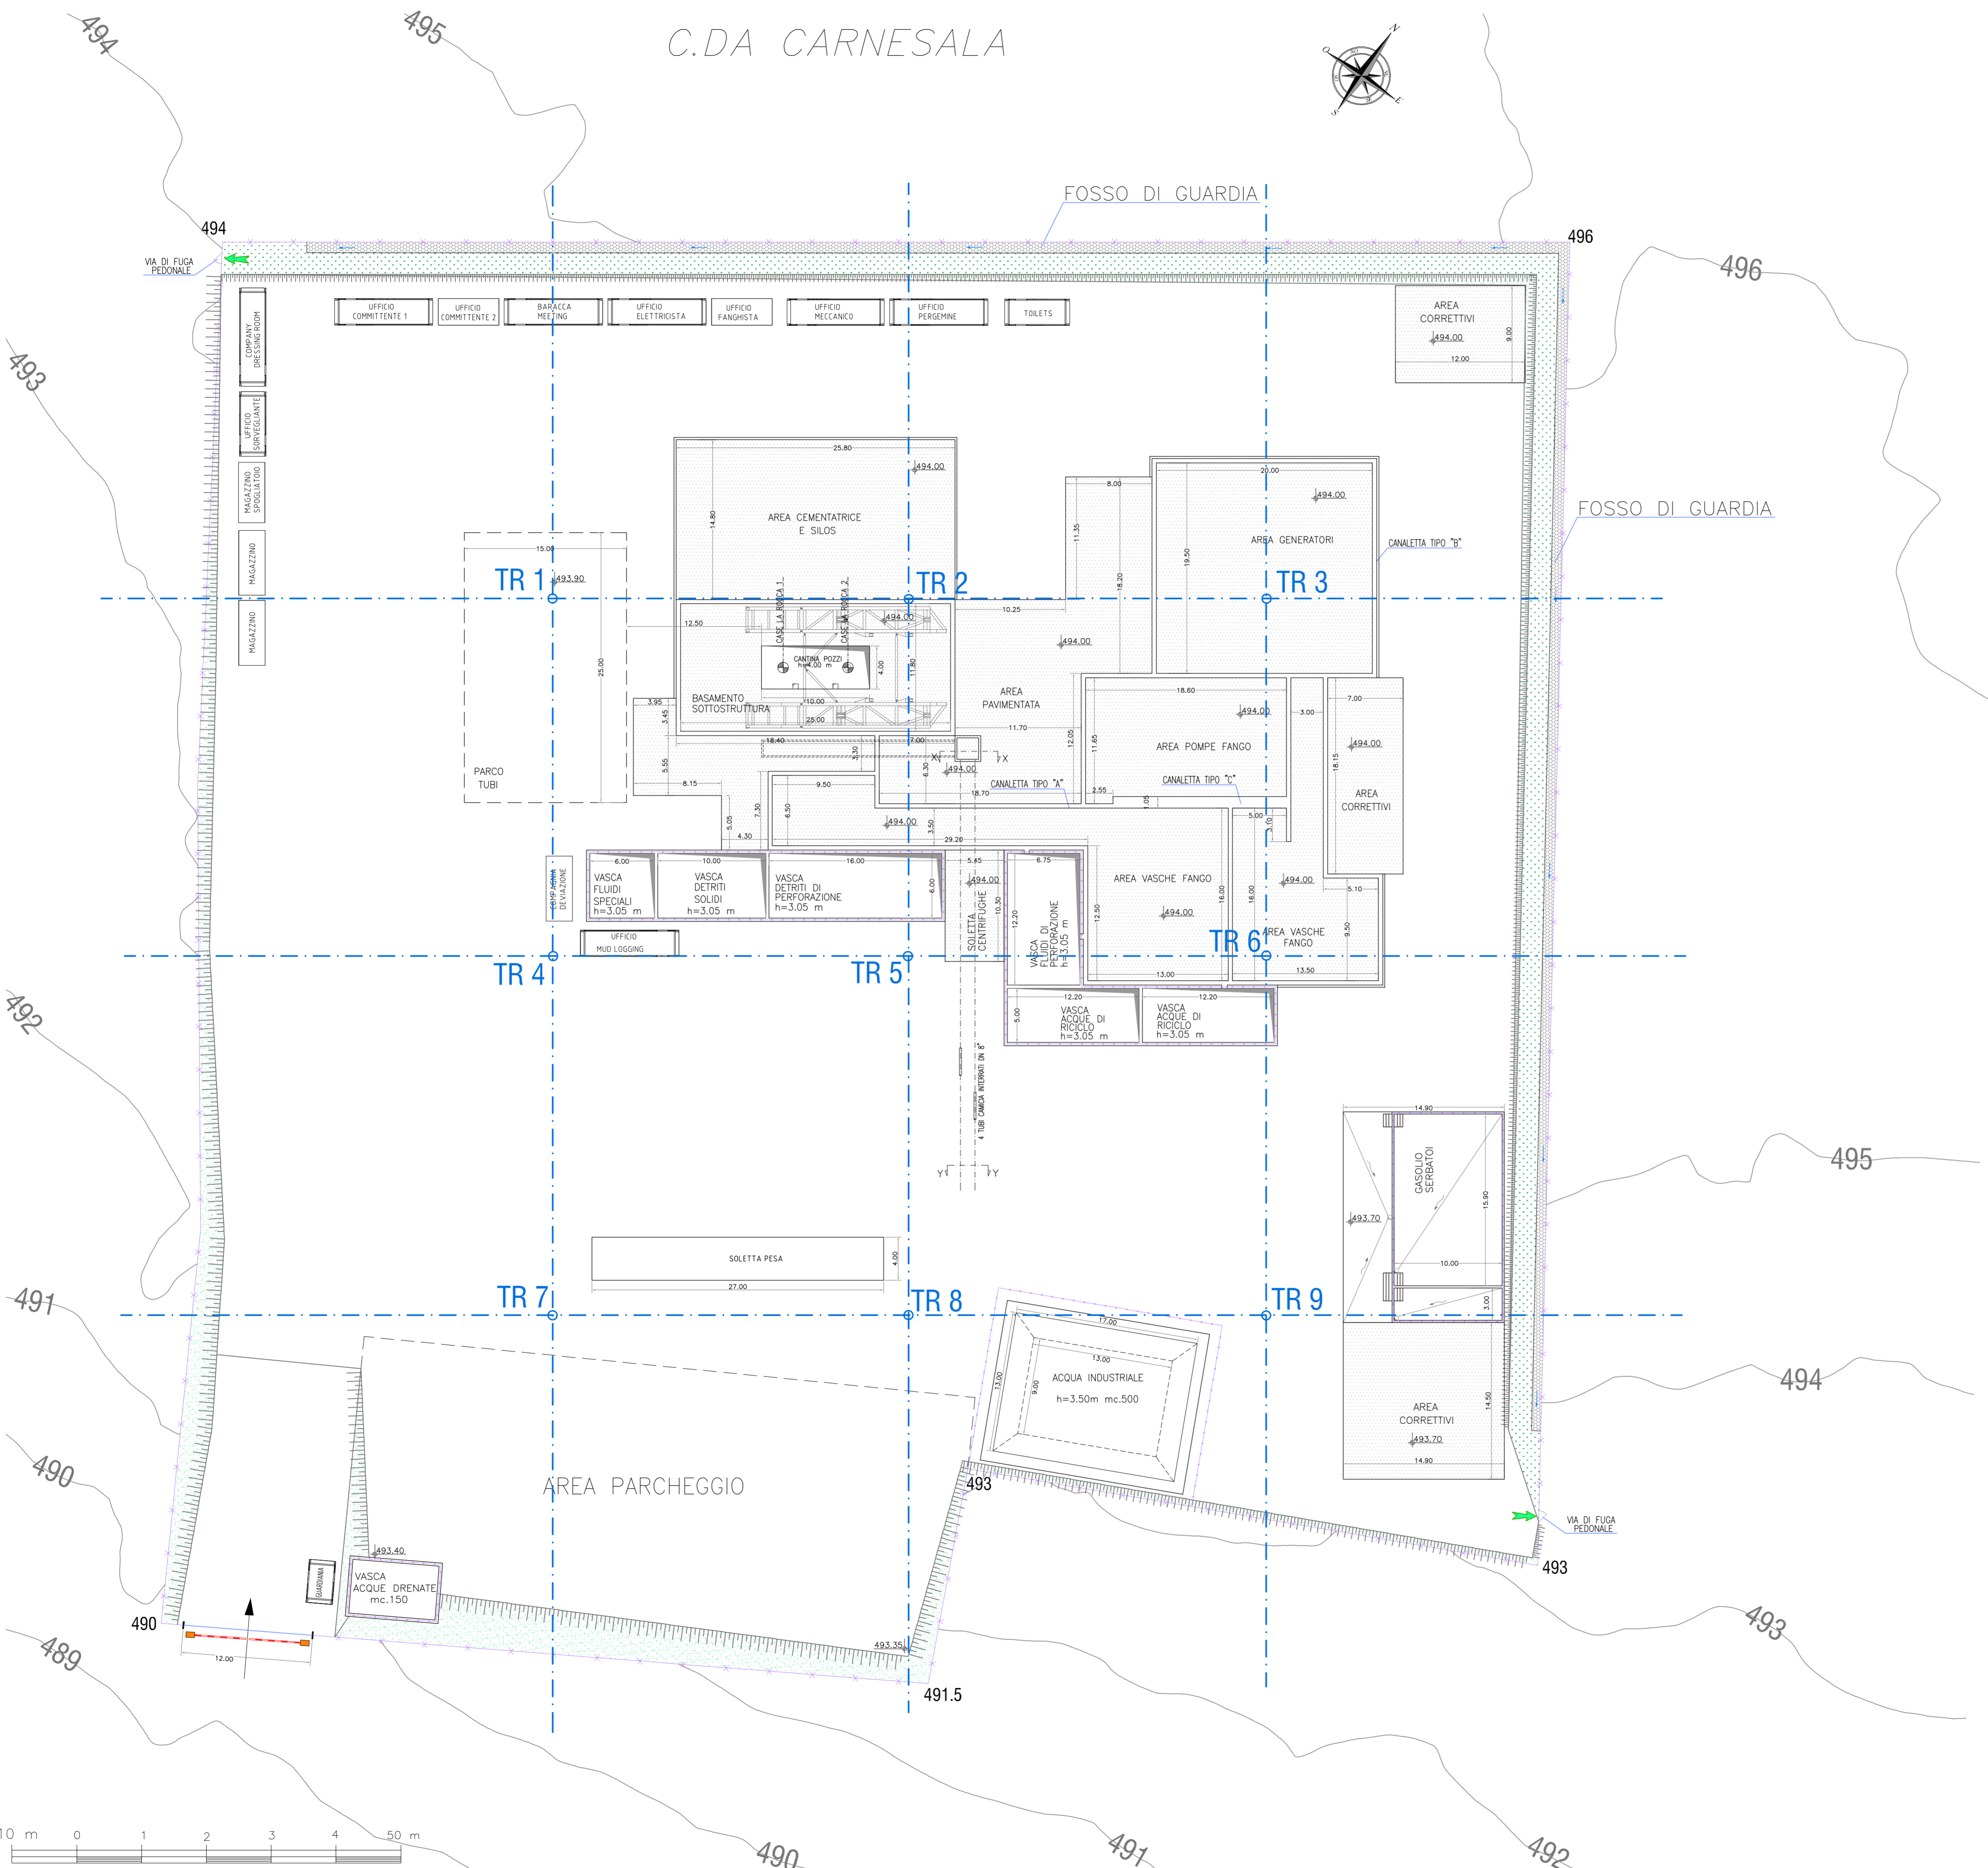

3					
2					
1					
Rev.	Data	Oggetto revisione	Disegno	Contr.to	Approv.to
Progetto: APPONTAMENTO POSTAZIONE CASE LA ROCCA					
Oggetto disegno: PLANIMETRIA GENERALE POSTAZIONE SONDA UBICAZIONE DEI PUNTI DI CAMPIONAMENTO			Sito installazione: C.DA CARNESALA RAGUSA		
n° Disegno: IRM-0217-PCR-PL-01			Timbro:		
Scala: 1: 300		Formato: A1			
S.W.O. n°:		Data: 30/05/2017			
File:					

