



PLANIMETRIA DI SMALTIMENTO IDRAULICO
Scala 1:1000

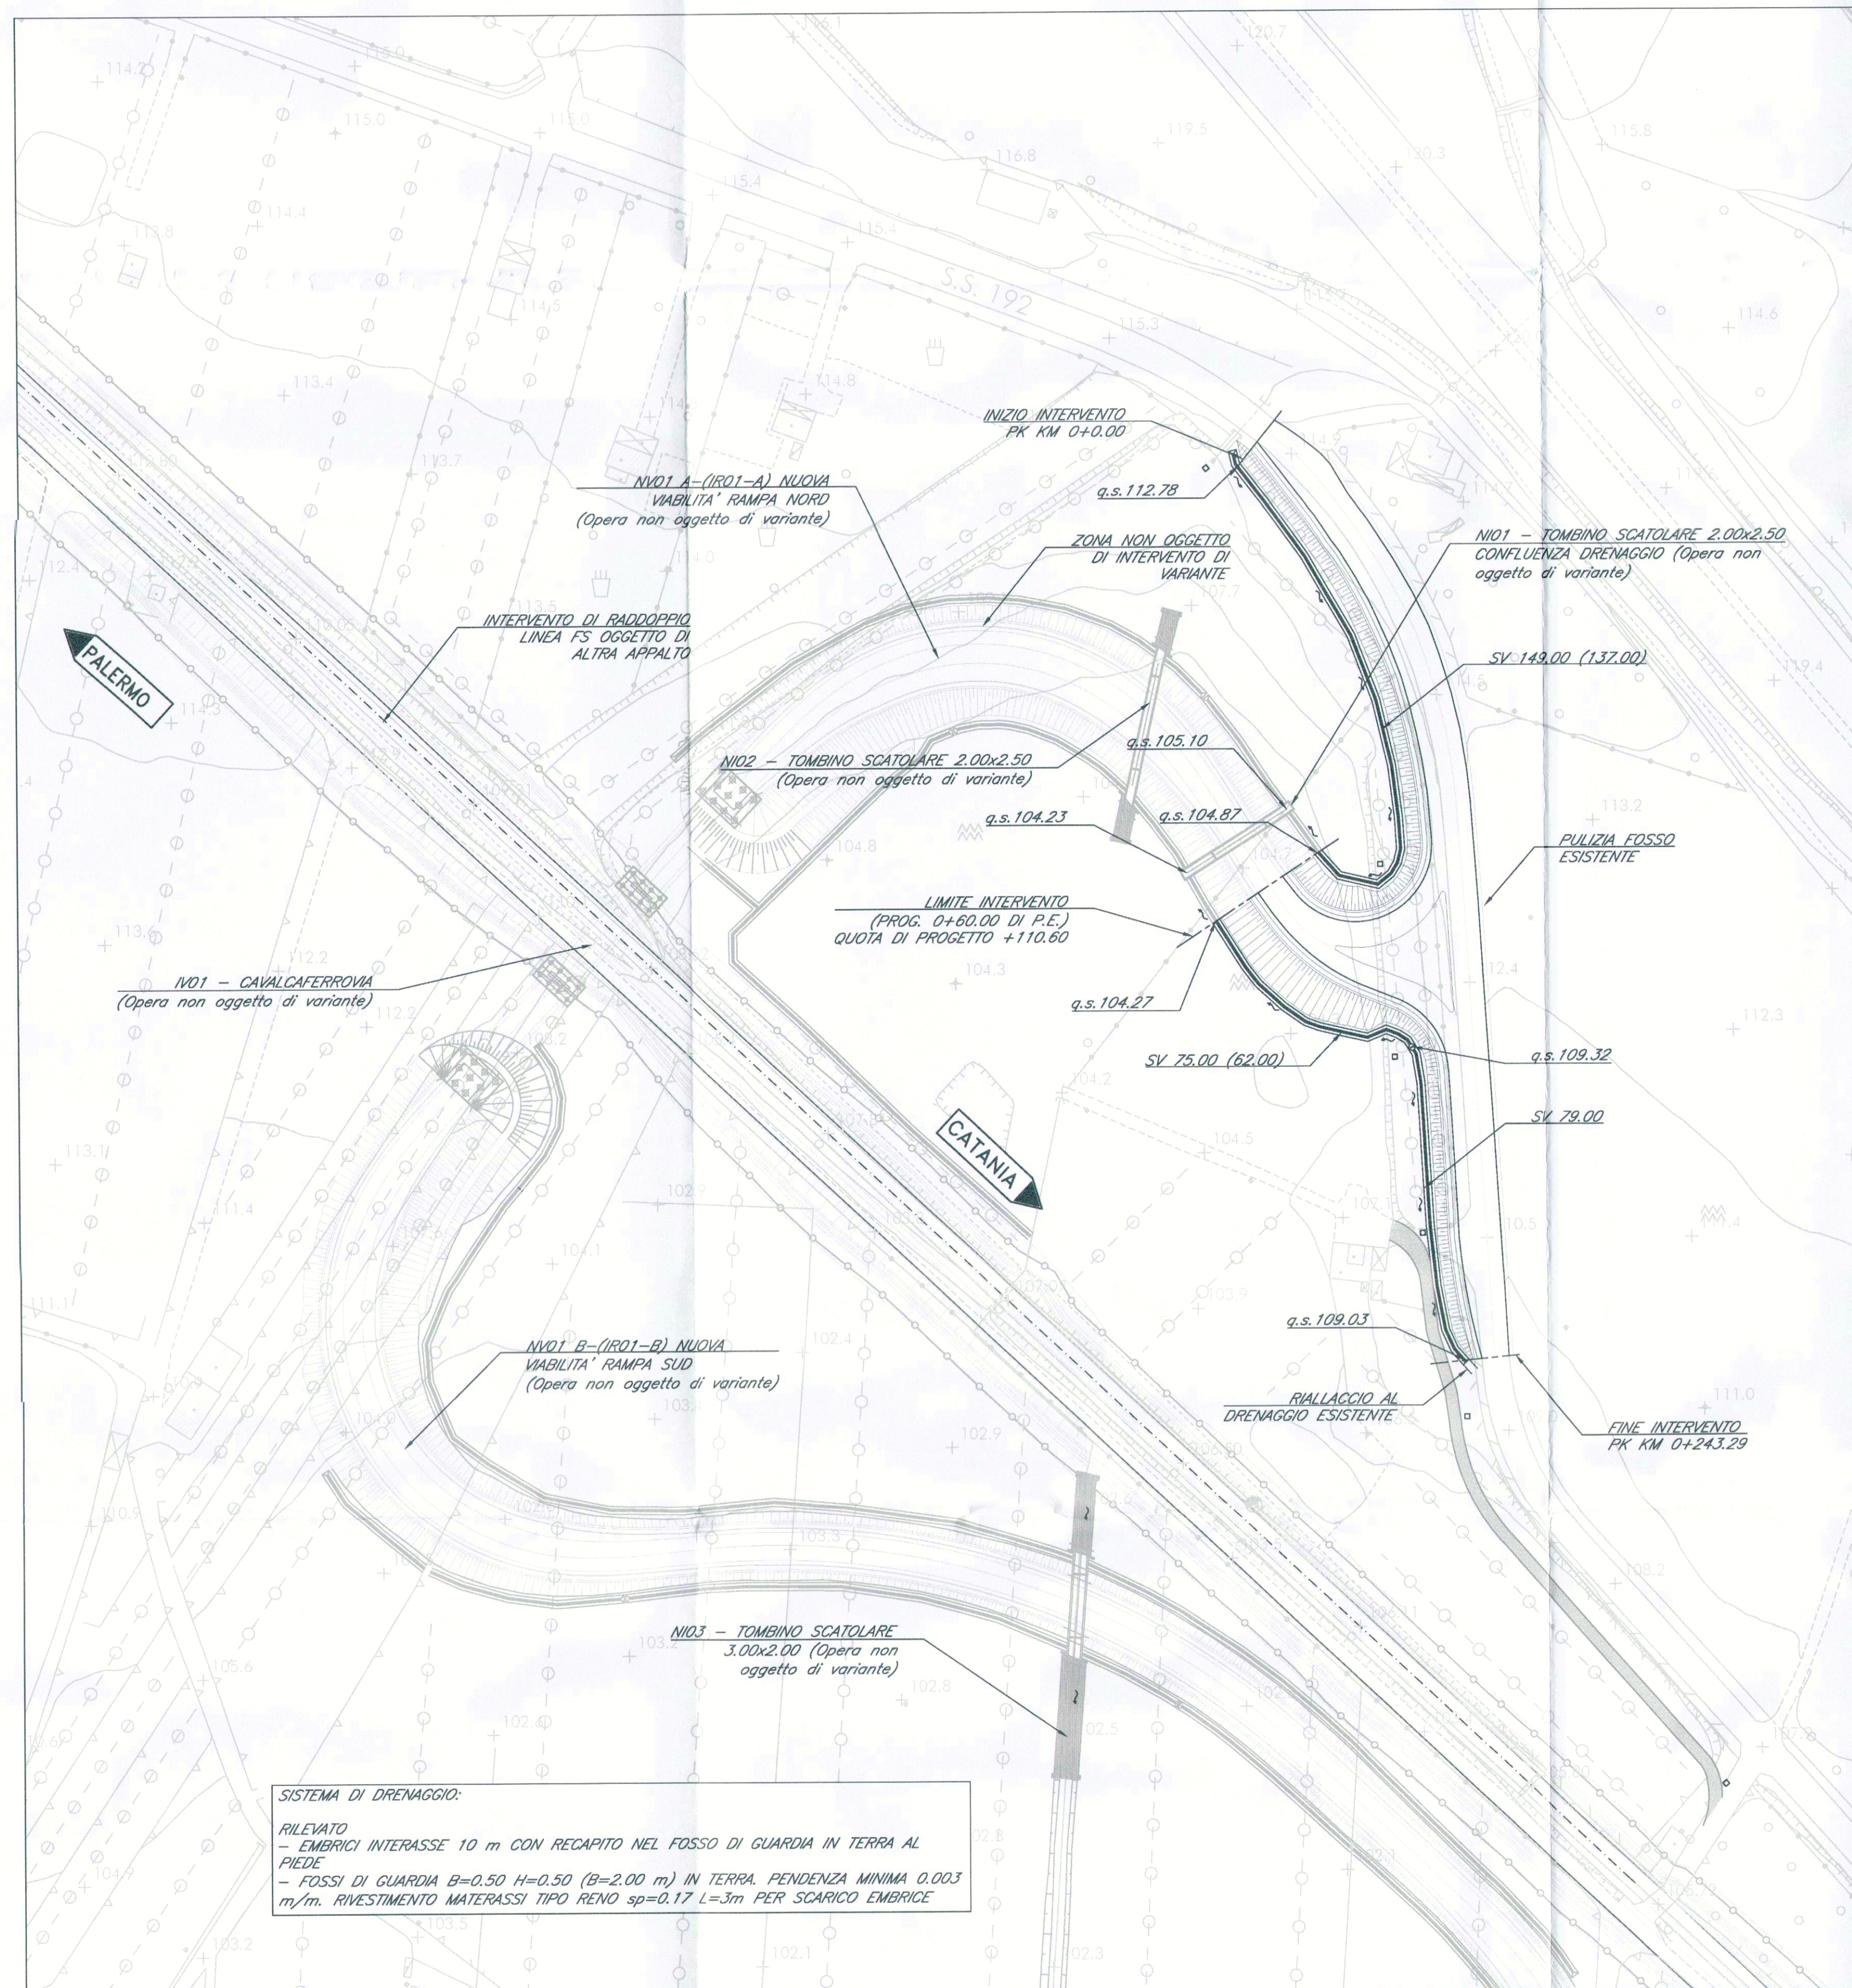

PLANIMETRIA DI PROGETTO
Scala 1:1000

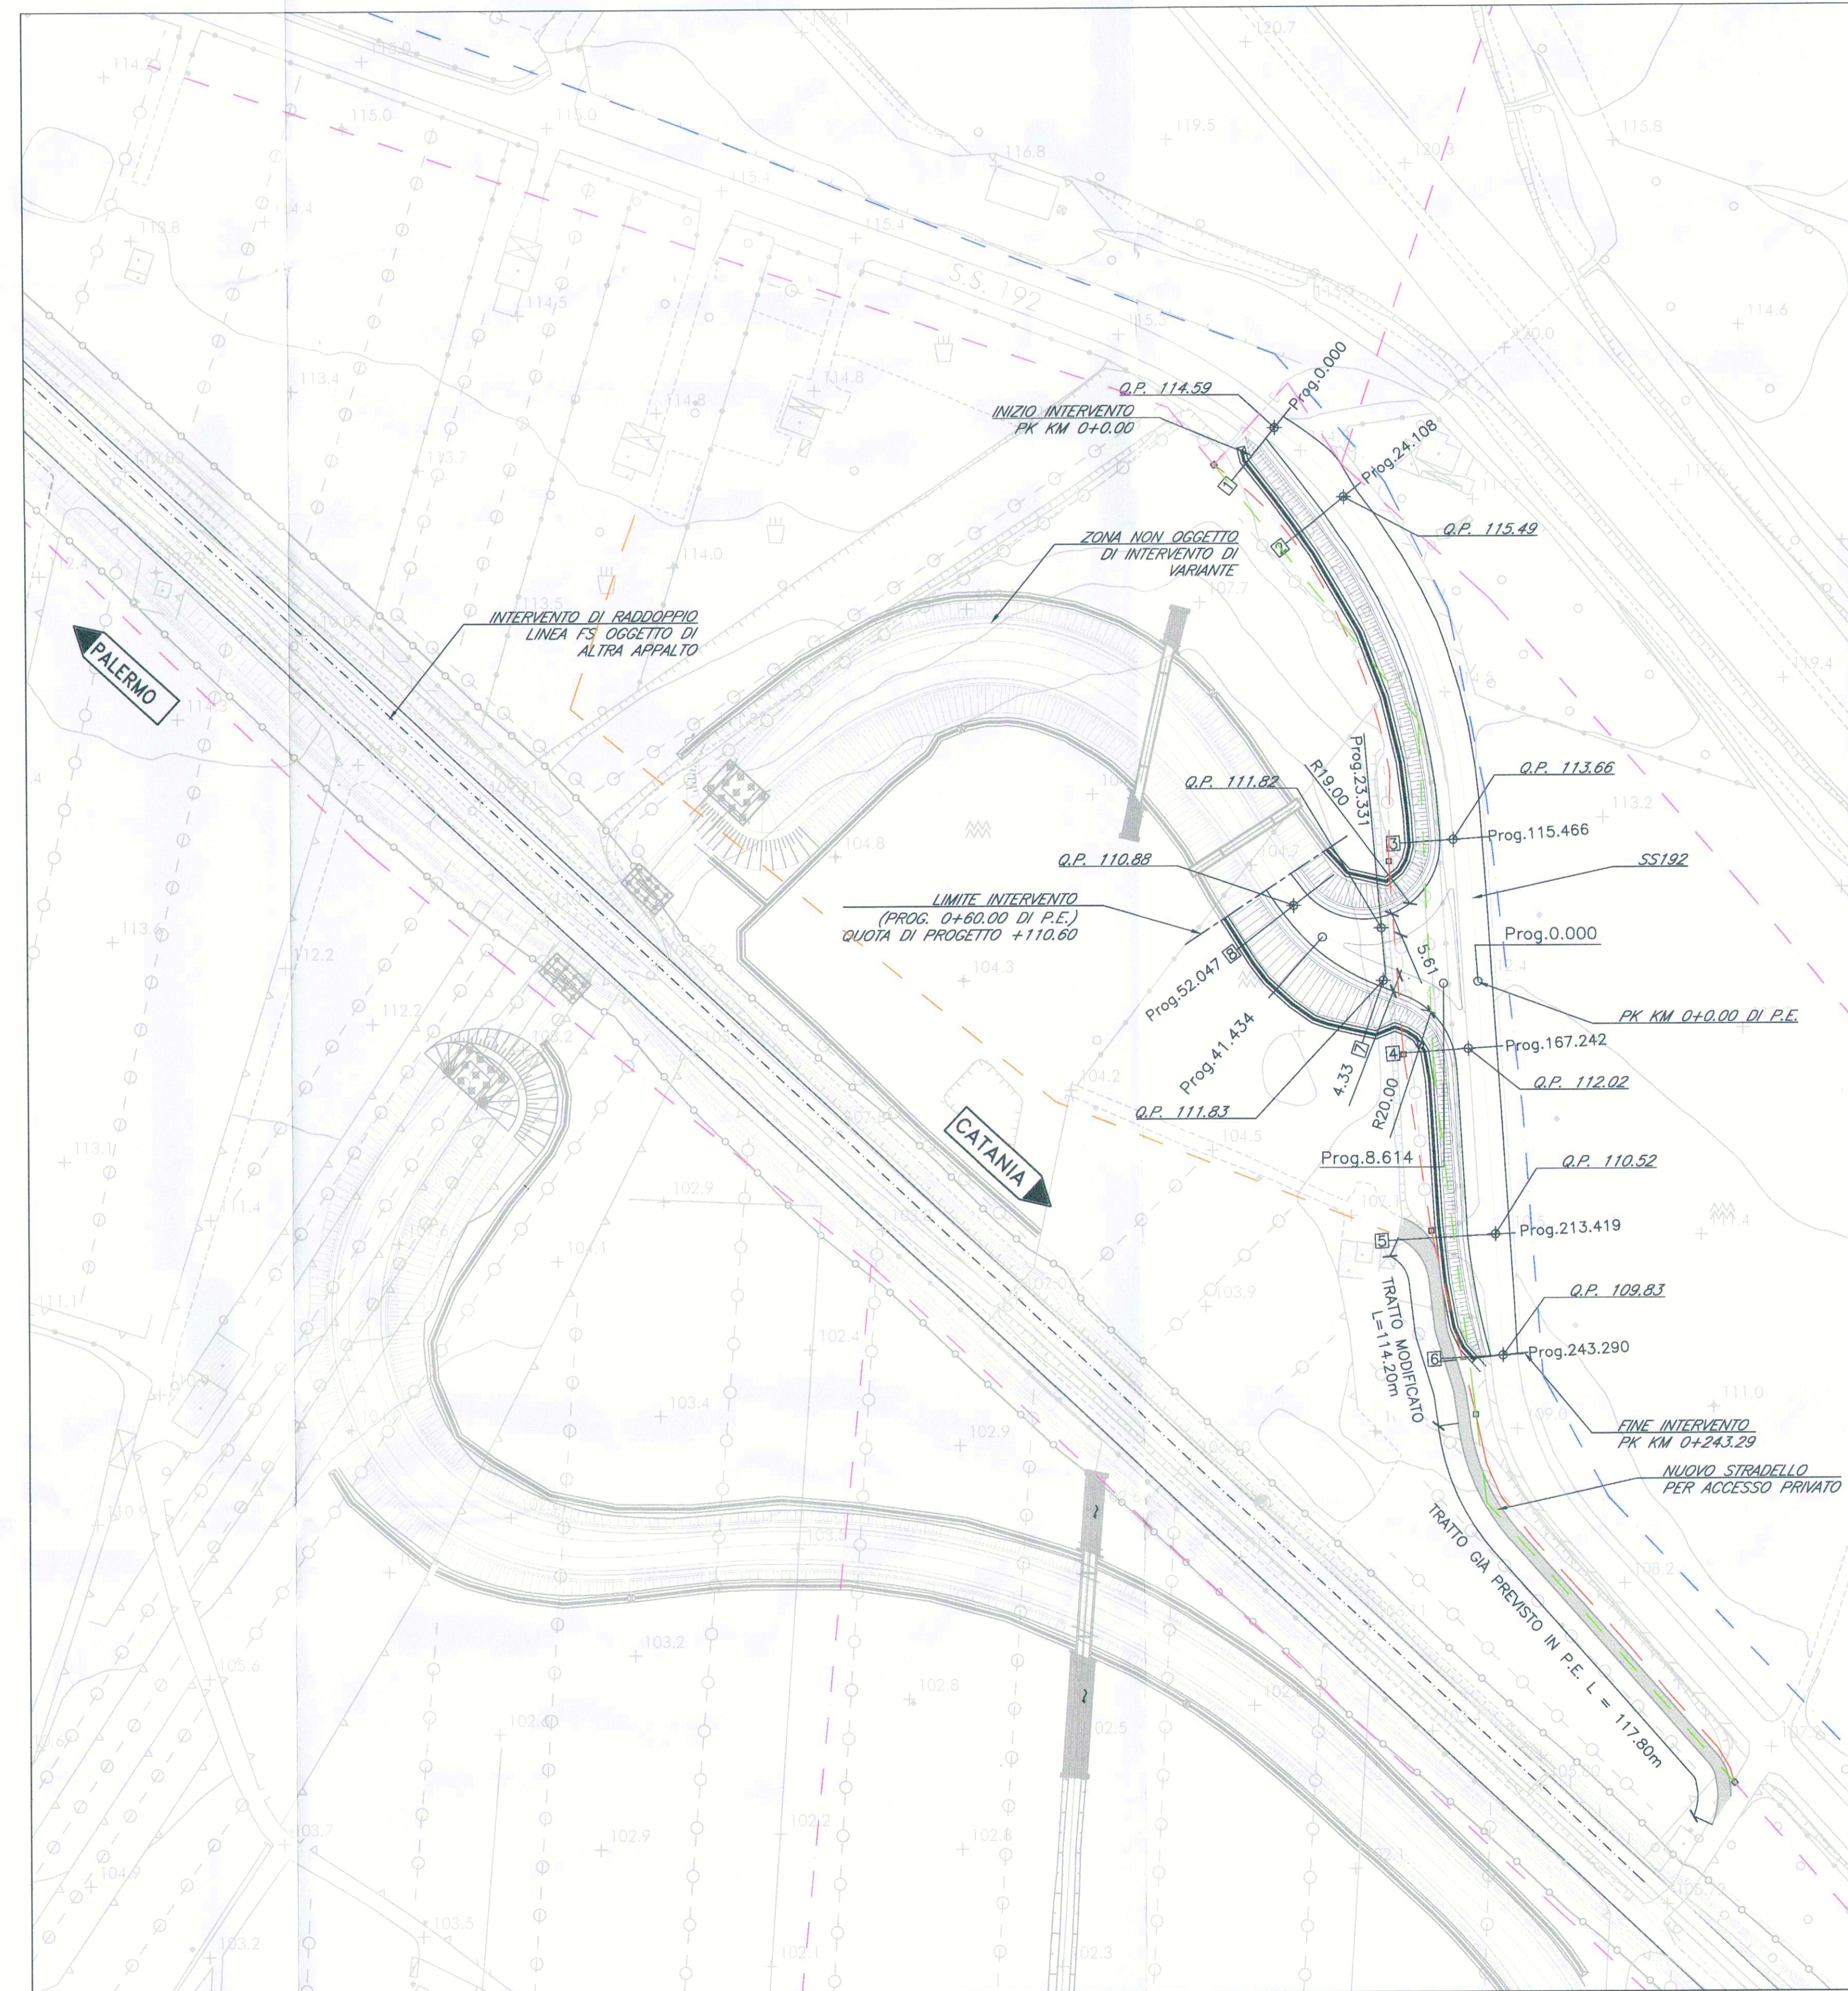

LEGENDA

- VERDE DI PERCORRENZA
- FOSCO DI GUARDIA IN TERRA (L=0.50m B=2.00m SV 138.00 (143.00))
- SVILUPPO FOSCO FINO A RECAPITO
- SVILUPPO FOSCO OGGETTO DI INTERVENTO
- ID - CONDOTTE COMIZIALI CONSORTILI DN200-100
- ID - CONDOTTE COMIZIALI CONSORTILI DN500-600
- BT - LINEA ELETTRICA BT
- ID - CONDOTTE COMIZIALI CONSORTILI ESISTENTI DA DISMETTERE
- ID - NUOVE CONDOTTE PER RISOLUZIONE SOTTOSERVIZI INTERFERENTI

NOTA 1:
L'INTERVENTO DI RADDOPPIO LINEA PALERMO-CATANIA, TRATTA BICOCCA-CATENANUOVA E' OGGETTO DI ALTRO APPALTO

NOTA 2:
PER LA RISOLUZIONE DELLE INTERFERENZE CON LE TUBAZIONI DEI SOTTOSERVIZI SI VEDA L'ELABORATO RSON00V26PZS10100001A

NOTA 3:
PER I DETTAGLI DEGLI ELEMENTI IDRAULICI SI VEDA L'ELABORATO DI P.E. "Opere tipologiche stradali RSON00E26PZNV0100001A"

COMMITTENTE:



PROGETTAZIONE:



DIRETTRICE FERROVIARIA MESSINA - CATANIA - PALERMO
NUOVO COLLEGAMENTO PALERMO - CATANIA

U.O. PRODUZIONE CENTRO NORD

PROGETTO ESECUTIVO DI VARIANTE
RADDOPPIO DELLA TRATTA BICOCCA - CATENANUOVA
Soppressione PL al Km 3+639
Adeguamento innesto su SS 192

Planimetria di progetto e smaltimento idraulico

SCALA:
1:1000

COMMESSA LOTTO FASE ENTE TIPO DOC. OPERA/DISCIPLINA PROGR. REV.

R50M 00 V 26 P7 NV0100 002 A

Rev.	Descrizione	Redatto	Data	Verificato	Data	Approvato	Data	Autografo
A	Emersione Emersione	—	—	—	—	—	—	—