




PROFILO LONGITUDINALE SS.192 ASSE CENTRALE ESISTENTE
Scala 1:1000/100

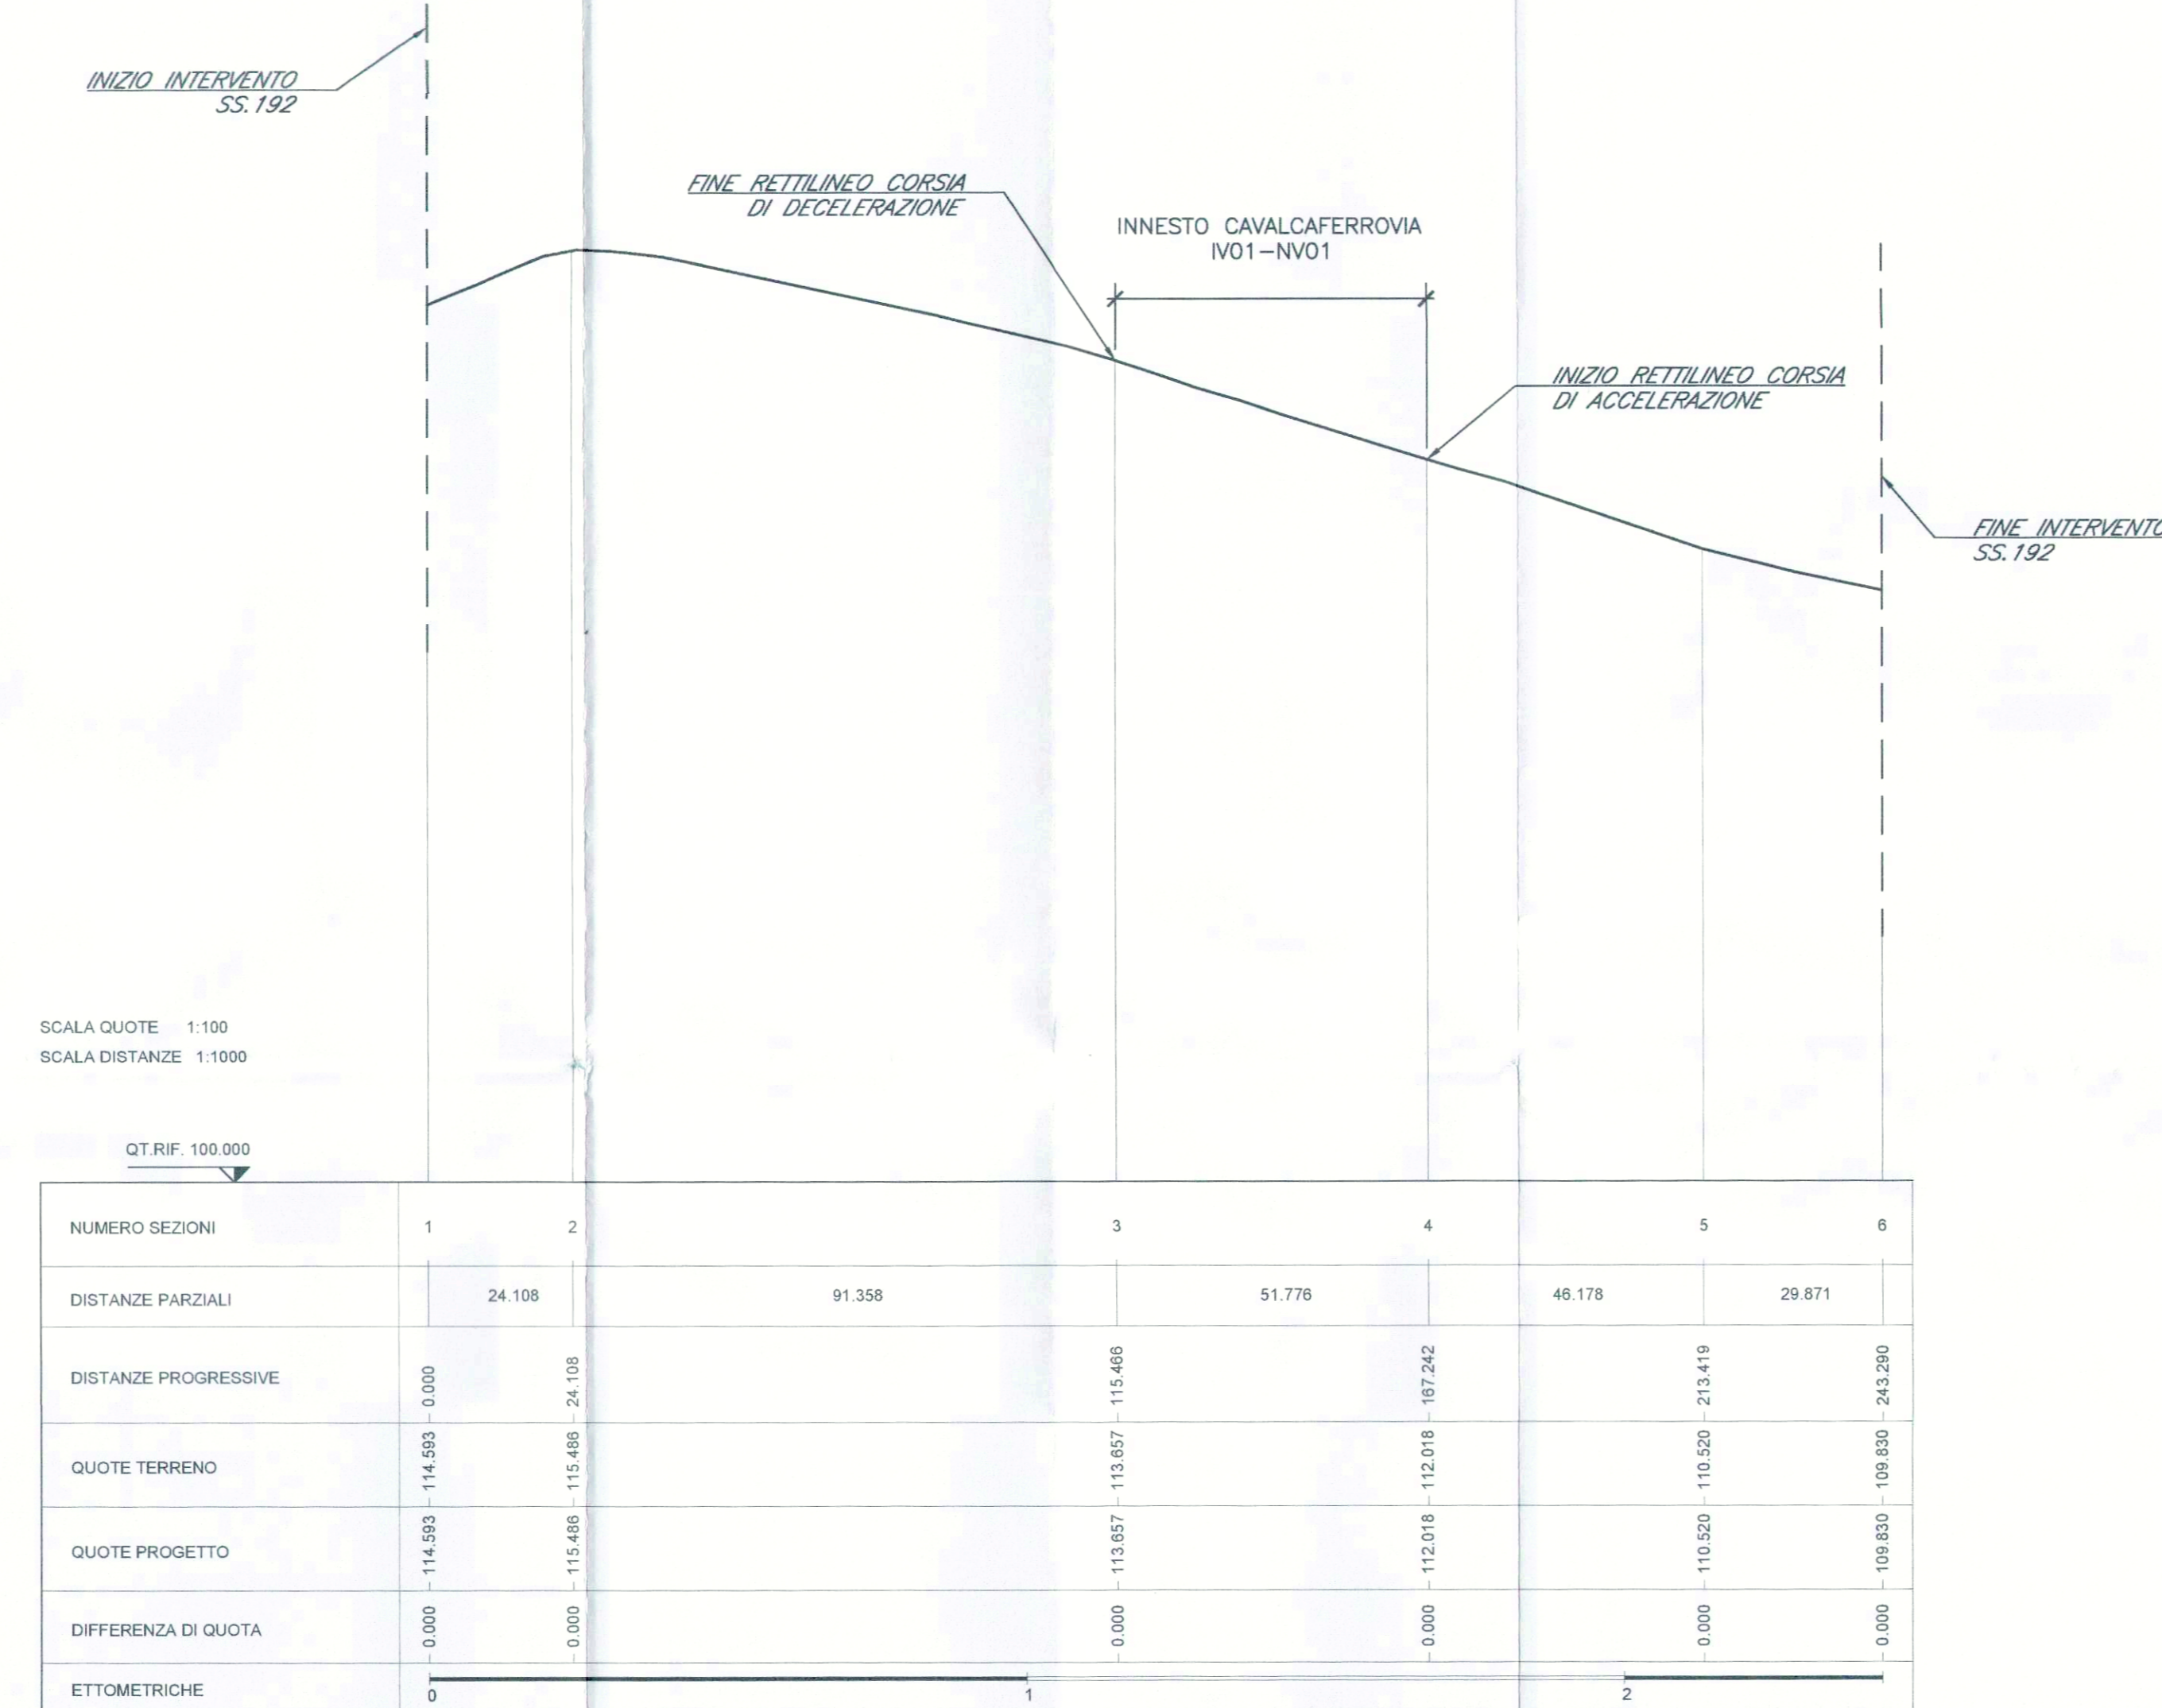

PROFILO LONGITUDINALE CORSIA DI USCITA/DECELERAZIONE (ASSE SU CIGLIO LATO DESTRO)
Scala 1:1000/100

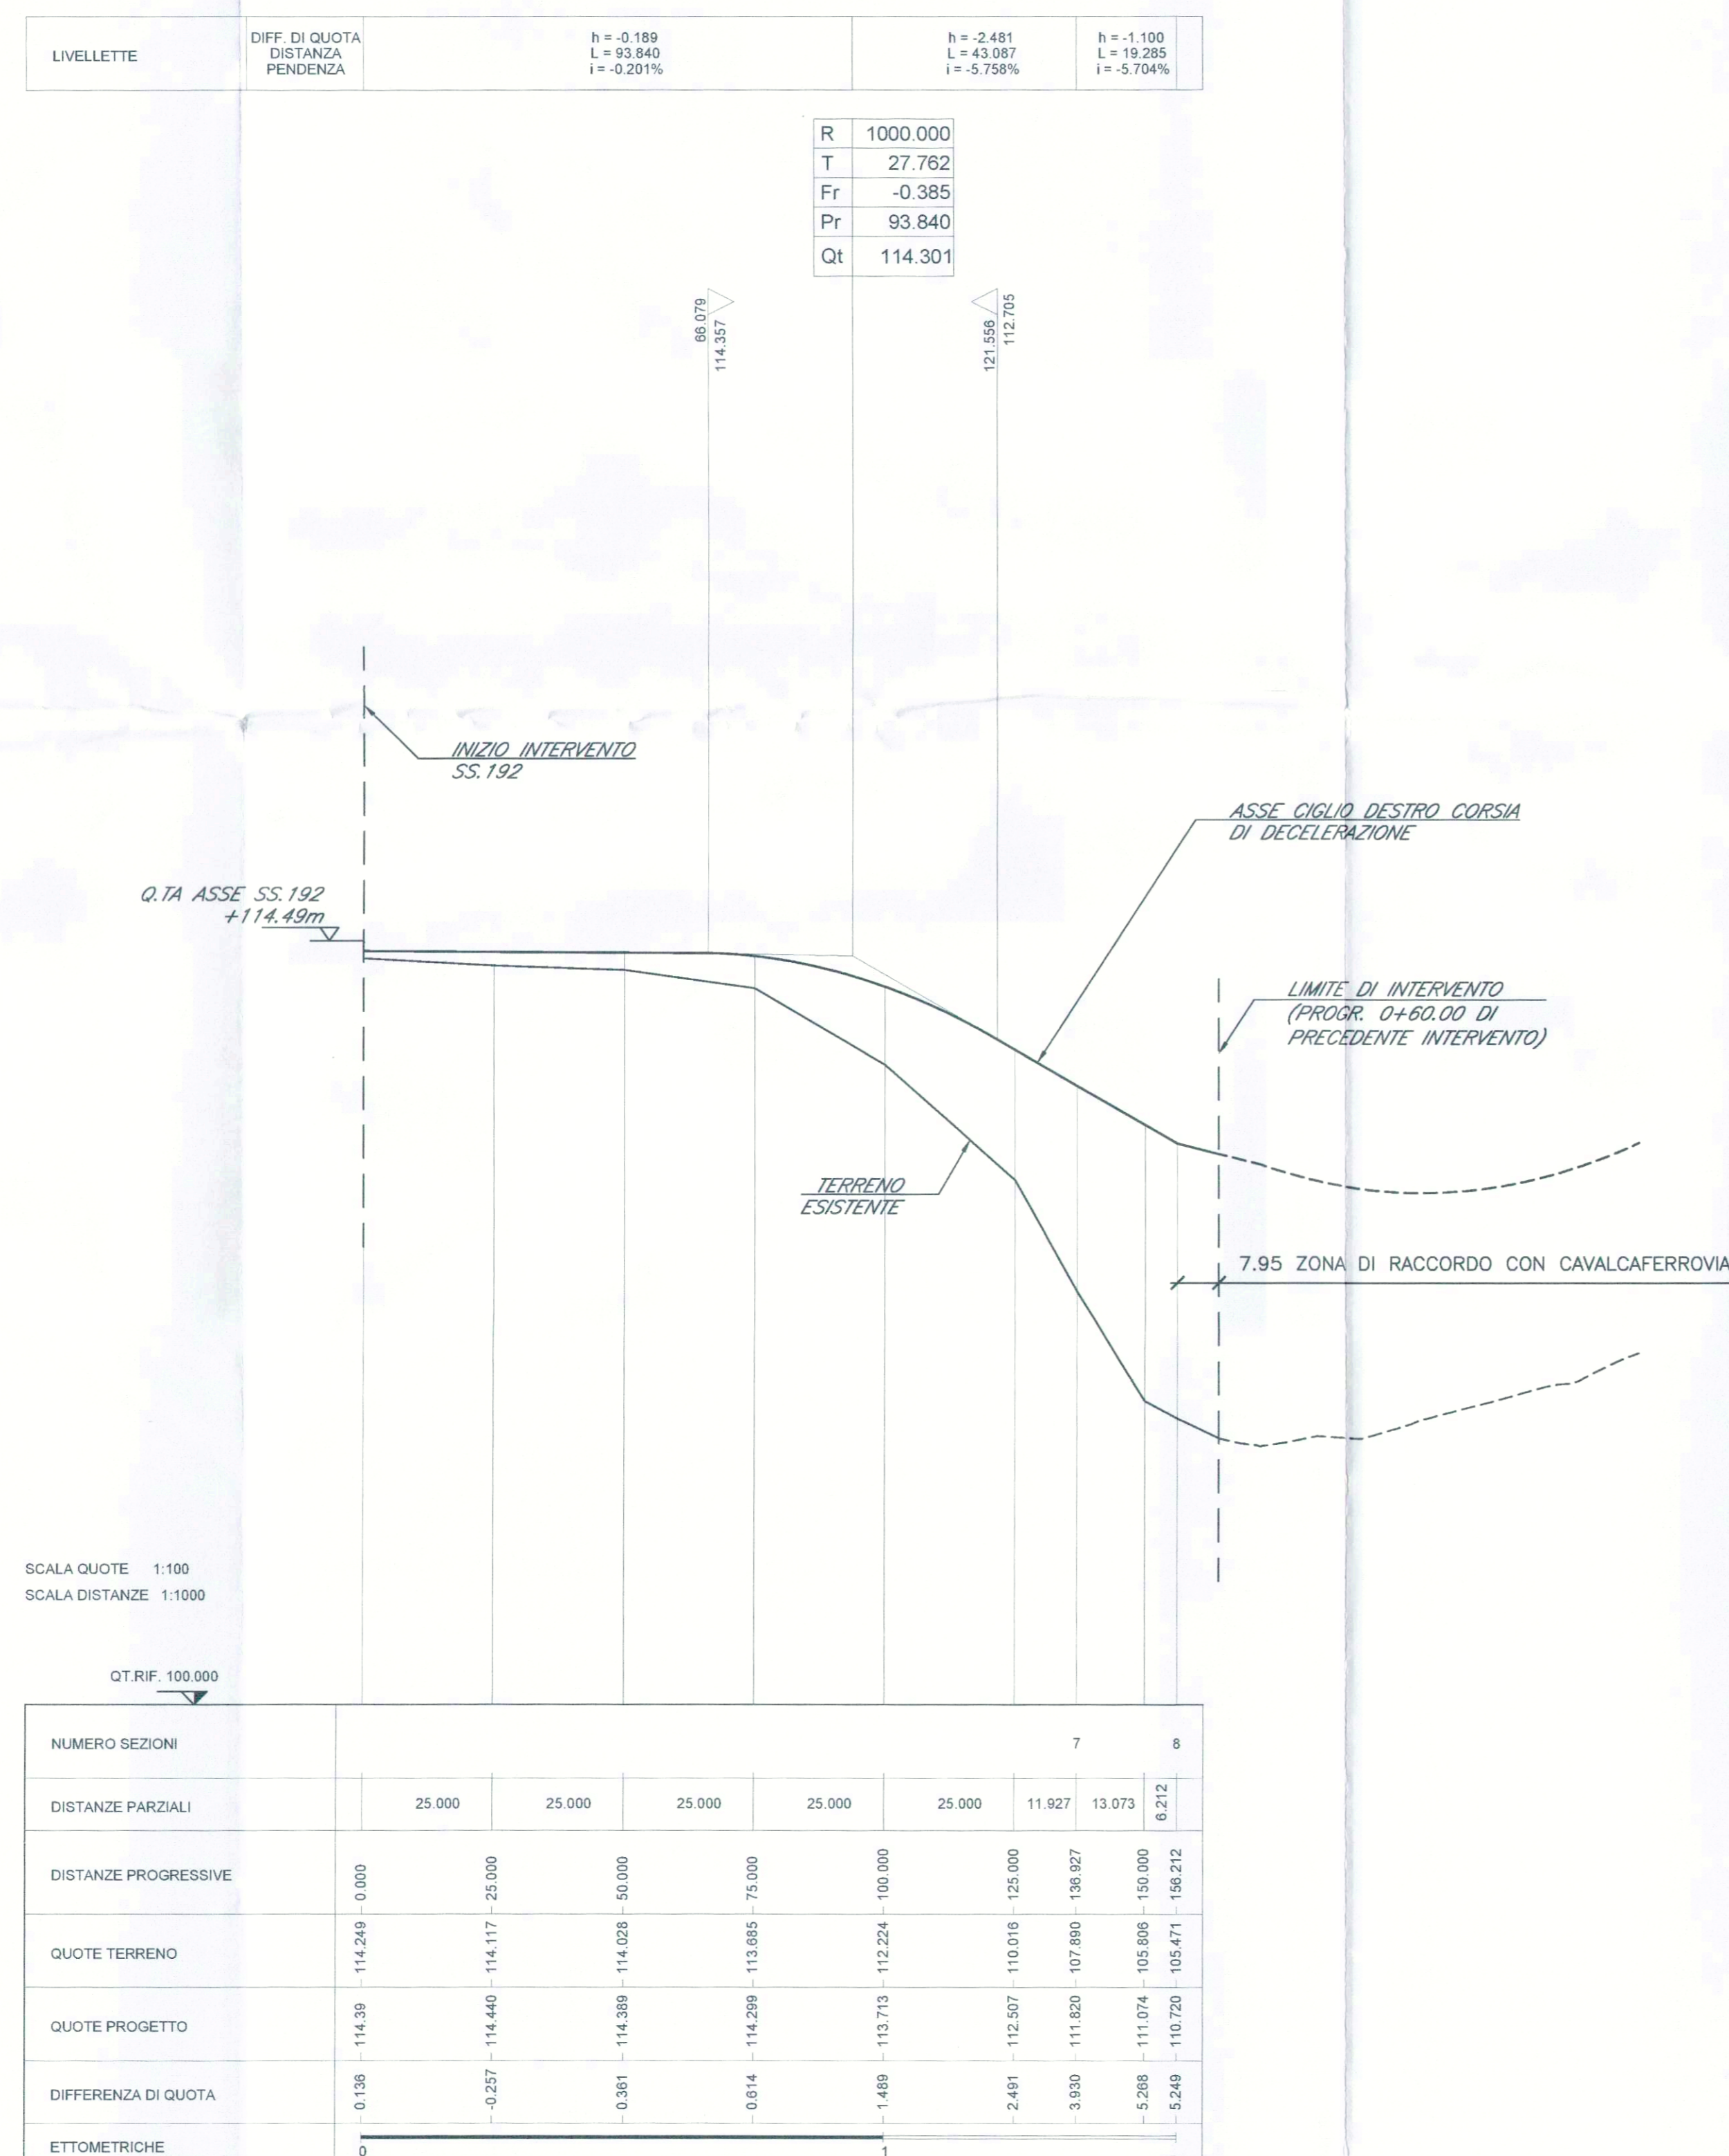

PROFILO LONGITUDINALE CORSIA DI ENTRATA/ACCELERAZIONE (ASSE SU CIGLIO LATO DESTRO)
Scala 1:1000/100

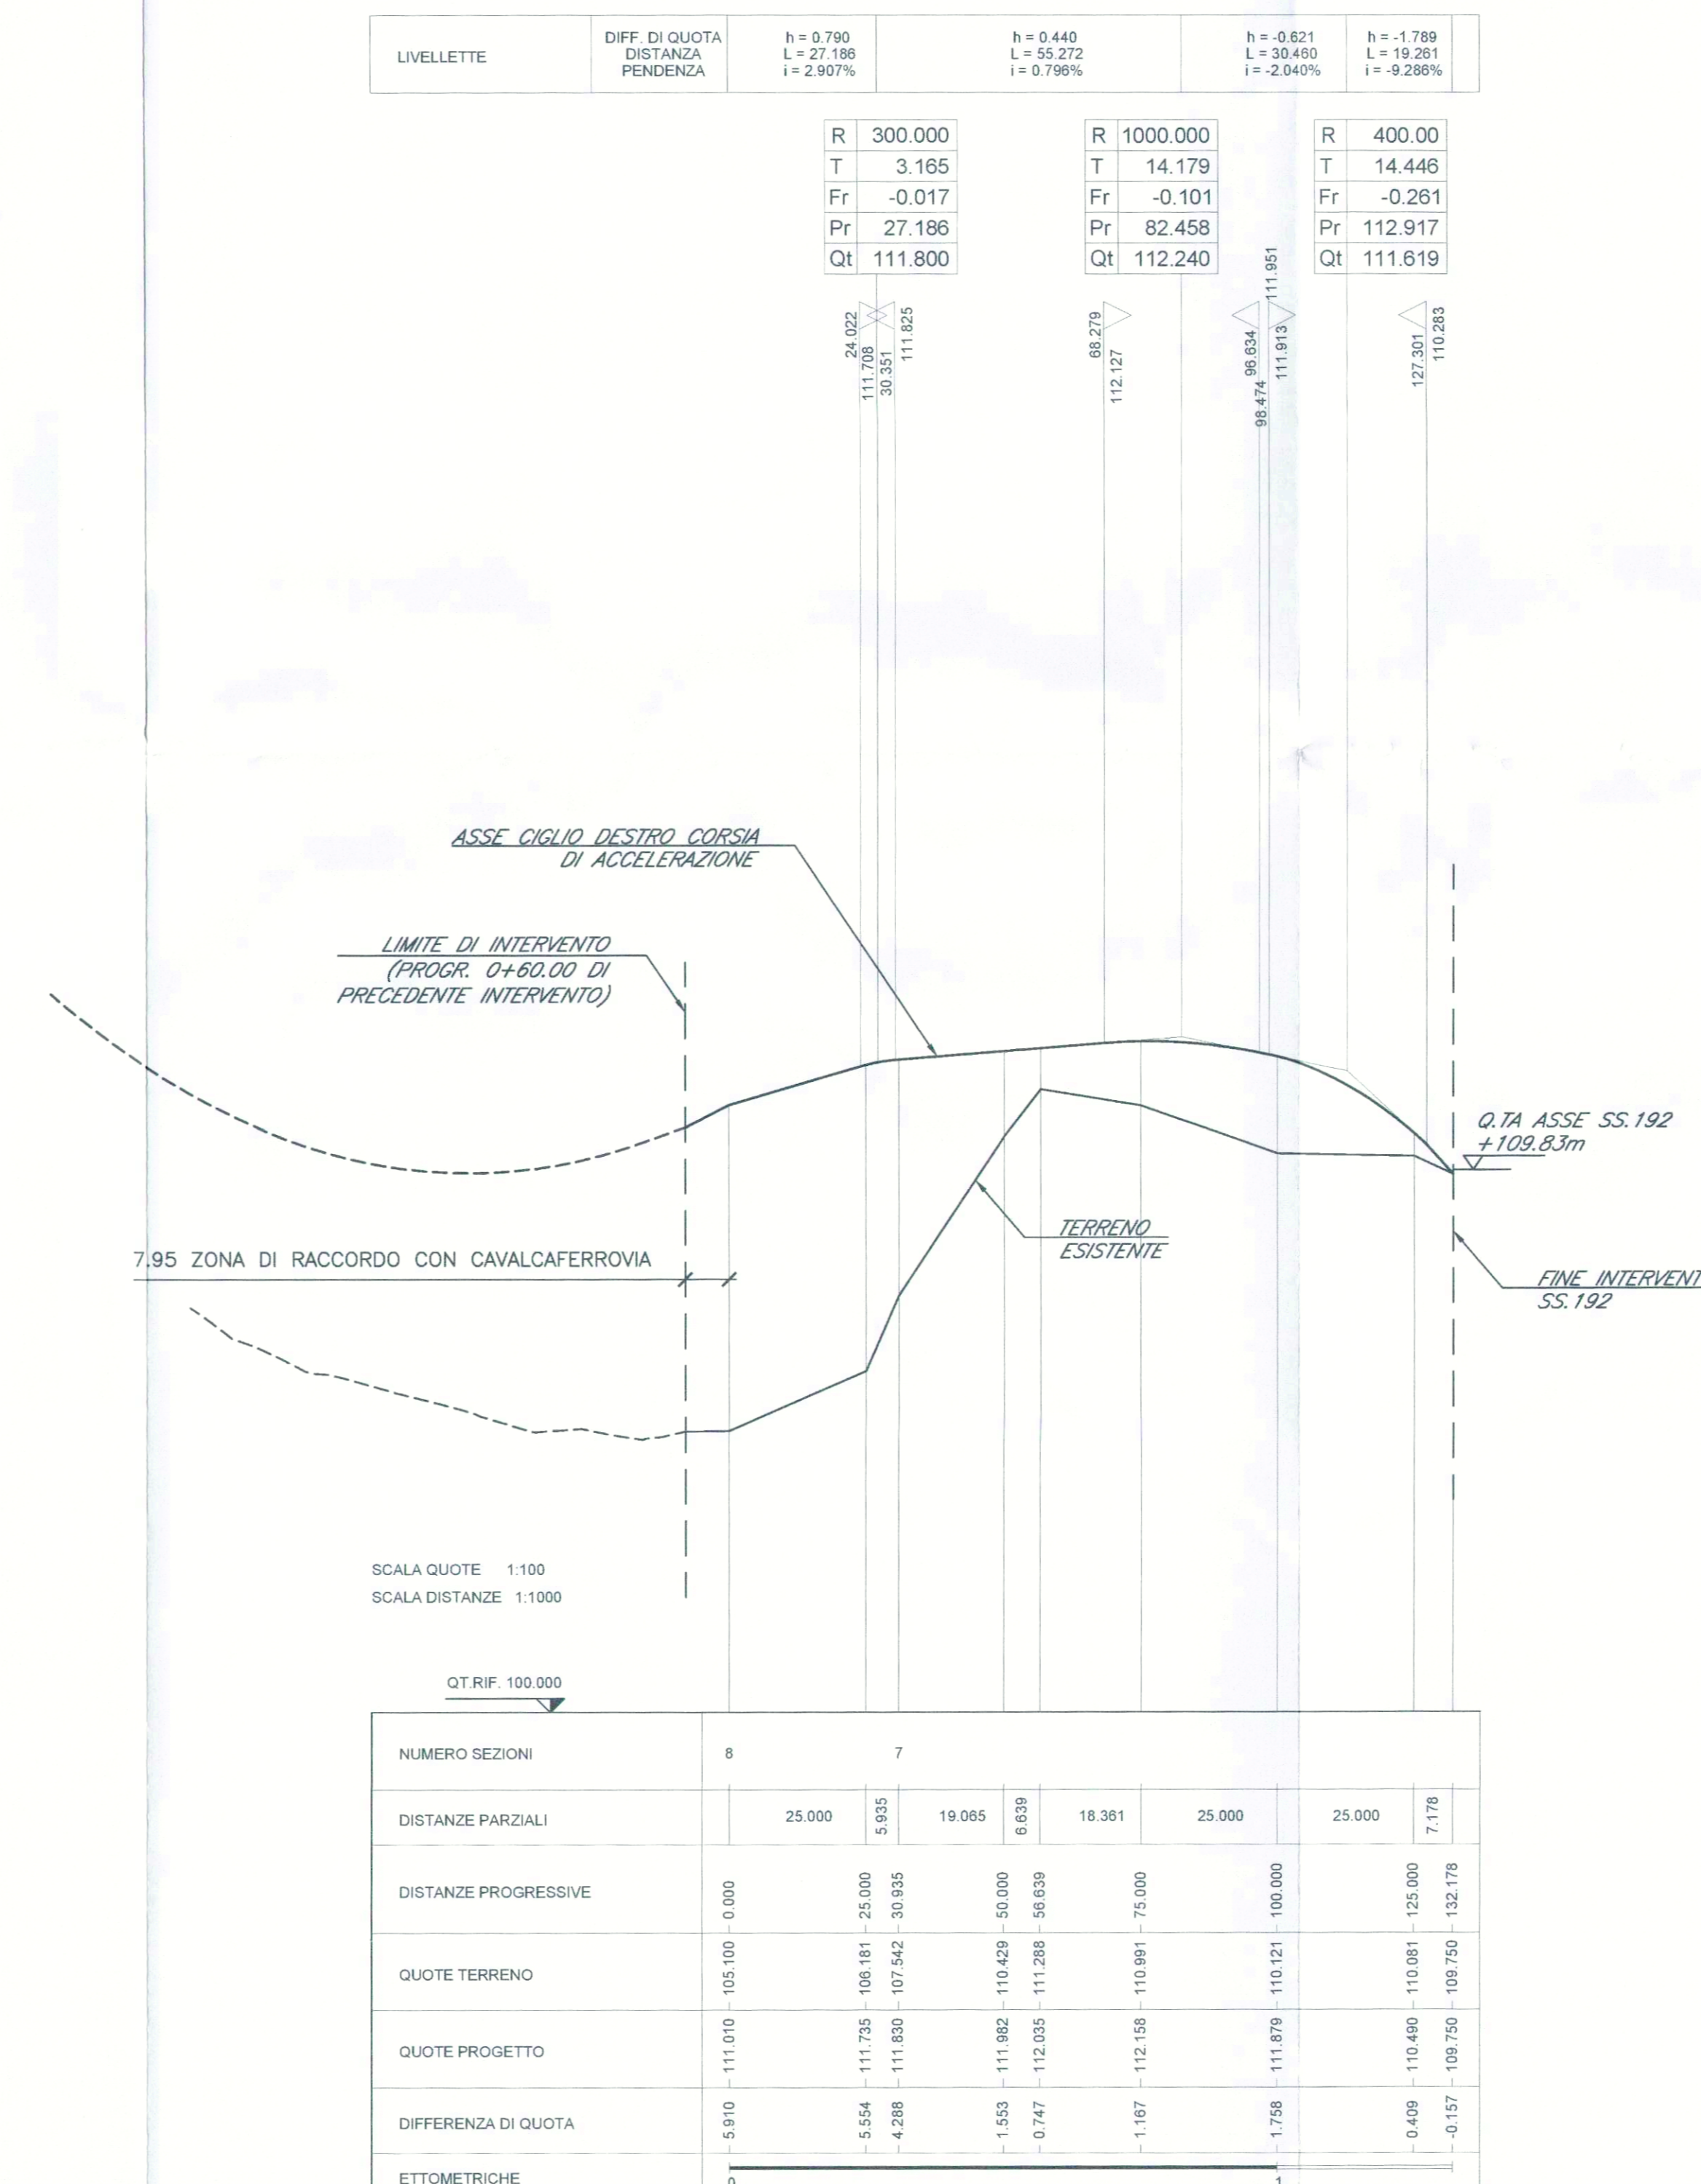

COMMITTENTE: **RFI** RFI NOTIZIA FERRIATA ITALIANA GRUPPO FERROVIARIO DELLO STATO ITALIANO

PROGETTAZIONE: **ITALFER** GRUPPO FERROVIARIO DELLO STATO ITALIANO

DIRETTRICE FERROVIARIA MESSINA - CATANIA - PALERMO
NUOVO COLLEGAMENTO PALERMO - CATANIA

U.O. PRODUZIONE CENTRO NORD
PROGETTO ESECUTIVO DI VARIANTE

RADDOPPIO DELLA TRATTA BICOCCA - CATENANUOVA
Suppressione PL al Km 3+639
Adeguamento innesto su SS 192
NV01 - NUOVA VIABILITA'

Scala: 1:1000/1:100

COMMESSA LOTTO FASE ENTE TIPO DOC. OPERA/DISCIPLINA PROG. REV.

RSOM 00 V 2B F7 NV0100 001 A

| Rev. | Descrizione | Redatto | Data | Verificato | Data | Approvato | Data | Autore | Data |
|------|---------------------|-------------|------------|-------------|------------|-------------|------------|-------------|------------|
| A | Emissione Esecutiva | [Signature] | 10/06/2016 | [Signature] | 10/06/2016 | [Signature] | 10/06/2016 | [Signature] | 10/06/2016 |

File: RD000120F7NV010001A.dwg

ALBA s.r.l.