



Galleria Maddalena 1 - Profilo longitudinale 1 di 3 /
 Galerie Maddalena 1 - Profil longitudinal 1 sur 3
 Scala 1:5000 in A1 (1:10000 in A3) / Echelle 1:5000 in A1 (1:10000 in A3)

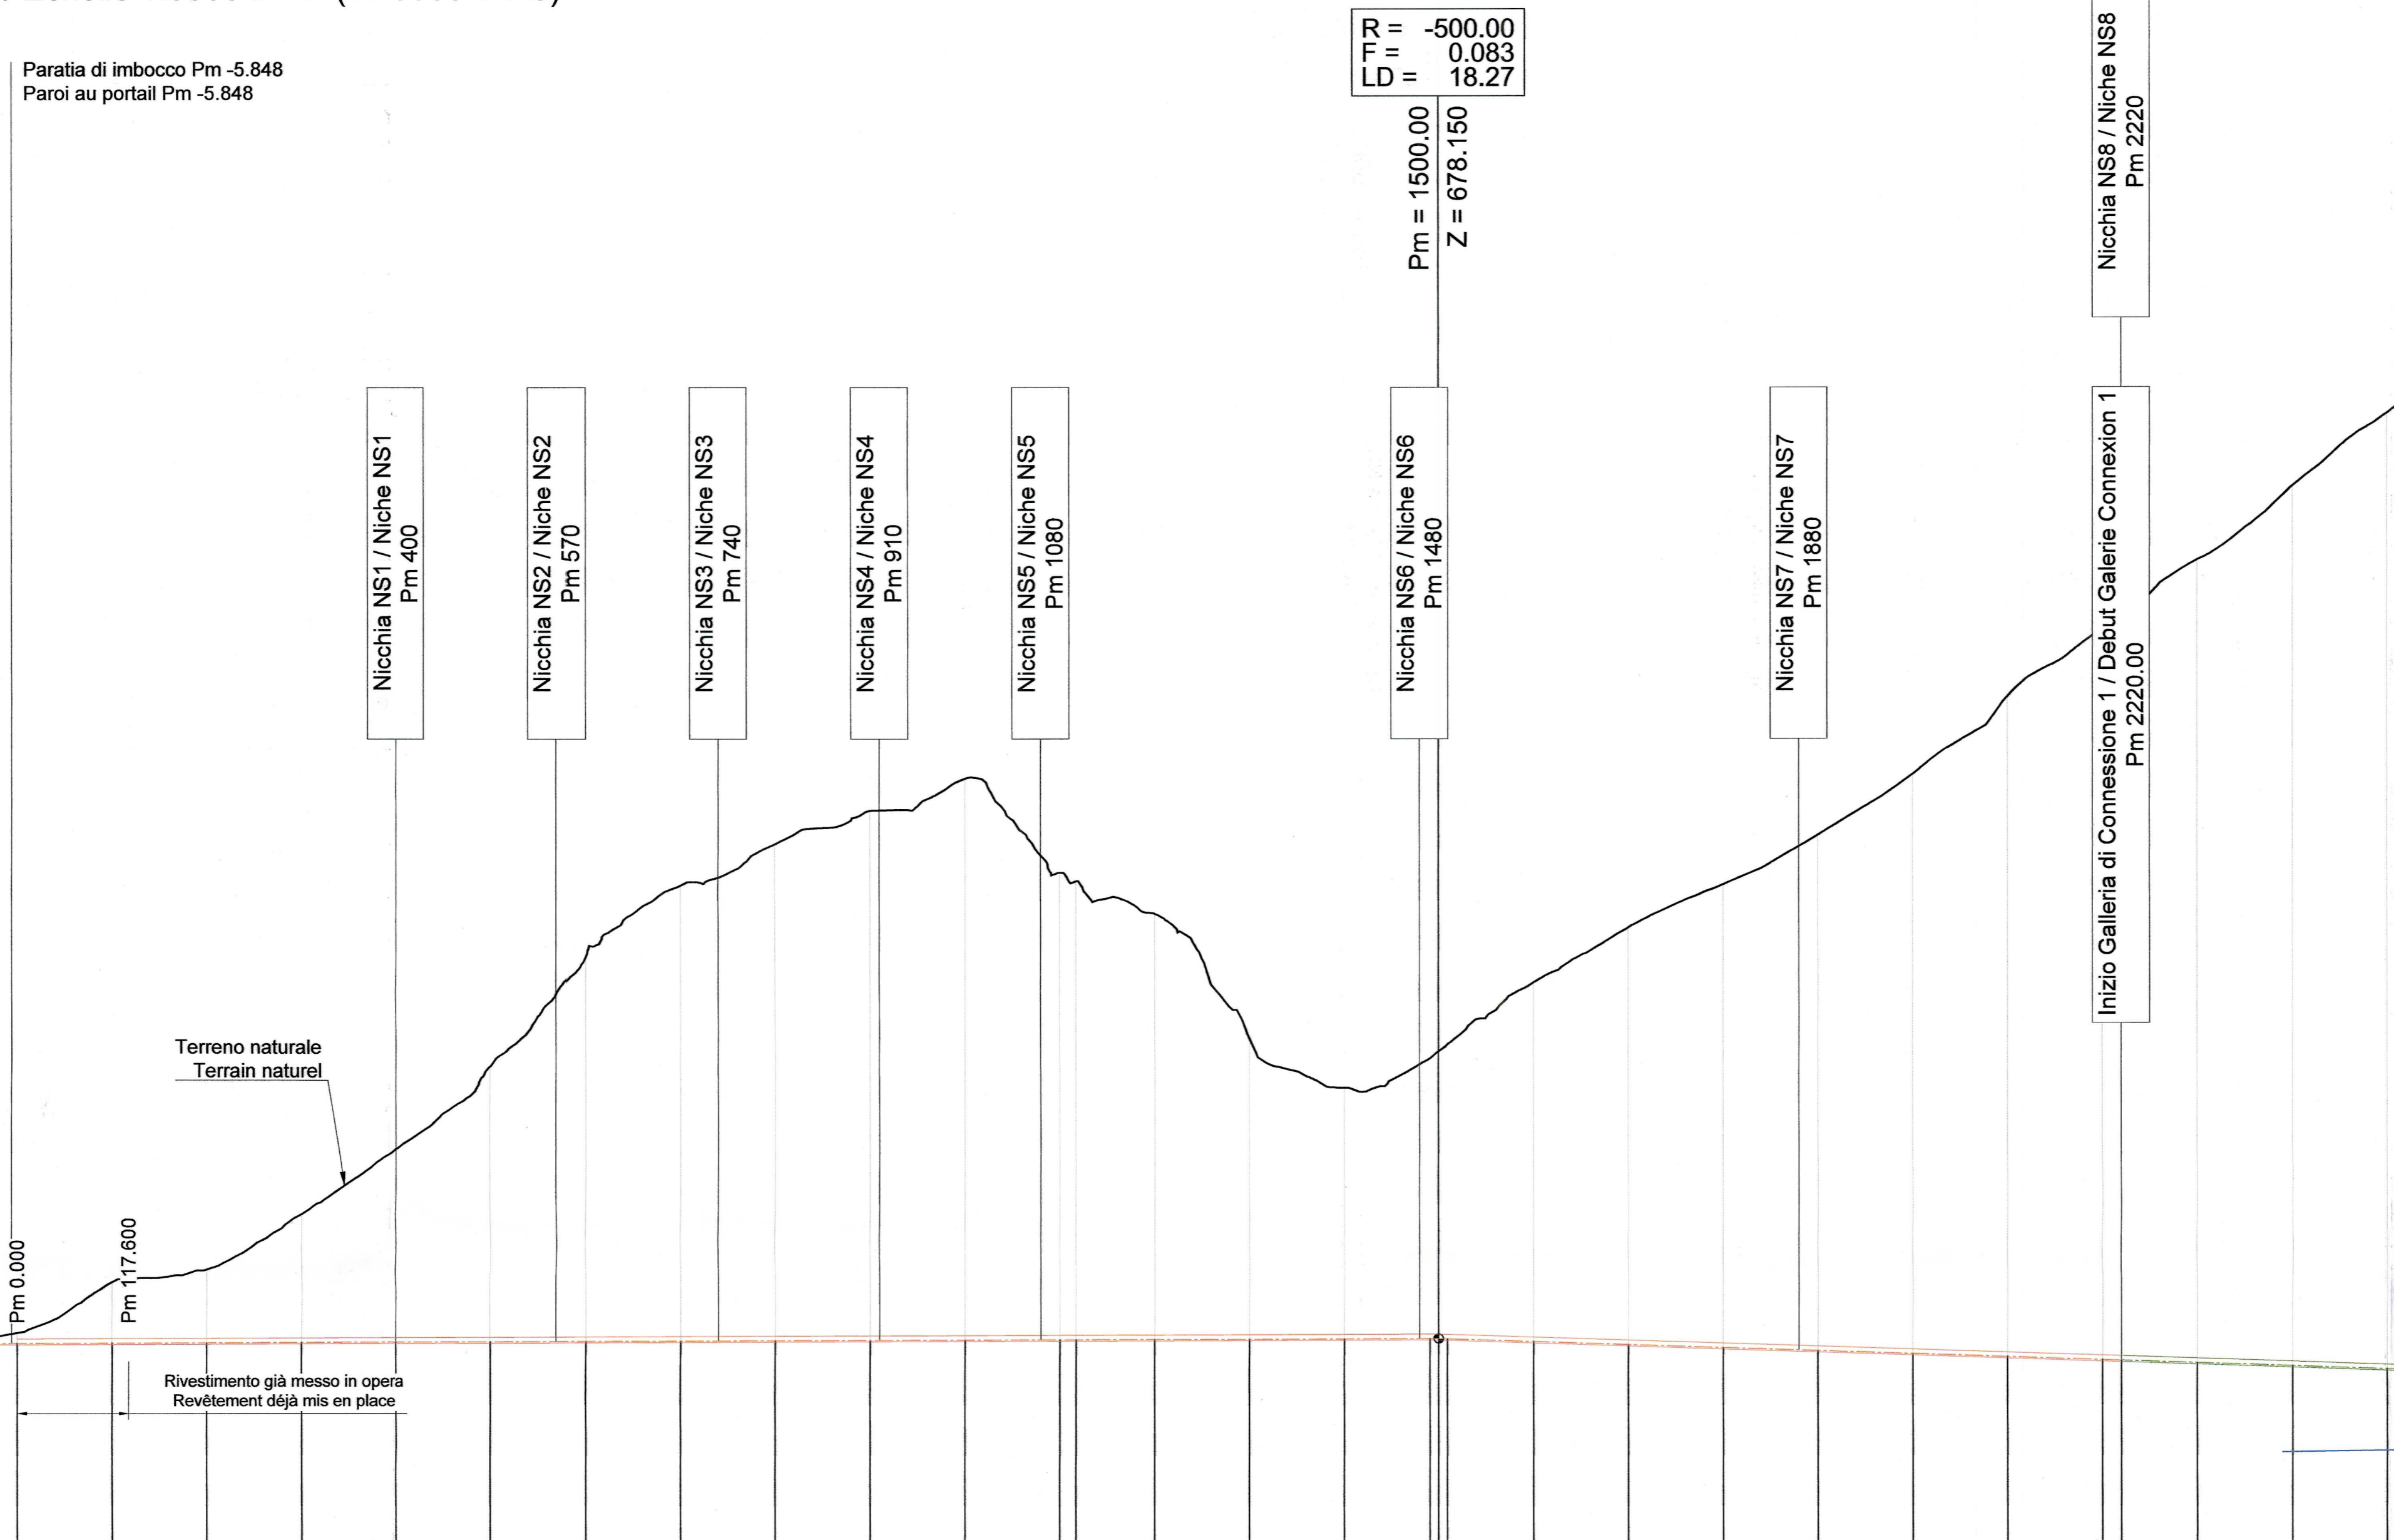

Scala nelle X e Y : 1/5000
 Echelle en X et Y : 1/5000

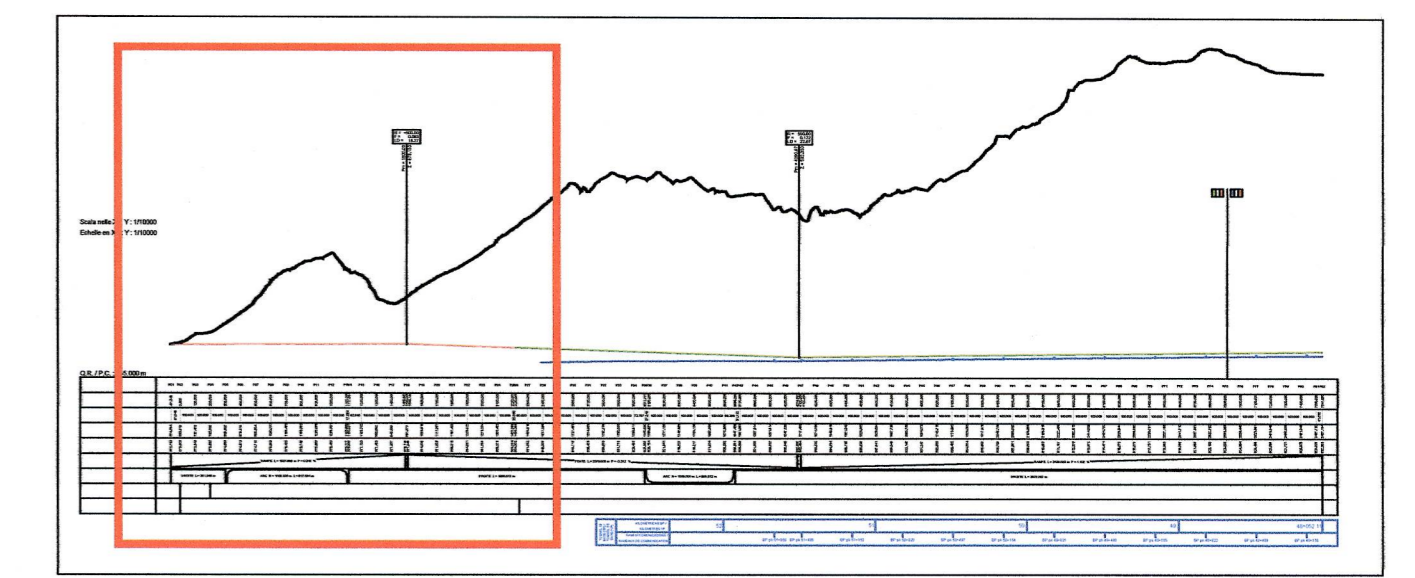

- NOTE:**
- Il tunnel di base è proiettato sul presente profilo.
 - Per le sezioni trasversali A-A e B-B vedere elaborato PRV_C3A_3815_26-48-10 Sezione trasversale della discenderia e del tunnel di base.
- NOTES:**
- Le tunnel de base est projeté sur le présent profil.
 - Pour les coupes transversales A-A et B-B voir élaborés PRV_C3A_3815_26-48-10 Coupe transversale de la descenderie et du tunnel de base.

LEGENDA / LEGENDE	
	QUOTA ASSE GALLERIA MADDALENA 1 - Accesso servizi di soccorso ALTITUDE AXE DE LA GALERIE MADDALENA 1 - Accès services de secours
	QUOTA ASSE GALLERIA MADDALENA 1 - Stoccaggio rocce verdi ALTITUDE AXE DE LA GALERIE MADDALENA 1 - Stockage roches verts
	PROIEZIONE DELLA QUOTA DI PROGETTO DEL TUNNEL DI BASE PROJECTION DE L'ALTITUDE DE RÉFÉRENCE DU TUNNEL DE BASE

Q.R. / P.C. : 455.000 m

Sezioni Profils	P01	P02	P03	P04	P05	P06	P07	P08	P09	P10	P11	P12	P13	P14	P15	P16	P17	P18	P19	P20	P21	P22	P23	P24	P25	P26	P27	P28	P29	P30	
Distanze progressive Distances cumulées	-61.048	0.000	100.000	200.000	300.000	400.000	500.000	600.000	700.000	800.000	900.000	1000.000	1100.000	1117.084	1200.000	1300.000	1400.000	1490.863	1500.000	1509.132	1600.000	1700.000	1800.000	1900.000	2000.000	2100.000	2200.000	2220.000	2300.000	2400.000	2500.000
Distanze parziali Distances partielles		61.048	100.000	100.000	100.000	100.000	100.000	100.000	100.000	100.000	100.000	100.000	100.000	17.084	82.916	100.000	100.000	100.000	100.000	100.000	100.000	100.000	100.000	100.000	100.000	20.000	80.000	100.000	100.000		
Dislivelli Pentes et rampes	RAMPE L = 1551.888 m P = 0.343 %																														
Andamento planimetrico Alignements droits et courbes	DROITE L = 361.048 m						ARC R = 1500.000 m L = 817.084 m												DROITE L = 1955.673 m												
Metodo di scavo Méthode d'excavation	Pm 0 Tradizionale Traditionnel																			Pm 198 TBM aperta Tunnelier ouvert											
Funzione in fase d'esercizio Fonction en phase d'exploitation	Pm 0 Accesso dei servizi di soccorso e manutenzione Accès des services de secours et maintenance																			Pm 2245 Accesso dei servizi di soccorso e manutenzione Accès des services de secours et maintenance											

RELAZIONI DI RIFERIMENTO / RAPPORTS DE REFERENCE: PRV_C3A_3820_26-48-20_10-01 Relazione tecnica descrittiva

LIAISON LYON - TURIN / COLLEGAMENTO TORINO - LIONE

Partie commune franco-italienne / Parte comune italo-francese
 Section transfrontalière / Sezione transfrontaliera

NOUVELLE LIGNE LYON TURIN - NUOVA LINEA TORINO LIONE
PARTIE COMMUNE FRANCO-ITALIENNE - PARTE COMUNE ITALO-FRANCESE

PARTE IN TERRITORIO ITALIANO - PROGETTO IN VARIANTE
(OTTEMPERANZA ALLA PRESCRIZIONE N. 235 DELLA DELIBERA CIPE 19/2015)

CUP C11J05000030001 - PROGETTO DEFINITIVO
GENIE CIVIL - OPERE CIVILI

TUNNEL DE BASE - TUNNEL DI BASE
GALERIE DE LA MADDALENA - GALLERIA DELLA MADDALENA
GALLERIA MADDALENA 1 - GEOMETRIE /
GALLERIA MADDALENA 1 - GEOMETRIA

PROFIL LONGITUDINAL 1 SUR 3 - PROFILO LONGITUDINALE 1 DI 3

Indice	Date / Data	Modifications / Modifiche	Elab. per / Concepto da	Verif. per / Contrôlé da	Autorité par / Autorizzato da
0	06/04/2012	Première diffusion Prima diffusione	C. SALOT (BG)	M. RUSSO C. OGNIBENE	L. CHANTRON A. MANCARELLA
A	30/11/2012	Mise à jour du profil Aggiornamento del profilo	C. SALOT (BG) E. GARIN (BG)	M. RUSSO C. OGNIBENE	L. CHANTRON M. PANTALEO
B	31/01/2013	Révision suite aux commentaires LTF / Revisione a seguito commenti LTF	C. SALOT (BG) L. PIRANO (BG) E. GARIN (BG)	M. RUSSO C. OGNIBENE	L. CHANTRON M. PANTALEO
C	23/09/2016	Première diffusion PRV - Révision générale / Prima emissione PRV - Revisione generale	M. JANUTOLO (BG) C. SALOT (BG)	F. MAGNORFI C. OGNIBENE	L. CHANTRON A. MORDASINI
D	03/02/2017	Révision suite aux commentaires de TELT et passage au statut AP / Revisione a seguito commenti TELT e passaggio allo stato AP	M. JANUTOLO (BG) C. SALOT (BG)	F. MAGNORFI C. OGNIBENE	L. CHANTRON A. MORDASINI

Code Doc	Phase / Fase	Signé étude / Signa	Émetteur / Emittente	Numero	Indice	Statut / Stato	Type / Tipo
P R V C 3 A T S 3 3 8 1 3 D						A P P L A	

ADRESSE GED / INDIRIZZO GED: C3A // // 26 48 10 40 01

ÉCHELLE / SCALA: 1:5 000

TELT sas - Savoie Technolac - Bâtiment "Hombre"
 13 allée du Lac de Chevrières - 73370 LE BOURGET DU LAC (France)
 TEL: +33 (0) 4 79 68 56 50 - Fax: +33 (0) 4 79 68 56 75
 RCS Chambéry 439 558 952 - TVA: FR 03439556952
 Propriété TELT Tous droits réservés - Proprietà TELT Tutti i diritti riservati