
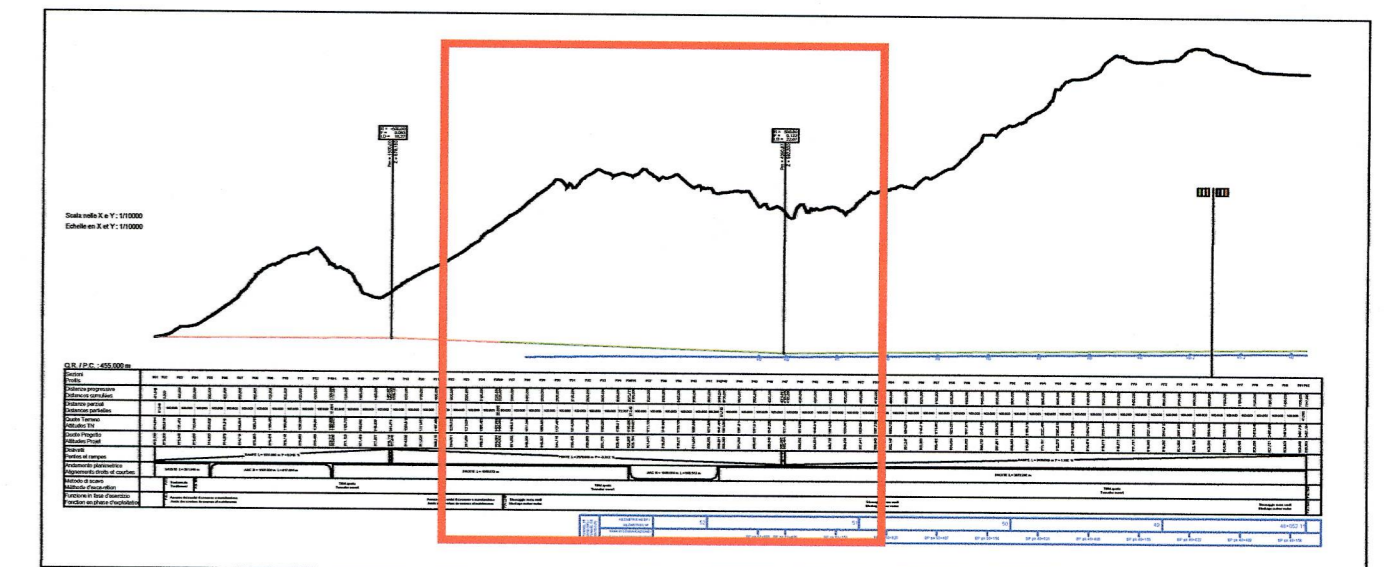


Galleria Maddalena 1 - Profilo longitudinale 2 di 3 /
 Galerie Maddalena 1 - Profil longitudinal 2 sur 3
 Scala 1:5000 in A1 (1:10000 in A3) /
 Echelle 1:5000 in A1 (1:10000 in A3)

Maddalena 1 viene ubicata esattamente tra le due canne del TdB
 Maddalena 1 se place exactement entre les deux tubes du TdB
 Pm 3668 Maddalena 1
 Pk 51+927 BP TdB

R = 500.00
 T = 0.122
 LD = 22.07

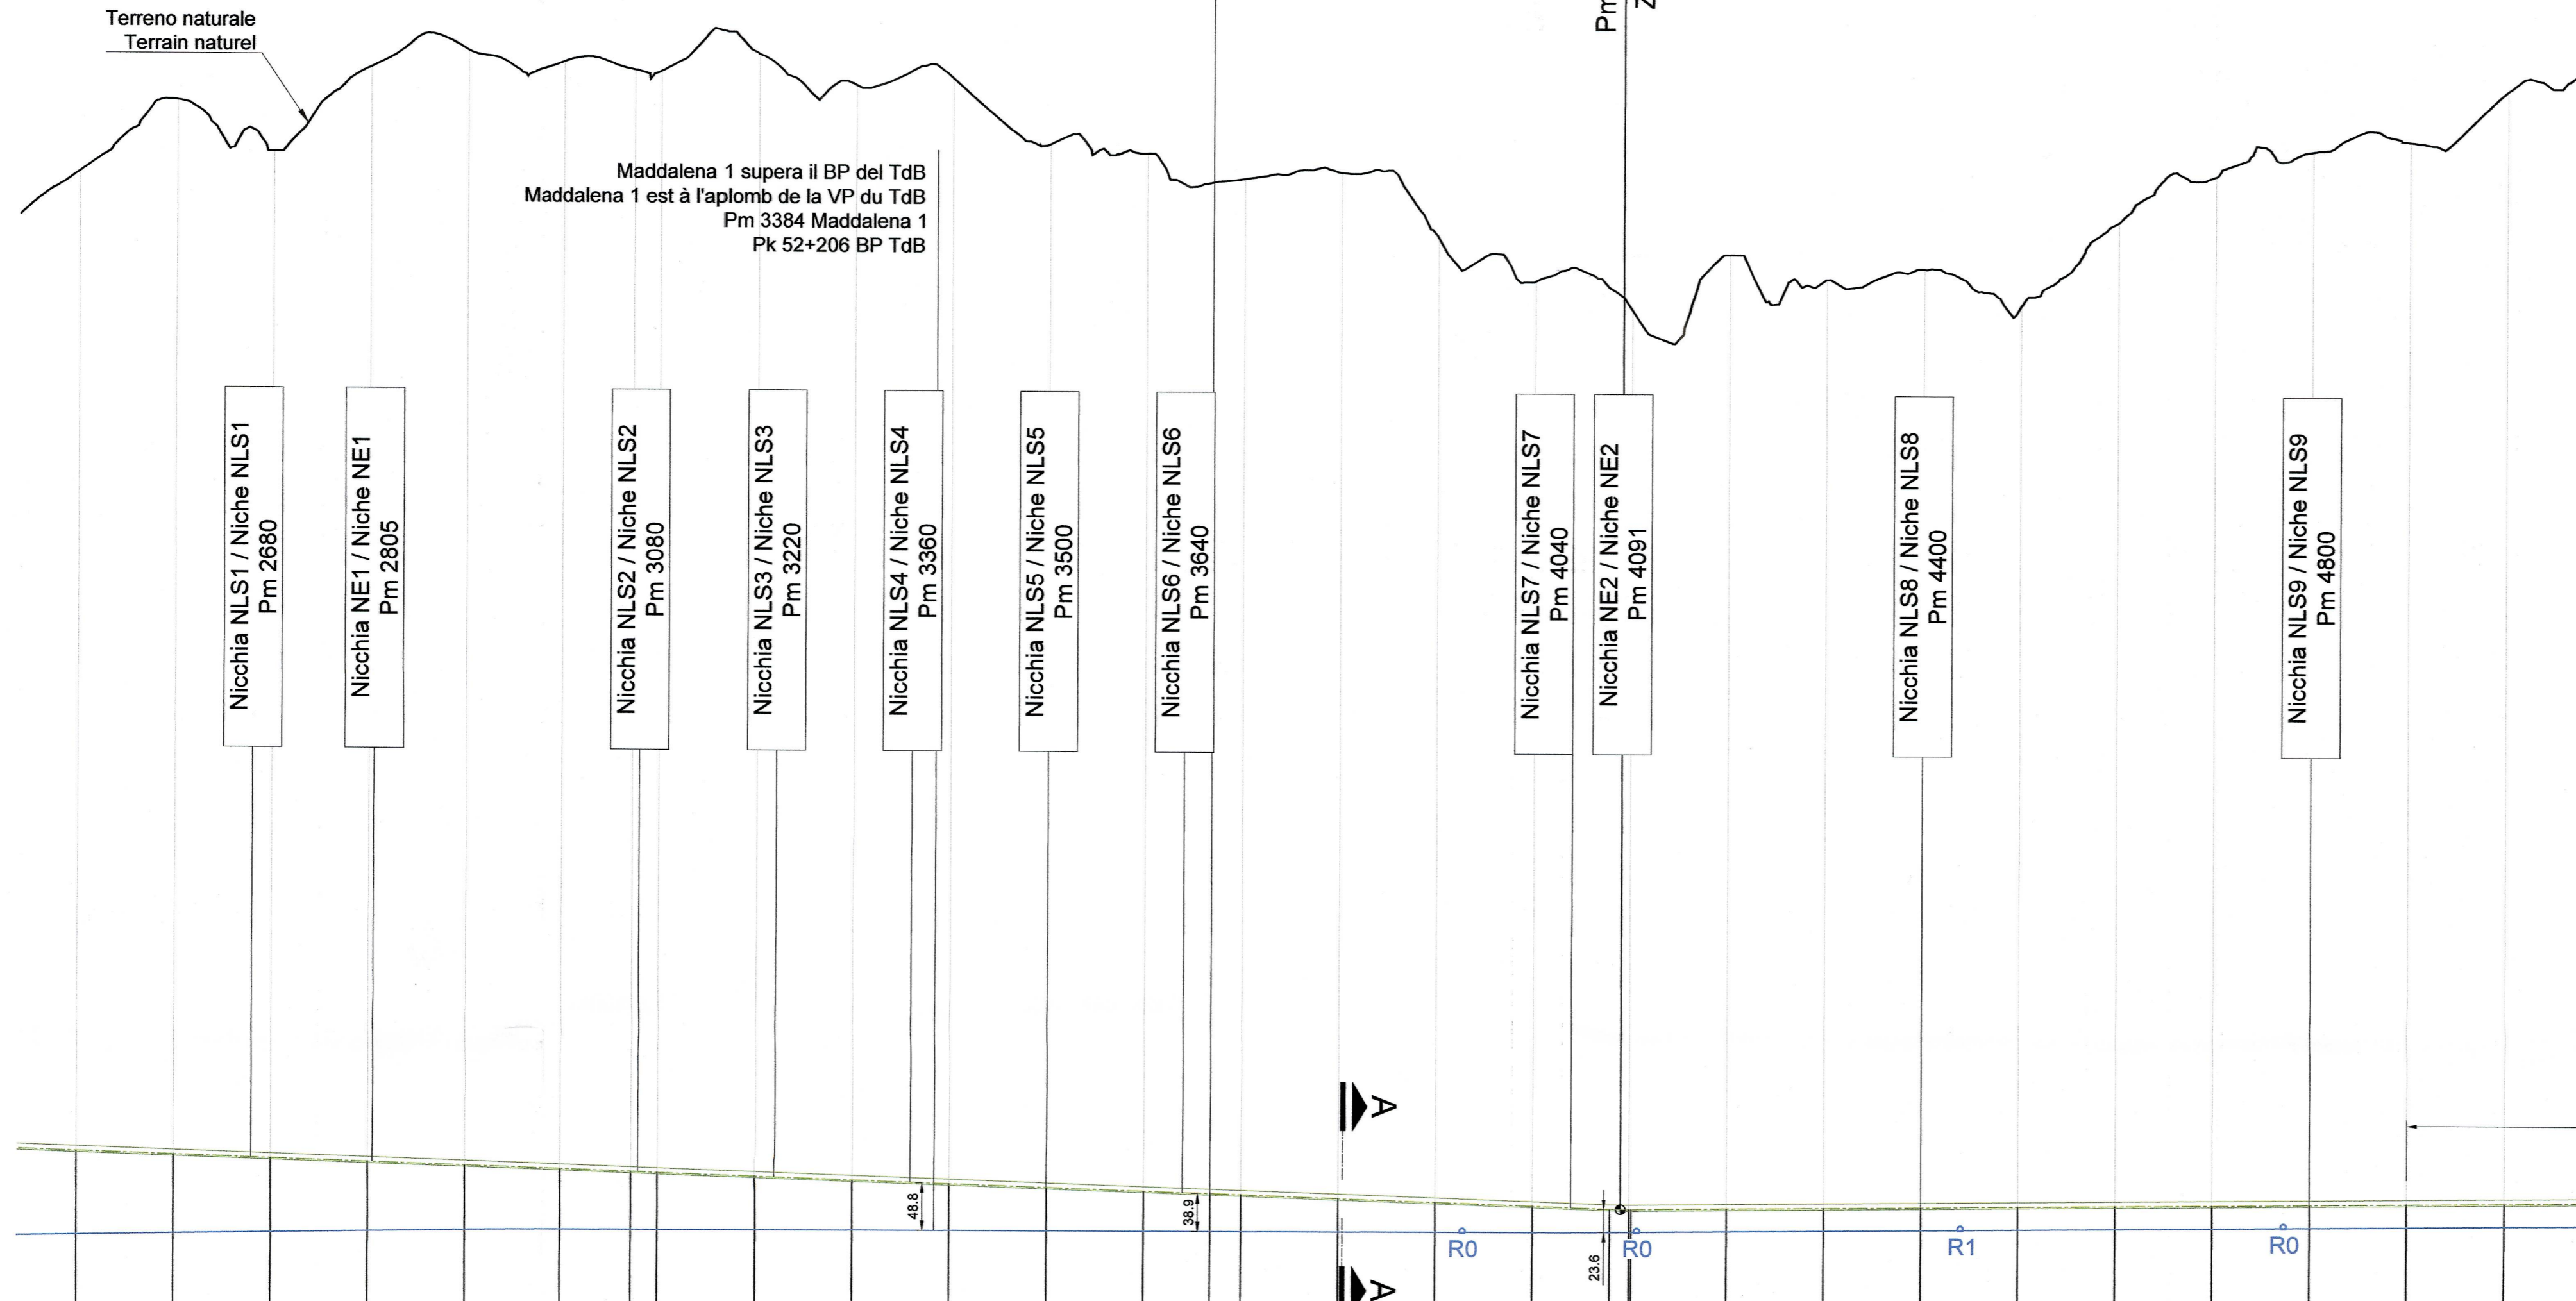

- NOTE:**
- Il tunnel di base è proiettato sul presente profilo.
 - Per le sezioni trasversali A-A e B-B vedere elaborato PRV_C3A_3815_26-48-10 Sezione trasversale della discenderia e del tunnel di base.
- NOTES :**
- Le tunnel de base est projeté sur le présent profil.
 - Pour les coupes transversales A-A et B-B voir élaborés PRV_C3A_3815_26-48-10 Coupe transversale de la descenderie et du tunnel de base.

LEGENDA / LEGENDE

- QUOTA ASSE GALLERIA MADDALENA 1 - Accesso servizi di soccorso
 ALTITUDE AXE DE LA GALERIE MADDALENA 1 - Accès services de secours
- QUOTA ASSE GALLERIA MADDALENA 1 - Stoccaggio rocce verdi
 ALTITUDE AXE DE LA GALERIE MADDALENA 1 - Stockage roches verts
- PROIEZIONE DELLA QUOTA DI PROGETTO DEL TUNNEL DI BASE
 PROJECTION DE L'ALTITUDE DE RÉFÉRENCE DU TUNNEL DE BASE

Scala nelle X e Y : 1/5000
 Echelle en X et Y : 1/5000

Q.R. / P.C. : 455.000 m

Sezioni / Profils	P29	P30	P31	P32	P33	P34	P35	P36	P37	P38	P39	P40	P41	P42	P43	P44	P45	P46	P47	P48	P49	P50	P51	P52	P53	P54	P55	P56		
Distanze progressive / Distances cumulées	2500.000	2600.000	2700.000	2800.000	2900.000	3000.000	3072.757	3100.000	3200.000	3300.000	3400.000	3500.000	3600.000	3668.268	3700.000	3800.000	3900.000	4000.000	4079.937	4100.000	4102.000	4200.000	4300.000	4400.000	4500.000	4600.000	4700.000	4800.000	4900.000	5000.000
Distanze parziali / Distances partielles	0.000	100.000	100.000	100.000	100.000	100.000	72.757	27.243	100.000	100.000	100.000	100.000	100.000	68.268	31.732	100.000	100.000	100.000	100.000	100.000	100.000	100.000	100.000	100.000	100.000	100.000	100.000	100.000	100.000	
Quote Terreno / Altitudes TN	1653.892	1727.453	1674.968	1762.768	1780.003	1768.611	1760.530	1759.557	1777.102	1745.865	1753.108	1685.935	1676.808	1647.408	1651.063	1657.914	1591.614	1547.239	1517.485	1574.936	1549.816	1561.042	1523.953	1609.594	1657.728	1683.759	1694.079	1746.716		
Quote Progetto / Altitudes Projet	645.027	641.715	638.403	635.090	631.778	628.466	626.056	625.154	621.841	618.529	615.217	611.904	608.592	606.331	605.280	601.968	598.655	595.343	592.031	592.434	593.532	594.634	595.736	596.838	597.941	599.043	600.145	601.247	602.350	
Dislivelli / Pentas et rampes	PENTE L = 2570.805 m P = -3.312 %																													
Andamento planimetrico / Alignements droits et courbes	ARC R = 1000.000 m L = 595.512 m																													
Metodo di scavo / Méthode d'excavation	TBM aperta / Tunnelier ouvert																													
Funzione in fase d'esercizio / Fonction en phase d'exploitation	e verdi / Stockage rocce verdi / Stockage roches verts																													

TUNNEL DI BASE (BP) / TUNNEL DE BASE (VP)	KILOMETRICHE BP / KILOMETRES VP	52	51
	RAMI DI COMUNICAZIONE / RAMEAUX DE COMMUNICATION	BP pk 51+666	BP pk 51+486
		BP pk 51+153	BP pk 50+820
			BP pk

RELAZIONI DI RIFERIMENTO / RAPPORTS DE REFERENCE: PRV_C3A_3820_26-48-20_10-01 Relazione tecnica descrittiva

LIAISON LYON - TURIN / COLLEGAMENTO TORINO - LIONE

Partie commune franco-italienne / Section transfrontalière

Parte comune italo-francese / Sezione transfrontaliera

NOUVELLE LIGNE LYON TURIN - NUOVA LINEA TORINO LIONE
 PARTIE COMMUNE FRANCO-ITALIENNE - PARTE COMUNE ITALO-FRANCESE

PARTIE IN TERRITORIO ITALIANO - PROGETTO IN VARIANTE
 (OTTEMPERANZA ALLA PRESCRIZIONE N. 235 DELLA DELIBERA CIPE 19/2015)

CUP C11J0500030001 - PROGETTO DEFINITIVO

GENIE CIVIL - OPERE CIVILI

TUNNEL DE BASE - TUNNEL DI BASE
GALERIE DE LA MADDALENA - GALLERIA DELLA MADDALENA
GALLERIA MADDALENA 1 - GEOMETRIE /
GALLERIA MADDALENA 1 - GEOMETRIA

PROFIL LONGITUDINAL 2 SUR 3 - PROFILO LONGITUDINALE 2 DI 3

Indice	Date / Data	Modifications / Modifiche	Établi par / Concepito da	Vérifié par / Controllato da	Autorisé par / Autorizzato da
0	06/04/2012	Première diffusion / Prima diffusione	C. SALOT (BG)	M. RUSSO C. OGNIBENE	L. CHANTRON A. MANCARELLA
A	30/11/2012	Mise à jour du profil / Aggiornamento del profilo	C. SALOT (BG) E. GARIN (BG)	M. RUSSO C. OGNIBENE	L. CHANTRON M. PANTALEO
B	31/01/2013	Révision suite aux commentaires LTF / Revisione a seguito commenti LTF	C. SALOT (BG) L. PEANO (BG) E. GARIN (BG)	M. RUSSO C. OGNIBENE	L. CHANTRON M. PANTALEO
C	23/09/2016	Première diffusion PRV - Révision générale / Prima emissione PRV - Revisione generale	M. JANUTOLO (BG) C. SALOT (BG)	F. MAGNORFI C. OGNIBENE	L. CHANTRON A. MORDASINI
D	03/02/2017	Révision suite aux commentaires de TELT et passage au statut AP / Revisione a seguito commenti TELT e passaggio allo stato AP	M. JANUTOLO (BG) C. SALOT (BG)	F. MAGNORFI C. OGNIBENE	L. CHANTRON A. MORDASINI

Stampa: **FRANCESCO MAGNORFI**

Code Doc: P R V C 3 A T S 3 3 8 1 4 D A P P L A

Phase / Fase: Sigle étude / Sigla: Émetteur / Emittente: Numero: Indici: Statut / Stato: Type / Tipo:

ADRESSE GED / INDIRIZZO: GED: C3A // // 26 48 10 40 02

ÉCHELLE / SCALA: 1:5000

TUNNEL EURALPIN | LYON TURIN

TELT sas - Savoie Technolac - Bâtiment "Homère" - 13 allée du Lac de Constance - 73370 LE BOURGET DU LAC (France)
 Tél: +33 (0) 4 79 68 56 50 - Fax: +33 (0) 4 79 68 56 75
 RCS Chambéry 439 556 952 - TVA: FR 0343565852
 Propriété TELT / Tous droits réservés - Proprietà TELT / Tutti i diritti riservati