


Scala nelle X e Y : 1/5000
 Echelle en X et Y : 1/5000

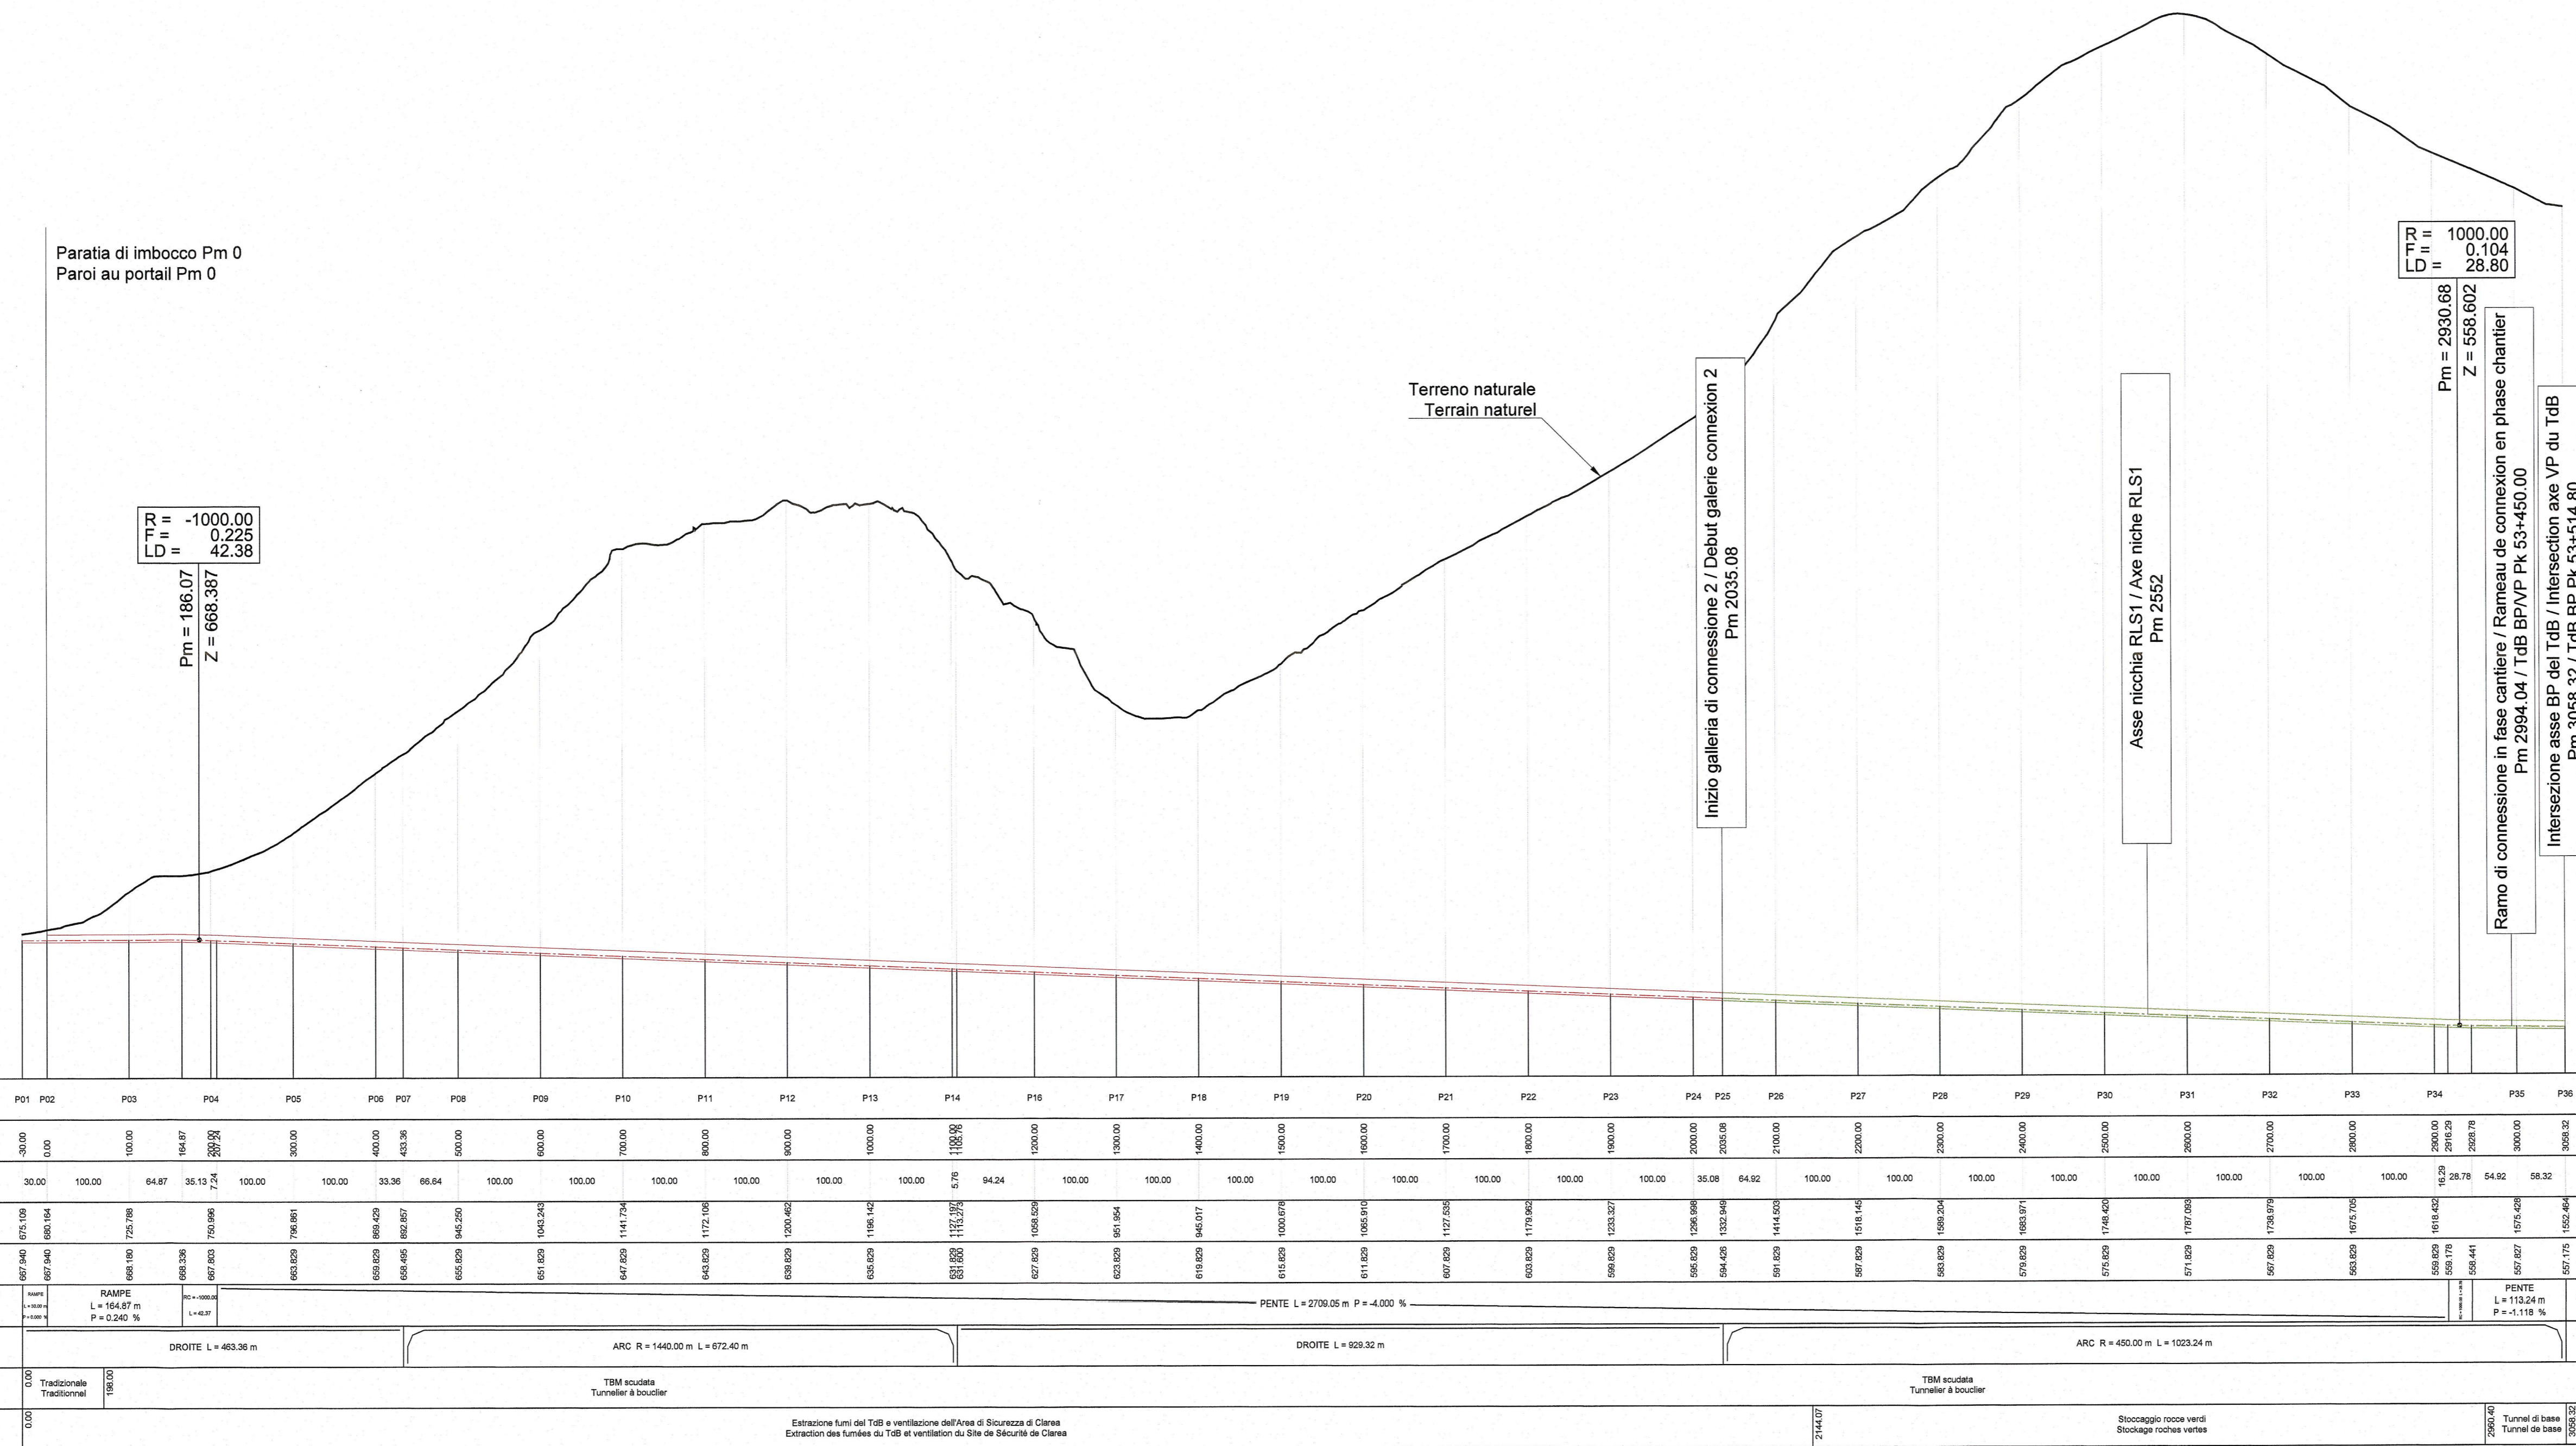

NOTA:
 1. Il profilo di progetto è riferito alla quota del piano del ferro del tunnel di base.
 NOTE:
 1. Le profilu du projet est référé au niveau du plan de roulement du tunnel de base.

LEGENDA / LEGENDE	
—	QUOTA ASSE GALLERIA MADDALENA 2 - Accesso servizi di soccorso ALTITUDE AXE DE LA GALERIE MADDALENA 2 - Accès services de secours
—	QUOTA ASSE GALLERIA MADDALENA 2 - Stoccaggio rocce verdi ALTITUDE AXE DE LA GALERIE MADDALENA 2 - Stockage roches verts

RELAZIONI DI RIFERIMENTO / RAPPORTS DE REFERENCE: PRV_C3A_7540_26-48-21_10-01 Relazione tecnica descrittiva

LIAISON LYON - TURIN / COLLEGAMENTO TORINO - LIONE
 Partie commune franco-italienne / Section transfrontalière
 Parte comune italo-francese / Sezione transfrontaliera

NOUVELLE LIGNE LYON TURIN - NUOVA LINEA TORINO LIONE
 PARTIE COMMUNE FRANCO-ITALIENNE - PARTE COMUNE ITALO-FRANCESE

PARTE IN TERRITORIO ITALIANO - PROGETTO IN VARIANTE
 (OTTEMPERANZA ALLA PRESCRIZIONE N. 235 DELLA DELIBERA CIPE 19/2015)
 CUP C11J05000030001 - PROGETTO DEFINITIVO

GENIE CIVIL - OPERE CIVILI
 TUNNEL DE BASE - TUNNEL DI BASE
 GALERIE DE LA MADDALENA - GALLERIA DELLA MADDALENA
 GALERIE MADDALENA 2 - GÉOMÉTRIE /
 GALLERIA MADDALENA 2 - GEOMETRIA

PROFIL LONGITUDINAL - PROFILO LONGITUDINALE

Indice	Date / Data	Modificazioni / Modifiche	Elaborato per / Confezionato da	Verificato per / Controllato da	Autorizzato per / Autorizzato da
0	23/09/2016	Première diffusion PRV / Prima emissione PRV	M. JANUTOLO (BG) C. SALOT (BG)	F. MAGNORFI C. OGNIBENE	L. CHANTRON A. MORDASINI
A	03/02/2017	Révision suite aux commentaires de TELT et passage au statut AP / Revisione a regime convenuto TELT e passaggio allo stato AP	M. JANUTOLO (BG) C. SALOT (BG)	F. MAGNORFI C. OGNIBENE	L. CHANTRON A. MORDASINI

Code Doc	PRV	C3A	T	S3	7	5	2	4	A	A	P	L	A
Phase / Fase	Sigle états / Sigla		Émetteur / Emittente		Numéro				Indice				
Adresse GED / Indirizzo GED	C3A // // 26 48 11 40 01										Échelle / Scala 1:5000		

TELT sas - Service Technico - Bâtiment "Korné" -
 13 allée du Lac de Constance - 73700 LE BOURGET DU LAC (France)
 Tél: +33 (0) 4 79 68 56 50 - Fax: +33 (0) 4 79 68 56 75
 RCS Chambéry 438 556 952 - TVA: FR 03430509932
 Propriété TELT Tous droits réservés - Propriété TELT Tutti i diritti riservati

TUNNEL EURALPIN LYON TURIN