

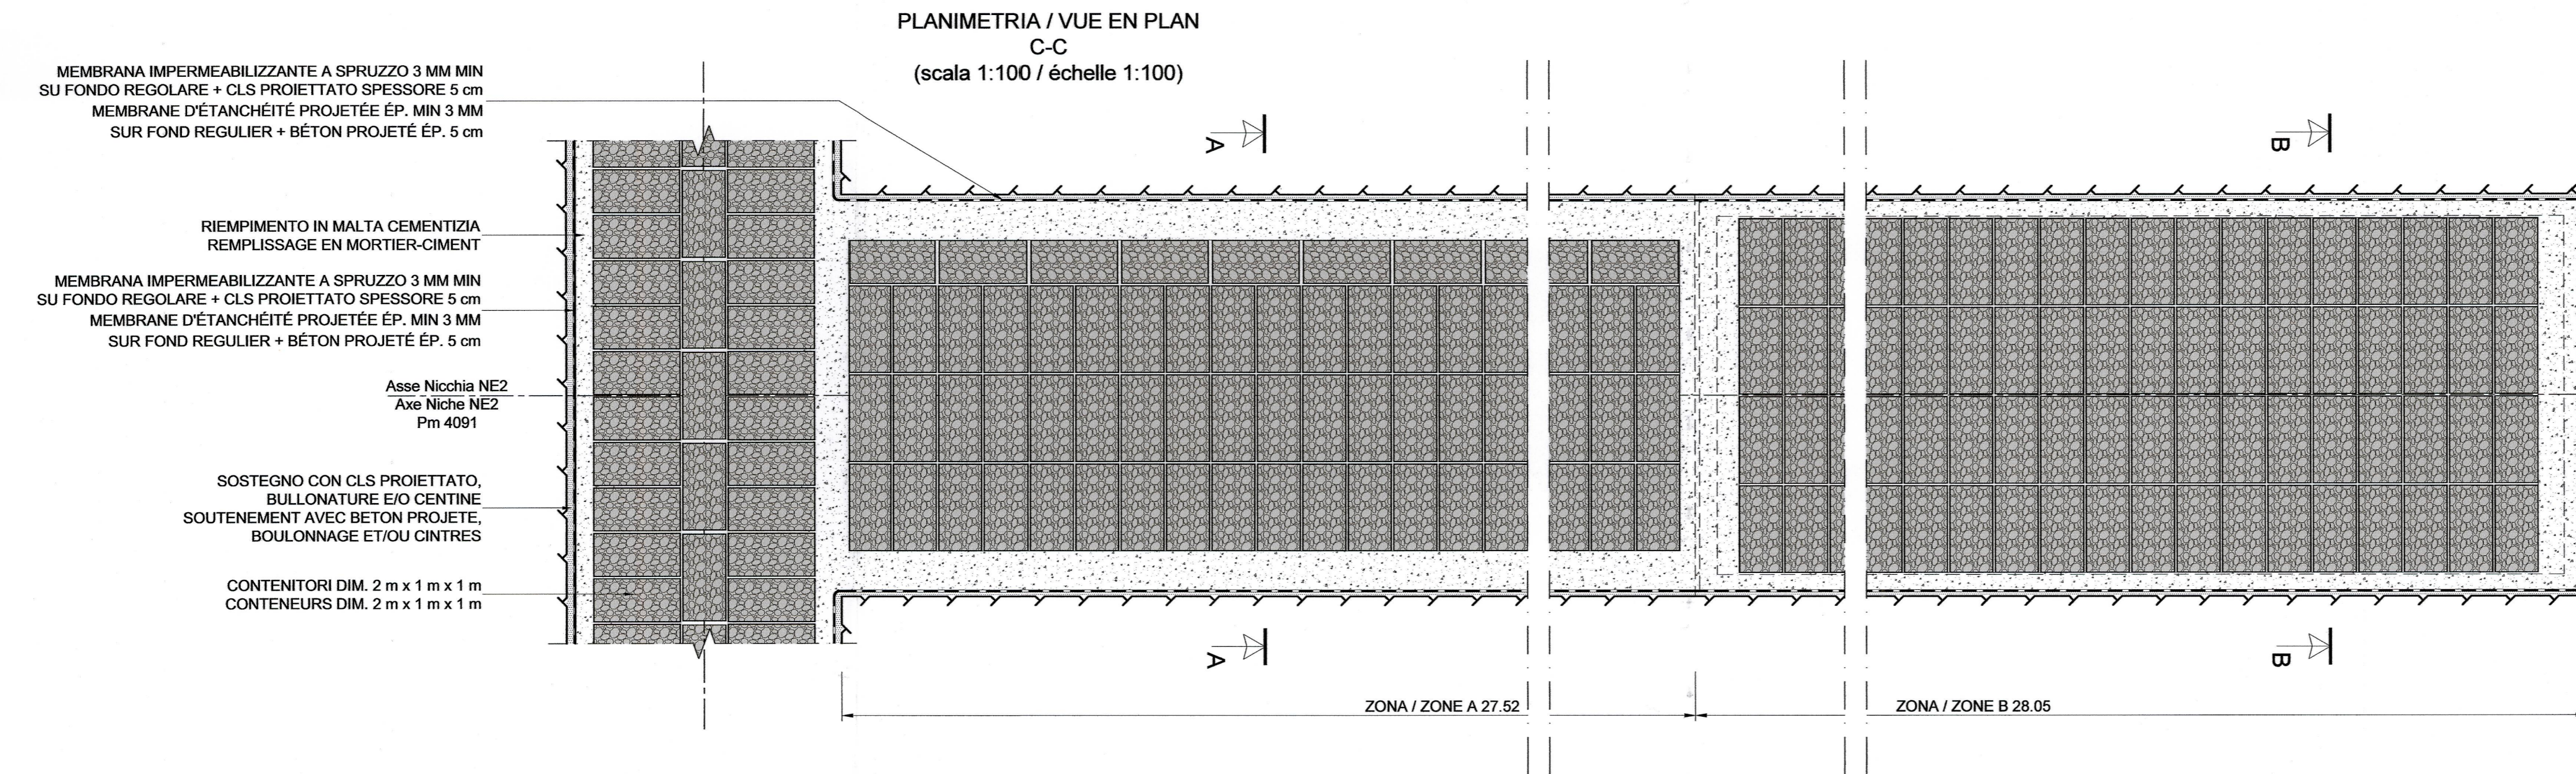


Galleria Maddalena 1 / Galerie Maddalena 1  
 Sistemazione interna - Tratta stoccaggio rocce verdi - Nicchia NE2 /  
 Aménagement intérieur - Tronçon stockage roches vertes - Niche NE2  
 Scala 1:50 in A1 (1:100 in A3) / Echelle 1:50 en A1 (1:100 en A3)

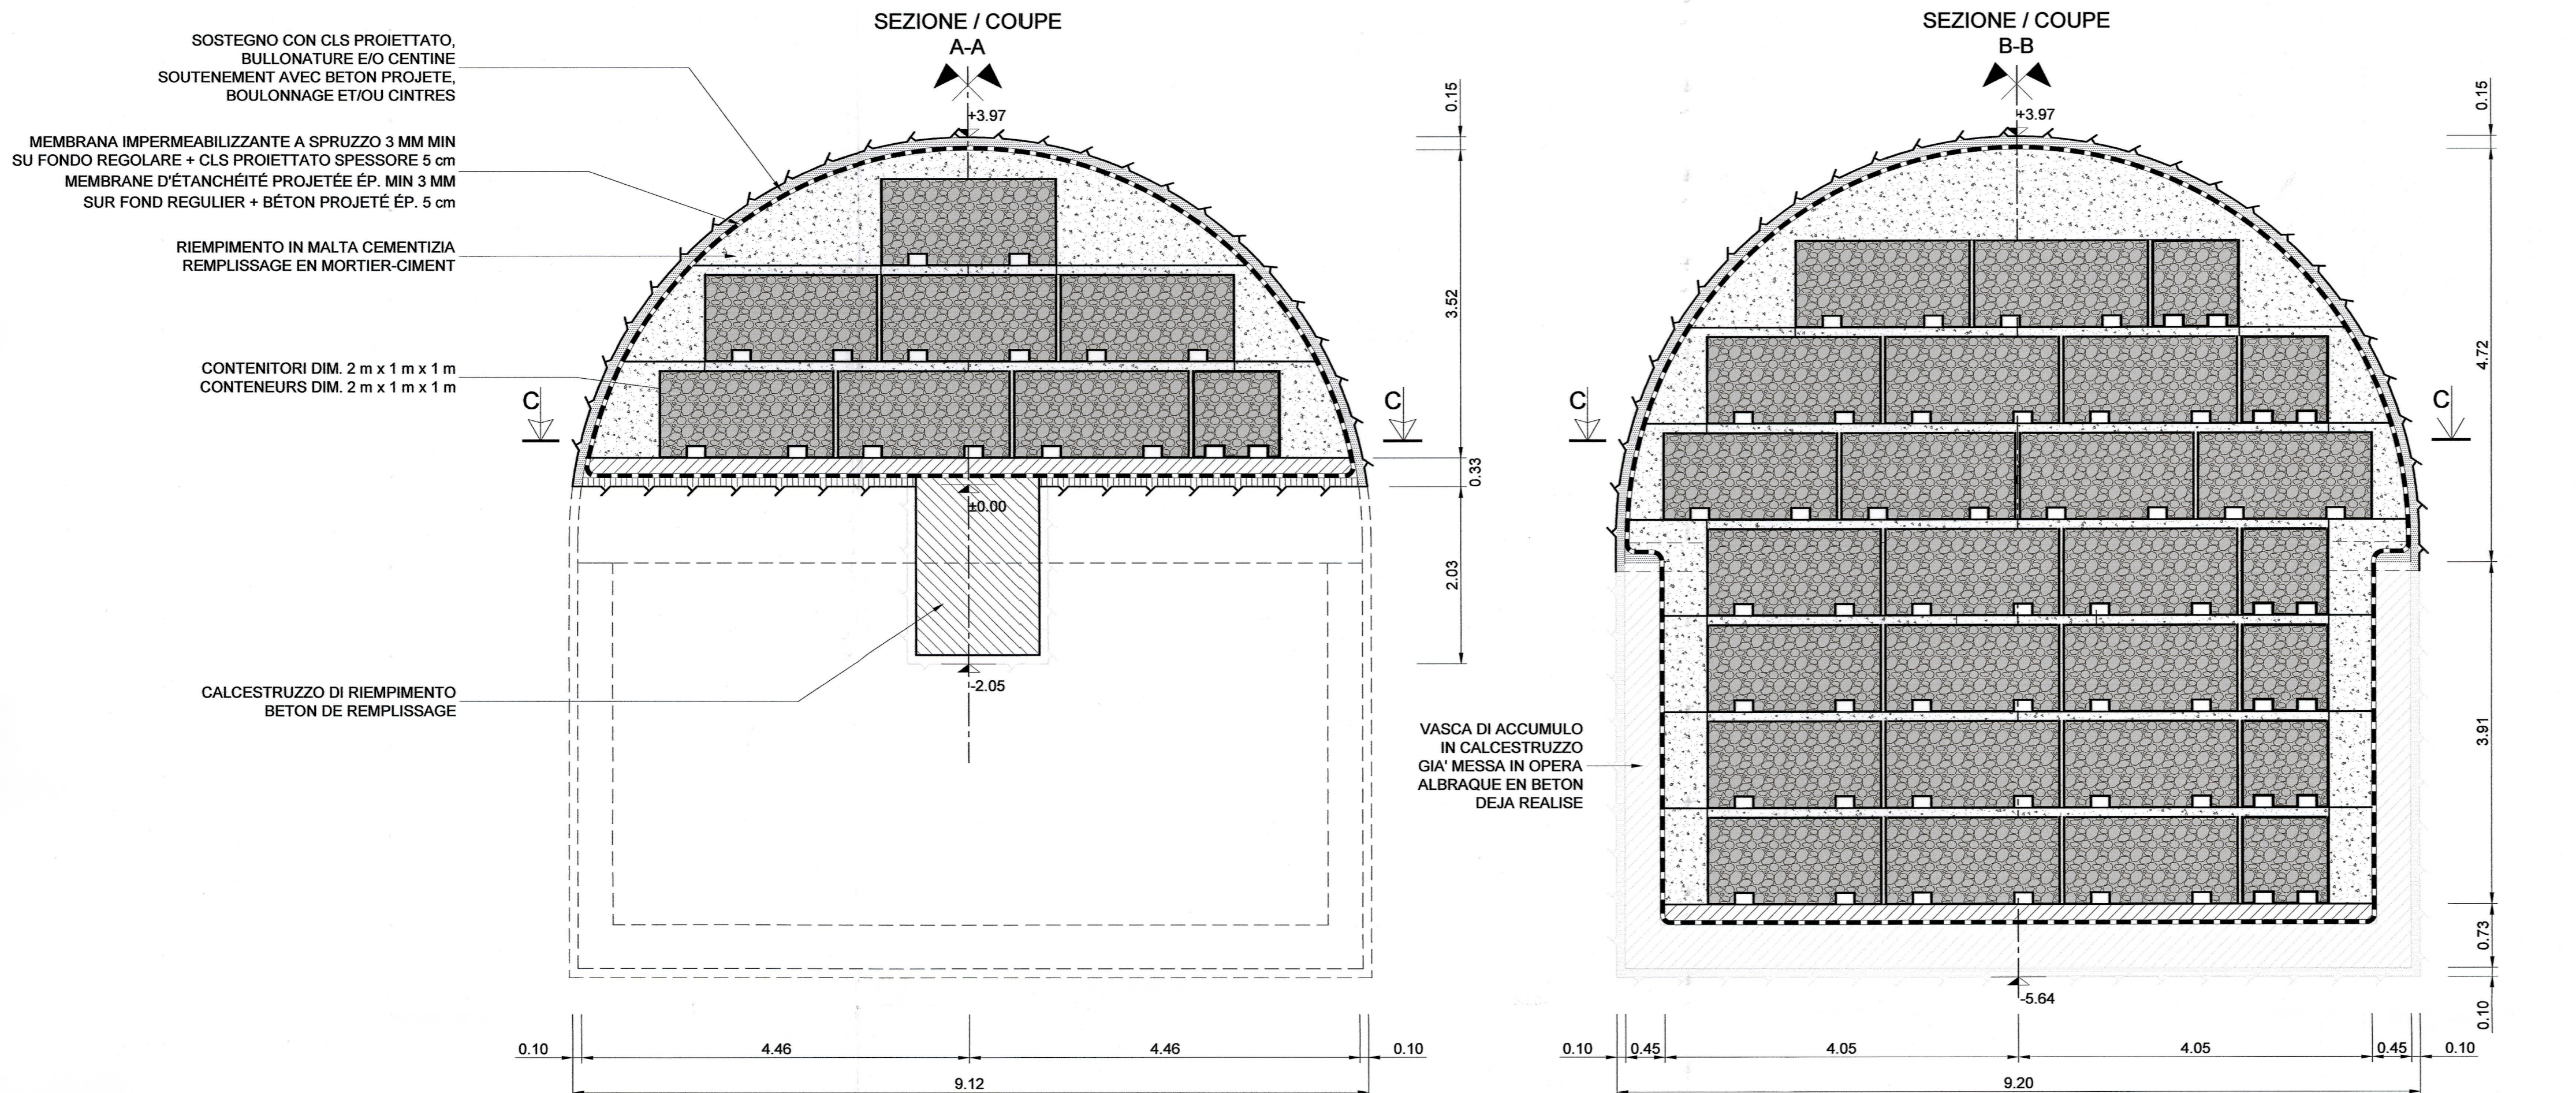

SCALA GRAFICA 1:50 /  
 ECHELLE GRAPHIQUE 1:50

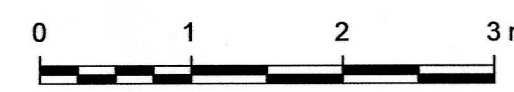

QUANTITÀ PER METRO - SEZIONE A-A QUANTITÉ PAR METRE - COUPE A-A	
Riempimento in malta cementizia Remplissage en mortier-béton	8.60 m³
Contenitori rocce verdi addensate Conteneurs roches vertes densifiées	7.14 pz

QUANTITÀ PER METRO - SEZIONE B-B QUANTITÉ PAR METRE - COUPE B-B	
Riempimento in malta cementizia Remplissage en mortier-béton	19.37 m³
Contenitori rocce verdi addensate Conteneurs roches vertes densifiées	22.86 pz

NICCHIE TRATTA STOCCAGGIO ROCCE VERDI /  
 NICHES TRONCON STOCKAGE ROCHE VERTES

NOME NOM	FUNZIONE / FONCTION	Pm ASSE / AXE	LUNGH. LONG.	RAMO RAMEAU	NOME NOM	FUNZIONE / FONCTION	Pm ASSE / AXE	LUNGH. LONG.	RAMO RAMEAU
NLS1	Logistica stoccaggio / Logistique stockage	2680	35 m	-	NLS8	Logistica stoccaggio / Logistique stockage	4400	35 m	-
NE1	Nicchia esistente / Niche existante (Vasca di rilancio)	2805	-	24 m	NLS9	Logistica stoccaggio / Logistique stockage	4800	35 m	15 m
NLS2	Logistica stoccaggio / Logistique stockage	3080	35 m	-	NLS10	Logistica stoccaggio / Logistique stockage	5200	35 m	-
NLS3	Logistica stoccaggio / Logistique stockage	3220	35 m	15 m	NLS11	Logistica stoccaggio / Logistique stockage	5600	35 m	-
NLS4	Logistica stoccaggio / Logistique stockage	3360	35 m	-	NLS12	Logistica stoccaggio / Logistique stockage	6040	35 m	-
NLS5	Logistica stoccaggio / Logistique stockage	3500	35 m	-	NLS13	Logistica stoccaggio / Logistique stockage	6400	35 m	-
NLS6	Logistica stoccaggio / Logistique stockage	3640	35 m	-	NLS14	Logistica stoccaggio / Logistique stockage	6800	35 m	-
NLS7	Logistica stoccaggio / Logistique stockage	4040	35 m	-	NLS15	Logistica stoccaggio / Logistique stockage	7200	35 m	-
NE2	Nicchia esistente / Niche existante (Vasca di accumulo)	4091	-	55 m					

TABELLA DEI MATERIALI / TABLEAU DES MATERIAUX

CALCESTRUZZO	BETON
- Malta cementizia classe C 20/25	- Mortier-ciment classe C 20/25
CONTENITORI	CONTENEURS
- Conglomerato composto da smarino di rocce verdi addensate.	- Conglomérat composé de marlin de roches vertes densifiées
- Contenitori in polietilene ad alta densità (HDPE)	- Conteneurs en polyéthylène haute densité (PEHD)

- NOTA:  
 1. Si è considerata una tolleranza di disposizione dei contenitori di 5 cm. I contenitori saranno disposti il più possibile contigui tra di loro
- NOTE:  
 1. Une tolérance de disposition des conteneurs de 5 cm est considérée. Les conteneurs seront disposés le plus possible contiguës entre eux.

RELAZIONI DI RIFERIMENTO / RAPPORTS DE REFERENCE:  
 PRV\_C3A\_7541\_26-48-21\_10-02 Relazione di calcolo dei sostegni e dei rivestimenti definitivi sezione corrente  
 PRV\_C3A\_7610\_33-02-02\_10-07 Gestione della rocce verdi - relazione

LIAISON LYON - TURIN / COLLEGAMENTO TORINO - LIONE  
 Partie commune franco-italienne / Section transfrontalière  
 Parte comune italo-francese / Sezione transfrontaliera

NOUVELLE LIGNE LYON TURIN - NUOVA LINEA TORINO LIONE  
 PARTIE COMMUNE FRANCO-ITALIENNE - PARTE COMUNE ITALO-FRANCESE

PARTIE IN TERRITORIO ITALIANO - PROGETTO IN VARIANTE  
 (OTTEMPERANZA ALLA PRESCRIZIONE N. 235 DELLA DELIBERA CIPE 19/2015)

CUP C11J05000030001 - PROGETTO DEFINITIVO

GENIE CIVIL - OPERE CIVILI  
 TUNNEL DE BASE - TUNNEL DI BASE  
 GALERIE DE LA MADDALENA - GALLERIA DELLA MADDALENA  
 GALERIA MADDALENA 1 - GEOMETRIE /  
 GALERIA MADDALENA 1 - GEOMETRIA

AMENAGEMENT INTERIEUR - TRONCON STOCKAGE ROCHE VERTES - NICHE NE2 /  
 SISTEMAZIONE INTERNA - TRATTA STOCCAGGIO ROCHE VERTES - NICCHIA NE2

Indice	Date / Data	Modifications / Modifiche	Elabé par / Concepito da	Verifié par / Controlato da	Autorité par / Autorizzato da
0	23/09/2016	Première diffusion PRV / Prima emissione PRV	M. JANUTOLO (BG) C. SALOT (BG)	F. MAGNORFI A. MORDASINI	L. CHANTRON A. MORDASINI
A	15/01/2017	Révision suite aux commentaires de TELT / Revisione a seguito commenti TELT	M. JANUTOLO (BG) C. SALOT (BG)	F. MAGNORFI C. OGNIENNE	L. CHANTRON A. MORDASINI
B	08/03/2017	Passage au statut AP / Passaggio allo stato AP	M. JANUTOLO (BG) C. SALOT (BG)	F. MAGNORFI C. OGNIENNE	L. CHANTRON A. MORDASINI

Code Doc: P R V C 3 A T S 3 7 5 2 8 B A P P L A  
 Phase / Fase: Sigle étude / Stiga: Émetteur / Emittente: Numero: Indice: Statut / Stato: Type / Tipo:

ADRESSE GED INDIRIZZO GED: C3A // // 26 48 10 40 17  
 ÉCHELLE / SCALA: 1:50 / 1:100