LEGENDA *LEGENDE*

TIPOLOGIA DEI PUNTI ACQUA
TYPOLOGIE DES POINTS D'EAU

- Sorgente idropotabile / *Source hydropotable*
- Sorgente / *Source*
- Pozzo idropotabile / *Puit hydropotable*
- Pozzo / *Puits*
- Piezometro / *Piézomètre*
- Fontana / *Fontaine*
- Vasca / *Réservoir*
- Punti acqua superficiale monitorati tra il 2009 e il 2016 / *Points sur les cours d'eau objet d'auscultation entre 2009 et 2016*

ALTRI SIMBOLI
AUTRES SYMBOLES

- AST_123 — Codice punto acqua / *Code du point d'eau*
- Confine di Stato / *Frontière nationale*
- Idrografia superficiale / *Hydrographie de surface*
- Canale irriguo / *Rigole d'écoulement*
- Canale irriguo intubato / *Rigole d'écoulement tubée*

ELEMENTI DI PROGETTO
ELEMENTS DE PROJET

- NLTL: Tratta all'aperto / *Partie ouverte*
- NLTL: Galleria artificiale / *Tunnel artificiel*
- Interconnessione a cielo aperto / *Interconnexion à ciel ouvert*
- Interconnessione in galleria / *Interconnexion en souterrain*
- NLTL: Galleria naturale / *Tunnel naturel*
- Cunicolo Maddalena 1 / *Tunnel Maddalena 1*
- Cunicolo Maddalena 2 / *Tunnel Maddalena 2*
- Galleria di connessione 1 / *Galerie Interconnexion 1*
- Galleria di connessione 2 / *Galerie Interconnexion 2*
- Galleria Maddalena 1bis / *Galerie Maddalena 1bis*
- pk NLTL
- pk Interconnessioni - Galleria Maddalena 1 - 2 / *pk Interconnessions - Galleria Maddalena 1 - 2*
- Cavidotto AT / *Conduites souterraines HT*
- Limite di cantiere / *Limite du chantier*

PROBABILITA DI INTERFERENZE CON LE OPERE IN SOTTERRANEO
PROBABILITE D'INTERFERENCE AVEC LES OEUVRES EN SOUTERRAIN

- Punto acqua con probabilità d'interferenza nulla o molto bassa / *Point d'eau avec probabilité de interference nulle ou très basse*
- Punto acqua con probabilità d'interferenza bassa (colore giallo) / *Point d'eau avec probabilité d'interference basse (couleur jaune)*
- Corso d'acqua con probabilità d'interferenza nulla o molto bassa / *Cours d'eau avec probabilité de interference nulle ou très basse*

Codice sorgente / Code source	Probabilità di interferenza / Probabilité de interférence
Tunnel di Base / *Tunnel de Base* AST_002 - AST_003 - AST_004 - AST_005 - AST_006 - AST_007 - AST_008 - AST_009 - AST_010 - AST_012 - AST_013 - AST_014 - AST_015 - AST_016 - AST_017 - AST_018 - AST_024 - AST_025 - AST_026 - AST_029 - AST_030 - AST_031 - AST_032 - AST_033 - AST_034 - AST_035 - AST_036 - AST_037 - AST_038 - AST_039 - AST_040 - AST_042 - AST_181 - AST_184 - AST_218 - AST_219 - AST_220 - AST_221 - AST_222 - AST_225 - AST_226 - AST_228 - AST_231 - AST_233 - AST_234 - AST_239 - AST_244 - AST_261 - AST_265 - AST_266 - AST_283 - AST_319 - AST_321 - AST_323 - AST_326 - AST_352 - AST_368 - AST_369 - AST_370 - AST_375 - AST_381 - AST_384 - AST_411 - AST_442 - AST_443 - AST_444 - AST_445 - AST_446 - AST_447 - AST_448 - AST_450 - AST_451 - AST_452 - AST_453 - AST_454 - AST_455 - AST_456 - AST_457 - AST_458 - AST_459 - AST_460 - AST_461 - AST_462 - AST_463 - AST_464 - AST_465 - AST_466 - AST_467 - AST_468 - AST_469 - AST_470 - AST_471 - AST_472 - AST_473 - AST_474 - AST_475 - AST_485 - AST_487 - AST_488 - AST_489 - AST_490 - AST_491 - AST_492 - AST_493 - AST_494 - AST_495 - AST_496 - AST_497 - AST_498 - AST_499 - AST_500 - AST_502 - AST_503 - AST_504 - AST_505 - AST_506 - AST_507 - AST_508 - AST_509 - AST_509 - AST_510 - AST_511 - AST_512 - AST_520 - AST_521 - AST_522 - AST_523 - AST_524 - AST_525 - AST_526 - AST_527 - AST_640 - AST_641 - AST_642 - AST_643 - AST_644 - AST_645 - AST_646 - AST_647 - AST_648 - AST_650 - AST_651 - AST_652 - AST_653 - AST_654 - AST_655 - AST_656 - AST_657 - AST_658 - AST_659 - AST_665 - AST_666 - AST_668 - AST_669 - AST_670 - AST_682 - AST_683 - AST_684 - AST_701 - AST_702 - AST_703 - AST_704 - AST_705 - AST_724 - AST_725 - AST_726 - AST_727 - AST_728 - AST_729 - AST_730 - AST_731 - AST_733 - AST_734 - AST_735 - AST_736 - AST_737 - AST_738 - AST_739 - AST_740 - AST_741 - AST_745 - AST_746 - AST_747 - AST_748 - AST_749 - AST_750 - AST_751 - AST_752 - AST_753 - AST_758 - AST_759 - AST_760 - AST_761 - AST_762 - AST_763 - AST_764 - AST_765 - AST_766 - AST_767 Tunnel di interconnessione / *Tunnel de interconnection* AST_098 - AST_099 - AST_100 - AST_101 - AST_102 - AST_104 - AST_107 - AST_109 - AST_111 - AST_116 - AST_195 - AST_568 - AST_570 - AST_571 - AST_572 - AST_573 - AST_569 - AST_574 - AST_575 - AST_591 - AST_592 - AST_593 - AST_596 - AST_671 - AST_672 - AST_673 - AST_685	nulla o molto bassa / *nulle ou très basse*
Tunnel di Base / *Tunnel de Base* AST_011 - AST_184 - AST_648	bassa / *basse*

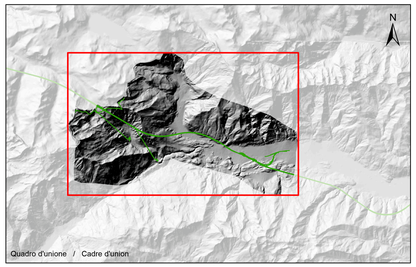

N

0 500 1'000 2'000 m

LIAISON LYON - TURIN / COLLEGAMENTO TORINO - LIONE

Partie commune franco-italienne
Section transfrontalière

Parte comune italo-francese
Sezione transfrontaliera

NOUVELLE LIGNE LYON TURIN - NUOVA LINEA TORINO LIONE
PARTIE COMMUNE FRANCO-ITALIENNE - PARTE COMUNE ITALO-FRANCESE

PARTE IN TERRITORIO ITALIANO - PROGETTO IN VARIANTE
(OTTEMPERANZA ALLA PRESCRIZIONE N. 235 DELLA DELIBERA CIPE 19/2015)
CUP C11J05000030001 - PROGETTO DEFINITIVO

GEOLOGIE - GEOLOGIA

GENERAL - GENERALE
HYDROGEOLOGIE - IDROGEOLOGIA
Documents hydrogéologiques côté Italie -
Documenti idrogeologici lato Italia

Carte de la probabilité d'impact sur les sources et sur les principaux cours d'eau (côté Italie)
Carta della probabilità d'impatto sulle sorgenti e sui principali corsi d'acqua (lato Italia)

Indice	Date / Data	Modifications / Modifiche	Etabli par / Consegnato da	Vérifié par / Controllato da	Autorisé par / Autorizzato da
0	09/11/2012	Première diffusion Prima emissione	M.STRA (SEA) M.FACHINO (SEA) A.DEMATTEIS (SEA)	R. TORRI C. COGNIENE	L. CHANTRON A. MANCARELLA
A	28/12/2012	Deuxième diffusion Seconda emissione	M.STRA (SEA) M.FACHINO (SEA) A.DEMATTEIS (SEA)	R. TORRI C. COGNIENE	L. CHANTRON A. MANCARELLA
B	31/01/2013	Prise en compte commentaires LTF Recepimento commenti LTF	M.STRA (SEA) M.FACHINO (SEA) A.DEMATTEIS (SEA)	R. TORRI C. COGNIENE	L. CHANTRON M. PANTALEO
C	05/02/2013	Passage au statut AP Passaggio allo stato AP	M.STRA (SEA) M.FACHINO (SEA) A.DEMATTEIS (SEA)	R. TORRI C. COGNIENE	L. CHANTRON M. PANTALEO
D	30/09/2016	Première diffusion phase PRF-PRV Prima emissione fase PRF-PRV	G. RICCI D. MARCHISIO (GEODATA)	A. ELISEIBIO C. COGNIENE	L. CHANTRON A. MORDASINI
E	28/02/2017	Reception observations TELT Recepimento osservazioni TELT	G. RICCI D. MARCHISIO (GEODATA)	A. ELISEIBIO C. COGNIENE	L. CHANTRON A. MORDASINI
F	31/03/2017	Reception observations TELT Recepimento osservazioni TELT	G. RICCI D. MARCHISIO (GEODATA)	A. ELISEIBIO C. COGNIENE	L. CHANTRON A. MORDASINI

Cod Doc	P	R	V	C	3	B	T	S	3	0	0	9	9	F	A	P	P	L	A
	Phase / Fase			Sigle étude / Sigla			Emetteur / Emittente			Numéro				Indice	Statut / Stato			Type / Tipo	

ADRESSE GED / INDIRIZZO GED	C3B	//	//	00	02	03	30	02

ECHELLE / SCALA
1:25.000

TELT sas - Savoie Technolac - Bâtiment "Homère" -
13 allée du Lac de Constance - 73370 LE BOURGET DU LAC (France)
Tél.: +33 (0)4.79.68.56.59 - Fax: +33 (0)4.79.68.56.75
RCS Chambéry 439 556 952 - TVA FR 03439556952

Propriété TELT Tous droits réservés - Proprietà TELT Tutti i diritti riservati

Co-funded by the Connecting Europe Facility of the European Union (2014-EU-TM-0618-S)

Questo progetto è cofinanziato dall'Unione Europea (2014-IT)