




DÉFINITION EN PLAN, 1:2.000  
 CONFIGURAZIONE PLANIMETRICA, 1:2.000  
 (Code Doc. PRV\_C3A\_TS3\_3701\_C)

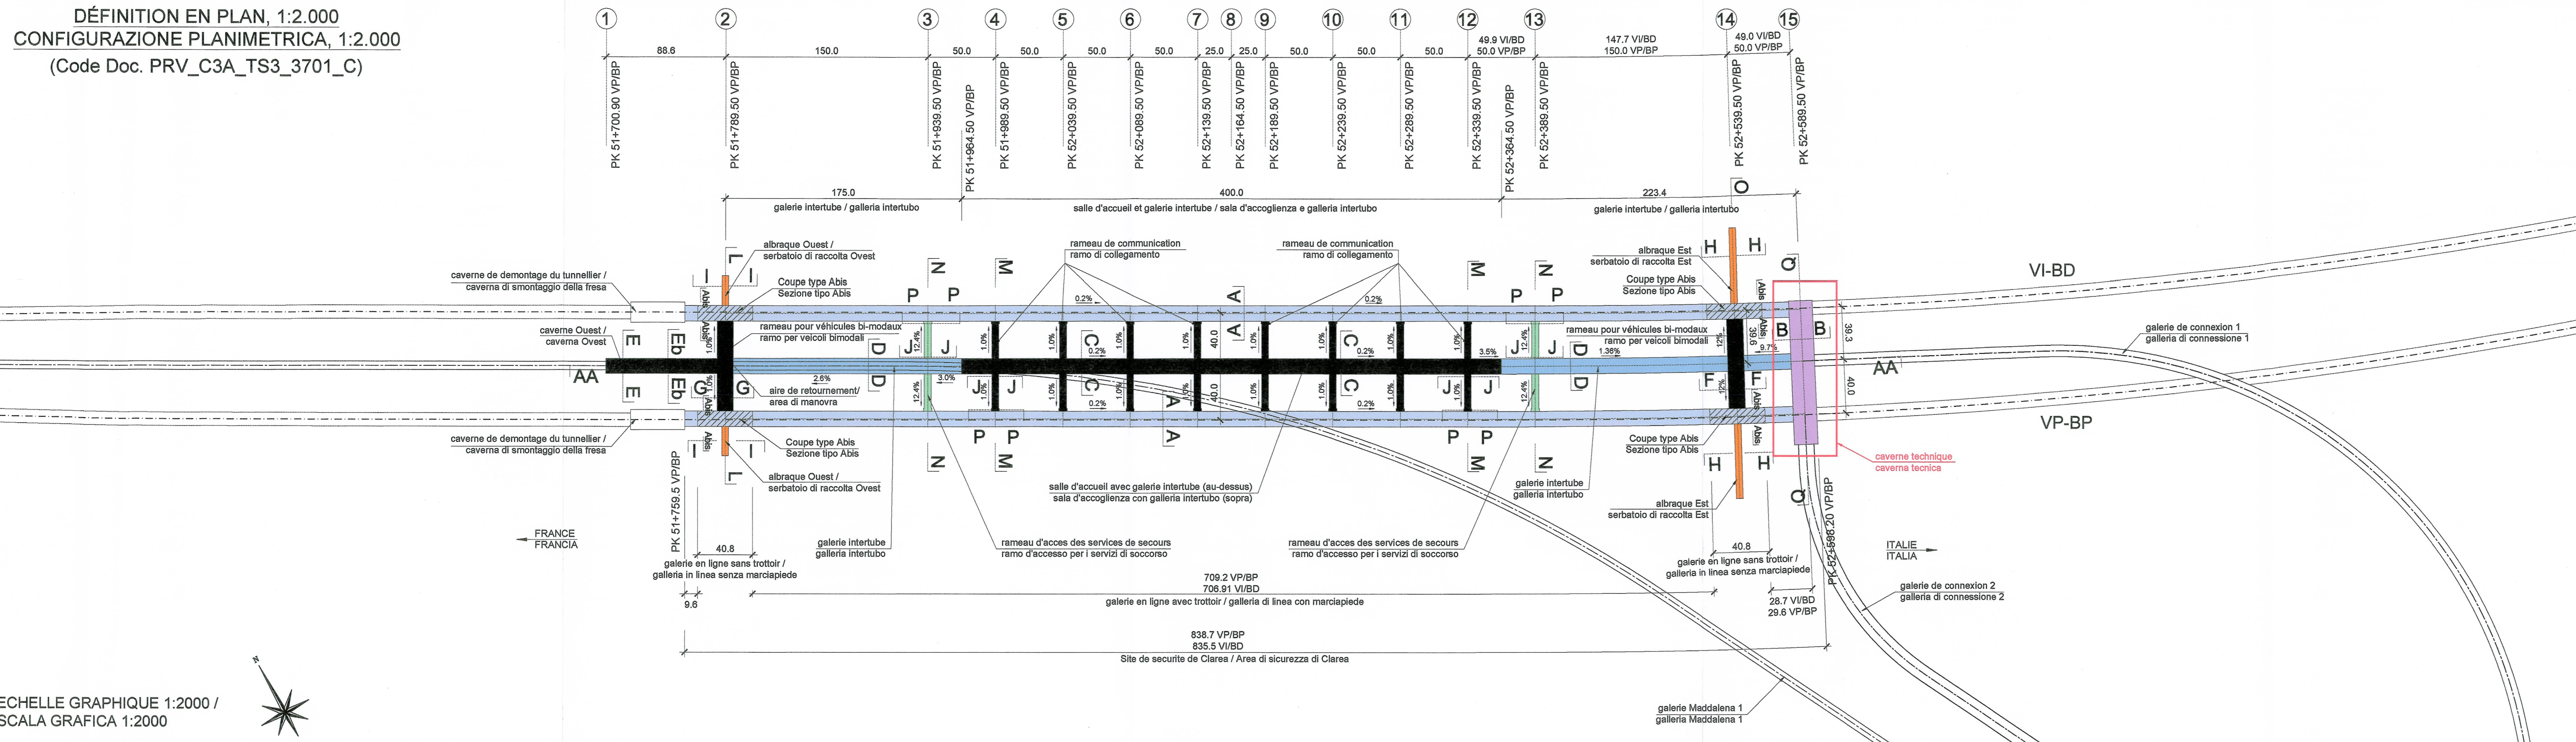

ECHELLE GRAPHIQUE 1:2000 /  
 SCALA GRAFICA 1:2000

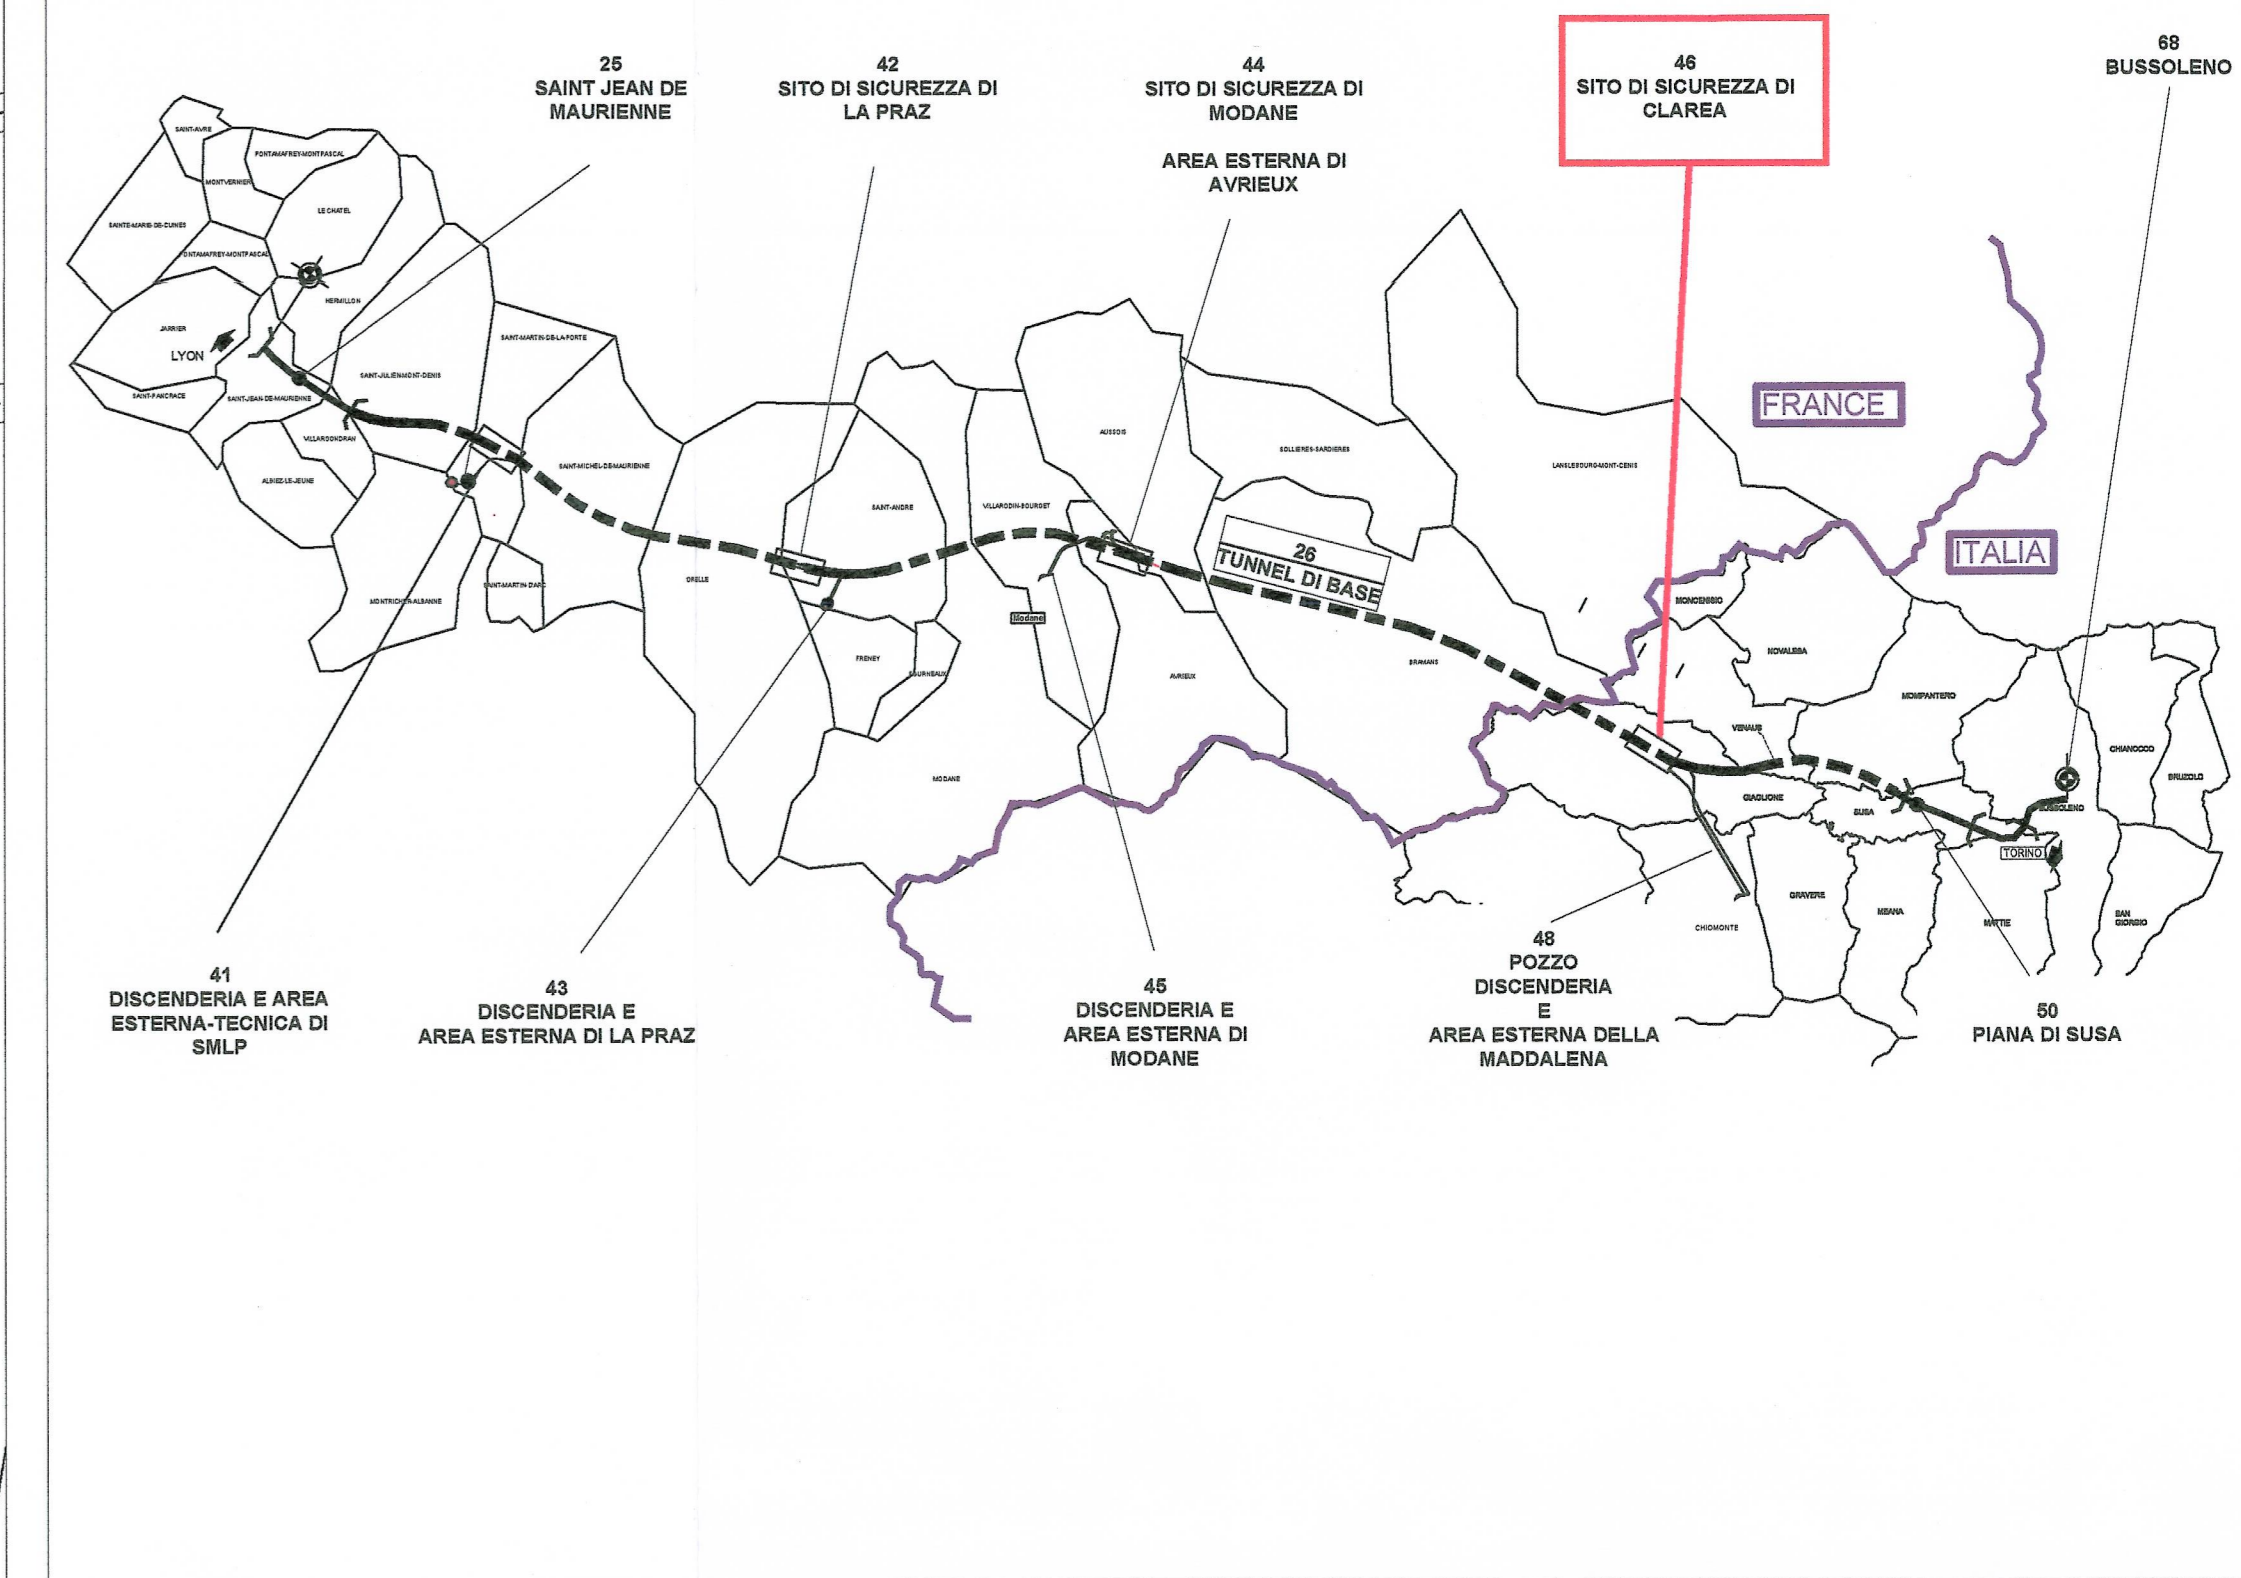


CAVERNE TECHNIQUE - VUE EN PLAN E1, 1:200  
 CAVERNA TECNICA - PIANTA PIANO E1, 1:200  
 (Code Doc. PRV\_C3A\_TS3\_3706\_C)

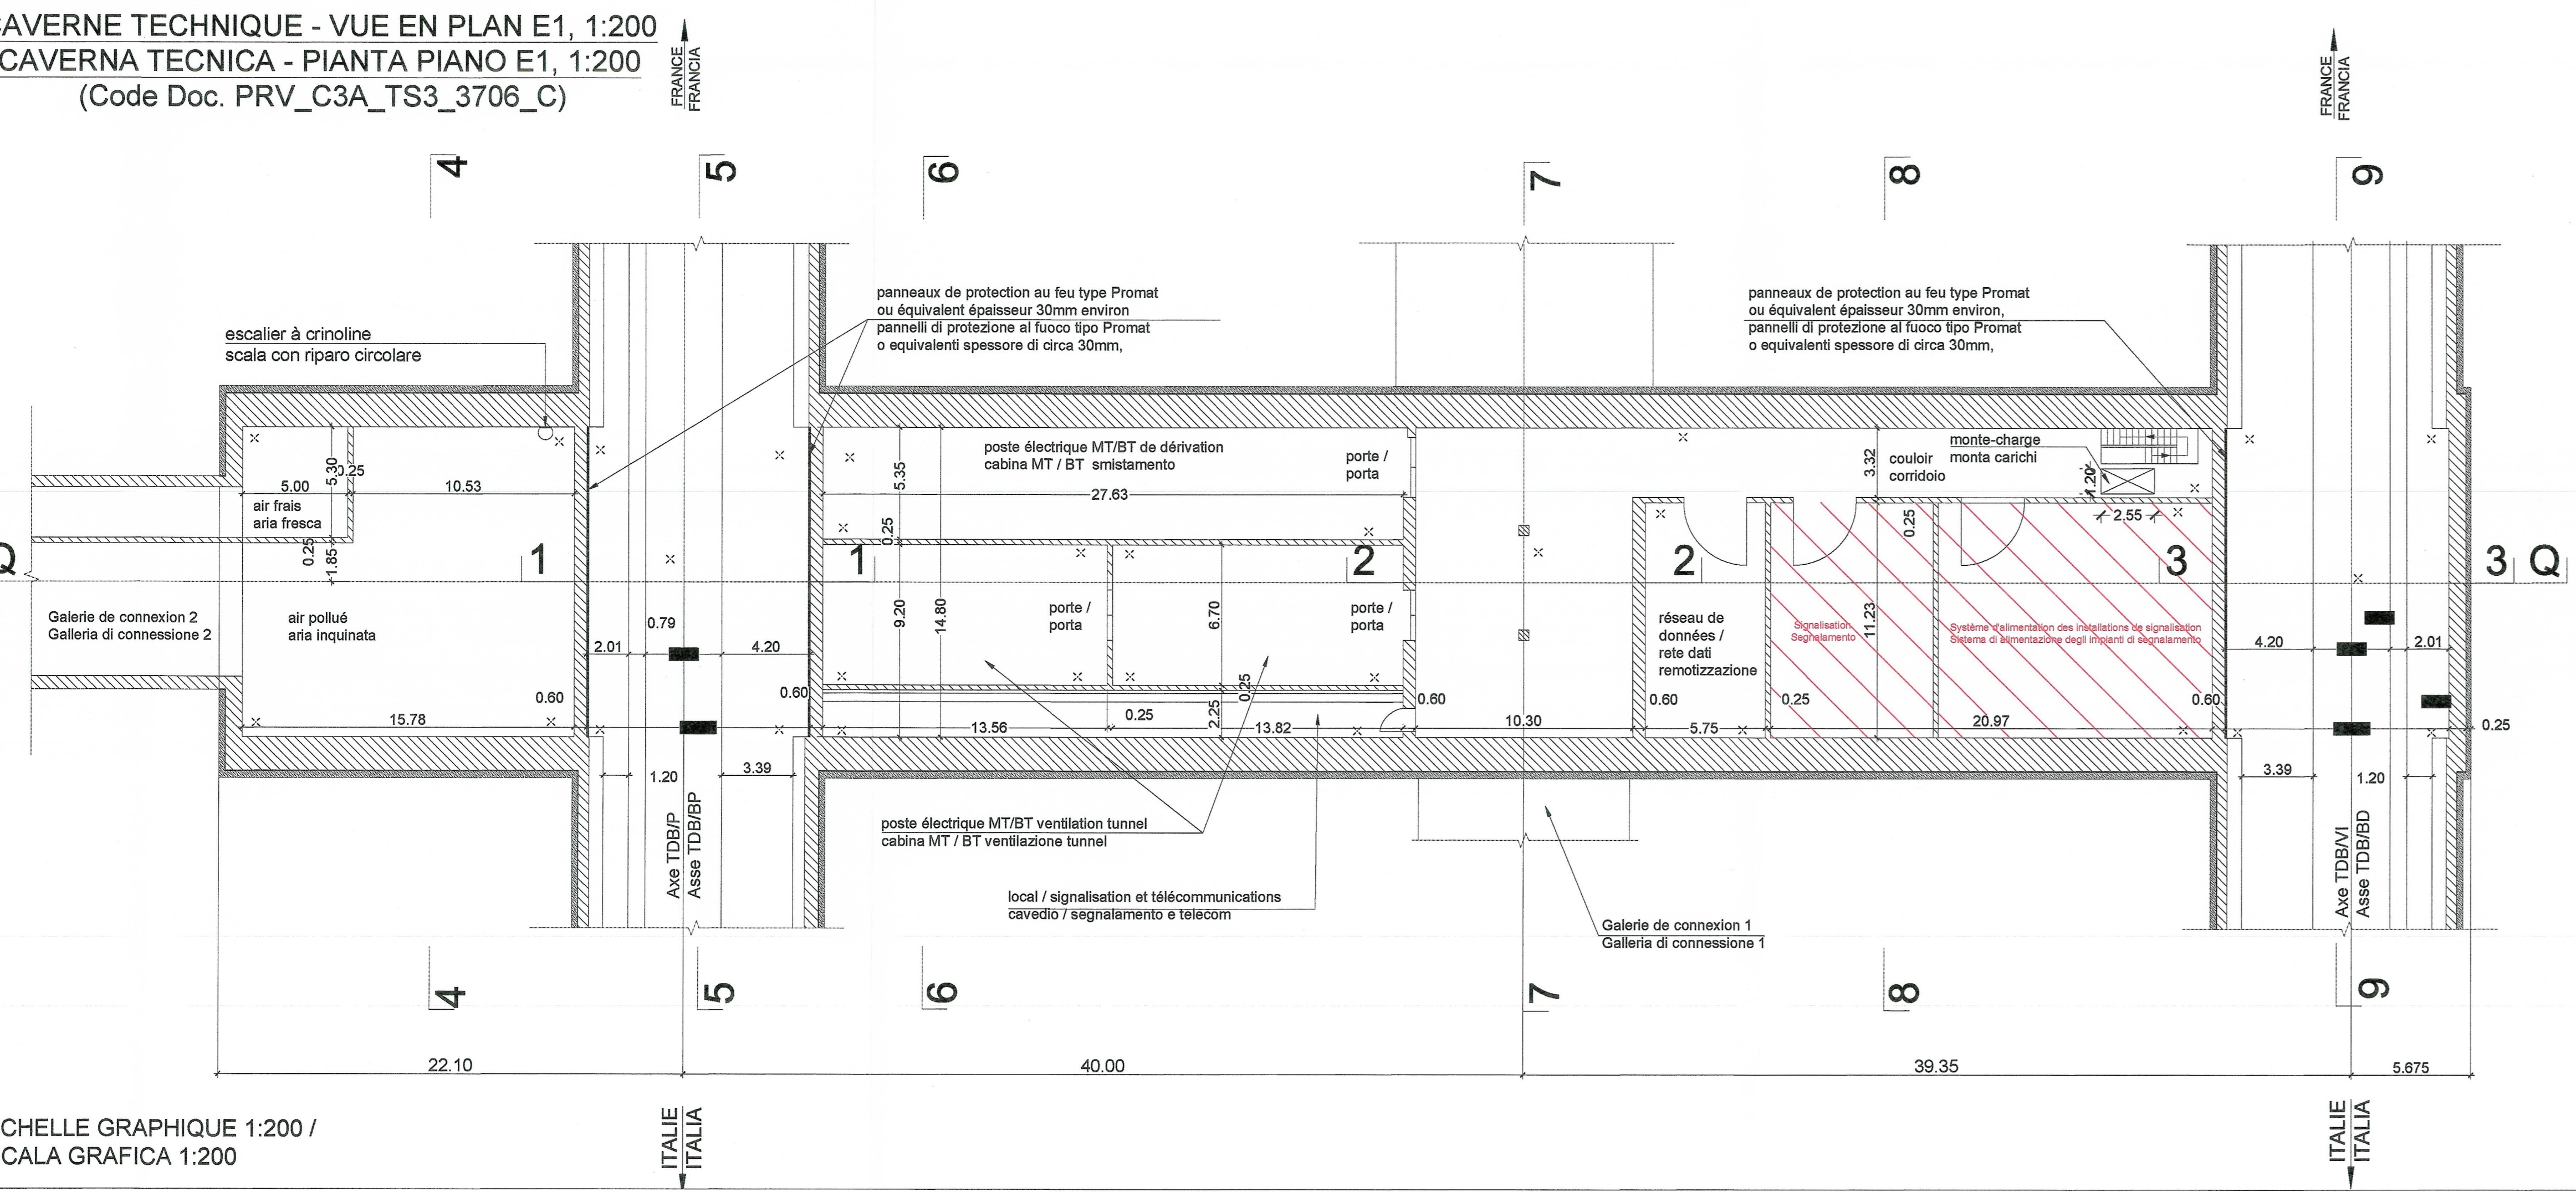

ECHELLE GRAPHIQUE 1:200 /  
 SCALA GRAFICA 1:200

SALLE EQUIPEMENTS DE SIGNALISATION - 1:100  
 SALA APPARATI DI SEGNALAMENTO - 1:100

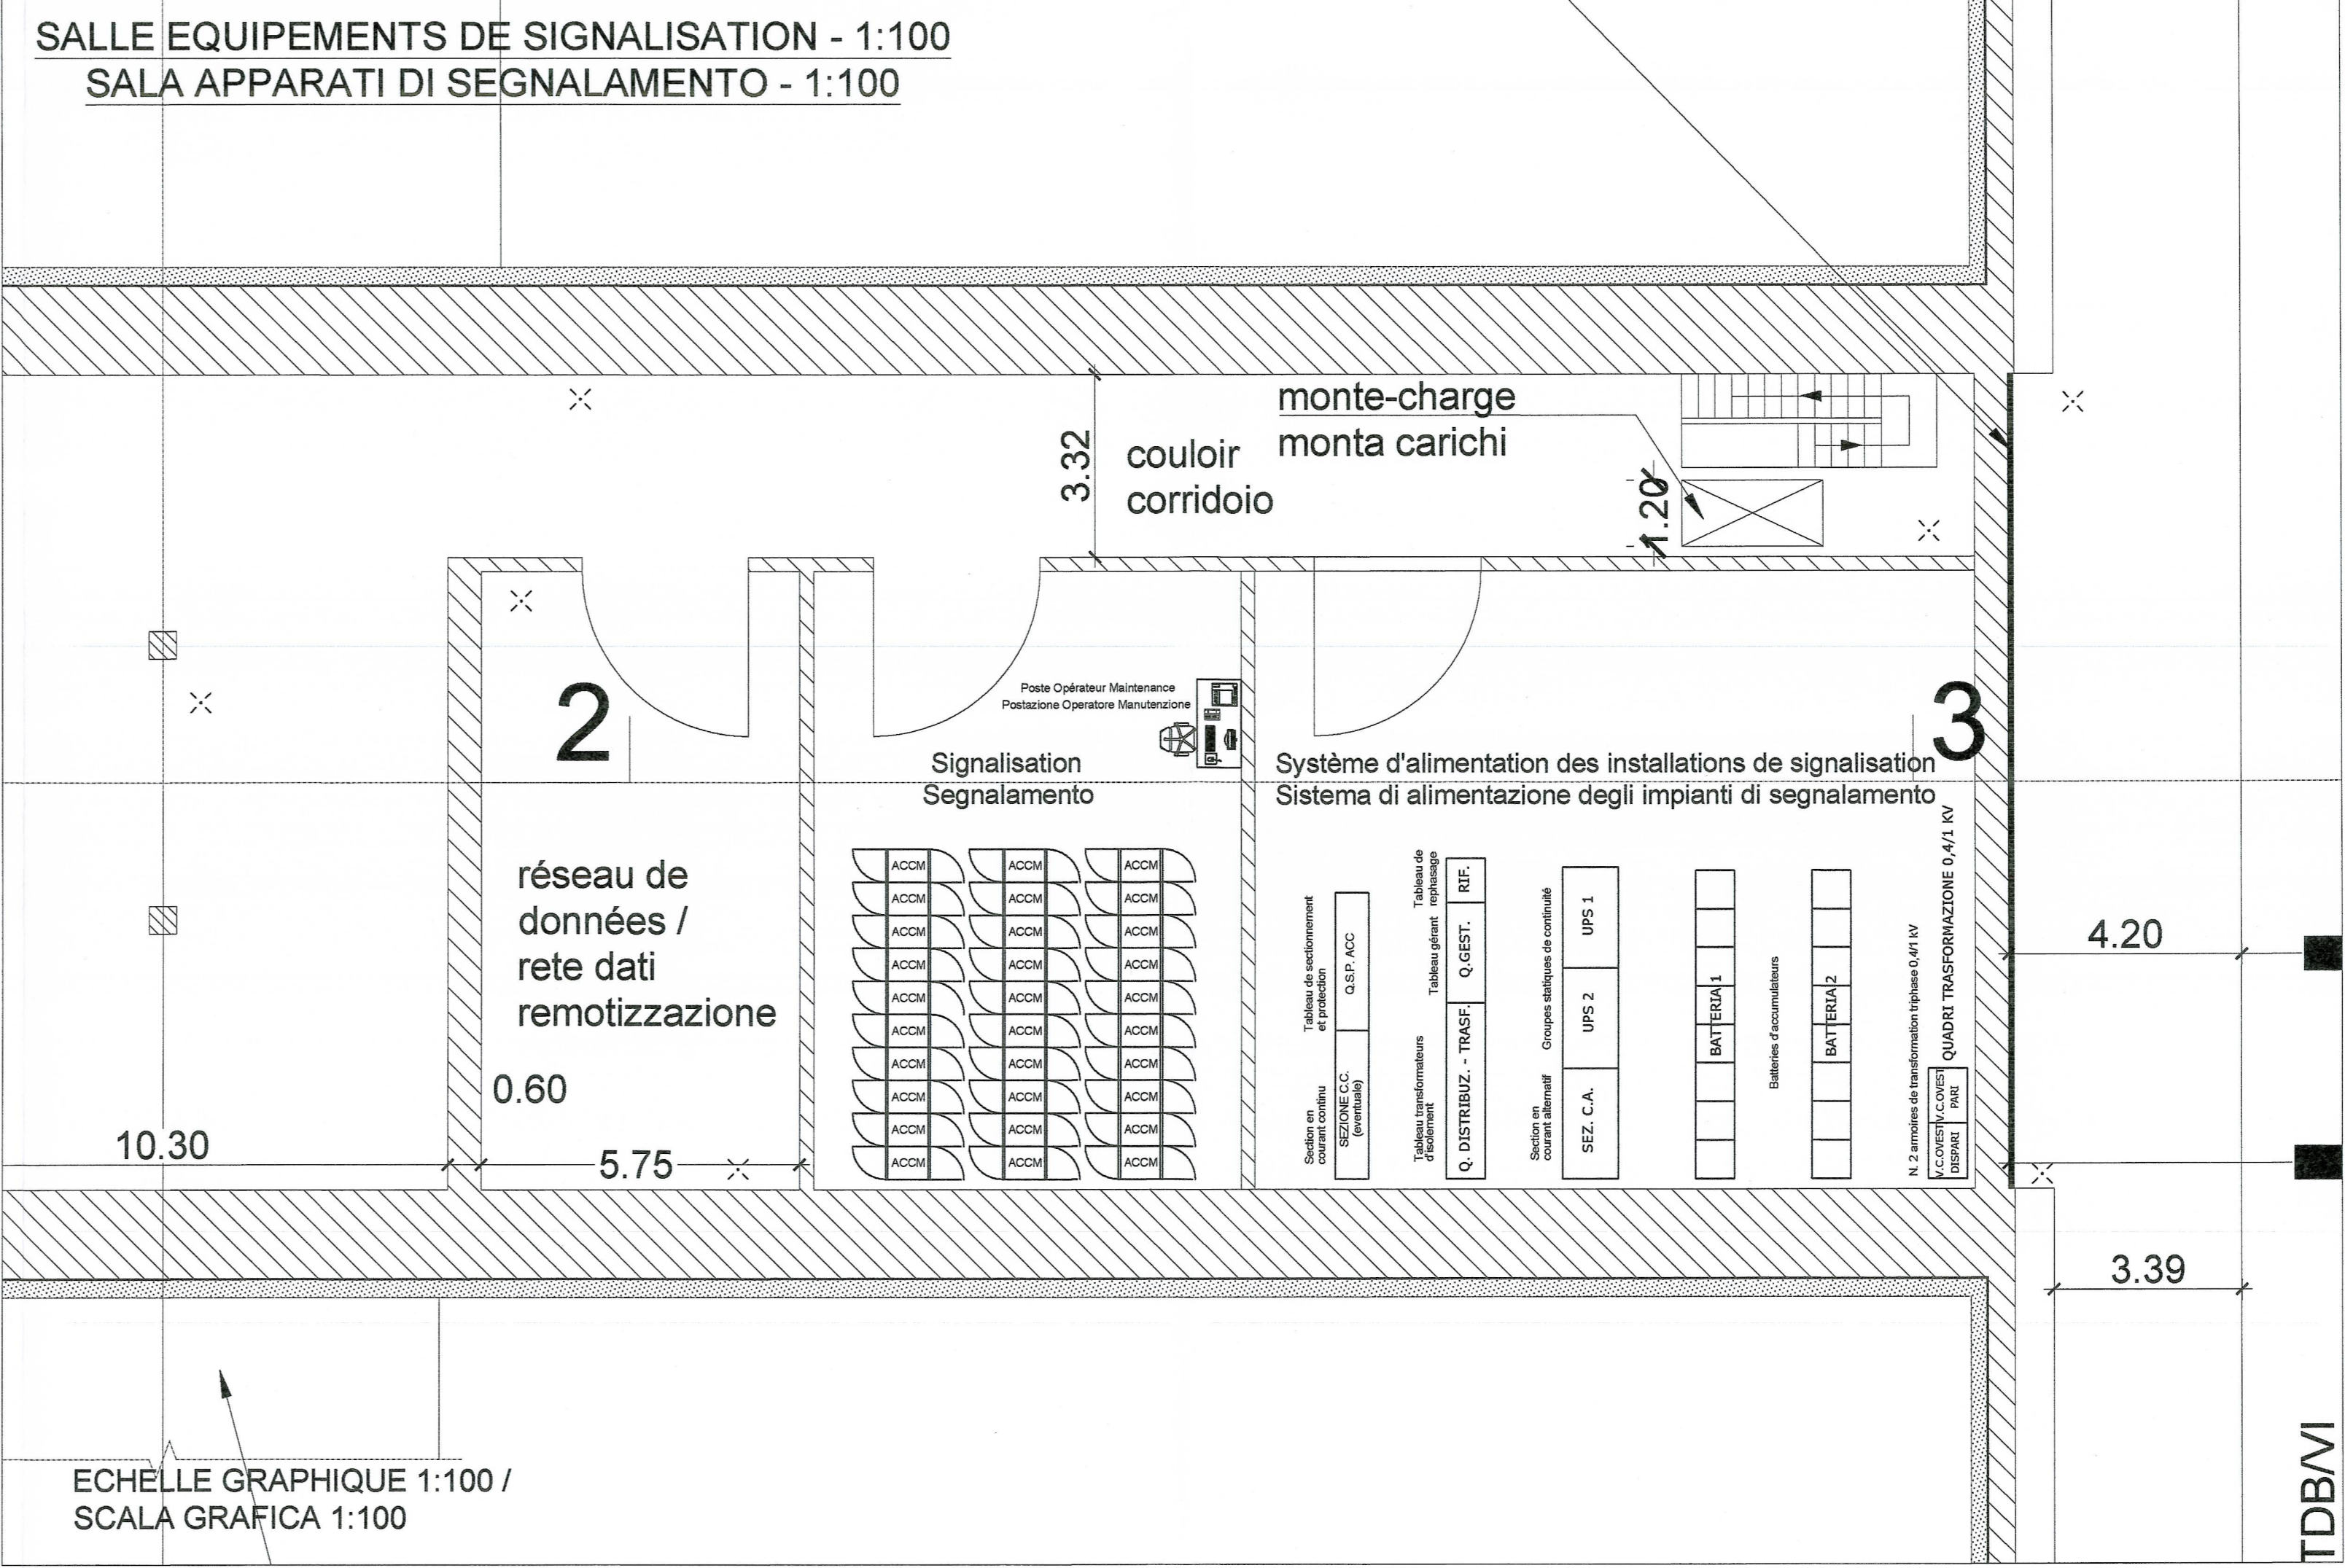

ECHELLE GRAPHIQUE 1:100 /  
 SCALA GRAFICA 1:100

LIASON LYON - TURIN / COLLEGAMENTO TORINO - LIONE  
 Partie commune franco-italienne / Sezione transfrontalière  
 Parte comune italo-francese / Sezione transfrontalière

NOUVELLE LIGNE LYON TURIN - NUOVA LINEA TORINO LIONE  
 PARTIE COMMUNE FRANCO-ITALIENNE - PARTE COMUNE ITALO-FRANCOISE

PARTIE IN TERRITORIO ITALIANO - PROGETTO IN VARIANTE  
 (OTTEMPERANZA ALLA PRESCRIZIONE N. 235 DELLA DELIBERA CIPE 19/2015)  
 CUP C11J06000030001 - PROGETTO DEFINITIVO

EQUIPEMENT - IMPIANTI  
 SIGNALISATION - SEGNALAMENTO  
 Généralités - Generale  
 Site de sécurité de Clarea - Area di Sicurezza di Clarea  
 Plan des équipements de ligne PT Clarea  
 Layot locali PT Clarea

Index	Date / Data	Modifications / Modifiche	Établi par / Constatato da	Vérifié par / Controllato da	Activité par / Autorizzato da
		Révisions préliminaires phase PC2 (D160_B) et PR (D071_A) Riveditori preliminari fase PC2 (D160_B) e PR (D071_A)			
C	15/11/2016	Première diffusion phase PRF-PRV / Prima emissione fase PRF-PRV	S. MENEVIELLO (PT)	G. BOVA C. COGNIBENE	M. FORESTA A. MORDASINI
D	10/01/2017	Révision suite aux commentaires TEL / Revisione a seguito di commenti TEL	S. MENEVIELLO (PT)	G. BOVA C. COGNIBENE	M. FORESTA A. MORDASINI

Code Doc: PRV\_C3A\_TS3\_3701\_C  
 Phase / Fase: 1  
 Règle / Regole: 2  
 Niveau / Livello: 1  
 Numéro: 01  
 Index: 01

INSTRUMENTO GEO /  
 ADDRESSÉ GEO: C2B # # 10 00 46 30 01

ECHELLE / SCALA  
 VARIÉ / PLUSIEURS

TEL sas - Service Technico - Bâtiment "Icomare"  
 13 allée de Las de Corvalan - 72070 LE BOURGET DU LAC (France)  
 Tél: +33 (0) 4 78 68 66 50 - Fax: +33 (0) 4 78 68 66 70  
 RCS Chambéry 439 890 862 - TVA: FR 0439899962  
 Propriété: TEL.T. Tous droits réservés - Propriété: TEL.T. Tutti i diritti riservati