


Portail est tunnel de base PK 61+221


Portale est tunnel di base PK 61+221

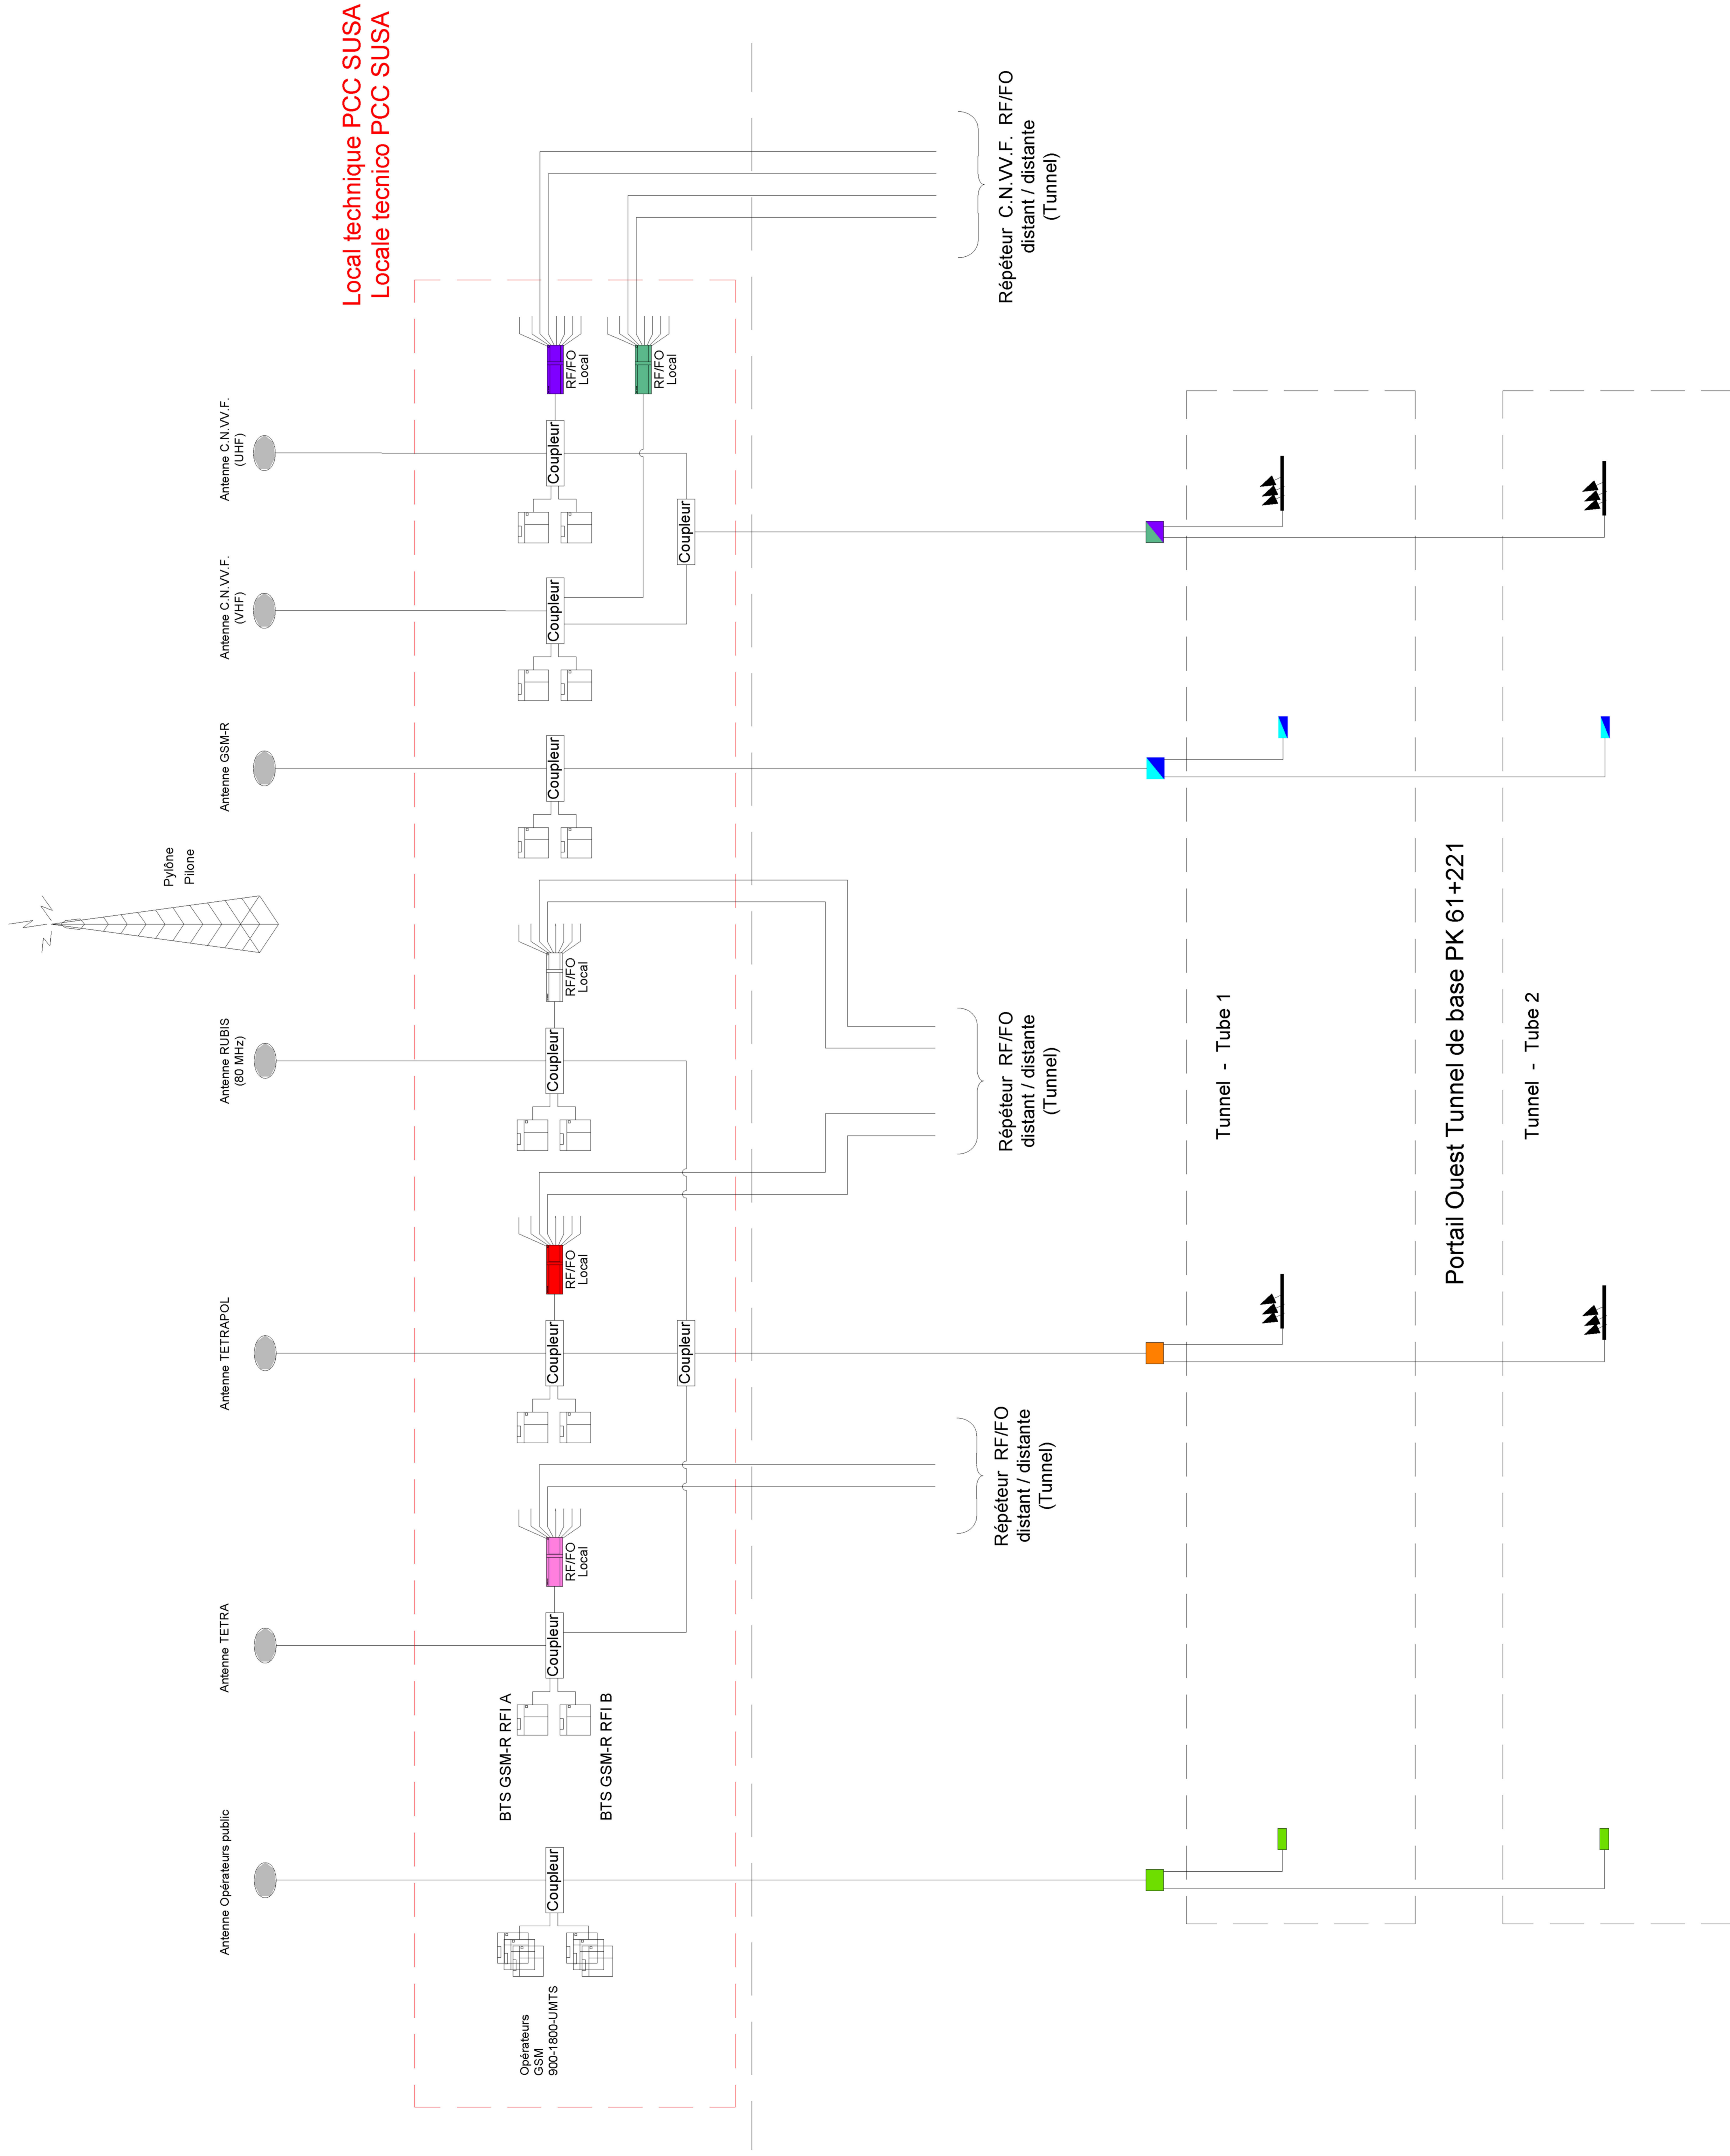

LÉGENDE LEGENDA

- Câble coaxial / cavo coassiale
- Câble coaxial rayonnant / cavo coassiale radiante
- RF/FO distant
- RF/FO local
- BTS ou BS
- Antenne / Antenna
- Coupleur - Diviseur RF
- Accopliatore - Divisore RF
- Réseau GSM.R SNCF Réseau
- Réseau GSM.R SNCF Réte
- Réseau TETRA
- Réseau GSM.R couverture A
- Réseau GSM.R couverture B
- Réseau GSM.R couverture A
- Réseau GSM.R couverture B
- Réseau GSM public
- Réseau GSM public
- Réseau TETRAPOL
- Réseau TETRAPOL
- Réseau C.N.V.V.F. (UHF)
- Réseau C.N.V.V.F. (UHF)
- Réseau C.N.V.V.F. (VHF)
- Réseau C.N.V.V.F. (VHF)

Document de référence / Documento di riferimento
 PRV_C2B_0289_20-05-96_10-02- Relazione di architettura del sistema radio Relazione del sistema radio
 Dossier d'étude d'architecture du système radio Relazione di architettura del sistema radio
 Pour plus d'informations concernant le système Radio C.N.V.V.F. voir le document:
 PRV_C2B_0289_20-05-96_10-02- Relazione di architettura Radio CCVVF
 Dossier d'étude d'architecture du système radio Relazione del sistema radio

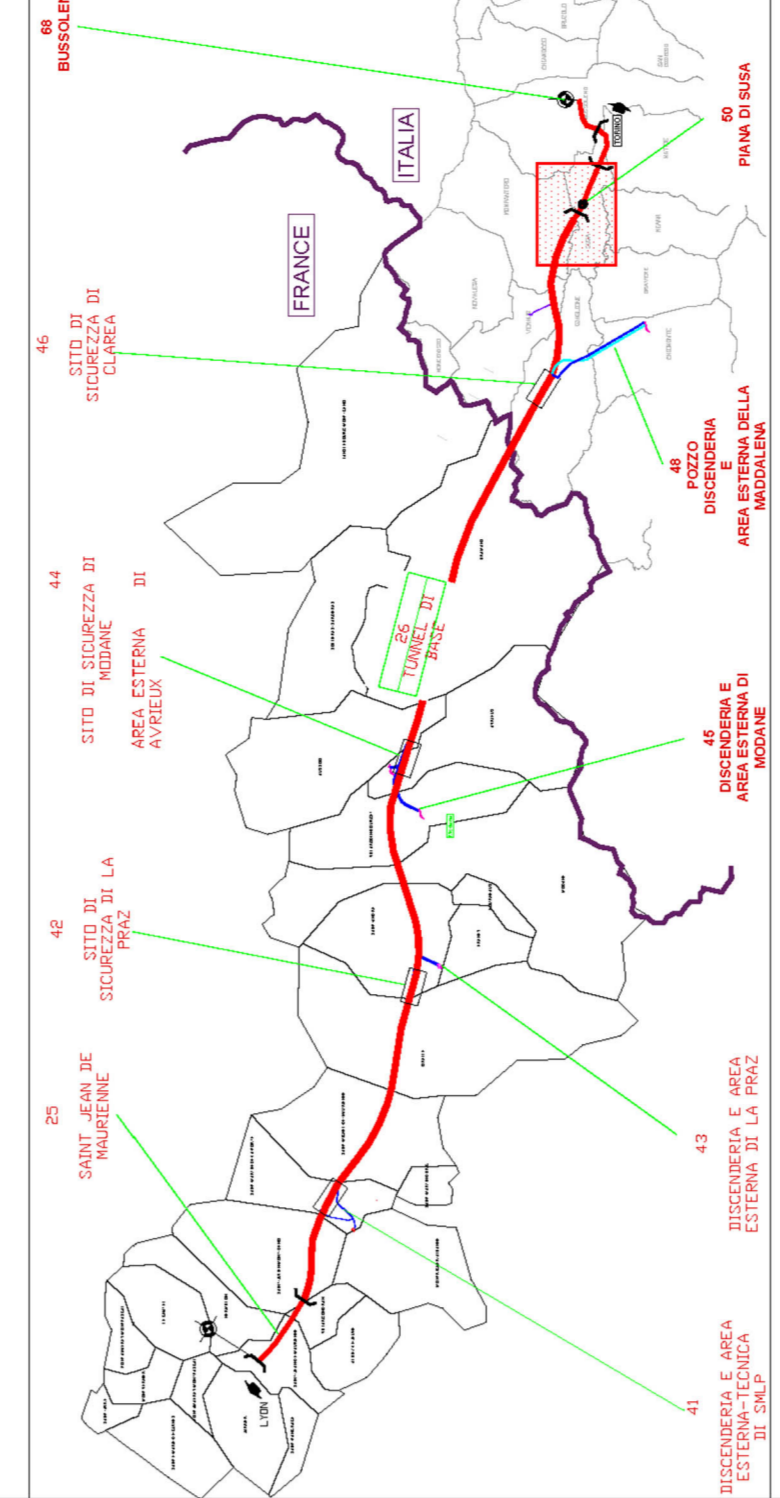

RAISON LYON-TURIN / COLLEGAMENTO TORINO - LIONE

Parte comune italo-francese
 Sezione transfrontaliera

NOUVELLE LIGNE LYON-TURIN - NUOVA LINEA TORINO LIONE
 PARTIE COMMUNE FRANCO-ITALIENNE - PARTE COMUNE ITALO-FRANCESE
 PROJET DE REFERENCE FINAL - PROGETTO DI RIFERIMENTO FINALE
 CUP C11J0500030001

EQUIPMENTS / IMPIANTI
 TELECOMUNICAZIONI - TELECOMUNICAZIONI
 PROPAGATION DES ONDES RADIO EN TUNNEL
 RADIOPROPAGAZIONE NELLE GALLERIE
 TUNNEL DE BASE - TUNNEL DI BASE
 Schéma radio d'Ambin est - Schema radio Ambin est

Code Dnc	Titre	Etat	Version	Date	Elaboré / Elaborato	Approuvé / Approvato
C	PROJET DE REFERENCE FINAL - PROGETTO DI RIFERIMENTO FINALE	Final	1.0	2003-05-20
D	PROJET DE REFERENCE FINAL - PROGETTO DI RIFERIMENTO FINALE	Final	1.0	2003-05-20

Code	Titre	Etat	Version	Date	Elaboré / Elaborato	Approuvé / Approvato
C	PROJET DE REFERENCE FINAL - PROGETTO DI RIFERIMENTO FINALE	Final	1.0	2003-05-20
D	PROJET DE REFERENCE FINAL - PROGETTO DI RIFERIMENTO FINALE	Final	1.0	2003-05-20