Tunnel de base
Tunnel di base

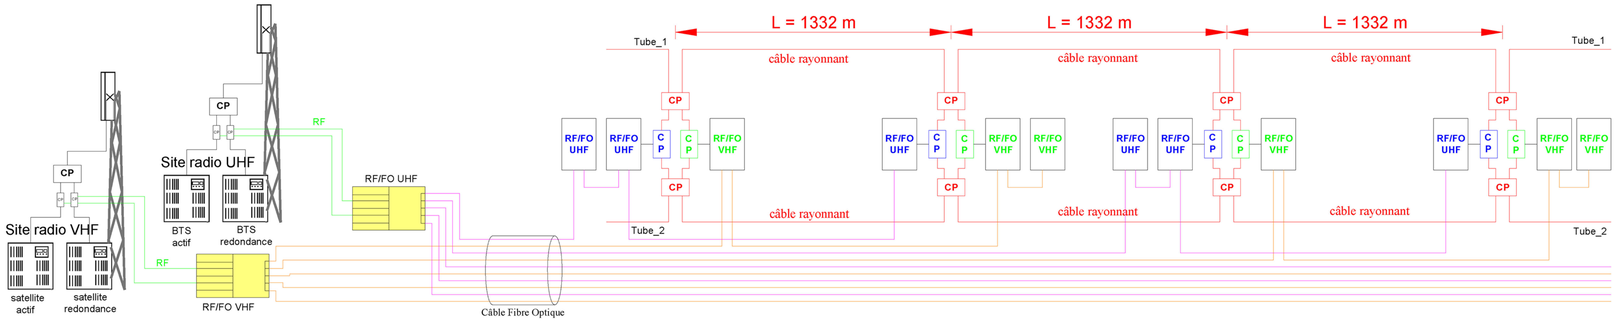

LÉGENDE LEGENDA

CP Coupleur
Accoppiatore

RF/FO UHF Répéteur
Ripetitore

PRV_C2B_0289_20-05-00_10-02-Relazione di architettura Radio CNVVF_C

Tunnel de base
Tunnel di base

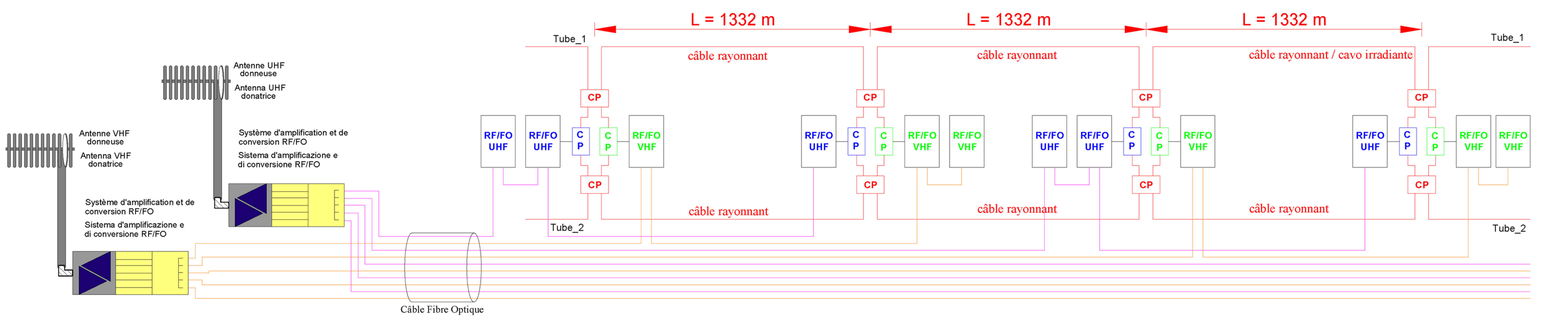

LIAISON LYON - TURIN / COLLEGAMENTO TORINO - LIONE

Partie commune franco-italienne
Section transfrontalière

Parte comune italo-francese
Sezione transfrontaliera

NOUVELLE LIGNE LYON TURIN - NUOVA LINEA TORINO LIONE
PARTIE COMMUNE FRANCO-ITALIENNE - PARTE COMUNE ITALO-FRANCESE

PROJET DE REFERENCE FINAL - PROGETTO DI RIFERIMENTO FINALE
CUP C11J05000030001

EQUIPEMENTS / IMPIANTI

TELECOMMUNICATIONS - TELECOMUNICAZIONI

PROPAGATION DES ONDES RADIO EN TUNNEL- RADIO PROPAGAZIONE DELLE GALLERIE

Architecture de principe couverture radio système V.V.F. en tunnel
Architectura di principio del sistema di copertura radio in galleria

Indice	Date / Data	Modifications / Modifiche	Etabli par / Concepito da	Vérifié par / Controllato da	Autorisé par / Autorizzato da
0	21/12/2014	Prima emissione	D.MASSAT (SYSTRA)	G. BOVA C. OGNIBENE	M. FORESTA C. OGNIBENE
A	03/02/2015	Seconda emissione	D.MASSAT (SYSTRA)	G. BOVA C. OGNIBENE	M. FORESTA C. OGNIBENE
B	02/03/2015	Emissione a seguito commenti del C2B_0350_20-05-96	D.MASSAT (SYSTRA)	G. BOVA C. OGNIBENE	M. FORESTA C. OGNIBENE
C	15/11/2016	Première diffusion phase PRF - PRV / Prima emissione fase PRF - PRV	E.OPITZ (SYSTRA)	G. BOVA C. OGNIBENE	M. FORESTA C. OGNIBENE
D	15/01/2017	Révision suite aux commentaires TELT FCOM 2048/ Revisione a seguito commenti TELT FCOM 2048	E.OPITZ (SYSTRA)	G. BOVA C. OGNIBENE	M. FORESTA M. MORDASINI

CODE DOC	P	R	F	C	2	B	T	S	3	0	2	9	1	D	A	P	P	L	A
	Phase / Fase			Sigle étude / Sigla			Émetteur / Emittente			Numero				Indice	Statut / Stato		Type / Tipo		

ADRESSE GED INDIRIZZO GED	C2B	//	//	20	05	26	20	04

ÉCHELLE / SCALA
Sans Echelle/Senza Scala

TELT sas - Savoie Technolac - Bâtiment "Homère" -
13 allée du Lac de Constance - 73370 LE BOURGET DU LAC (France)
Tél.: +33 (0)4.79.68.56.50 - Fax: +33 (0)4.79.68.56.75
RCS Chambéry 439 556 952 - TVA FR 03439556952

Propriété TELT Tous droits réservés - Proprietà TELT Tutti i diritti riservati

TUNNEL EURALPIN LYON TURIN

Ce projet est cofinancé par l'Union européenne (DG-TREN)

Questo progetto è cofinanziato dall'Unione europea (TEN-T)