


DESCENDERIE DE MADDALENA DISCENDERIA DI MADDALENA PK 52+165

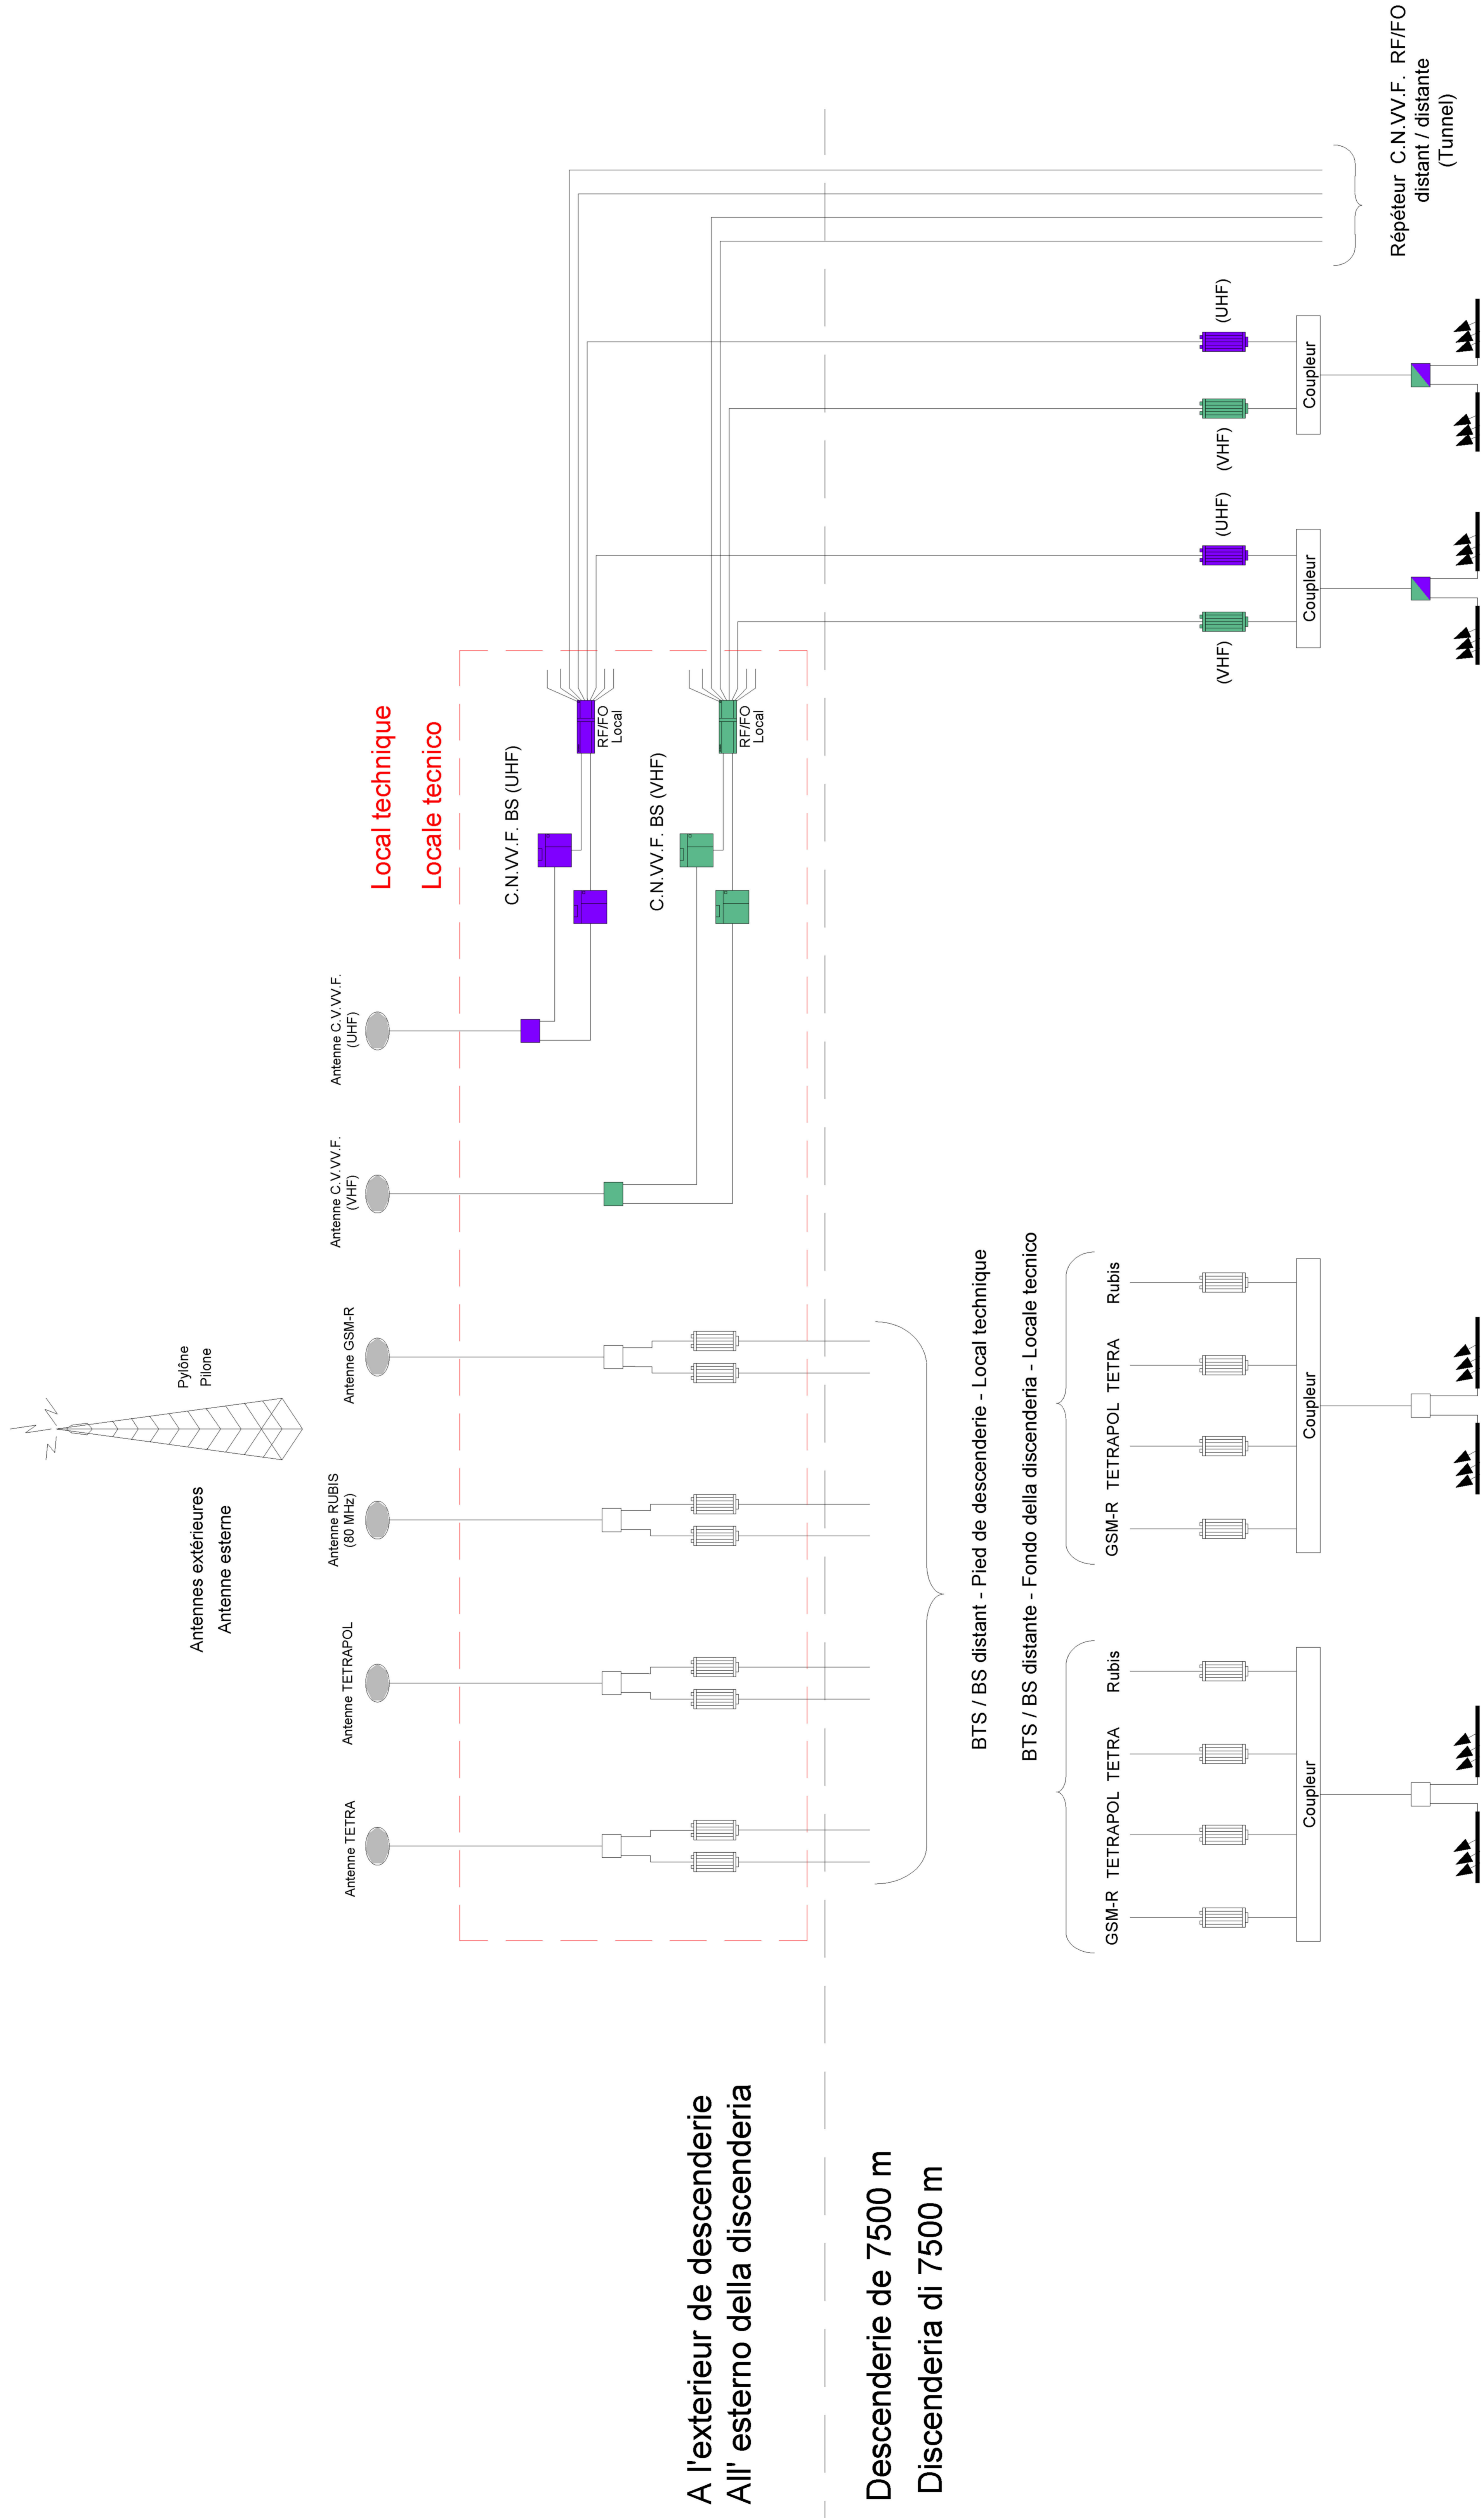


A l'exterieur de descenderie
All' esterno della discenderia

Descenderie de 7500 m
Discenderia di 7500 m

LÉGENDE LEGENDA

| | |
|--|--|
| | Câble coaxial / cavo coassiale |
| | Câble coaxial rayonnant / cavo coassiale radiante |
| | RF/FO distant |
| | RF/FO local |
| | BTS ou BS |
| | Antenne / Antenna |
| | Coupleur - Diviseur RF Accoppiatore - Divisore RF |
| | Réseau GSM-R SNCF Réseau Rete GSM-R SNCF Rete |
| | Réseau TETRA Rete TETRA |
| | Réseau GSM-R couverture A Rete GSM-R copertura A |
| | Réseau GSM-R couverture B Rete GSM-R copertura B |
| | Rete GSM public Réseau GSM public |
| | Réseau TETRAPOL Rete TETRAPOL |
| | Réseau C.N.V.V.F. (UHF) Rete C.N.V.V.F. (UHF) |
| | Réseau C.N.V.V.F. (VHF) Rete C.N.V.V.F. (VHF) |

Document de référence / Documento di riferimento:
 Plan de couverture des réseaux GSM-R SNCF
 Dossier d'étude d'architecture du système radio Relazione del sistema radio
 Pour plus d'information concernant le système Radio C.N.V.V.F. voir le document:
 PRV_C2B_0289_20-05-96_10-02_Relazione di architettura Radio CCVVF
 Dossier d'étude d'architecture du système radio Relazione del sistema radio

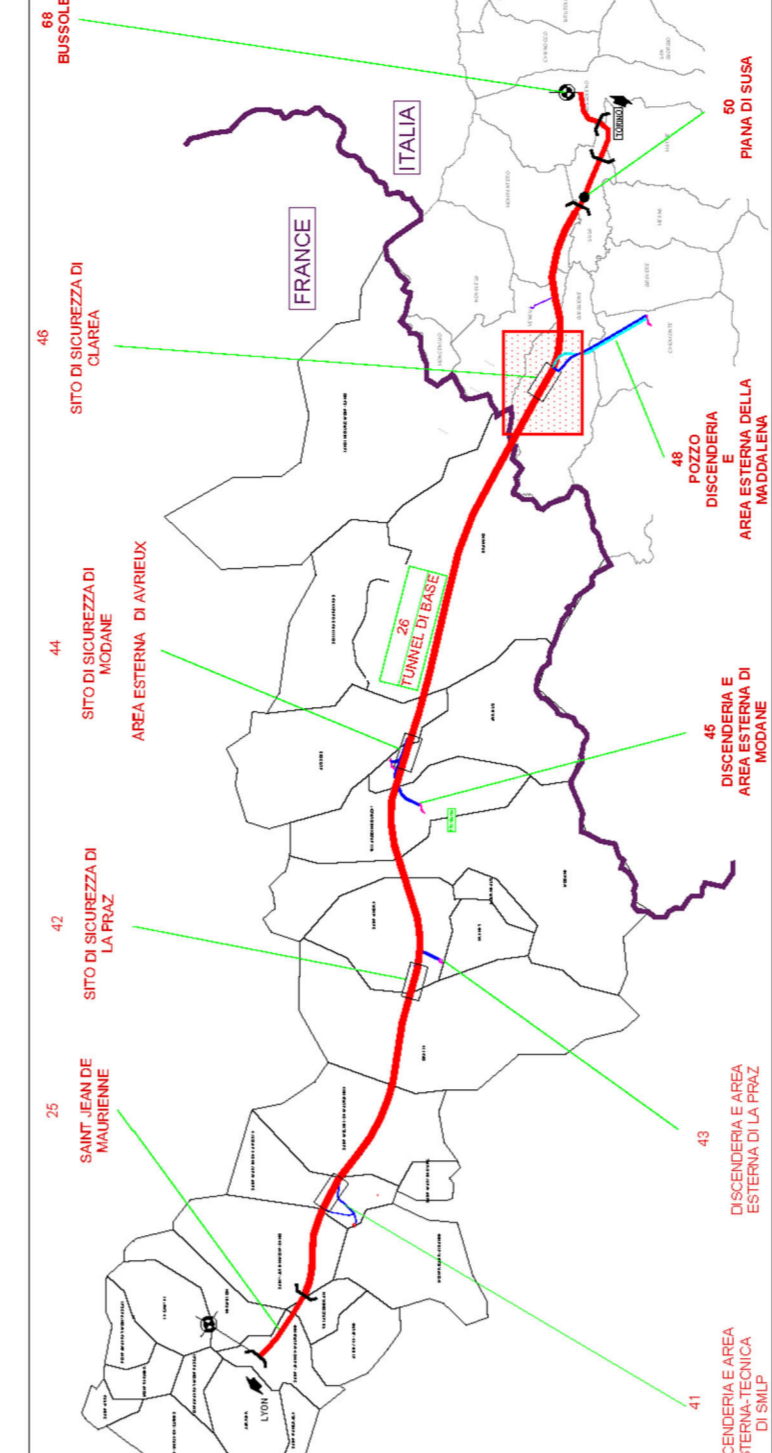

LIAISON LYON - TURIN / COLLEGAMENTO TORINO - LIONE
 Parte comune franco-italienne
 Sezione transfrontaliera

NOUVELLE LIGNE LYON-TURIN - NUOVA LINEA TORINO-LIONE
 PARTIE COMMUNE FRANCO-ITALIENNE - PARTE COMUNE ITALO-FRANCESE
 PROJET DE REFERENCE FINAL - PROGETTO DI RIFERIMENTO FINALE
 CUP C11J0800030001

EQUIPEMENTS / IMPIANTI
 TELECOMUNICAZIONI - TELECOMUNICAZIONI
 PROPAGATION DES ONDES RADIO EN TUNNEL
 RADIOPROPAGAZIONE NELLE GALLERIE
 DESCENDERIE DE MADDALENA - DISCENDERIA DI MADDALENA
 Schema radio - Schema radio

| Matricola | Descrizione | Quantità | Unità di misura | Autore per l'azienda |
|-----------|---|----------|-----------------|-------------------------|
| C | 10102018 Pannello di controllo radio (PRV) | 1 | UNITA' | A. COZZA A. MORGANTI |
| D | 10102017 Pannello di controllo radio (PRV) | 1 | UNITA' | A. COZZA A. MORGANTI |

| | | | | | | | | | | | | | | | | | | |
|-------|------|------|--------|--------|--------|--------|--------|--------|--------|--------|--------|--------|--------|--------|--------|--------|--------|--------|
| Conte | P | R | F | C | B | T | S | 3 | 0 | 2 | 7 | S | D | A | P | L | A | |
| Desc | Area | Zone | Spazio | Spazio | Spazio | Spazio | Spazio | Spazio | Spazio | Spazio | Spazio | Spazio | Spazio | Spazio | Spazio | Spazio | Spazio | Spazio |