


RAMEAUX D'INTERCONNESSION RAMI DI COLLEGAMENTO

Tous les rameaux R1
Tutti i rami R1


1 rameau R1 sur 2
1 Ramo R1 ogni 2

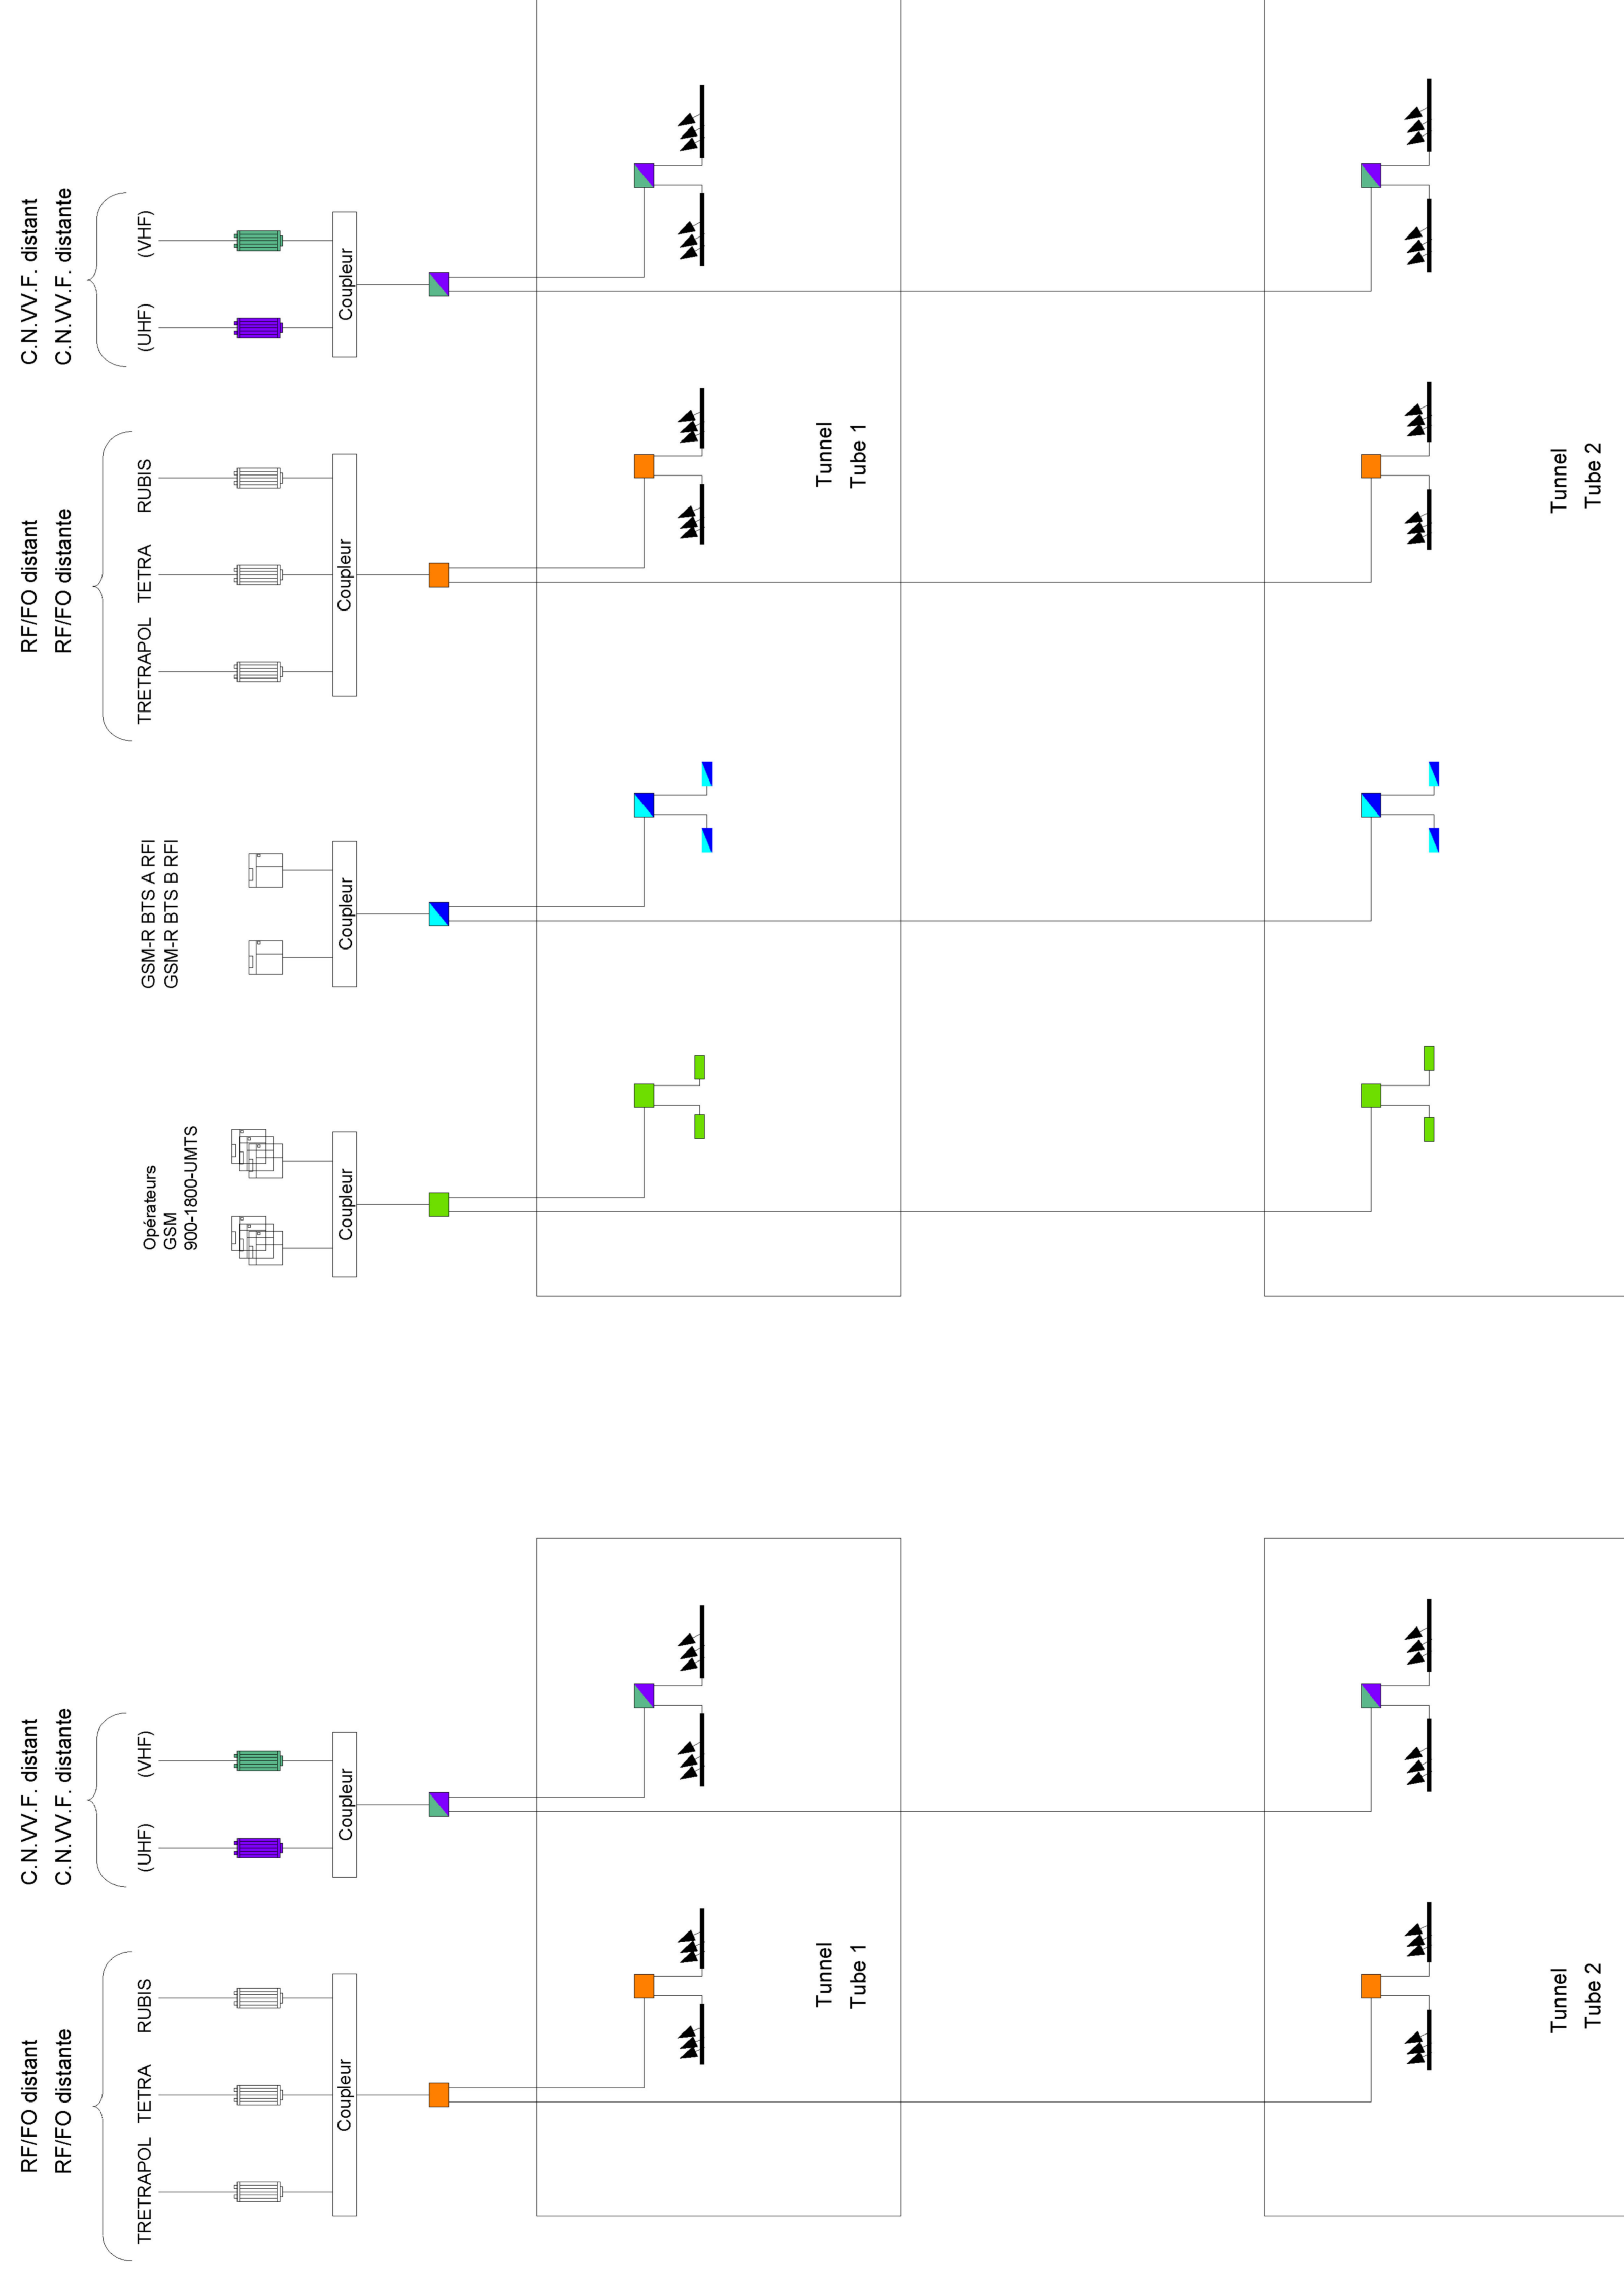

LÉGENDE LEGENDA

	Câble coaxial / cavo coassiale
	Câble coaxial rayonnant / cavo coassiale radiante
	RFFO distant
	RFFO distante
	RFFO local
	RFFO locale
	BTS ou BS
	Antenne / Antenna
	Coupleur - Diviseur RF Accoppiatore - Divisore RF
	Réseau GSM.R SINCF Réseau Rete GSM.R. SINCF Rete
	Réseau TETRA Rete TETRA
	Réseau GSM.R couverture A Rete GSM.R. copertura A
	Réseau GSM.R couverture B Rete GSM.R. copertura B
	Réseau GSM public Rete GSM pubblico
	Réseau TETRAPOL Rete TETRAPOL
	Réseau C.N.V.V.F. (UHF) Rete C.N.V.V.F. (UHF)
	Réseau C.N.V.V.F. (VHF) Rete C.N.V.V.F. (VHF)

Document de référence / Documento di riferimento
Pour plus d'information concernant le système Radio C.N.V.V.F. voir le document:
PRV C2E_0289_20-05-06_10-02: Relazione di architettura Radio C.N.V.V.F.
Dossier d'étude d'architecture du système radio Relazione di architettura del sistema radio

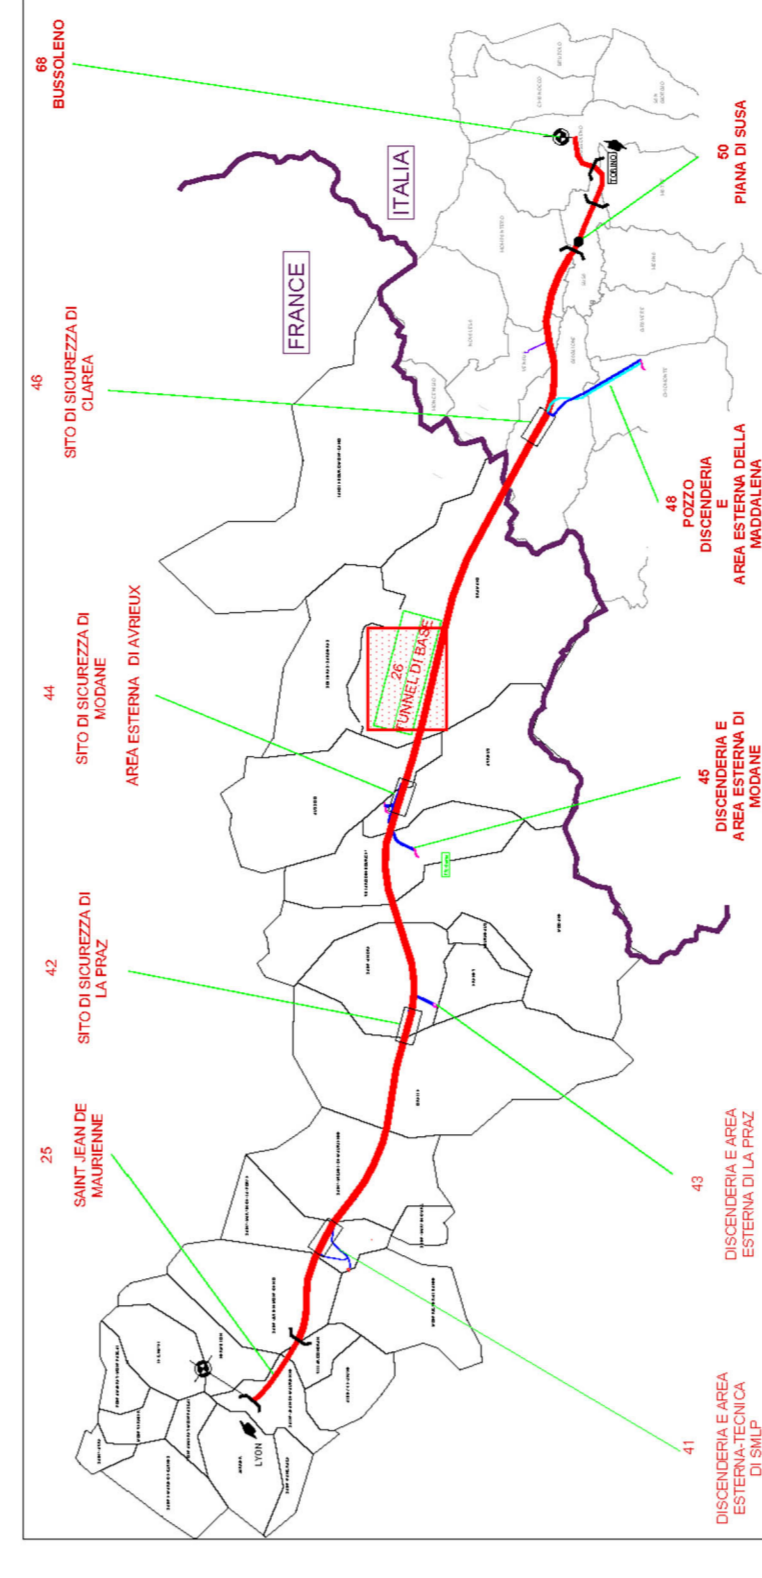

RAISON LYON - TURIN / COLLEGAMENTO TORINO - LIONE
Parte comune italo-francese
Sezione transfrontaliere

NOUVELLE LIGNE LYON TURIN - NUOVA LINEA TORINO LIONE
PARTIE COMMUNE FRANCO-ITALIENNE - PARTE COMUNE ITALO-FRANCESE
PROJET DE REFERENCE FINAL - PROGETTO DI RIFERIMENTO FINALE

CUP: C11J0600030001

EQUIPEMENTS - IMPIANTI
TELECOMMUNICATIONS - TELECOMUNICAZIONI
PROPAGATION DES ONDES RADIO EN TUNNEL
RADIOPROPAGAZIONE NELLE GALLERIE
RAMEAUX - RAMI DI COLLEGAMENTO
SCHEMA RADIO - SCHEMA DI RADIO





TUNNEL EDALPIN LYON TURIN
