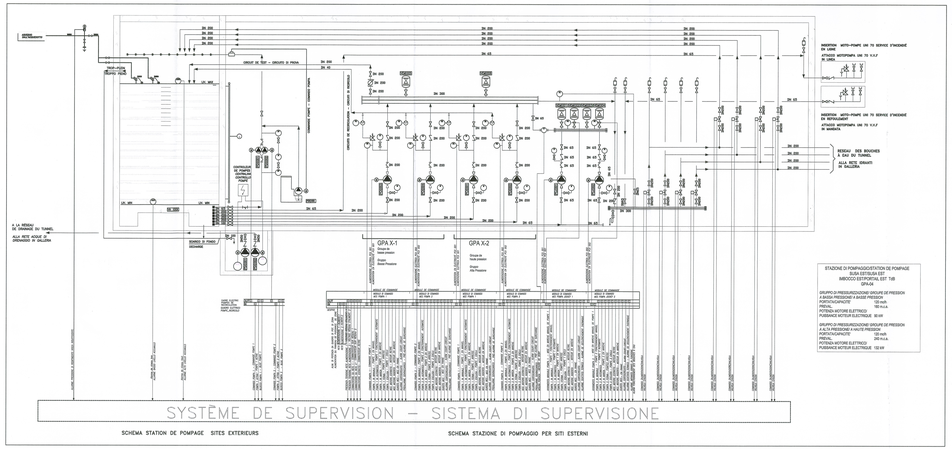

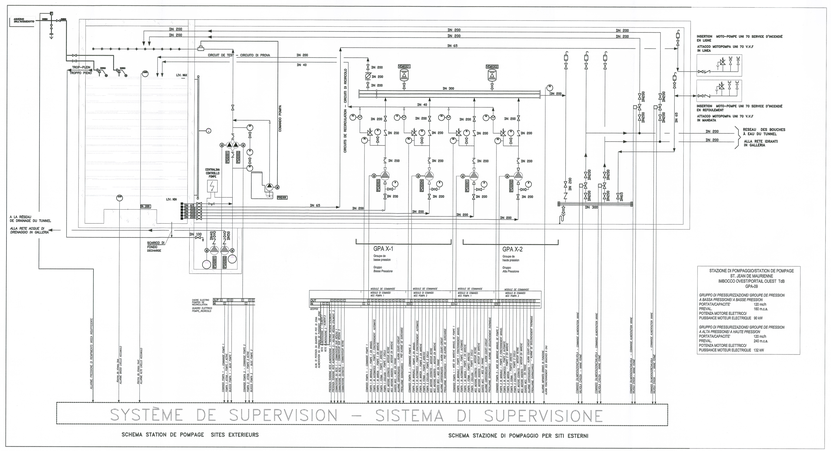

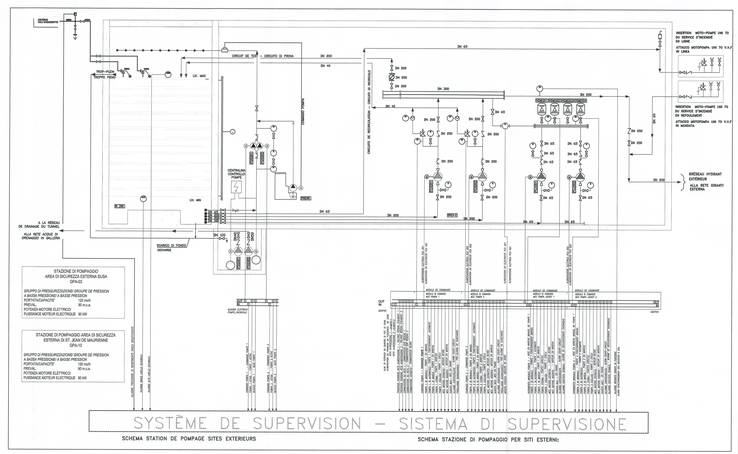

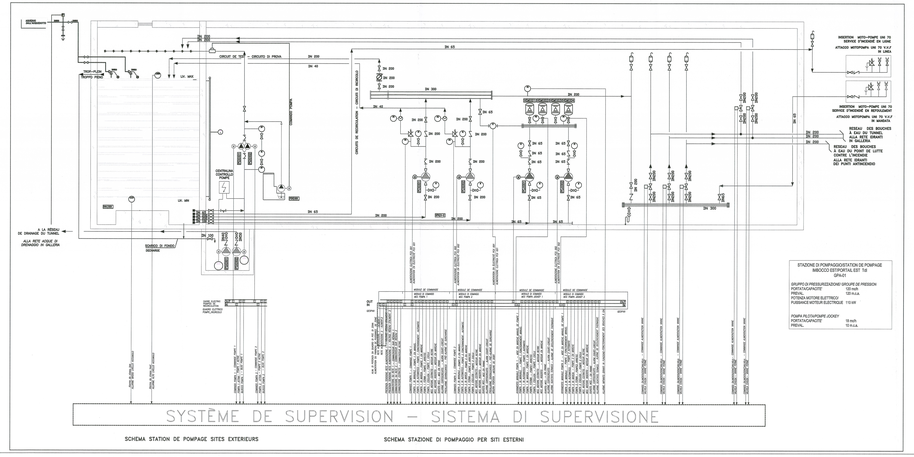

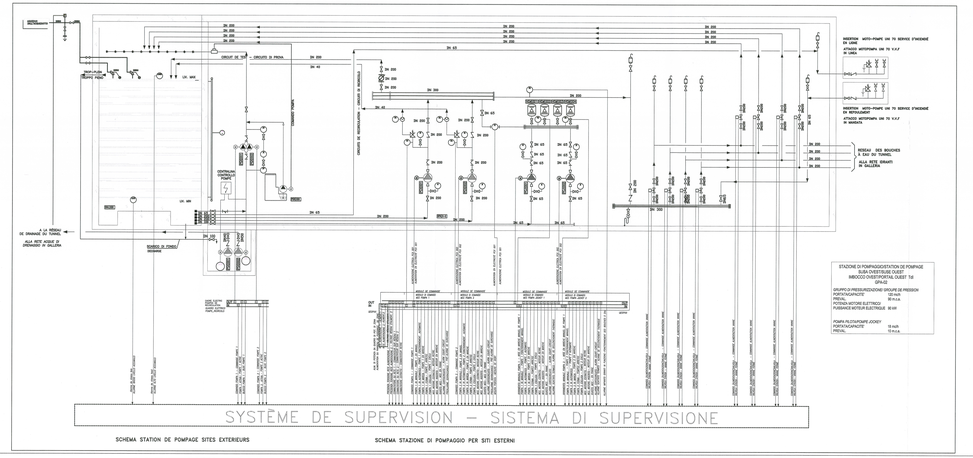

LEGENDA – LEGENDE

- FILTRO AUTOPULENTE – FILTRE
- VALVOLA DI INTERCETTAZIONE – VANNE D'INTERCEPTION
- VALVOLA DI RITEGNO – SOUPAPE DE RETENUE
- VALVOLA A SFERA – ROBINET A BOISSEAU SPHERIQUE
- FILTRO RACCOGLITORE DI IMPURITA' – FILTRE
- MISTO SPOSATO PER SCARICO A VISTA – DECHARGE
- MISTO PER SCARICO A VISTA – DECHARGE
- RIDUZIONE – REDUCTION
- ASPIRATORI – AÉRATEURS DE SECRET
- ERICHIOLVA A MOMBRANA RESILIENTE DI LIVELLO – VANNE RESILIENTE DE NIVEAU
- VALVOLA DI SICUREZZA PER SOVRAPRESSIONE – VANNE DE SECURITE'
- INDICATORE DI PASSAGGIO – INDICATEUR DE FLUX
- SERVOMOTORE PNEUTIF PER VALVOLA – COMMANDE ELECTRIQUE DE LA VANNE
- SFIATO AUTOMATICO ARIA – EVENT AUTOMATIQUE
- ELETTROPOMPA PRINCIPALE – POMPE PRINCIPAL
- ELETTROPOMPA PILOTA – POMPE JOCKEY
- POMPA MANUALE – POMPE MANUELLE
- VALVOLA DI RISUMPENTO A GALLEGGIANTE

- GRUPPO PRESSURIZZAZIONE ACQUA ANTINCENDIO – GROUPE DE POMPAGE ANTINCENDIE
- ELETTROPOMPA CENTRIFUGA ALTA PRESSIONE – POMPE ELECTRIQUE CENTRIFUGE HAUTE PRESSION
- ELETTROPOMPA CENTRIFUGA MEDIA PRESSIONE – POMPE ELECTRIQUE CENTRIFUGE BASSE PRESSION
- ELETTROPOMPA CENTRIFUGA – POMPE ELECTRIQUE CENTRIFUGE
- ELETTROPOMPA CENTRIFUGA JOCKEY – POMPE ELECTRIQUE CENTRIFUGE JOCKEY
- VASCA DI ACCUMULO RISERVA IDRICA – RESERVOIR DAU ANTINCENDIES
- VASO DI ESPANSIONE A MEMBRANA – VASE D'EXPANSION
- SERBATOIO ACCUMULO LIQUIDO SCHIUMOGENO – RESERVOIR MOUSSE
- POMPA DOSATRICE CON SERBATOIO DI STOCCAGGIO – POMPE DE DOSAGE
- ELETTROPOMPA SOMMERSA – POMPE ELECTRIQUE
- ELETTROPOMPA DI SOLLEVAMENTO – POMPE ELECTRIQUE
- MOTORE – MOTEUR
- INTERRUTTORE LIVELLO BASSO MAX – INTERRUPTEUR DE NIVEAU TROP BAS
- INTERRUTTORE LIVELLO ALTO MAX – INTERRUPTEUR DE NIVEAU TROP HAUT
- INDICATORE PRESSIONE – INDICATEUR DE PRESSION
- INTERRUTTORE PRESSIONE – INTERRUPTEUR DE PRESSION
- MANOMOSTRATTO – INDICATEUR DE PRESSION
- MISURATORE DI PORTATA – MESURATEUR DE DEBIT
- MISURATORE DI LIVELLO A VETRO – INDICATEUR DE NIVEAU
- FLUSSOSTATO – INTERRUPTEUR DE DEBIT
- CAVIDOTTO PER TRASFERIMENTO DI SEGNALI DEL DEBIT, DI REGOLAZIONE E CONTROLLO – CANALISATION POUR LES CÂBLES DE DEBIT, DE REGULATION ET LE COMMANDES DU SYSTEM DE CONTROLE
- ALIMENTAZIONE ELETTRICA DI SISTEMA – ALIMENTATION ELECTRIQUE DE PUISSANCE
- SEGNALE DIGITALE IN USCITA – SIGNAL NUMERIQUE DE SORTIE
- SEGNALE DIGITALE IN INGRESSO – SIGNAL NUMERIQUE D'ENTREE
- SEGNALE ANALOGICO IN INGRESSO – SIGNAL ELECTRIQUE EN ENTREE
- SEGNALE ANALOGICO IN USCITA – SIGNAL ELECTRIQUE EN SORTIE

DI NON CONFORME NELLE IMPIANTI DI SPEGNIMENTO INCENDIO
DIN DICUSSI DANS LE RESPONDENTS DE LUTTE CONTRE L'INCENDIE

TELT Tunnel Euralpin Lyon Turin – Società Europea
Cordina Royal de la Maurienne 8 BP3 - 73 300 SAINT-JEAN-DE-MAURIENNE (France)
Tel. +33 4 79 68 89 50 - Fax +33 4 79 68 89 51
Piazza Adriano Olivetti 1/A - 10149 TORINO (Italia)
Progetto TELT Tunnel Euralpin Lyon Turin – Project TELT Euralpin Lyon Turin

TUNNEL EURALPIN LYON TURIN

TUNNEL LYON - TURIN / COLLEGAMENTO TORINO - LIONE

Partie commune franco-italienne
Section transfrontalière

Parte comune italo-francese
Sezione transfrontaliera

NOUVELLE LIGNE LYON TURIN – NUOVA LINEA TORINO LIONE
PARTIE COMMUNE FRANCO-ITALIENNE – PARTE COMUNE ITALO-FRANCESE

PARTIE IN TERRITORIO ITALIANO - PROGETTO IN VARIANTE
(OTTEMPERANZA ALLA PRESCRIZIONE N. 224 DELLA DELIBERA CIPE 19/2015)
CUP C11J05000030001 - PROGETTO DEFINITIVO

EQUIPMENTS - IMPIANTI

EQUIPEMENTS DE LUTTE CONTRE L'INCENDIE / IMPIANTI DI SPEGNIMENTO INCENDIO

GENERALITIES / GENERALE

RESEAU A BOUCHES D'EAU - SCHEMA STATION DE POMPAGE SITES EXTERIEURS/ RETE IDRANTI - SCHEMA FUNZIONALE STAZIONI DI POMPAGGIO SITI ESTERNI

Ind.	Data / Date	Redazione / Rédaction	Verifica / Vérification	Verifica / Vérification
C	15/11/2019	Revisione prescrizione progetto definitivo Révision prescription projet définitif	S. MIGLIO	M. BOSIA G. GIORDANO	M. FIORENTINI A. MARTINENGHI
B	05/04/2017	Revisione a seguito avvio conferenza dei servizi Révision à la suite de la conférence des services	S. MIGLIO	M. BOSIA G. GIORDANO	M. FIORENTINI A. MARTINENGHI

Code Doc																		
	P	R	V	C	2	B	T	S	3	1	6	9	4	D	A	P	P	L	A
	Phase / Fase				Appli. Autre / Appl.			Numéro / Numero						Version		Indice		Type / Tipo	

AGENCE DES MARCHES	ZONE	#	#	002	00	00	01	01

ECHELLE/SCALA
-

Cofinanziato dall'Unione Europea
Connecting Europe Facility

TUNNEL EURALPIN LYON TURIN