



PARTICOLARE D'INSTALLAZIONE SEZIONE DA 30 m / DÉTAILS DE L'INSTALLATION D'UNE SECTION DE 30 m

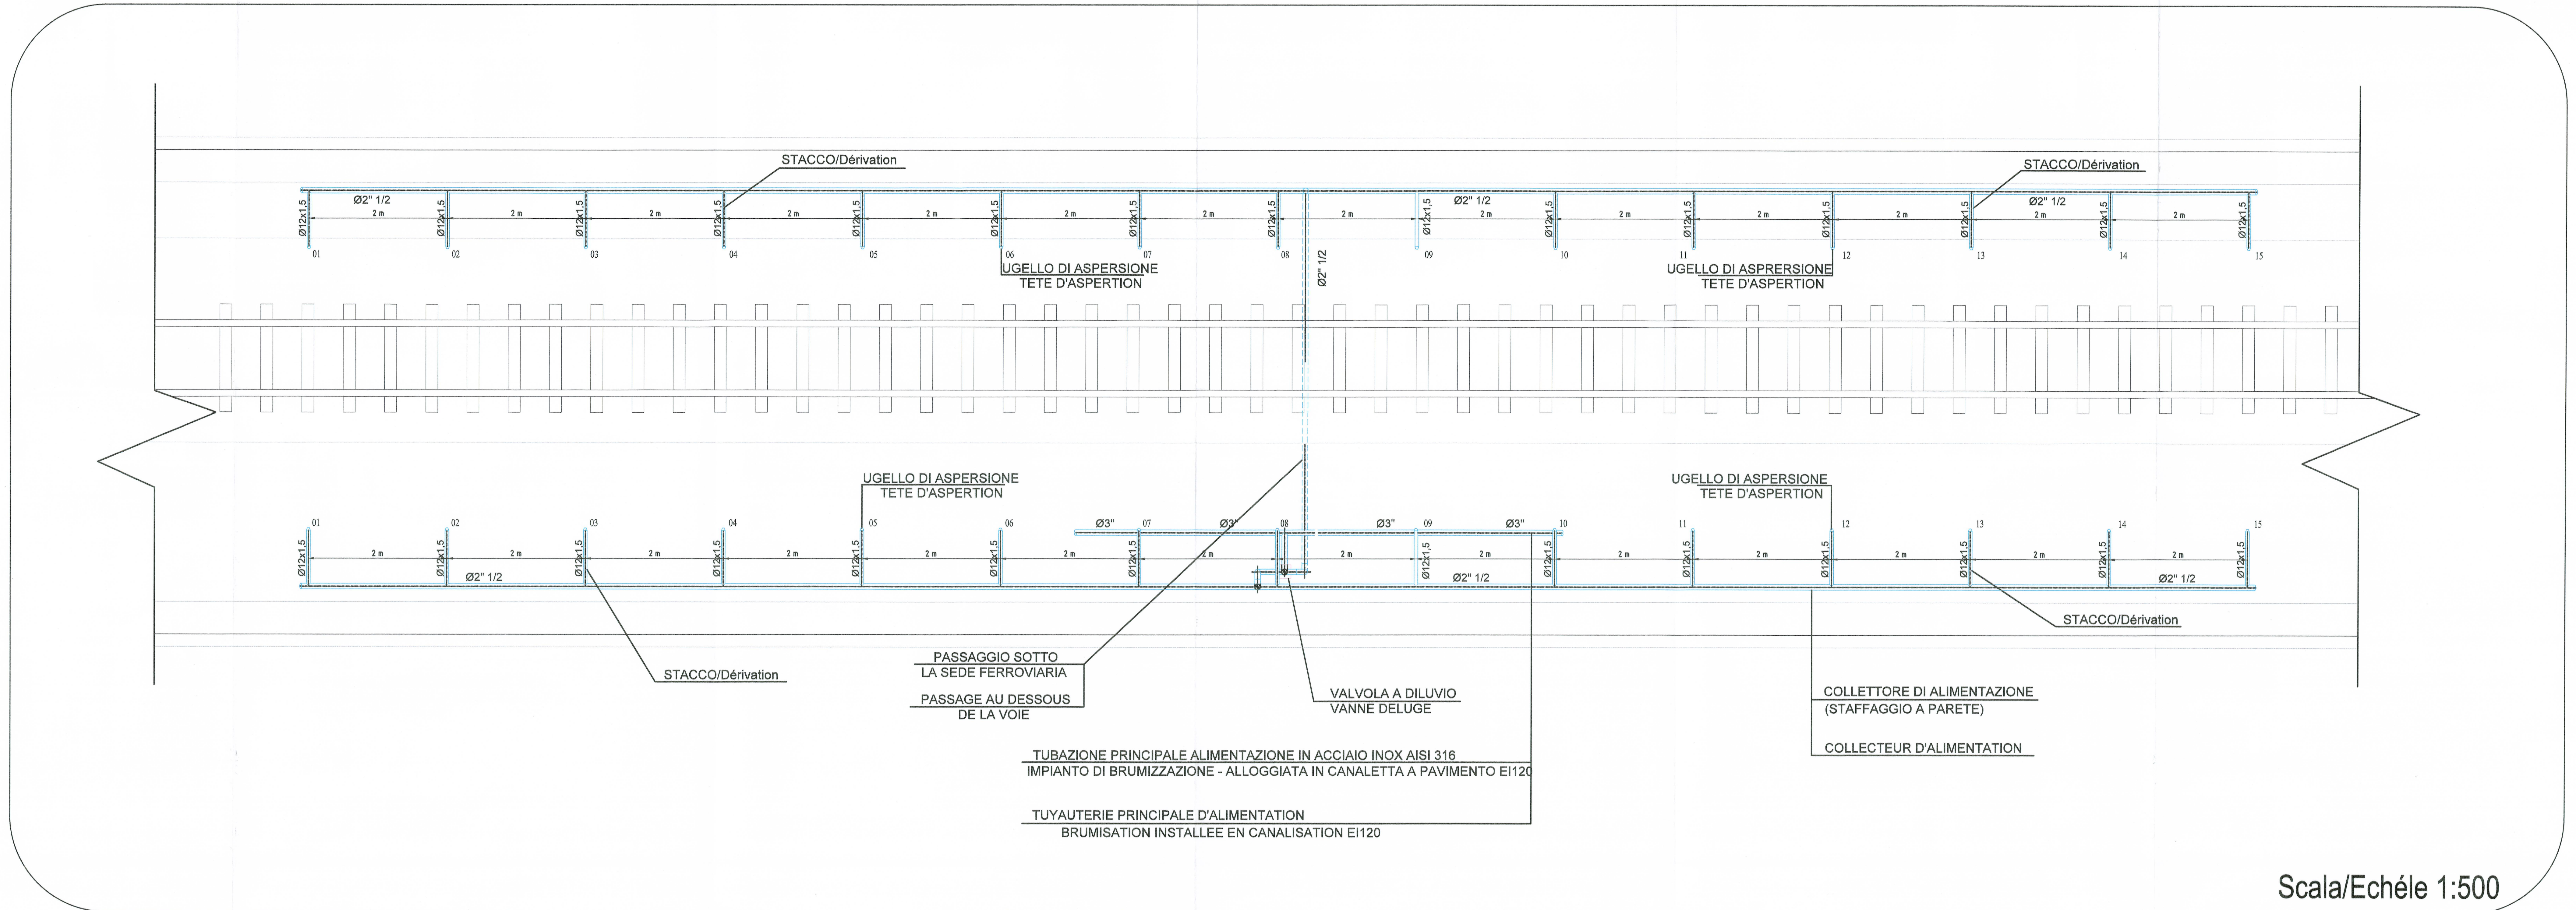

Scala/Ech le 1:500

DOCUMENTS DE REFERENCE / DOCUMENTI DI RIFERIMENTO

- PRVC2BTS31681C600001002 - Equipements de brumisation d'eau - Rapport technique /Impianto ad acqua nebulizzata - Relazione Tecnica
- PRVC2BTS31684B600001005 - Equipements de brumisation d'eau - Etude de dimensionnement /Impianto ad acqua nebulizzata - Relazione di Calcolo
- PRVC2BTS31687C600001008 - Equipements de brumisation d'eau - M moire descriptif /Impianto ad acqua nebulizzata - Relazione Tecnico-illustrativa

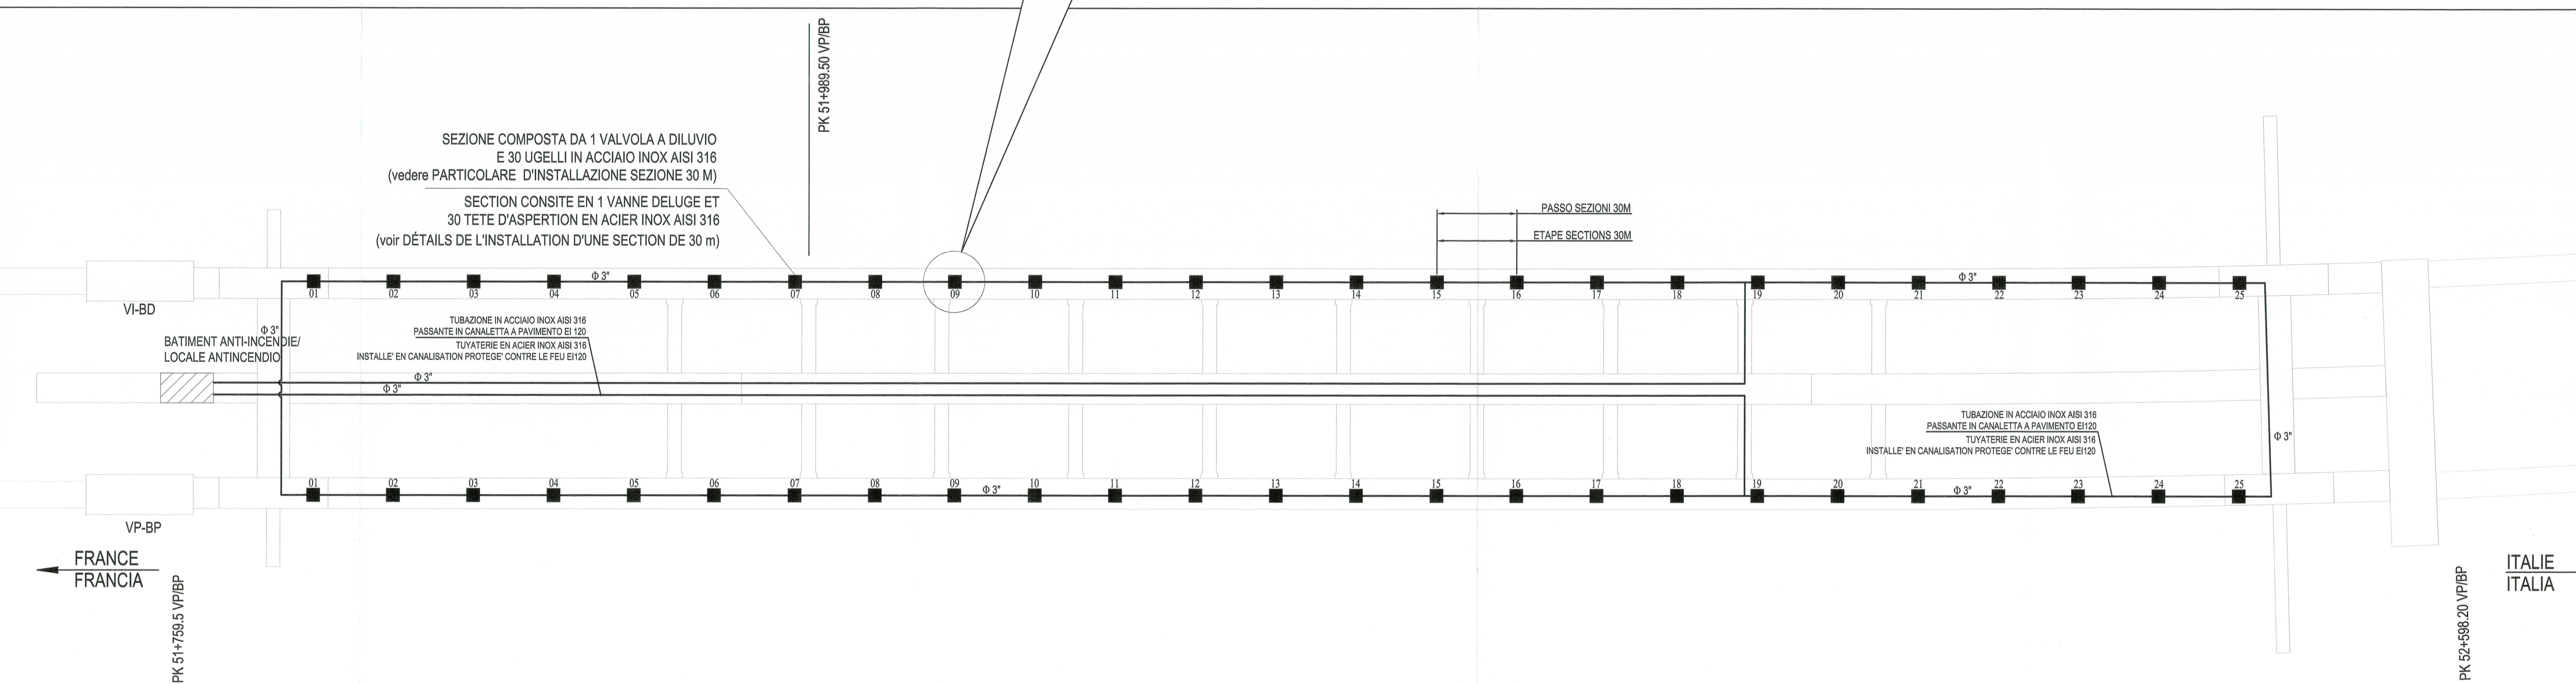

LIAISON LYON - TURIN / COLLEGAMENTO TORINO - LIONE
 Partie commune franco-italienne / Sezione transfrontaliere

NOUVELLE LIGNE LYON TURIN - NUOVA LINEA TORINO LIONE
 PARTIE COMMUNE FRANCO-ITALIENNE - PARTE COMUNE ITALO-FRANCESE

PARTIE IN TERRITORIO ITALIANO - PROGETTO IN VARIANTE
 (OTTEMPERANZA ALLA PRESCRIZIONE N. 235 DELLA DELIBERA CIPE 19/2015)
 CUP C11J0600030001 - PROGETTO DEFINITIVO
 EQUIPMENTS - IMPIANTI

EQUIPEMENTS DE LUTTE CONTRE L'INCENDIE / IMPIANTI DI SPEGNIMENTO INCENDI

AREA DI SICUREZZA DI CLAREA / SITE DE S CURIT  DE CLAREA

EQUIPEMENTS DE BRUMISATION - PLAN D'IMPLANTATION/
 IMPIANTO DI BRUMIZZAZIONE - LAYOUT D'INSTALLAZIONE

Italia	Date/Date	Modifications / Modifiche	Elab. per / Elaborato da	Verif. per / Controllato da	Aut. per / Autorizzato da
B	15/10/2016	Prise en compte des remarques de la Direction de la S�curit� des B�timents et des Travaux Publics de la Ville de Turin	S. MCELLE	D. BOVA C. OMBREONE	M. FORESTA A. MORASINI
C	15/01/2017	Ravivage de la note de calcul de la pression de la vanne de d�clivage	S. MCELLE	D. BOVA C. OMBREONE	M. FORESTA A. MORASINI

Code Doc: **PRVC2BTS31681C600001002**

Adresse Geo: **000 000 000 000 000 000**

Echelle / Scala: **1:500**

TUNNEL EURALPIN LYON TURIN