


- PRC2BTS30607A - SYSTEM D'EXTINCTION À GAZ INERTE - RAPPORT TECHNIQUE/SISTEMA DI SPEGNIMENTO A GAS INERTE - RELAZIONE TECNICA
- PRC2BTS30610A - SYSTEM D'EXTINCTION À GAZ INERTE - ETUDE DE DIMENSIONNEMENT/SISTEMA DI SPEGNIMENTO A GAS INERTE - RELAZIONE DI CALCOLO
- PRC2BTS30613A - SYSTEM D'EXTINCTION À GAZ INERTE - MEMOIRE DESCRIPTIF/SISTEMA DI SPEGNIMENTO A GAS INERTE - RELAZIONE TECNICO-ILLUSTRATIVA

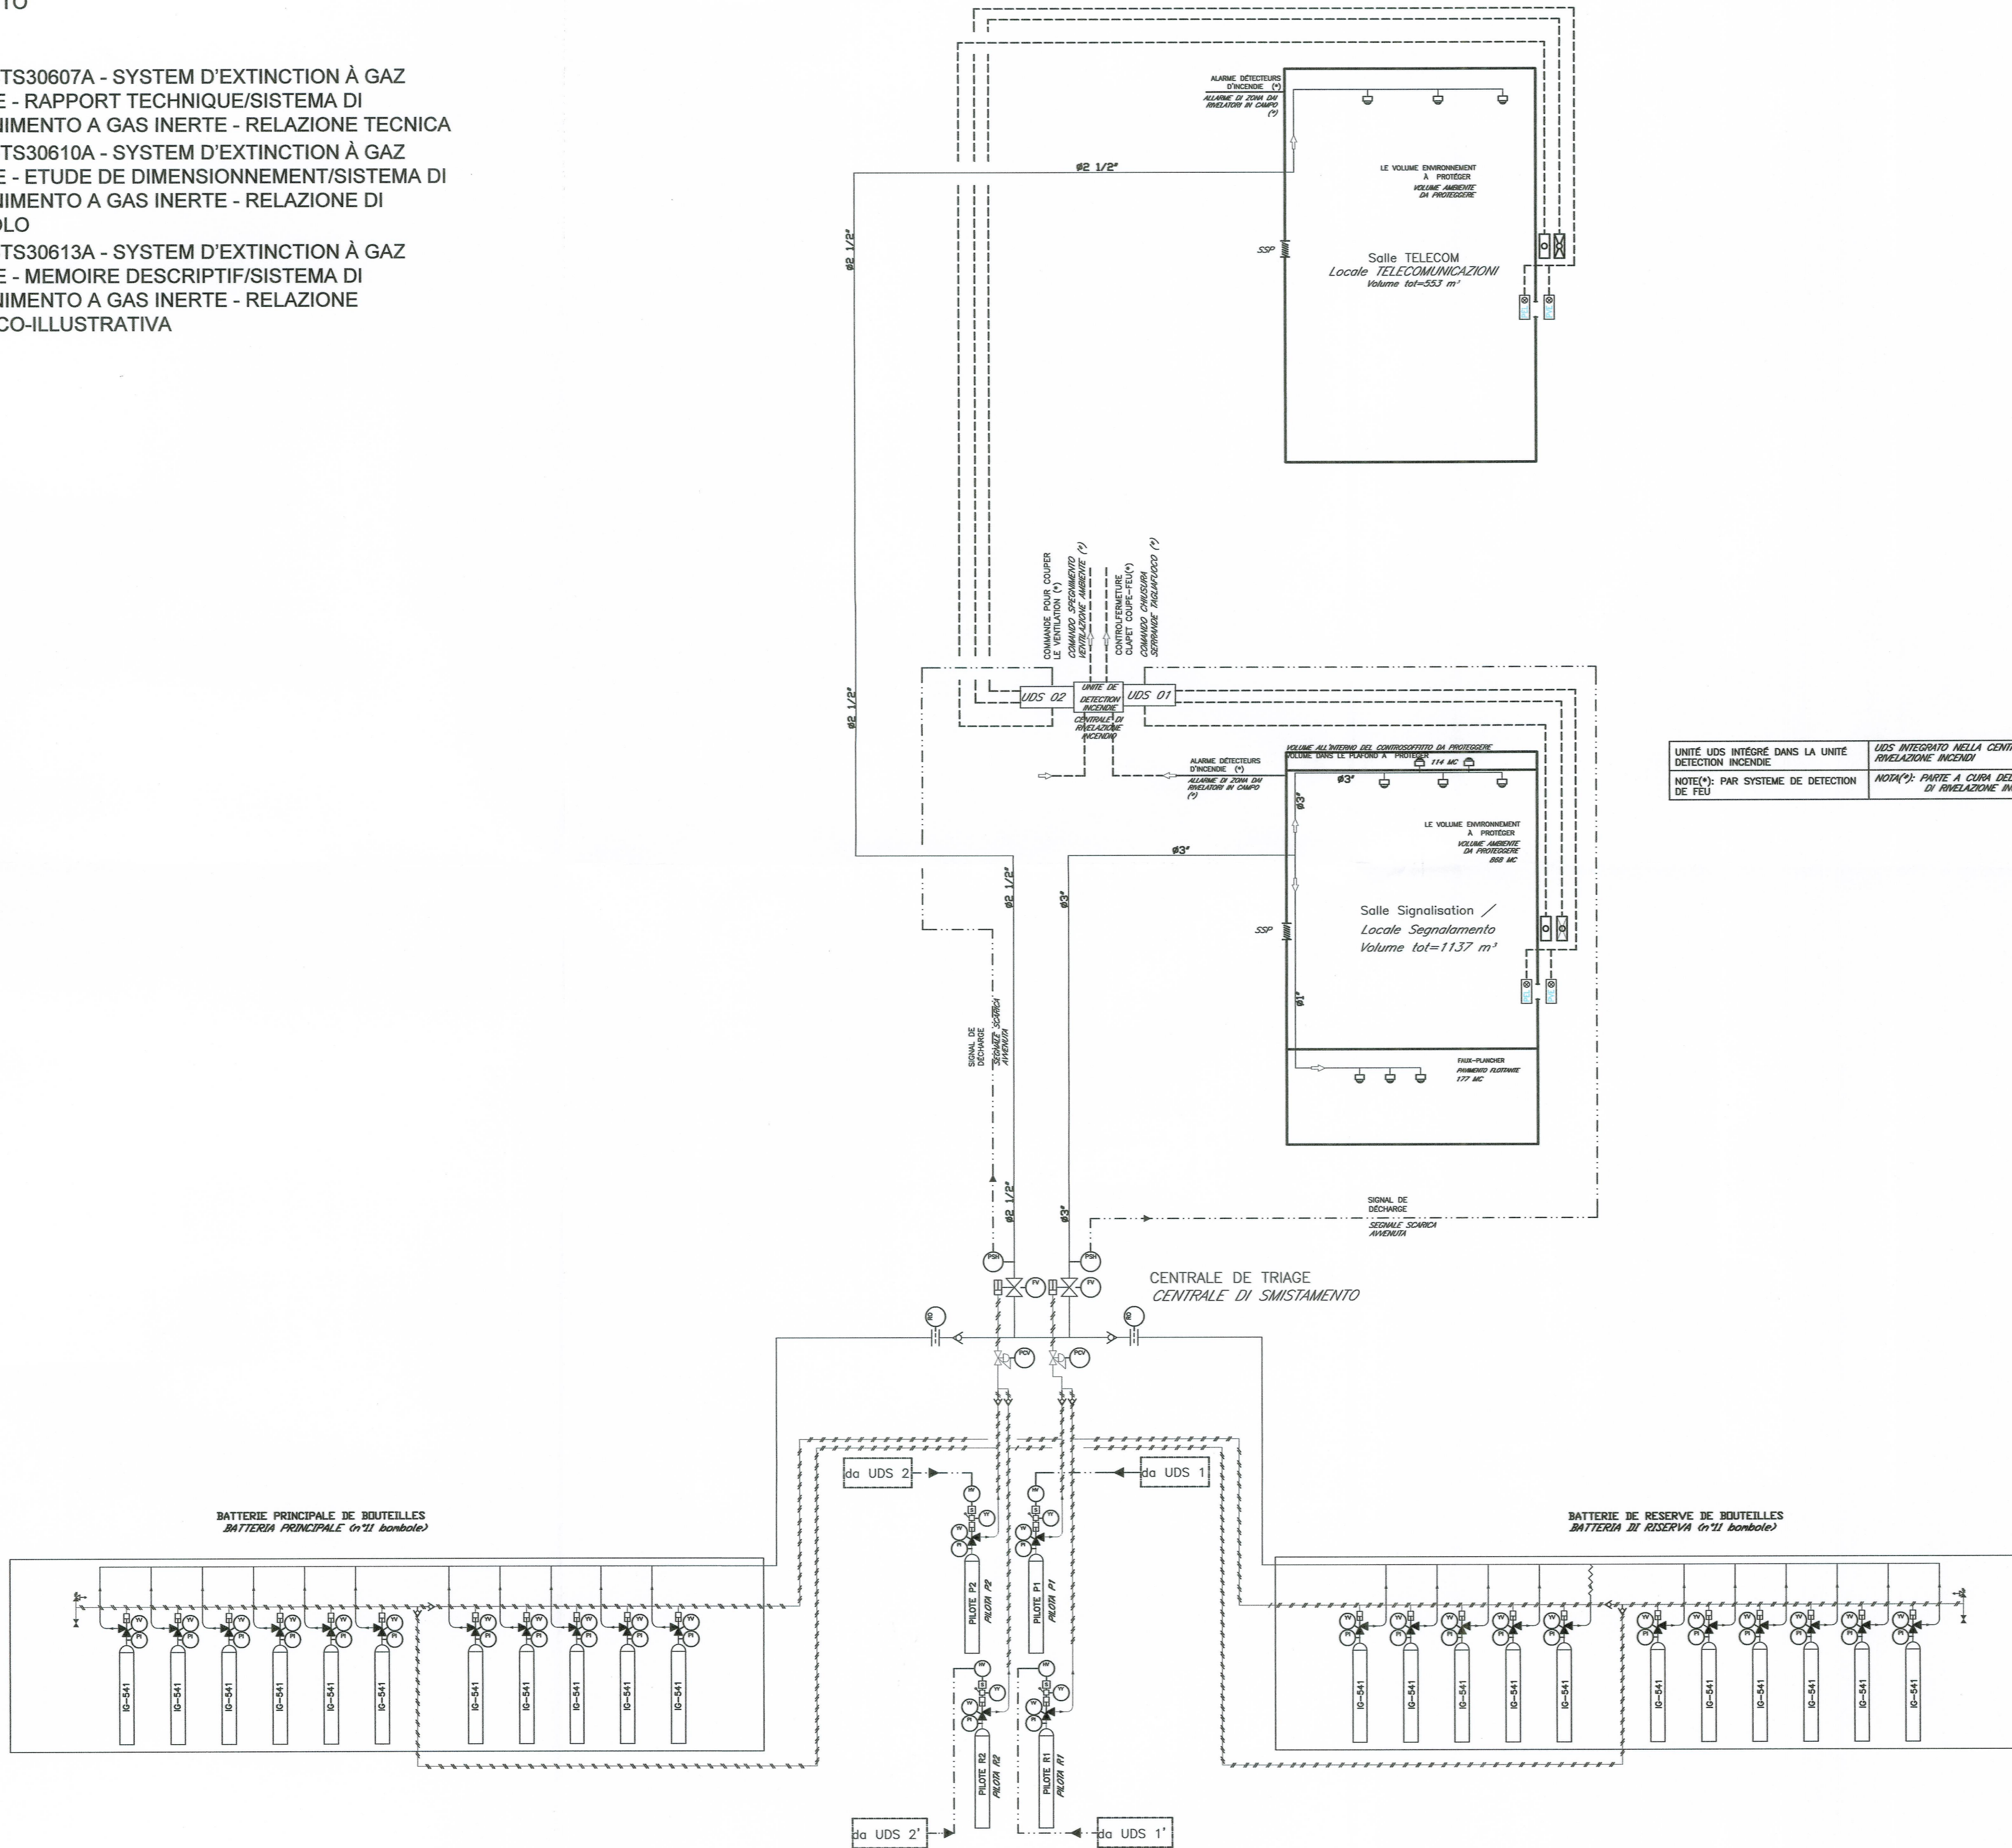

UNITE UDS INTÉGRÉ DANS LA UNITE DE DETECTION INCENDIE
 NOTE(*) : PAR SYSTEME DE DETECTION DE FEU

UDS INTEGRATO NELLA CENTRALE DI RIVELAZIONE INCENDI
 NOTA(*) : PARTE A CURA DELL'IMPIANTO DI RIVELAZIONE INCENDIO

LEGENDE	LEGENDA	
	LIGNE PNEUMATIQUE	LINEA PNEUMATICA
	TUYAUTERIE DE VIDANGE	TUBAZIONE DI SCARICA
	MANCHE DE VIDANGE	MANICHETTA DI SCARICA
	W VANNE A OUVERTURE RAPIDE	VALVOLE AD APERTURA RAPIDA
	FV VANNES DE TRIAGE AVEC ACTIONNEUR AUTOMATIQUE	VALVOLE DI SMISTAMENTO CON ATTUATORE AUTOMATICO
	S SOUPAPE DE RETENUE	VALVOLE DI RITENGO
	V VANNE DE VIDANGE CIRCUITS PNEUMATIQUES	VALVOLE DI SCARICO CIRCUITI PNEUMATICI
	W VANNE AUTOMATIQUE D'EVENEMENT CIRCUITS PNEUMATIQUES	VALVOLE AUTOMATICA DI SFILATO CIRCUITI PNEUMATICI
	O ORIFICE CALIBRE	ORIFIZIO CALIBRATO
	T TUYERE IG-541	UGELLO IG-541
	PI MANOMETRE	MANOMETRO
	PSH PRESSOSTAT INSTALLATION INTERVENU	PRESSOSTATO IMPIANTO INTERVENUTO
	B BOUTEILLE CHARGEE AVEC IG-541	BOMBOLA CARICATA CON IG-541
	P BOUTEILLE PILOTE	BOMBOLA PILOTA
	PEL PANNEAU "QUITTER LE LOCAL"	PANNELLO "EVACUARE IL LOCALE"
	PVE PANNEAU "ENTREE" INTERDITE	PANNELLO "VIETATO ENTRARE"
	SSP VOLET DE SECURITE	SERRANDA DI SOVRAPRESSIONE
	IGS UNITE D'EXTINCTION	UNITA' DI SPEGNIMENTO
	C COMMANDE A CLE D'ACTIVATION	COMANDO A CHIAVE ATTIVAZIONE SCARICA
	COMMANDE A CLE DE COMMUTATION AUTOMATIQUE/MANUEL	COMANDO A CHIAVE DI COMMUTAZIONE AUTOMATICO/MANUALE
	DISPOSITIF DE COMMANDE MANUEL	DISPOSITIVO DI COMANDO MANUALE
	DISPOSITIF DE COMMANDE ELECTRIQUE	DISPOSITIVO DI COMANDO ELETTRICO
	R REDUCTEUR DE PRESSION	RIDUTTORE DI PRESSIONE

	Comande canal principale UDS X	Comando canale principale dell'UDS X
	Comande canal de réserve UDS X	Comando canale di riserva dell'UDS X

NOTE
 N° 11 BOUTEILLES POUR LA BATTERIE DU LOCAL SIGNALISATION
 N° 6 BOUTEILLES POUR LA BATTERIE DU LOCAL TELECOM

NOTA
 N° 11 BOMBOLE PER BATTERIA ASSERVITE AL LOCALE SEGNALAMENTO
 N° 6 BOMBOLE PER BATTERIA ASSERVITE AL LOCALE TLC

LAISON LYON - TURIN / COLLEGAMENTO TORINO - LIONE
 Partie commune franco-italienne / Sezione transfrontaliere

NOUVELLE LIGNE LYON TURIN - NUOVA LINEA TORINO LIONE
 PARTIE COMMUNE FRANCO-ITALIENNE - PARTE COMUNE ITALO-FRANCOSE

PARTIE IN TERRITORIO ITALIANO - PROGETTO IN VARIANTE
 (OTTEMPERANZA ALLA PRESCRIZIONE N. 235 DELLA DELIBERA CIPE 19/2015)
 CUP C11J05000030001 - PROGETTO DEFINITIVO

EQUIPMENTS - IMPIANTI
 EQUIPEMENTS DE LUTTE CONTRE L'INCENDIE / IMPIANTI DI SPEGNIMENTO INCENDI
 GENERALITES / GENERALE
 SITE DE SECURITE DE CLAREA / AREA DI SICUREZZA DI CLAREA

SYSTEM D'EXTINCTION A GAZ INERTE - SCHEMA FUNCTIONNEL
 SISTEMA DI SPEGNIMENTO A GAS INERTE - SCHEMA FUNZIONALE

Index	Date / Data	Modifications / Modifiche	Elabé par / Concepito da	Verifié par / Controllato da	Autorisé par / Autorizzato da
		Revisions précédentes phase P02 (1771_8) et de PR (0661_A) Revisions precedenti di fase P02 (1771_8) e di PR (0661_A)			
C	15/11/2016	Première diffusion phase PRF-PRV/ Prima diffusione fase PRF/PRV	S. MICELI	G. BOVA C. OGNIBENE	M. FORESTA A. MORDASINI
D	15/01/2017	Passage au statut AP / Passaggio allo stato AP	S. MICELI	G. BOVA C. OGNIBENE	M. FORESTA A. MORDASINI

Code Doc: **P R V C 2 B T S 3 1 7 7 1 D A P P L A**
 Phase / Fase: P R V C 2 B T S 3 1 7 7 1 D
 Sigle finale / Sigla: P R V C 2 B T S 3 1 7 7 1 D
 Émetteur / Emittente: P R V C 2 B T S 3 1 7 7 1 D
 Numéro: P R V C 2 B T S 3 1 7 7 1 D
 Indico: A P P L A
 Status / Stato: A P P L A
 Type / Tipo: A P P L A

ADRESSE GED INDIRIZZO GED: C2B // // 60 00 46 20 01

ÉCHELLE / SCALA: -

TELT sas - Savote Technolac - Bâtiment "Hornère"
 13 allée du Lac de Condamine - 73370 LE BOURGET DU LAC - (France)
 Tél: +33 (0) 4 79 58 56 50 - Fax: +33 (0) 4 79 68 56 75
 RCS Chambéry 439 556 952 - TVA FR 0343955652
 Propriété TELT Tous droits réservés - Proprietà TELT Tutti i diritti riservati