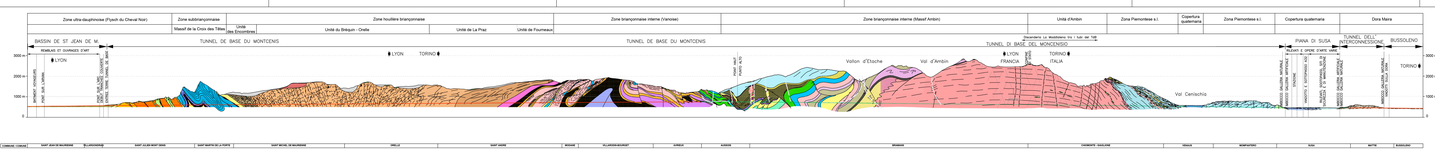

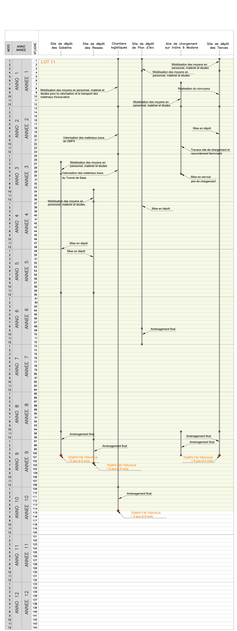
Site de dépôt des Glaciers
Site de dépôt des Ravoux
Chambres hyperbares
Site de dépôt de Prac d'Arc
Aire de chargement sur Voirie 5 Modane
Site de dépôt des Terres
ANNEE -1
ANNEE 1
ANNEE 2
ANNEE 3
ANNEE 4
ANNEE 5
ANNEE 6
ANNEE 7
ANNEE 8
ANNEE 9
ANNEE 10
ANNEE 11
ANNEE 12
LOT 11
Modification des moyens en personnel, matériel et études de l'aménagement hydraulique des matériaux d'excavation
Modification des moyens en personnel, matériel et études
Modification des moyens en personnel, matériel et études
Modification des moyens en personnel, matériel et études
Modification des matériaux issus de forages
Modification des matériaux issus du Tunnel de Base
Modification des moyens en personnel, matériel et études
Modification des moyens en personnel, matériel et études
Mise en dépôt
Mise en dépôt
Mise en dépôt