



VUE D'ENSEMBLE / PIANO DI LOCALIZZAZIONE

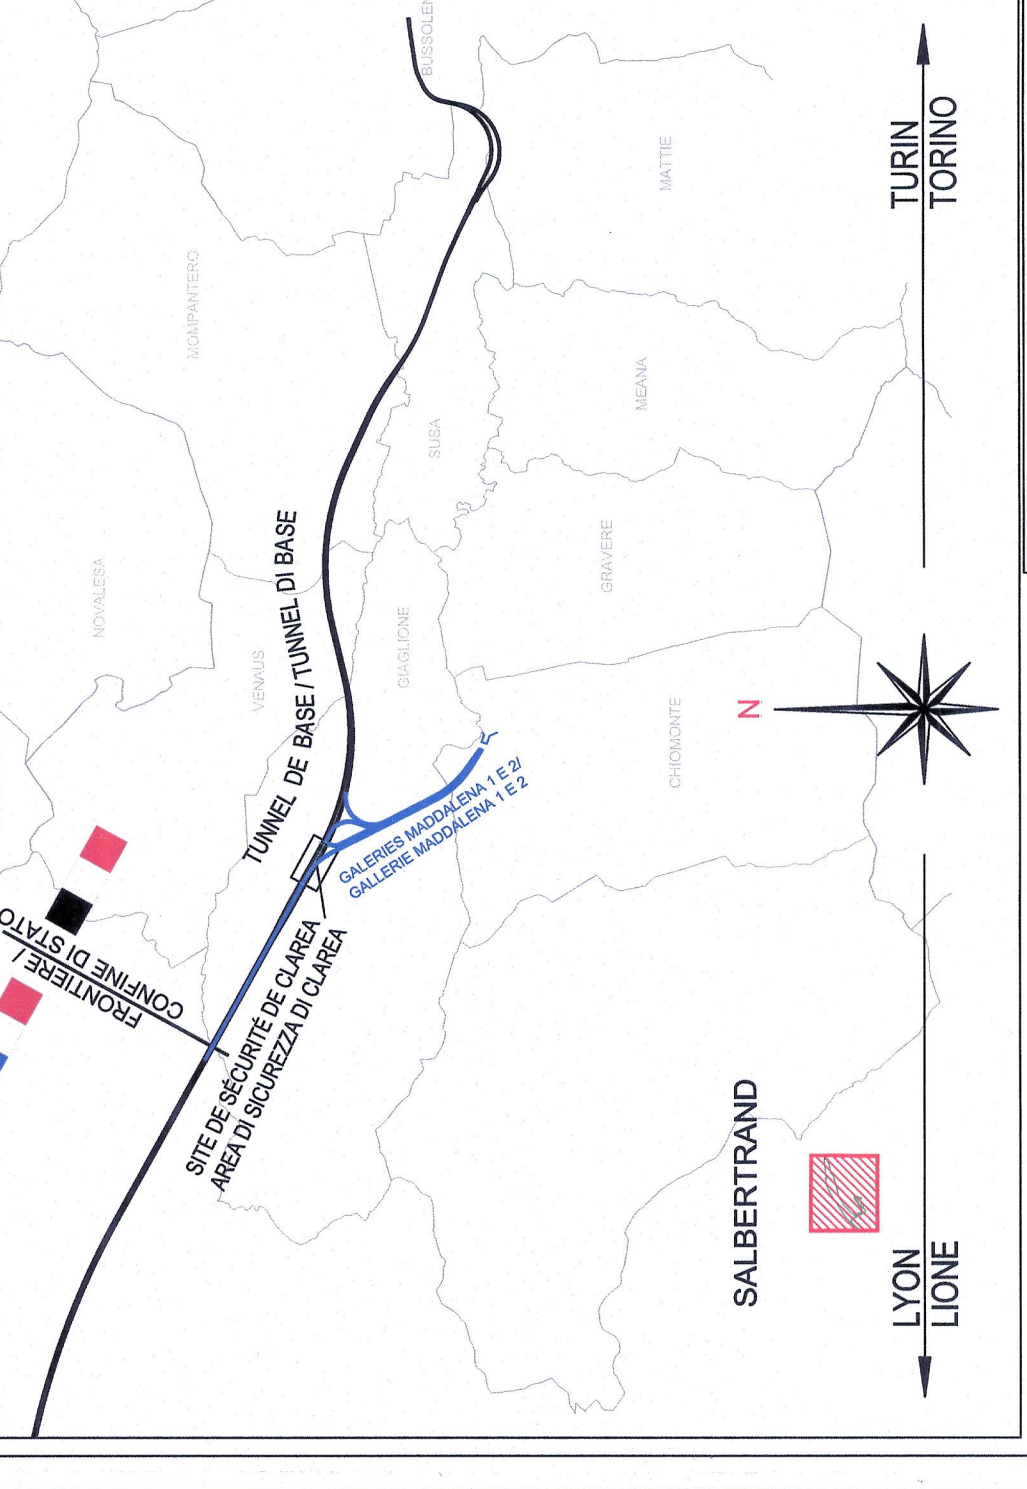

LEGENDE TOPOGRAFICA - LEGENDE TOPOGRAPHIQUE. RELAZIONE DI RIFERIMENTO / RAPPORT DE REFERENCE. LEGENDA ASSI DI PROGETTO - LEGENDE AXES DE PROJET.

LAISON LYON - TURIN / COLLEGAMENTO TORINO - LIONE. Parte comune italo-francese. Sezione transfrontaliera. TOPOGRAPHIE - TOPOGRAFIA. CARTOGRAFIE DE BASE 1:2000 COTE ITALIE (Ante operam) - CARTOGRAFIA DI BASE 1:2000 LATO ITALIA (Ante operam).

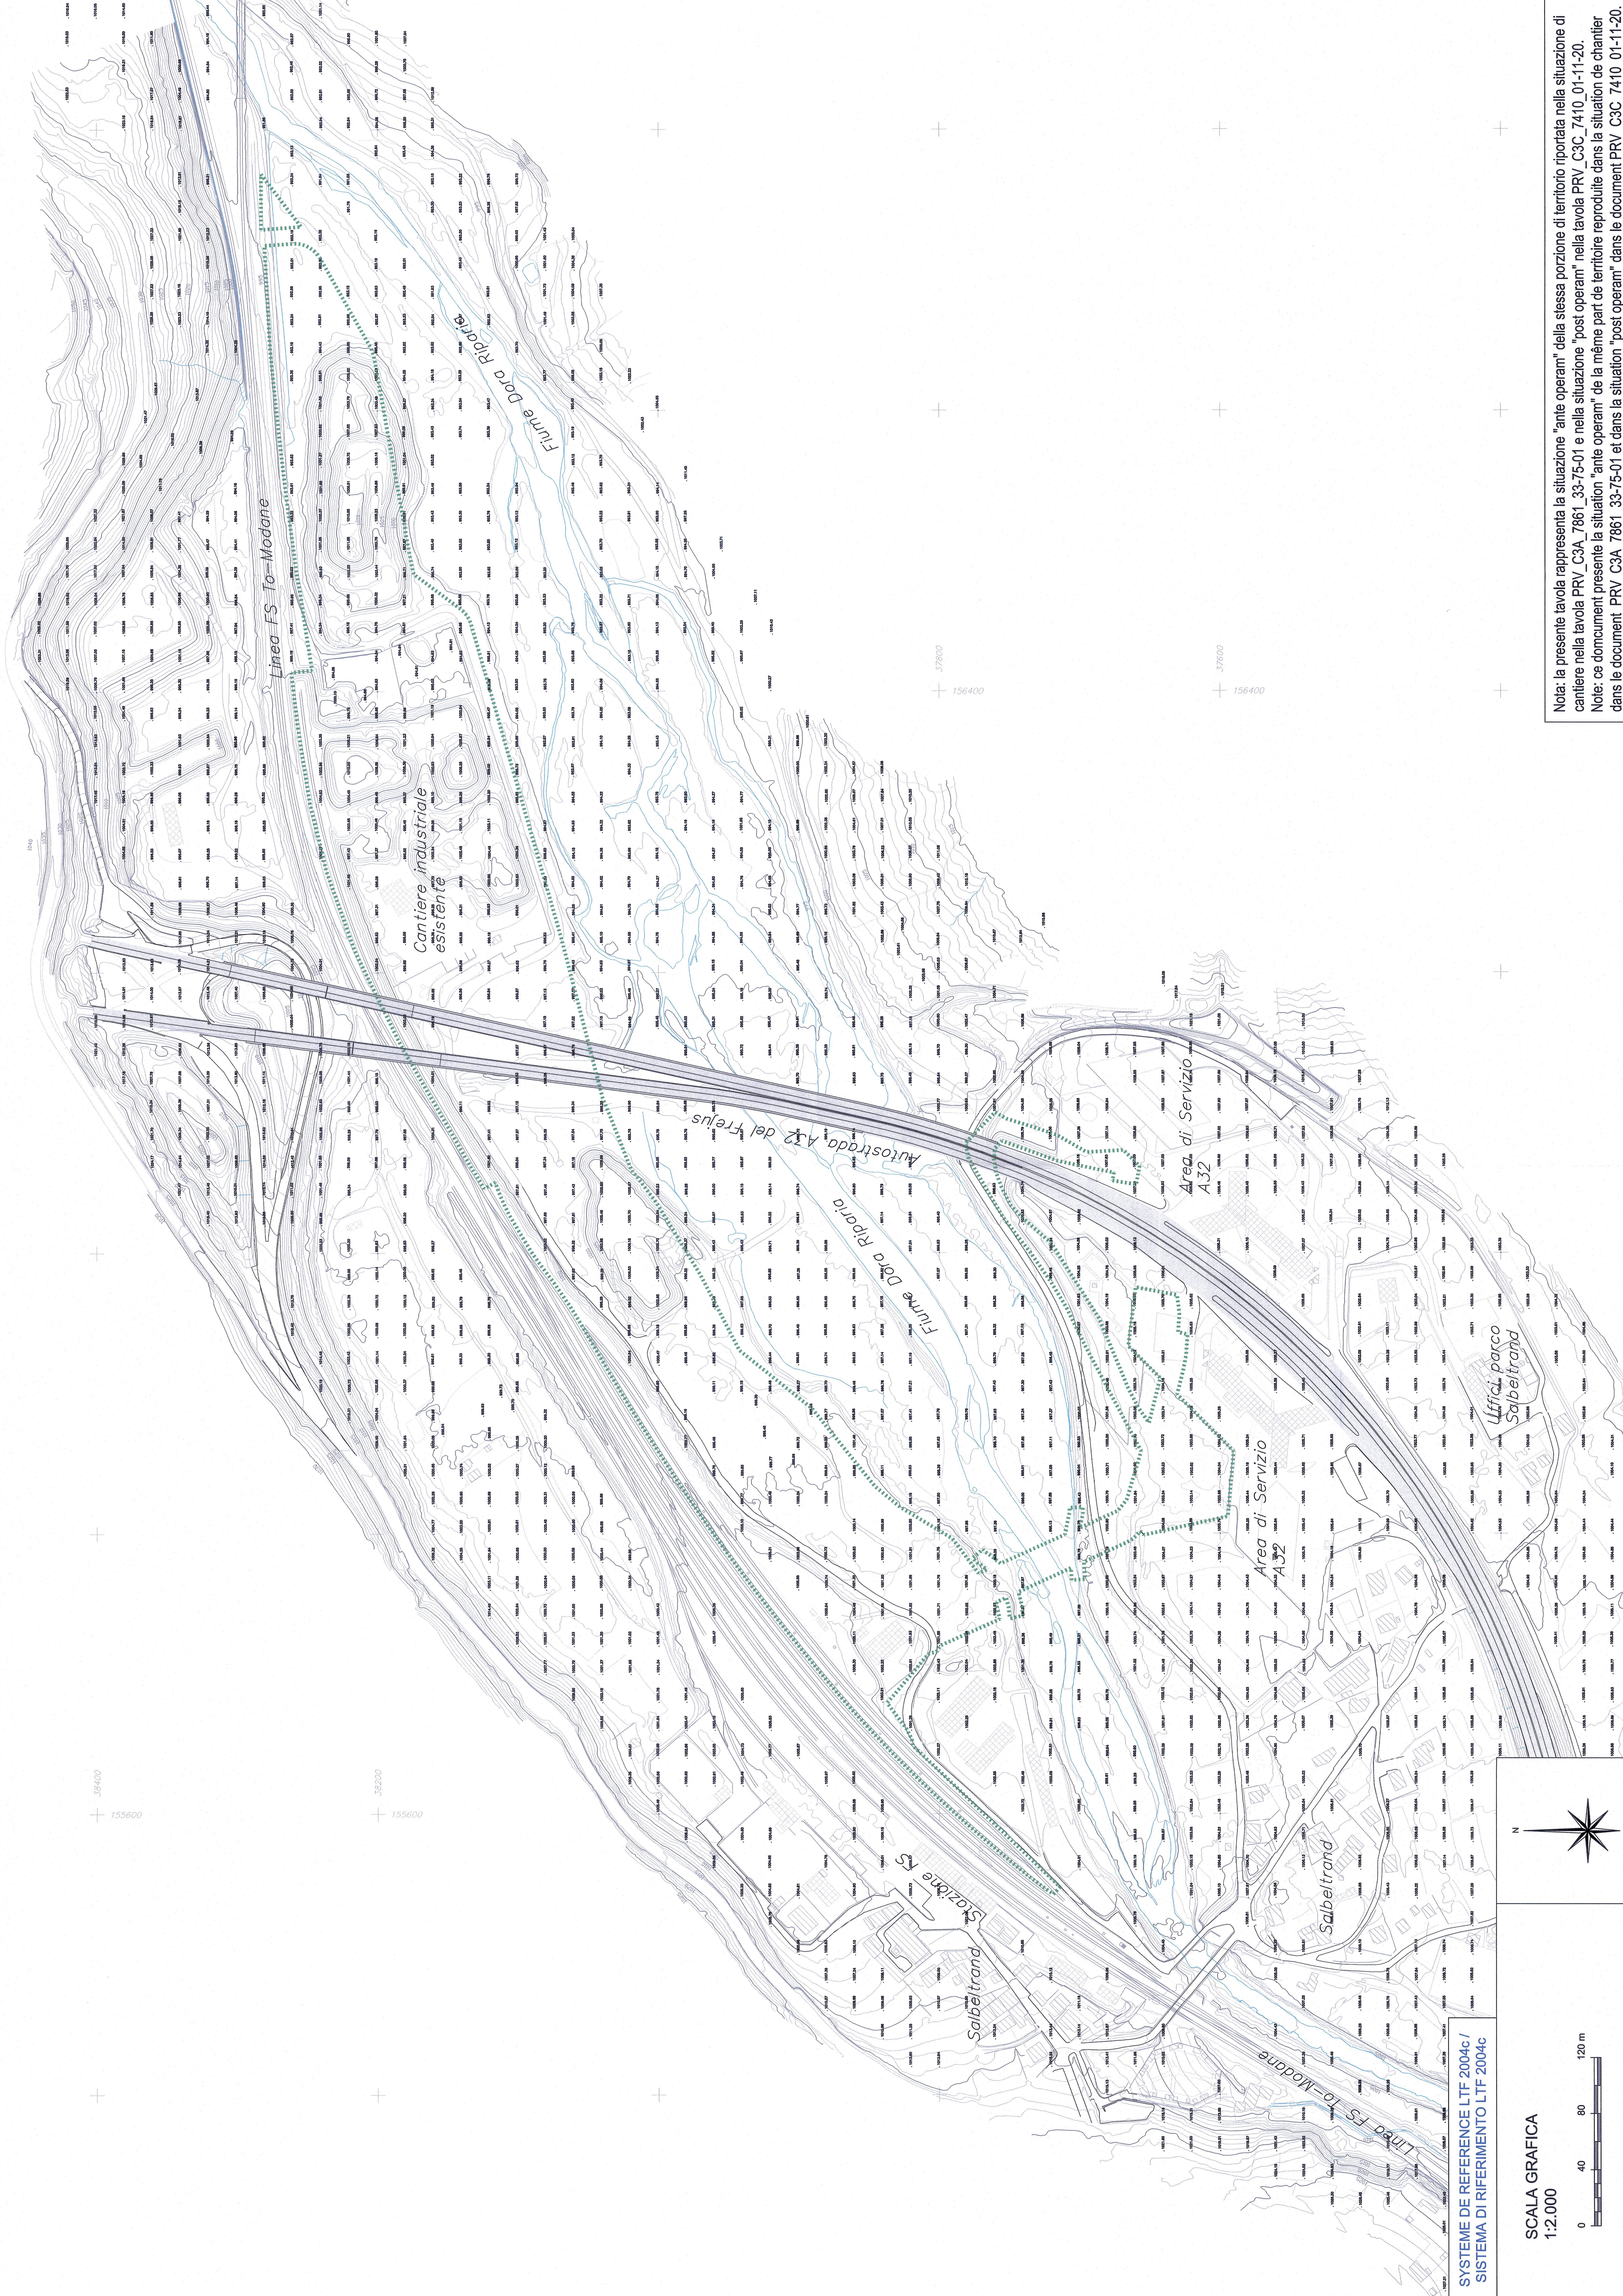

SCALA GRAFICA 1:2.000. Note: la presente tavola rappresenta la situazione "ante operam" della stessa porzione di territorio riportata nella situazione di cantiere nella tavola PRV_C3A_7861_33-75-01 e nella situazione "post operam" nella tavola PRV_C3C_7410_01-11-20. Nota: ce document présente la situation "ante operam" de la même part de territoire reproduite dans la situation de chantier dans le document PRV_C3A_7861_33-75-01 et dans la situation "post operam" dans le document PRV_C3C_7410_01-11-20.