


Nota: la presente tavola rappresenta la situazione "ante operam" della stessa porzione di territorio riportata nella situazione "post operam" di progetto nella tavola PRV\_C3A\_0208\_23-02-03-Planimetria generale da pk 47+400 a pk 50+000. Note: ce document presente la situation "ante operam" de la même part de territoire reproduite dans la situation "post operam" de projet dans le document PRV\_C3A\_0208\_23-02-03-Vue en plan générale de pk 47+400 a pk 50+000.

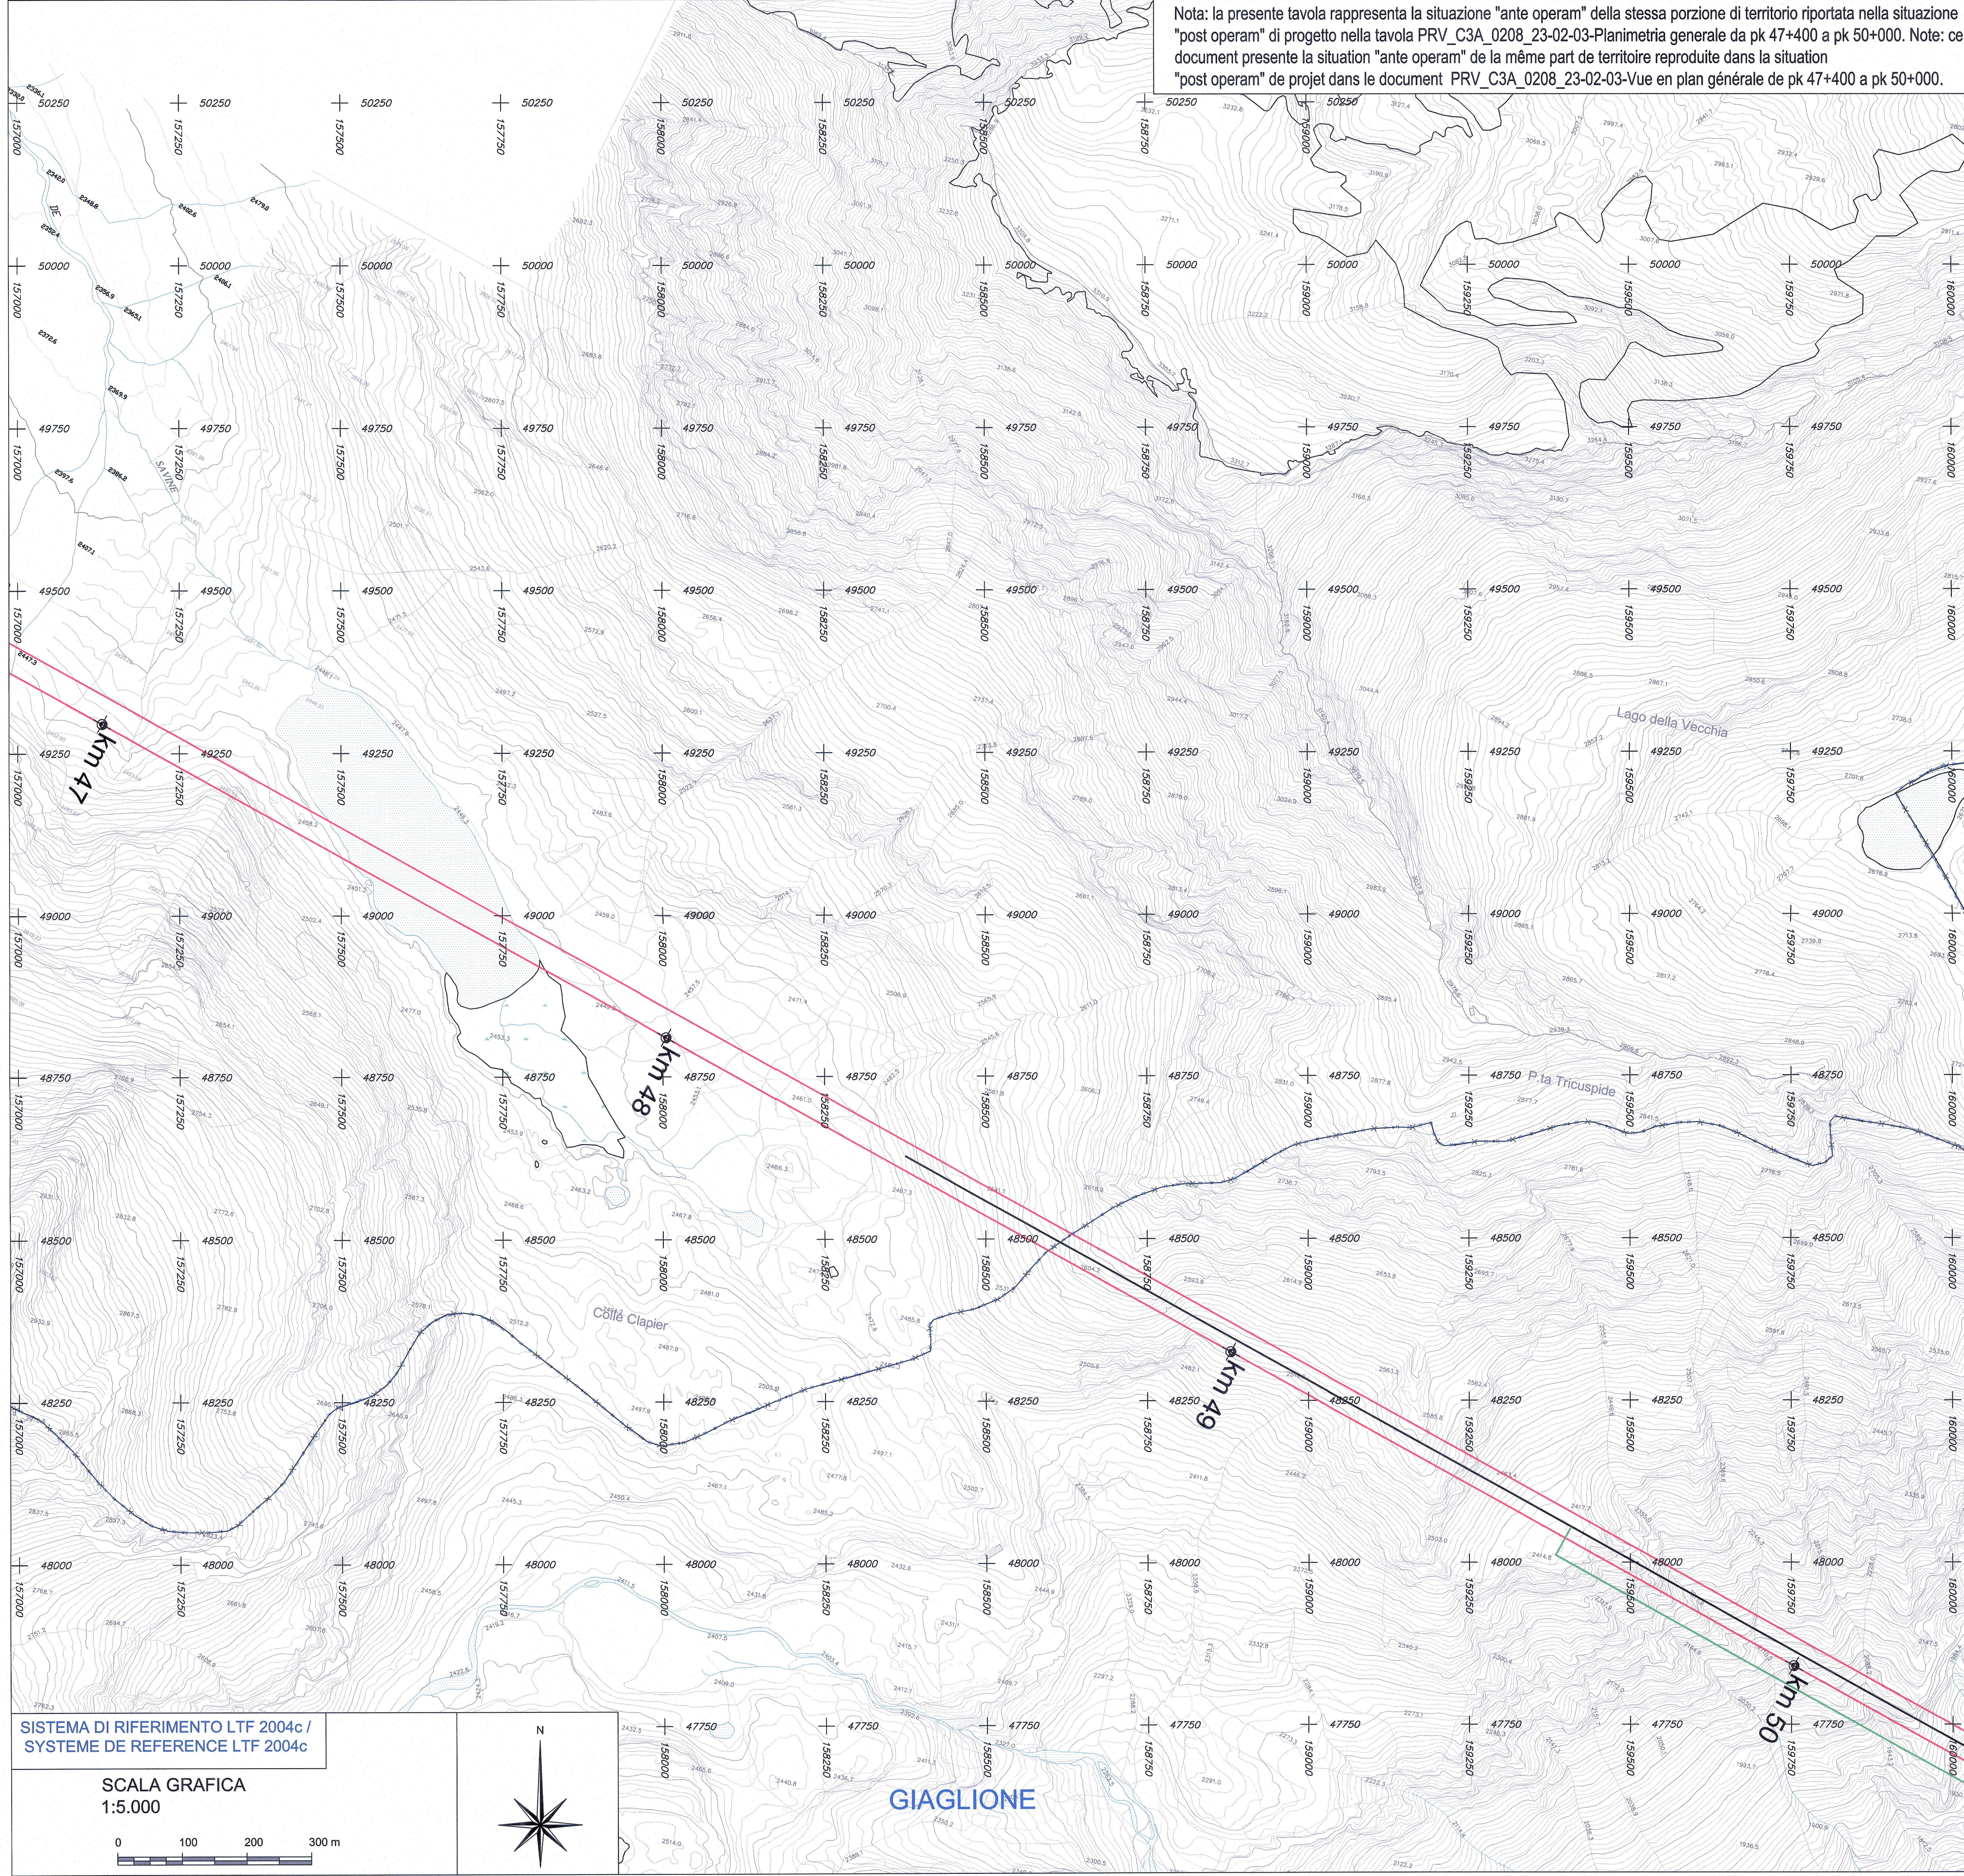

RELAZIONE DI RIFERIMENTO / RAPPORT DE REFERENCE:  
 PD2-CN2-AED-001 (vedi GED PD2\_10-00-00\_10-01):  
 Rilievo della tratta in territorio italiano: Relazione generale -  
 Relevé du tronçon en territoire italien: Rapport général

- LEGENDA ASSI DI PROGETTO - LEGENDE AXES DE PROJET
- BINARI NTL DI PROGETTO - VOIES NLT DE PROJET
  - BINARI INTERCONNESSIONE DI PROGETTO - VOIES INTERCONNECTION DE PROJET
  - BINARI LINEA STORICA TORINO - MODANE E SUSA-BUSSOLENO DA MODIFICARE - VOIES LIGNE HISTORIQUE TURIN - MODANE ET SUSA-BUSSOLENO A MODIFIER
  - BINARI ESISTENTI ESCLUSI DA INTERVENTO TELT (LS SUSA-BUSSOLENO, BINARI DELLA STAZIONE DI BUSSOLENO, BINARI DELL'EX PIANO CARICATORE MILITARE DI BUSSOLENO) VOIES EXISTANTES EXCLUES DE L'INTERVENTION TELT (LS SUSA-BUSSOLENO, VOIES DE LA GARE DE BUSSOLENO, VOIES DE L'EX PLAN DE CHARGEMENT MILITAIRE DE BUSSOLENO)
  - GALLERIA MADDALENA 1
  - GALLERIA MADDALENA 2
  - GALLERIA MADDALENA 1bis
  - GALLERIE DI INTERCONNESSIONE
  - INGOMBRO OPERE IN PROGETTO ALL'APERTO E IN SOTTERRANEO CON COPERTURA INFERIORE A 7m EMPRISES DE PROJET A L'AIR LIBRE ET EN SOUTERRAIN AVEC COUVERTURE INFERIEURE A 7m
  - CONFINI COMUNALI / LIMITES DES COMMUNES

- LEGENDA - LEGENDE
- Lignes électriques
  - Réseau
  - Planches d'arbres
  - Cultures
  - Talut
  - Limites de culture
  - Murs de soutènement
  - Clôtures de sécurité
  - Limites de commune
  - Fronzière
  - Limites de Etat et de Province
  - Limites de Zone rocheuse
  - Arbres isolés
  - Parcelles rocheuses
  - Pyloles lignes électriques
  - Rochers isolés
  - Cité Gausa Bogga
  - Cité L'FP200AC
  - Bâtiments
  - Bâtiments industriels
  - Hangars
  - Cours d'eau
  - Routes principales
  - Chemins
  - C. Niveau matresse
  - C. Niveau secondaire
  - C. Niveau incertain
  - Point Côté en Z
  - Candélabres
  - Poteaux lignes électriques
  - Porte caténaires
  - Eclairages
  - Refectoires
  - Filiers d'arbres
  - Contour de propriétés
  - Scarpete
  - Limites de culture
  - Mur di sostegno
  - Guard-Rail
  - Confine communale
  - Confine di stato
  - Limites de Zone rocheuse
  - Arbres isolés
  - Rocce affioranti
  - Traieci
  - Meesi isolati
  - Giglia Gausa Bogga
  - Giglia L'FP200AC
  - Abitazioni private
  - Industria-commercio
  - Tabelle
  - Cours d'eau
  - Stade principale
  - Stade secondaire
  - Curve di livello principali
  - Curve di livello secondaria
  - Curve di livello incerte
  - Punto di quota
  - Pali d'illuminazione
  - Pali di sostegno elettrodotti
  - Pali di trazione elettrica

LIAISON LYON - TURIN / COLLEGAMENTO TORINO - LIONE  
 Parte comune franco-italienne / Sezione transfrontaliere

NOUVELLE LIGNE LYON TURIN - NUOVA LINEA TORINO LIONE  
 PARTIE COMMUNE FRANCO-ITALIENNE - PARTE COMUNE ITALO-FRANCESE  
 PARTE IN TERRITORIO ITALIANO - PROGETTO IN VARIANTE (OTTEMPERANZA ALLA PRESCRIZIONE N. 235 DELLA DELIBERA CIPE 19/2015)  
 CUP C11J05000030001 - PROGETTO DEFINITIVO  
 GENIE CIVIL - OPERE CIVILI  
 TOPOGRAPHIE / TOPOGRAFIA  
 CARTOGRAPHIE DE BASE 1:5000 COTE ITALIAE (Ante Operam) / CARTOGRAFIA DI BASE 1:5000 LATO ITALIA (Ante Operam)  
 VUE EN PLAN ANTE OPERAM ZONE TUNNEL DE BASE ET GALERIE MADDALENA 1 - PLANIMETRIA ANTE OPERAM ZONA TUNNEL DI BASE E GALLERIA MADDALENA 1

Indice	Date / Data	Modifications / Modifiche	Elab. per / Concepito da	Vérifié par / Controllato da	Autorité per / Autorizzato da
0	08/03/2012	Première diffusion / Prima emissione	AED	LTF	L. CHANTRON A. MANCARELLA
A	23/04/2012	Révision suite aux commentaires LTF / Revisione in seguito a commenti LTF	C. LIBERATORE (SEA) V. GRISOGLIO (TCC)	M. RUSSO C. OGNIBENE	L. CHANTRON A. MANCARELLA
B	31/10/2012	Révision suite aux commentaires LTF / Revisione in seguito a commenti LTF	TSE3	M. RUSSO C. OGNIBENE	L. CHANTRON M. PANTALEO
C	31/01/2013	Passage au statut AP / Passaggio allo stato AP	TSE3	M. RUSSO C. OGNIBENE	L. CHANTRON M. PANTALEO
D	06/12/2016	Première diffusion de la phase PRF-PRV / Prima emissione della fase PRF-PRV	M. SERRAVALLO M. LIBERATORE	F. MAGNORFI C. OGNIBENE	L. CHANTRON A. MORDASINI
E	11/01/2017	Révision suite aux commentaires TELT / Revisione a seguito commenti TELT	M. SERRAVALLO M. LIBERATORE	F. MAGNORFI C. OGNIBENE	L. CHANTRON A. MORDASINI

Code Doc: PRVC3ATS30055EAPPLA  
 Phase / Fase: Sigle étude / Sigla: Émisseur / Emittente: Numero: Indice: Statut / Stato: Type / Tipo:

INDRIZZO GED / ADDRESS GED: C3A // // 10 50 00 30 04

ÉCHELLE / SCALA: 1:5000

TELT sas - Savoie Technolac - Bâtiment "Homère" - 13 allée du Lac de Constance - 73770 LE BOURGET DU LAC (France)  
 Tél: +33 (0) 4 79 68 56 50 - Fax: +33 (0) 4 79 68 56 75  
 RCS Chambéry 439 556 962 - TVA: FR 03435559502  
 Propriété TELT Tous droits réservés - Proprietà TELT Tutti i diritti riservati

TUNNEL EURALPIN LYON TURIN