


Nota: la presente tavola rappresenta la situazione "ante operam" della stessa porzione di territorio riportata nella situazione "post operam" di progetto nella tavola PRV\_C3A\_0209\_23-02-03-Planimetria generale da pk 49+950 a pk 52+550.  
 Note: ce document presente la situation "ante operam" de la même part de territoire reproduite dans la situation "post operam" de projet dans le document PRV\_C3A\_0209\_23-02-03-Vue en plan générale de pk 49+950 a pk 52+550.

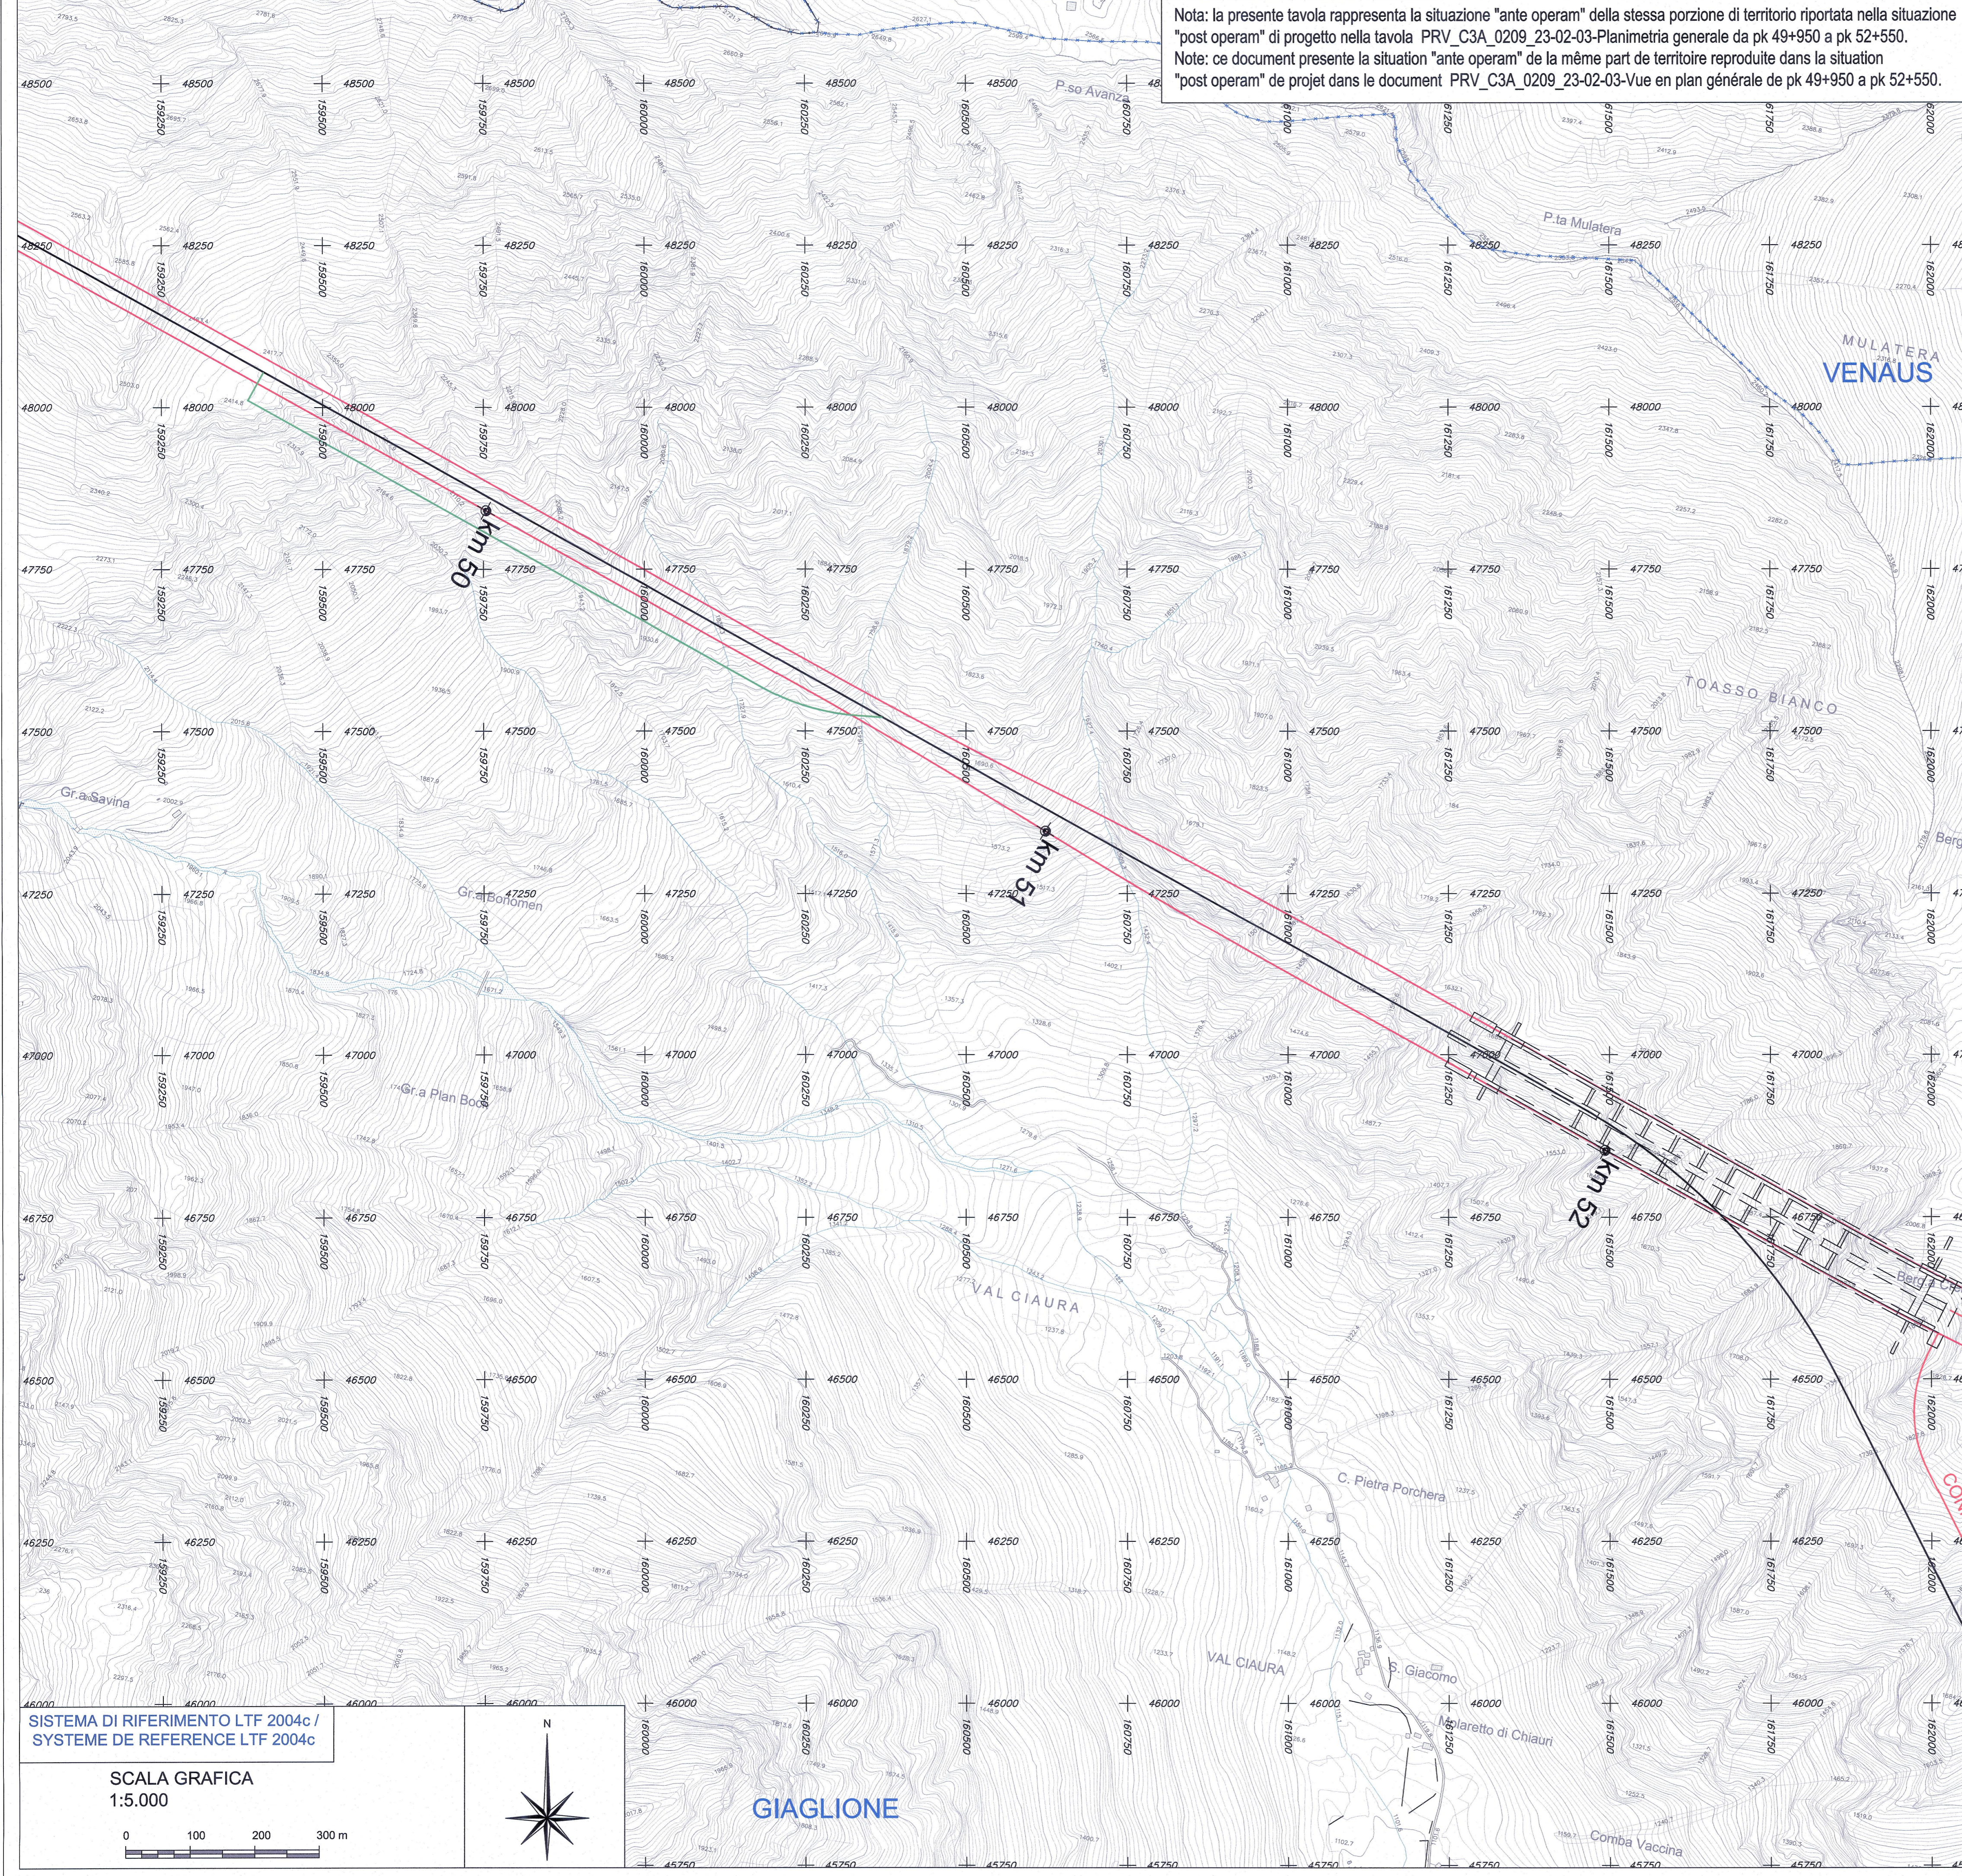

RELAZIONE DI RIFERIMENTO / RAPPORT DE REFERENCE:  
 PD2-CN2-AED-0001 (cod. GED PD2\_10-00-00\_10-01):  
 Rilievo della tratta in territorio italiano: Relazione generale -  
 Relevé du tronçon en territoire italien: Rapport général

- LEGENDA ASSI DI PROGETTO - LEGENDE AXES DE PROJET**
- BINARI NLT/LI DI PROGETTO - VOIES NLT/LI DE PROJET
  - BINARI INTERCONNESSIONE DI PROGETTO - VOIES INTERCONNESSIONE DI PROJET
  - BINARI LINEA STORICA TORINO - MODANE E SUSA-BUSSOLENO DA MODIFICARE - VOIES LIGNE HISTORIQUE TORIN - MODANE ET SUSA-BUSSOLENO A MODIFIER
  - BINARI ESISTENTI ESCLUSI DA INTERVENTO TEL (LS SUSA - BUSSOLENO, BINARI DELLA STAZIONE DI BUSSOLENO, BINARI DELLA LINEA ORICATORE MILITARE DI BUSSOLENO) - VOIES EXISTANTS EXCLUSES DE L'INTERVENTION TEL (LH SUSA - BUSSOLENO, VOIES DE LA GARE DE BUSSOLENO, VOIES DE L'EX PLAN DE CHARGEMENT MILITAIRE DE BUSSOLENO)
  - GALLERIA MADDALENA 1
  - GALLERIA MADDALENA 2
  - GALLERIA MADDALENA 1bis
  - GALLERIE DI INTERCONNESSIONE
  - INGOMBRO OPERE IN PROGETTO ALL'APERTO E IN SOTTERRANEO CON COPERTURA INFERIORE A 7m
  - EMPRESSES DE PROJET A LIVEL LIBRE ET EN SOUTERRAIN AVEC COUVERTURE INFERIEURE A 7m
  - CONFINI COMUNALI / LIMITES DES COMMUNES

- LEGENDA - LEGENDE**
- Linee elettriche
  - Filari
  - Rangoli d'arredo
  - Città
  - Talve
  - Limiti di cultura
  - Mura di scollinamento
  - Giardini di sicurezza
  - Limiti di comune
  - Frontiere
  - Limiti di Ris e di Brucella
  - Limiti di Zone rocciose
  - Adres scolas
  - Parce rocheuses
  - Pylynes lignes electriques
  - Rochers scolas
  - Galer Gasse Boaga
  - Galer L7200AC
  - 0.001:000
  - 0.000:000
  - Bâtiments
  - Bâtiments industriels
  - Hangars
  - Cours d'eau
  - Routes principales
  - Chemins
  - C. Niveau matresse
  - C. Niveau secondaire
  - C. Niveau intermédiaire
  - Point CMI en Z
  - Carrières
  - Pistes lignes electriques
  - Porte catinates
  - Electrodes
  - Filari d'alber
  - Confini di proprietà
  - Scarpate
  - Limiti di cultura
  - Muri di scollino
  - Quart-Rail
  - Confine comunale
  - Confine di stato
  - Limite bioactive
  - Limite rocciosa
  - Alberi scolas
  - Rocce affioranti
  - Traicci
  - Messi scolas
  - Griglia Gasse Boaga
  - Griglia L7200AC
  - Adattazioni private
  - Industria-commercio
  - Totale
  - Corsi d'acqua
  - Strade primarie
  - Strade secondarie
  - Curve di livello principale
  - Curve di livello secondarie
  - Curve di livello intermedie
  - Punto di quota
  - Passi d'irrigazione
  - Pali di scollino elettrodotto
  - Pali di trazione elettrica

**LIAISON LYON - TURIN / COLLEGAMENTO TORINO - LIONE**  
 Partie commune franco-italienne / Section transfrontalière  
 Parte comune italo-francese / Sezione transfrontalière

**NOUVELLE LIGNE LYON TURIN - NUOVA LINEA TORINO LIONE**  
**PARTIE COMMUNE FRANCO-ITALIENNE - PARTE COMUNE ITALO-FRANCESE**  
**PORTE IN TERRITORIO ITALIANO - PROGETTO IN VARIANTE**  
**(OTTEMPERANZA ALLA PRESCRIZIONE N. 235 DELLA DELIBERA CIPE 19/2015)**  
 CUP C11J05000030001 - PROGETTO DEFINITIVO  
**GENIE CIVIL - OPERE CIVILI**  
**TOPOGRAFIE - TOPOGRAFIA**  
**CARTOGRAFIE DE BASE 1:5000 COTE ITALIE (Ante Operam) -**  
**CARTOGRAFIA DI BASE 1:5000 LATO ITALIA (Ante Operam)**

**VUE EN PLAN ANTE OPERAM ZONE TUNNEL DE BASE, A. D. S. DE CLAREA ET GALERIE MADDALENA 1 - PLANIMETRIA ANTE OPERAM ZONA TUNNEL DI BASE, A. D. S. DI CLAREA E GALLERIA MADDALENA 1**

Indice	Date / Data	Modifications / Modifiche	Etabli par / Concepito da	Verifié par / Controllato da	Autorisé par / Autorizzato da
0	09/03/2012	Première diffusion / Prima emissione	AED	LTF	L. CHANTRON A. MANCARELLA
A	23/04/2012	Révision suite aux commentaires LTF / Revisione in seguito a commenti LTF	C. LIBERATORE (SEA) V. GRISOGLIO (YCC)	M. RUSSO C. OGNIBENE	L. CHANTRON A. MANCARELLA
B	31/10/2012	Révision suite aux commentaires LTF / Revisione in seguito a commenti LTF	TSE3	M. RUSSO C. OGNIBENE	L. CHANTRON M. PANTALEO
C	31/01/2013	Passage au statut AP / Passaggio allo stato AP	TSE3	M. RUSSO C. OGNIBENE	L. CHANTRON M. PANTALEO
D	08/12/2016	Première diffusion de la phase PRV-PRV Prima emissione della fase PRV-PRV	M. S. G. (TUC) M. S. G. (TUC)	F. MAGNORFI C. OGNIBENE	L. CHANTRON A. MORDASINI
E	11/01/2017	Révision suite aux commentaires TELT / Revisione a seguito commenti TELT	M. S. G. (TUC) M. S. G. (TUC)	F. MAGNORFI C. OGNIBENE	L. CHANTRON A. MORDASINI

Code Doc	P R V C 3 A T S 3 0 0 5 6 E	A P P L A
Phase / Fase	Signé / Sigla	Émetteur / Emittente
INDIRIZZO GED / ADRESSE GED	C3A	10 50 00 30 05
ÉCHELLE / SCALA	1:5000	

