

RELAZIONE DI RIFERIMENTO / RAPPORT DE REFERENCE:
 PD2-CN2-AED-0001 (cod. GED PD2_10-00-00_10-01);
 Rilievo della tratta in territorio italiano: Relazione generale -
 Relevé du tronçon en territoire italien: Rapport général

Per le aree di occupazione di Colombera vedere elaborato
 PRV_C3A_0037_10-20-00-PLANIMETRIA ANTE OPERAM ZONA
 IMBOCCO GALLERIE MADDALENA1 E MADDALENA 2

Pour les emprises de Colombera voir document
 PRV_C3A_0037_10-20-00-VUE EN PLAN ANTE OPERAM ZONE
 TETE DES GALERIES MADDALENA1 ET MADDALENA 2


LEGENDA - LEGENDE

Linee elettriche	Elettricità
Reti	Reti
Rangoli d'arbori	Fili di alberi
Colture	Contorni di proprietà
Talus	Scarpate
Limiti di colture	Limiti di coltura
Mura di scabramento	Muri di scabramento
Glossiere di scabramento	Guerci-Rai
Limiti di comune	Confine comunale
Frontiere	Confine di stato
Limiti di Bois et Brucassat	Limite Bois/Brucassat
Limiti di Zone rochers	Limite roccia
Arreie isolati	Arreie isolate
Parce rochers	Rocce affioranti
Pylons lignes électriques	Torioni
Rochers isolés	Massi isolati
Galle Gausse Bugey	Galle Gausse Bugey
Galle L7720AC	Galle L7720AC
Bâtiments	Edifici privati
Bâtiments industriels	Industria/commercio
Hangers	Tettoie
Cours d'eau	Corri d'acqua
Routes principales	Strade primarie
Chemins	Strade secondarie
C. Niveau matrasse	Curve di livello principale
C. Niveau secondaire	Curve di livello secondarie
C. Niveau incertaine	Curve di livello incerte
Point CSM en Z	Punto di quota
Cavallières	Pali d'installazione
Poteaux lignes électriques	Pali di sostegno elettricità
Porte caténaires	Pali di trazione elettrica

LEGENDA ASSI DI PROGETTO - LEGENDE AXES DE PROJET


- BINARI NTL DI PROGETTO - VOIES NLT DE PROJET
- BINARI INTERCONNESSIONE DI PROGETTO - VOIES INTERCONNECTION DE PROJET
- BINARI LINEA STORICA TORINO - MODANE E SUSA-BUSSOLENO DA MODIFICARE - VOIES LIGNE HISTORIQUE TURIN - MODANE ET SUSA-BUSSOLENO A MODIFIER
- BINARI ESISTENTI ESCLUSI DA INTERVENTO TEL (SUS-BUSSOLENO, BINARI DELLA STAZIONE DI BUSSOLENO, BINARI DELL'EX PIANO CARICATORE MILITARE DI BUSSOLENO), VOIES EXISTANTS EXCLUS DE INTERVENTION TEL (LH SUSA-BUSSOLENO, VOIES DE LA GARE DE BUSSOLENO, VOIES DE L'EX PLAN DE CHARGEMENT MILITAIRE DE BUSSOLENO)
- GALLERIA MADDALENA 1
- GALLERIA MADDALENA 2
- GALLERIA MADDALENA 1bis
- GALLERIE DI INTERCONNESSIONE
- INGOMBRO OPERE IN PROGETTO ALL'APERTO E IN SOTTERRANEO CON COPERTURA INFERIORE A 7m
- EMPRISSES DE PROJET A L'AIR LIBRE ET EN SOUTERRAIN AVEC COUVERTURE INFERIEURE A 7m
- CONFINI COMUNALI / LIMITES DES COMMUNES

Nota: la presente tavola rappresenta la situazione "ante operam" della stessa porzione di territorio riportata nella situazione "post operam" di progetto nella tavola PRV_C3A_0210_23-02-03-Planimetria generale da pk 52+500 a pk 55+100.
 Note: ce document presente la situation "ante operam" de la même part de territoire reproduite dans la situation "post operam" de projet dans le document PRV_C3A_0210_23-02-03-Vue en plan générale de pk 52+500 a pk 55+100.

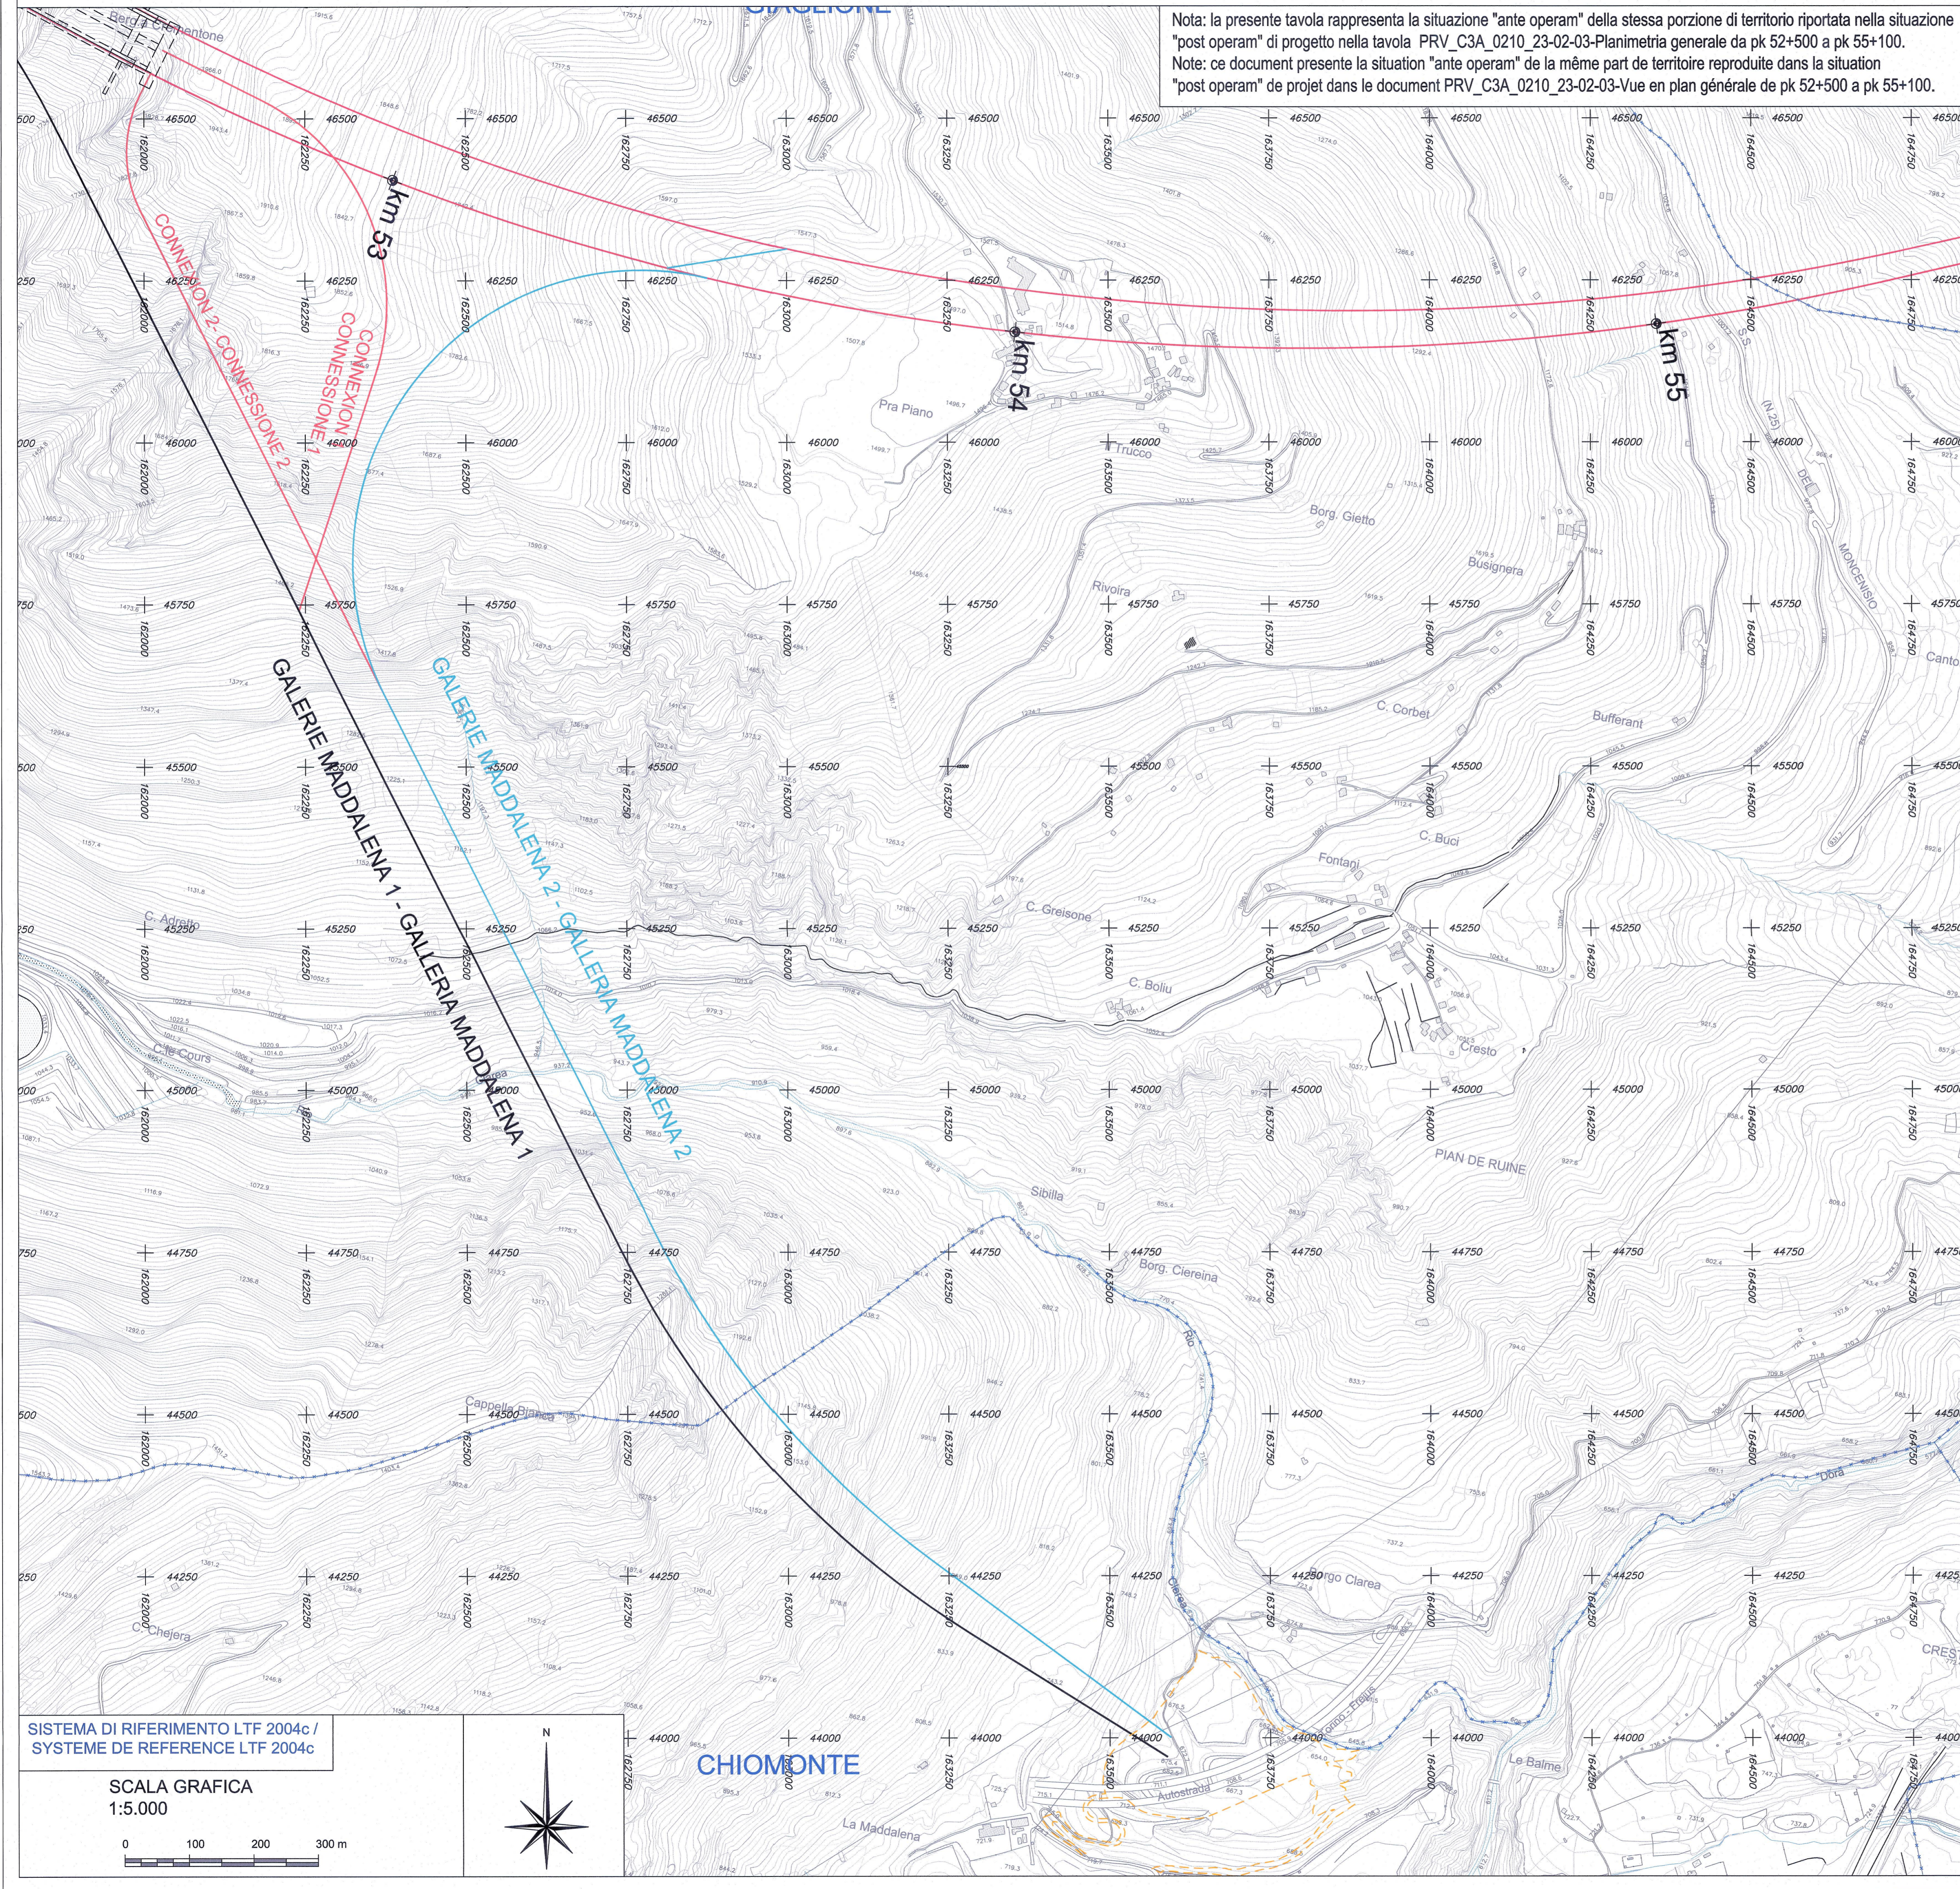

SISTEMA DI RIFERIMENTO LTF 2004c /
 SYSTEME DE REFERENCE LTF 2004c

SCALA GRAFICA
 1:5.000

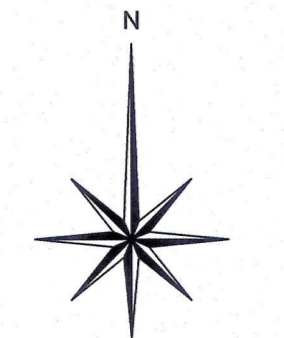

LIAISON LYON - TURIN / COLLEGAMENTO TORINO - LIONE

Partie commune franco-italienne / Section transfrontalière

Parte comune italo-francese / Sezione transfrontalière

NOUVELLE LIGNE LYON TURIN - NUOVA LINEA TORINO LIONE
PARTIE COMMUNE FRANCO-ITALIENNE - PARTE COMUNE ITALO-FRANCESE

PARTE IN TERRITORIO ITALIANO - PROGETTO IN VARIANTE
(OTTEMPERANZA ALLA PRESCRIZIONE N. 235 DELLA DELIBERA CIPE 19/2015)

CUP C11J0500030001 - PROGETTO DEFINITIVO
GENIE CIVIL - OPERE CIVILI
TOPOGRAFIE - TOPOGRAFIA
CARTOGRAPHIE DE BASE 1:5000 COTE ITALIE (Ante Operam) -
CARTOGRAFIA DI BASE 1:5000 LATO ITALIA (Ante Operam)

VUE EN PLAN ANTE OPERAM ZONE TUNNEL DE BASE, GALERIE MADDALENA 1 ET GALERIE MADDALENA 2 -
PLANIMETRIA ANTE OPERAM ZONA TUNNEL DI BASE, GALLERIA MADDALENA 1 E GALLERIA MADDALENA 2

Index	Date / Data	Modifications / Modifiche	Établi par / Concepito da	Vérifié par / Correlato da	Autorisé par / Autorizzato da
0	09/03/2012	Première diffusion / Prima emissione	AED	LTF	L. CHANTRON A. MANCARELLA
A	23/04/2012	Révision suite aux commentaires LTF / Revisione in seguito a commenti LTF	C. LIBERATORE (SEA) V. BRISQIOLIO (CC)	M. RUSSO C. OGNIENNE	L. CHANTRON A. MANCARELLA
B	31/10/2012	Révision suite aux commentaires LTF / Revisione in seguito a commenti LTF	TSE3	M. RUSSO C. OGNIENNE	L. CHANTRON M. PANTALEO
C	31/01/2013	Passage au statut AP / Passaggio allo stato AP	TSE3	M. RUSSO C. OGNIENNE	L. CHANTRON M. PANTALEO
D	06/12/2016	Première diffusion de la phase PRF-PRV Prima emissione della fase PRF-PRV	M. RUSSO (LTC)	F. MAGNORFI C. OGNIENNE	L. CHANTRON A. MORDASINI
E	11/01/2017	Révision suite aux commentaires TELT / Revisione a seguito commenti TELT	F. MAGNORFI	F. MAGNORFI C. OGNIENNE	L. CHANTRON A. MORDASINI

Code Doc: **P R V C 3 A T S 3 0 0 5 7 E A P P L A**

Phase / Fase: Sigle étude / Signa: Émetteur / Emittente: Numero: Indice: Status / Stato: Type / Tipo:

INDRIZZO GED / ADRESSE GED: **C3A II 10 50 00 30 06**

ÉCHELLE / SCALA: **1:5000**

TUNNEL EURALPIN LYON TURIN

13 allée du Lac de Constance - 73370 LE SOUTOURT DU LAC (France)
 Tél: +33 (0) 4 79 68 56 50 - Fax: +33 (0) 4 79 68 56 75
 RCS Chambéry 439 556 982 - TVA FR 03439559892
 Propriété TELT Tous droits réservés - Proprietà TELT Tutti i diritti riservati