Aire Indutrielle de Salbertrand
Vue en plan état actuel

Area Industriale di Salbertrand
Planimetria ante-operam

Documents de référence / Documenti di riferimento:

- PRV_C3A_7390_22-02-75_Rapport descriptif / Relazione tecnico-illustrativa
- PRV_C3A_7392/7393_22-02-75_Vue en plan hydraulique des zones inondables TR50 - TR200: conditions transitoires de chantier / Planimetria idraulica delle zone di esondazione TR50 - TR200: condizioni transitorie di cantiere
- PRV_C3A_7394/7395/7396/7397/7398_22-02-75_Coupes hydrauliques de la Dora / Sezioni indrauliche della Dora

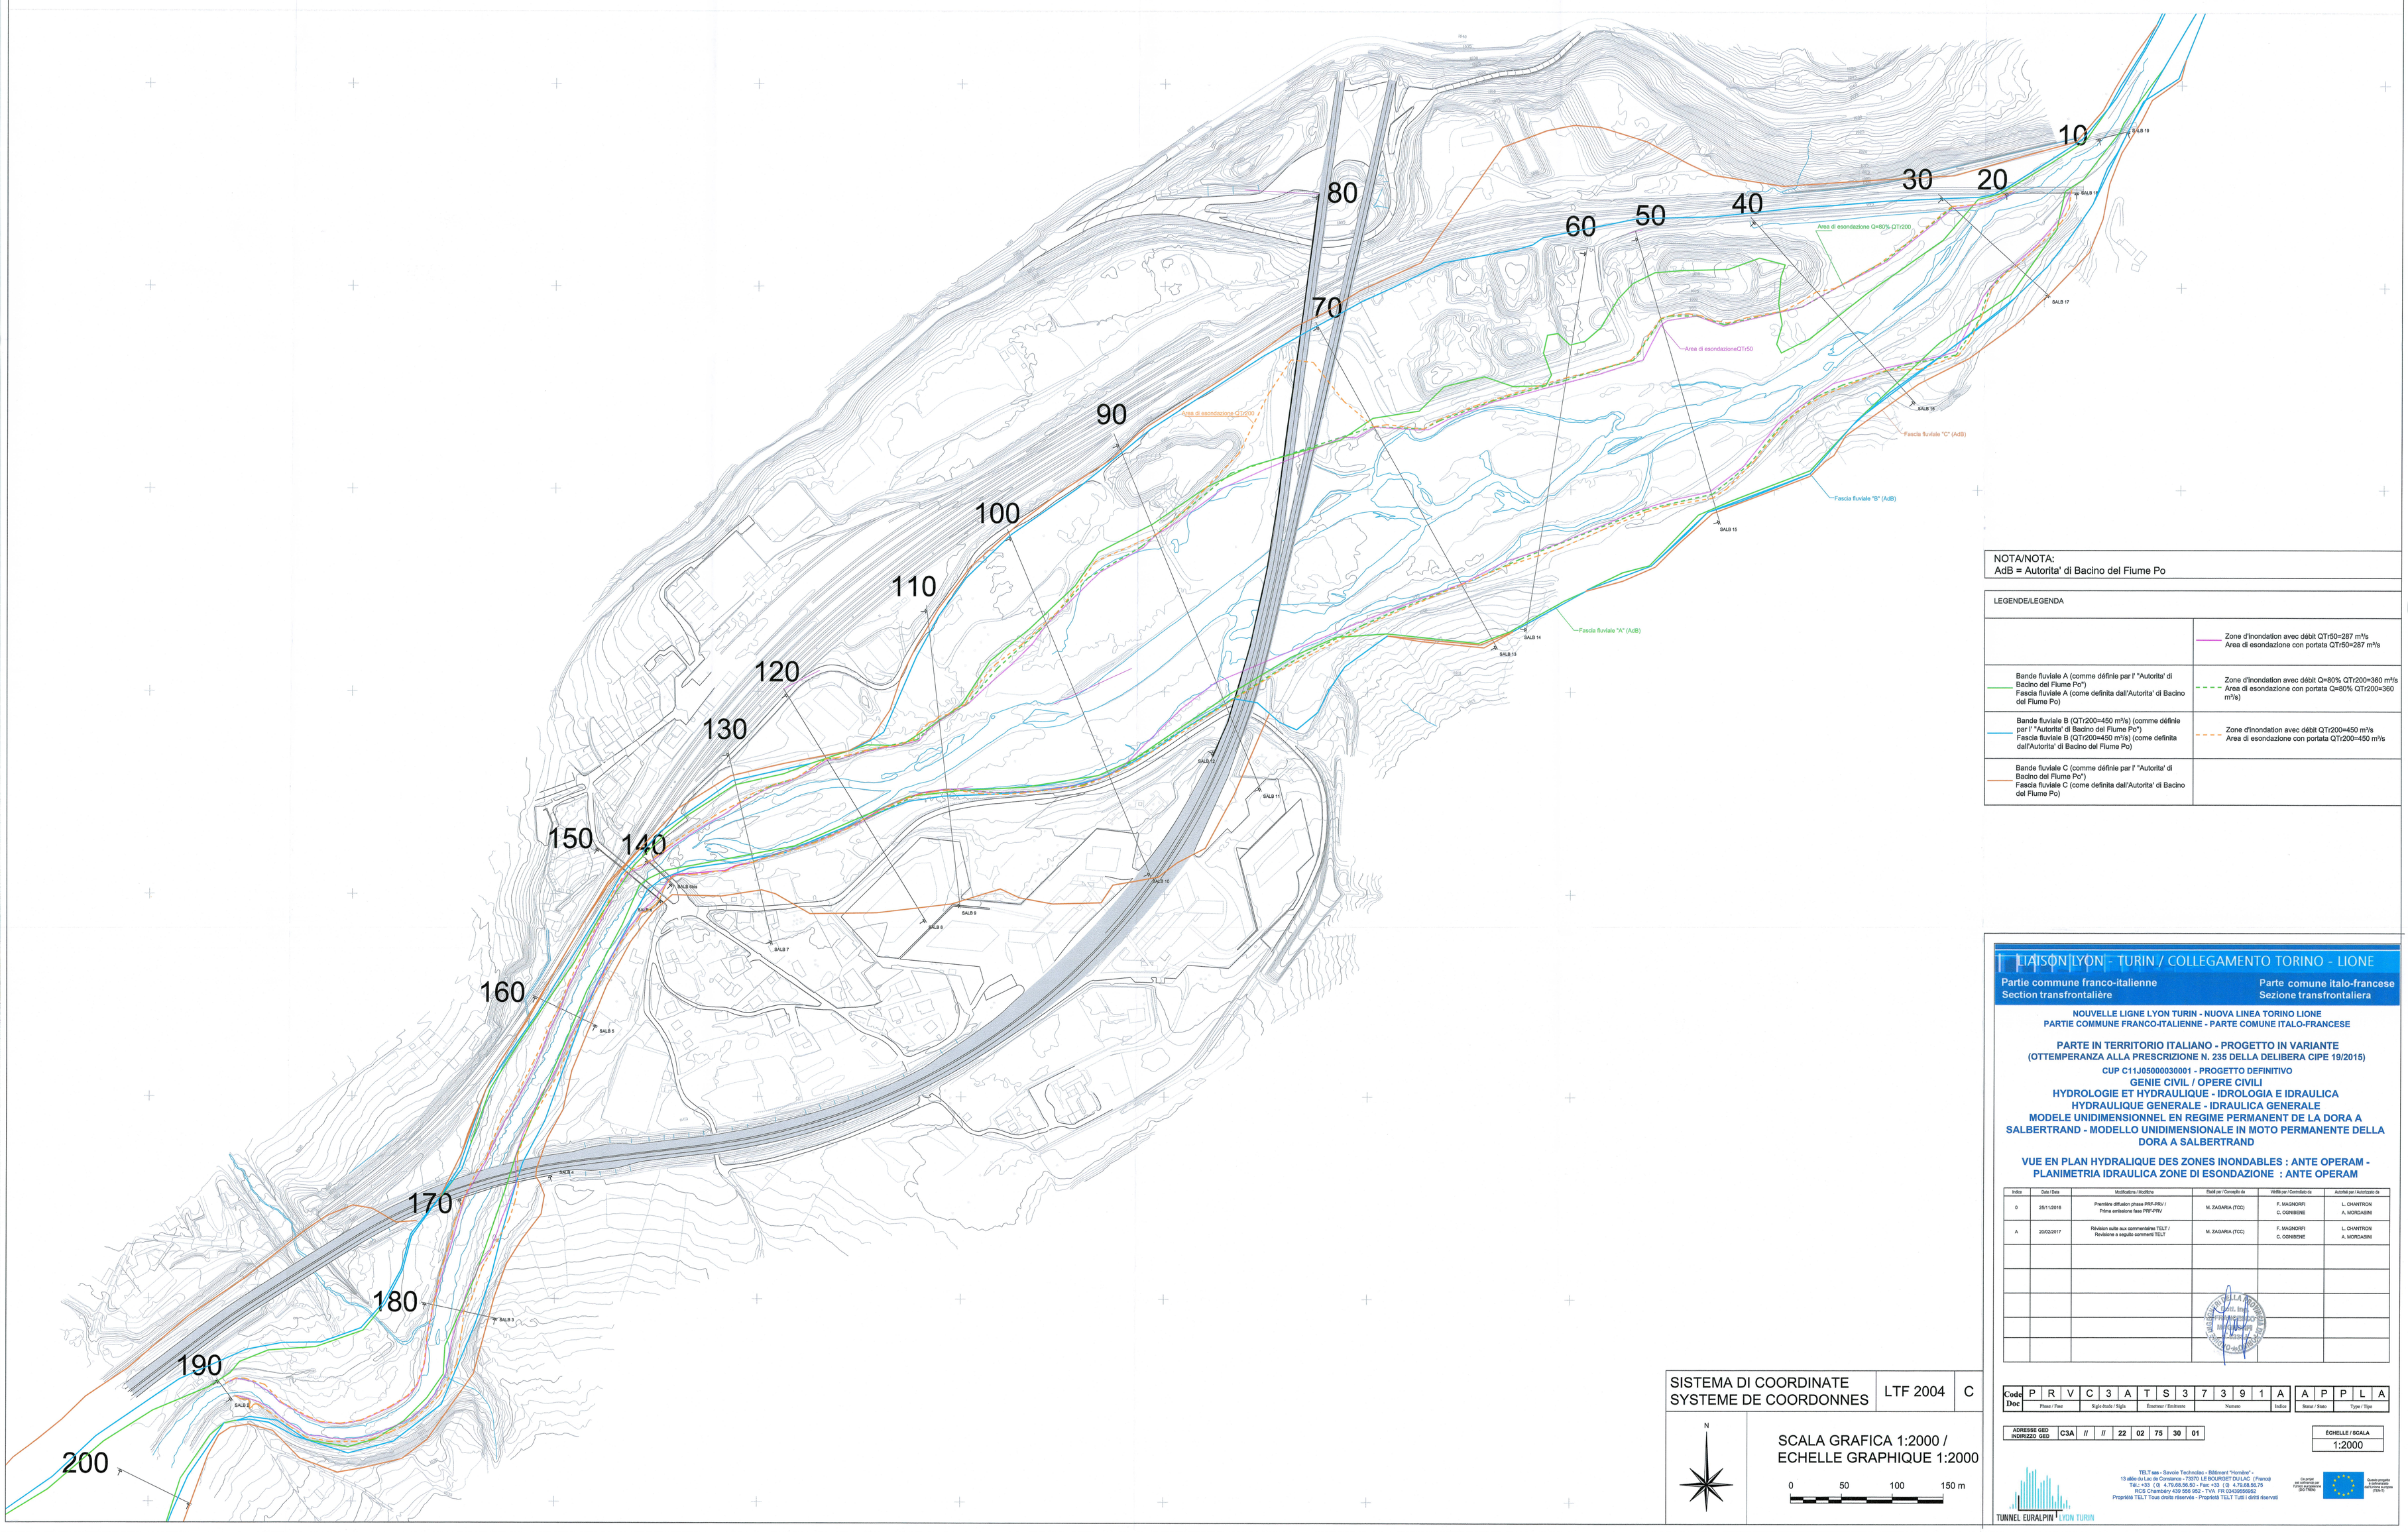

NOTA/NOTA:
AdB = Autorita' di Bacino del Fiume Po

LEGENDE/LEGENDA

	Zone d'Inondation avec débit QTr50=287 m³/s Area di esondazione con portata QTr50=287 m³/s
Bande fluviale A (comme définile par l' "Autorita' di Bacino del Fiume Po") Fascia fluviale A (come definita dall'Autorita' di Bacino del Fiume Po)	Zone d'Inondation avec débit Q=80% QTr200=360 m³/s Area di esondazione con portata Q=80% QTr200=360 m³/s)
Bande fluviale B (QTr200=450 m³/s) (comme définie par l' "Autorita' di Bacino del Fiume Po") Fascia fluviale B (QTr200=450 m³/s) (come definita dall'Autorita' di Bacino del Fiume Po)	Zone d'Inondation avec débit QTr200=450 m³/s Area di esondazione con portata QTr200=450 m³/s
Bande fluviale C (comme définie par l' "Autorita' di Bacino del Fiume Po") Fascia fluviale C (come definita dall'Autorita' di Bacino del Fiume Po)	

LIAISON LYON - TURIN / COLLEGAMENTO TORINO - LIONE

Partie commune franco-italienne
Section transfrontalière

Parte comune italo-francese
Sezione transfrontaliera

NOUVELLE LIGNE LYON TURIN - NUOVA LINEA TORINO LIONE
PARTIE COMMUNE FRANCO-ITALIENNE - PARTE COMUNE ITALO-FRANCESE

PARTE IN TERRITORIO ITALIANO - PROGETTO IN VARIANTE
(OTTEMPERANZA ALLA PRESCRIZIONE N. 235 DELLA DELIBERA CIPE 19/2015)

CUP C11J05000030001 - PROGETTO DEFINITIVO

GENIE CIVIL / OPERE CIVILI
HYDROLOGIE ET HYDRAULIQUE - IDROLOGIA E IDRAULICA
HYDRAULIQUE GENERALE - IDRAULICA GENERALE
MODELE UNIDIMENSIONNEL EN REGIME PERMANENT DE LA DORA A SALBERTRAND - MODELLO UNIDIMENSIONALE IN MOTO PERMANENTE DELLA DORA A SALBERTRAND

VUE EN PLAN HYDRALIQUE DES ZONES INONDABLES : ANTE OPERAM - PLANIMETRIA IDRAULICA ZONE DI ESONDAZIONE : ANTE OPERAM

Indice	Date / Data	Modification / Modifiche	Etabli par / Compilato da	Vérifié par / Controllato da	Autorisé par / Autorizzato da
0	25/11/2016	Première diffusion phase PRF-PRV / Prima emissione fase PRF-PRV	M. ZAGARIA (TOD)	F. MAGNORFI C. OGNIBENE	L. CHANTRON A. MORDASINI
A	20/02/2017	Révision suite aux commentaires TELT / Revisione a seguito commenti TELT	M. ZAGARIA (TOD)	F. MAGNORFI C. OGNIBENE	L. CHANTRON A. MORDASINI

Code Doc	P	R	V	C	3	A	T	S	3	7	3	9	1	A	A	P	P	L	A
	Phase / Fase			Sigle étude / Sigla			Emetteur / Emittente			Numéro				Indice	Statut / Stato		Type / Tipo		

ADRESSE GED / INDIRIZZO GED	C3A	//	//	22	02	75	30	01

ÉCHELLE / SCALA
1:2000

SISTEMA DI COORDINATE / SYSTEME DE COORDONNES: LTF 2004 | C

N

SCALA GRAFICA 1:2000 / ECHELLE GRAPHIQUE 1:2000

0 50 100 150 m

TELT sas - Savoie Technolac - Bâtiment "Homère" -
13 allée du Lac de Constance - 73370 LE BOURGET DU LAC (France)
Tél.: +33 (0) 4.79.68.56.50 - Fax: +33 (0) 4.79.68.56.75
RCS Chambéry 439 556 952 - TVA: FR 03439556952
Propriété TELT Tous droits réservés - Proprietà TELT Tutti i diritti riservati

TUNNEL EURALPIN | LYON TURIN