# Aire Indutrielle de Salbertrand
Vue en plan en phase travaux

# Area Industriale di Salbertrand
Planimetria in fase di cantiere

Documents de référence / Documenti di riferimento:

- PRV_C3A_7390_22-02-75_Rapport descriptif / Relazione tecnico-illustrativa
- PRV_C3A_7391_22-02-75_Vue en plan hydraulique des zones inondables: ante operam / Planimetria idraulica delle zone di esondazione: ante operam
- PRV_C3A_7392_22-02-75_Vue en plan hydraulique des zones inondables TR50: conditions transitoires de chantier / Planimetria idraulica delle zone di esondazione TR50: condizioni transitorie di cantiere
- PRV_C3A_7394/7395/7396/7397/7398_22-02-75_Coupes hydrauliques de la Dora / Sezioni indrauliche della Dora

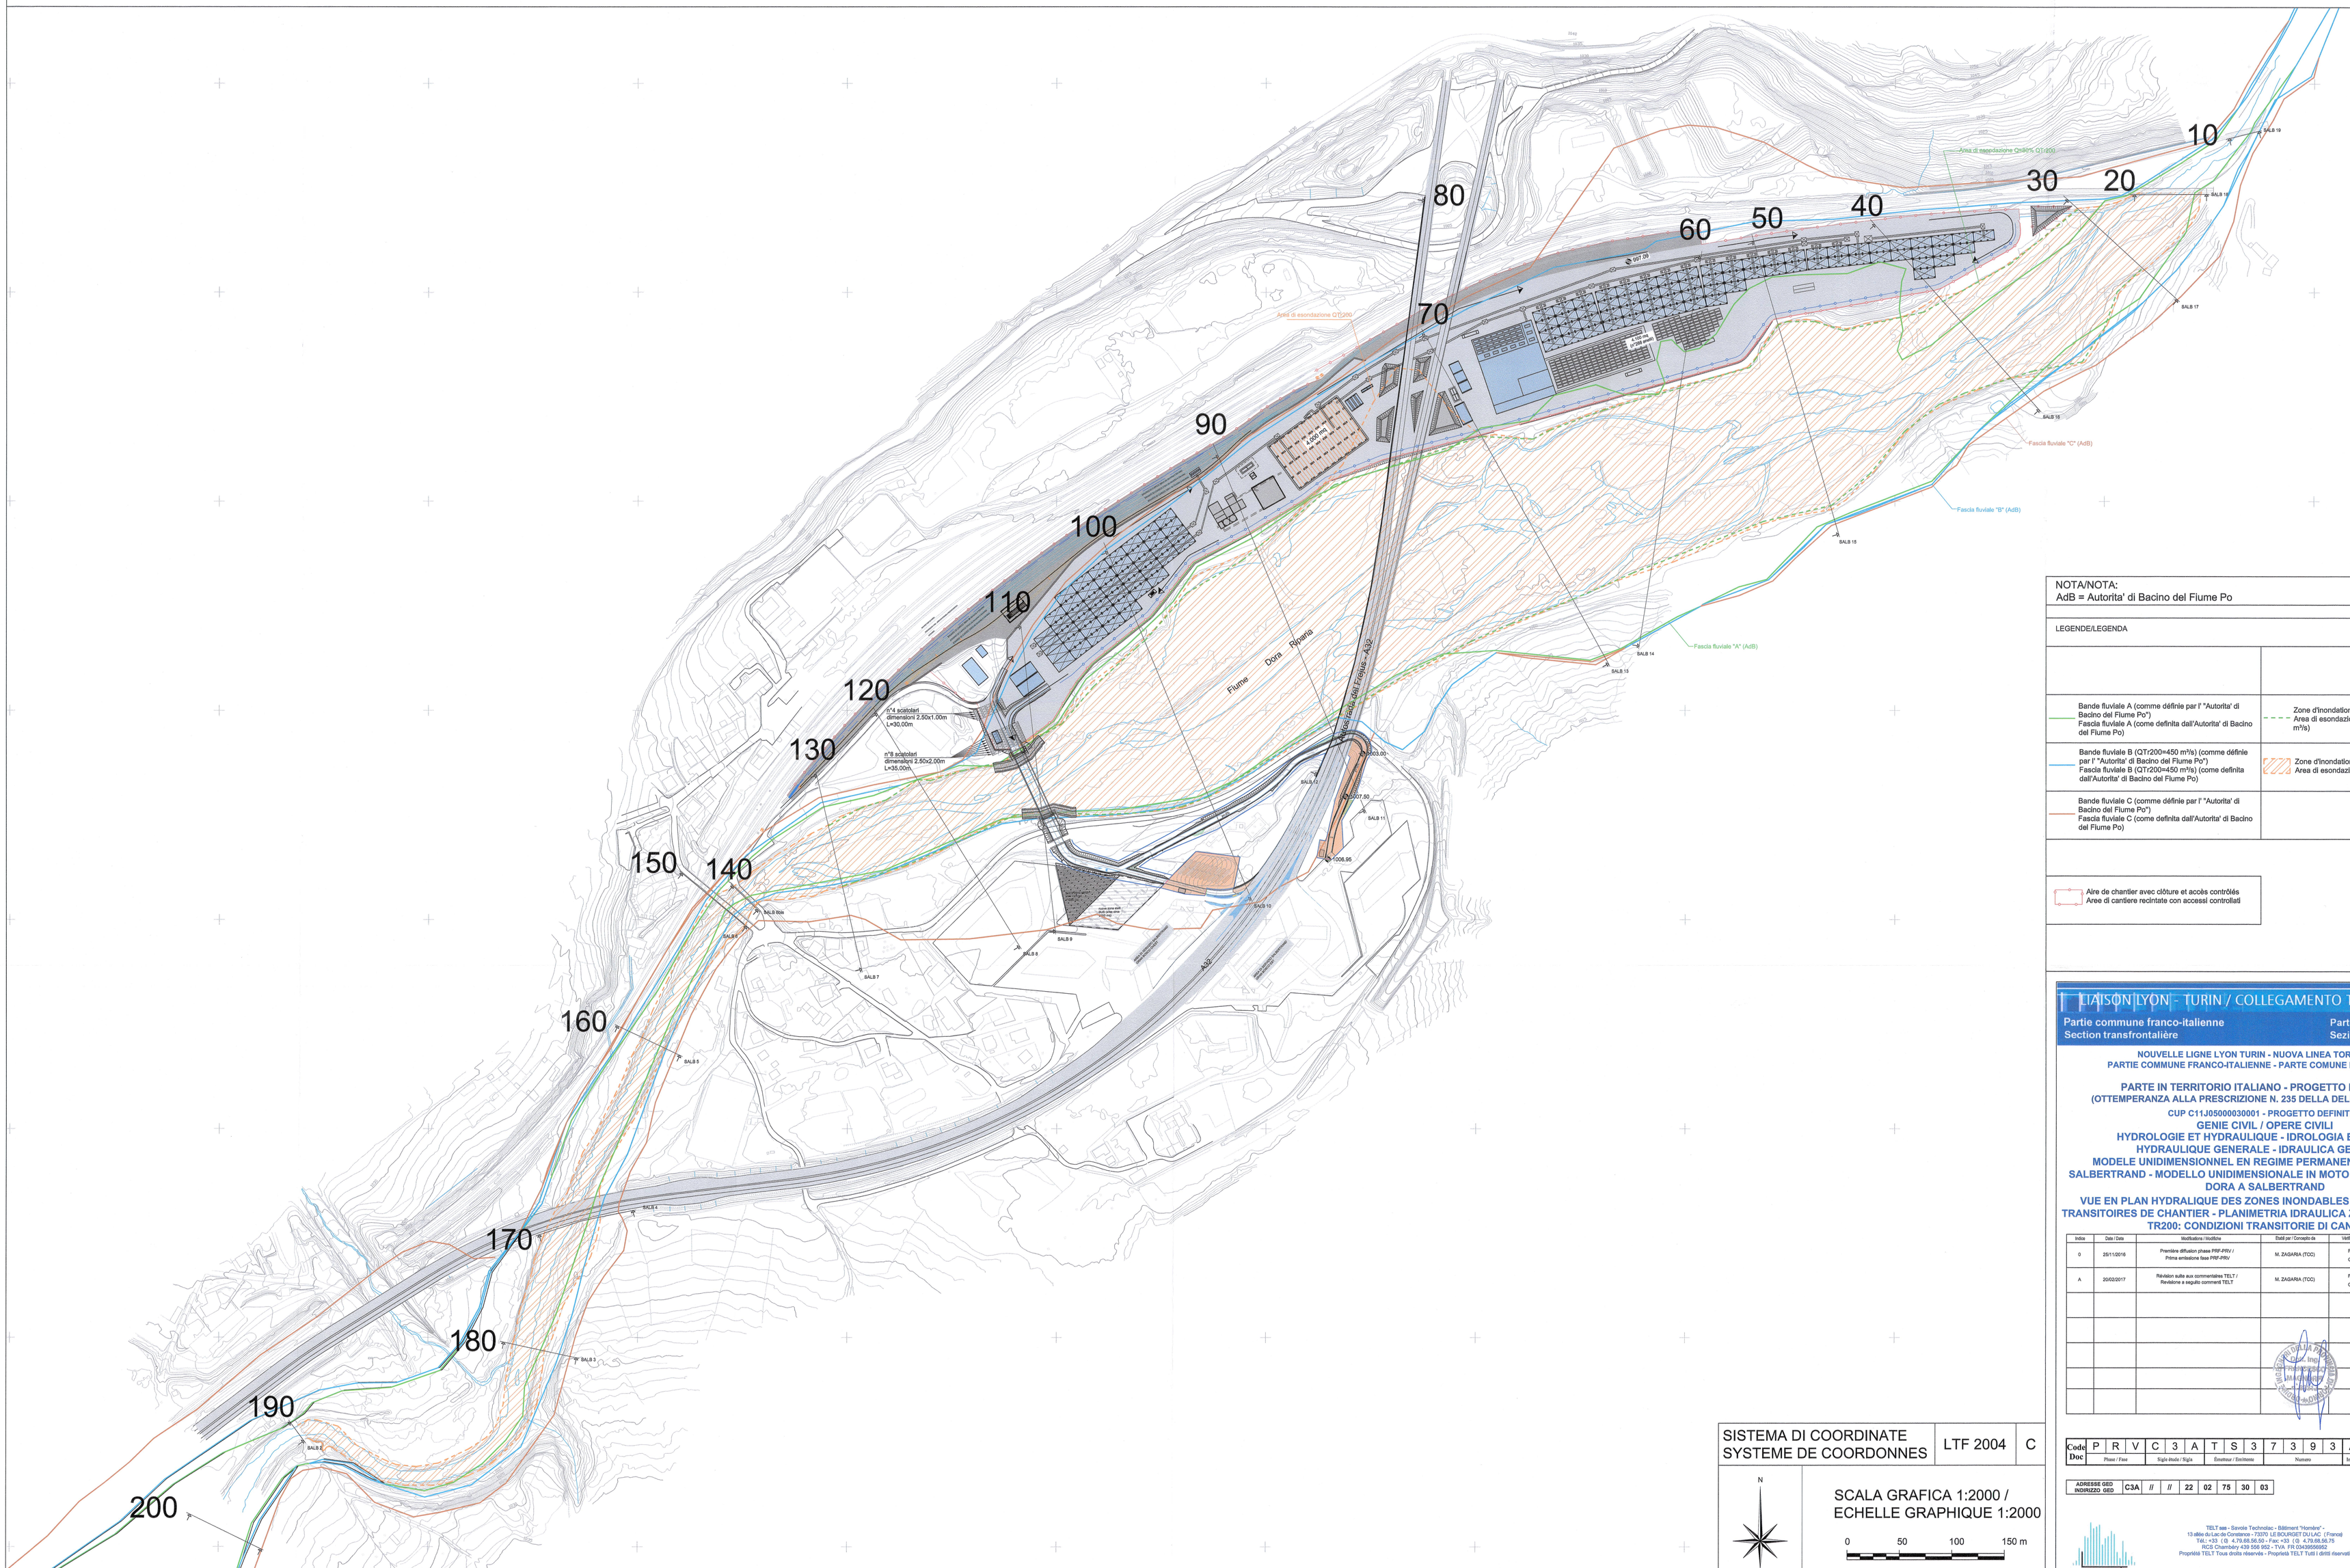


NOTA/NOTA:
AdB = Autorita' di Bacino del Fiume Po

LEGENDE/LEGENDA

| | |
|---|---|
| Bande fluviale A (comme définie par l' "Autorita' di Bacino del Fiume Po")<br>Fascia fluviale A (come definita dall'Autorita' di Bacino del Fiume Po) | Zone d'inondation avec débit Q=80% QTr200=360 m³/s<br>Area di esondazione con portata Q=80% QTr200=360 m³/s |
| Bande fluviale B (QTr200=450 m³/s) (comme définie par l' "Autorita' di Bacino del Fiume Po")<br>Fascia fluviale B (QTr200=450 m³/s) (come definita dall'Autorita' di Bacino del Fiume Po) | Zone d'inondation avec débit QTr200=450 m³/s<br>Area di esondazione con portata QTr200=450 m³/s |
| Bande fluviale C (comme définie par l' "Autorita' di Bacino del Fiume Po")<br>Fascia fluviale C (come definita dall'Autorita' di Bacino del Fiume Po) | |

Aire de chantier avec clôture et accès contrôlés
Area di cantiere recintate con accessi controllati

SISTEMA DI COORDINATE
SYSTEME DE COORDONNES | LTF 2004 | C

N

SCALA GRAFICA 1:2000 /
ECHELLE GRAPHIQUE 1:2000

0 50 100 150 m

TUNNEL EURALPIN LYON TURIN

TELT sas - Savoie Technolac - Bâtiment "Homère" -
13 allée du Lac de Constance - 73370 LE BOURGET DU LAC (France)
Tél.: +33 (0) 4.79.68.56.50 - Fax: +33 (0) 4.79.68.56.75
RCS Chambery 439 556 952 - TVA FR 03439556952
Propriété TELT Tous droits réservés - Proprietà TELT Tutti i diritti riservati

Ce projet est financé par l'Union Européenne (50.76%)

Questo progetto è cofinanziato dall'Unione Europea (50.76 %)

LIAISON LYON - TURIN / COLLEGAMENTO TORINO - LIONE

Partie commune franco-italienne
Section transfrontalière

Parte comune italo-francese
Sezione transfrontaliera

NOUVELLE LIGNE LYON TURIN - NUOVA LINEA TORINO LIONE
PARTIE COMMUNE FRANCO-ITALIENNE - PARTE COMUNE ITALO-FRANCESE

PARTE IN TERRITORIO ITALIANO - PROGETTO IN VARIANTE
(OTTEMPERANZA ALLA PRESCRIZIONE N. 235 DELLA DELIBERA CIPE 19/2015)

CUP C11J05000030001 - PROGETTO DEFINITIVO

GENIE CIVIL / OPERE CIVILI
HYDROLOGIE ET HYDRAULIQUE - IDROLOGIA E IDRAULICA
HYDRAULIQUE GENERALE - IDRAULICA GENERALE
MODELE UNIDIMENSIONNEL EN REGIME PERMANENT DE LA DORA A SALBERTRAND - MODELLO UNIDIMENSIONALE IN MOTO PERMANENTE DELLA DORA A SALBERTRAND
VUE EN PLAN HYDRALIQUE DES ZONES INONDABLES TR200:CONDITIONS TRANSITOIRES DE CHANTIER - PLANIMETRIA IDRAULICA ZONE DI ESONDAZIONE TR200: CONDIZIONI TRANSITORIE DI CANTIERE

| Indice | Date / Data | Modifications / Modifiche | Etabli par / Compilato da | Vérifié par / Controllato da | Autorisé par / Autorizzato da |
|---|---|---|---|---|---|
| 0 | 20/11/2016 | Première diffusion phase PRF-PRV / Prima emissione fase PRF-PRV | M. ZAGARIA (TOC) | F. MAGNORFI<br>C. OGNIBENE | L. CHANTRON<br>A. MORDASINI |
| A | 20/02/2017 | Révision suite aux commentaires TELT / Revisione a seguito commenti TELT | M. ZAGARIA (TOC) | F. MAGNORFI<br>C. OGNIBENE | L. CHANTRON<br>A. MORDASINI |
| | | | | | |
| | | | | | |
| | | | | | |
| | | | | | |
| | | | | | |

| Code Doc | P | R | V | C | 3 | A | T | S | 3 | 7 | 3 | 9 | 3 | A | A | P | P | L | A |
|---|---|---|---|---|---|---|---|---|---|---|---|---|---|---|---|---|---|---|---|
| | Phase / Fase | | | Sigle étude / Sigla | | | Emetteur / Emittente | | | Numéro | | | | Indice | Statut / Stato | | Type / Tipo | | |

| ADRESSE GED / INDIRIZZO GED | C3A | // | // | 22 | 02 | 75 | 30 | 03 |
|---|---|---|---|---|---|---|---|---|

ÉCHELLE / SCALA
1:2000