


RAPPORTS DE REFERENCE / RELAZIONI DI RIFERIMENTO:
PRV-CSA*TSB-0279: Rapport technique de tracé / Relazione tecnica di tracciato
PRV-CSA*TSB-0280: Planimétrie de tracé / Planimetria di tracciato
PRV-CSA*TSB-0281: Tracé géométrique VP 1 de 4 / Key plan di tracciamento BP 1 di 4
PRV-CSA*TSB-0282: Tracé géométrique VP 2 de 4 / Key plan di tracciamento BP 2 di 4
PRV-CSA*TSB-0283: Tracé géométrique VP 3 de 4 / Key plan di tracciamento BP 3 di 4
PRV-CSA*TSB-0284: Tracé géométrique VP 4 de 4 / Key plan di tracciamento BP 4 di 4

VUES EN PLAN DE REFERENCE INTERCONNECTION PAIRE ET IMPAIRE /
PUNIERE DI RIFERIMENTO CON INTERCONNESSIONE PAIRE E DISPAIRE:
PDP-CSA*TSB-0301: Tracé géométrique de pt 0+000 à pt 1+700 / Tracce geometriche di tratto
PDP-CSA*TSB-0302: Tracé géométrique de pt 1+500 à gare de Busseto / Tracce geometriche di tratto
Key plan di tracciamento da pt 1+500 alla stazione di Busseto

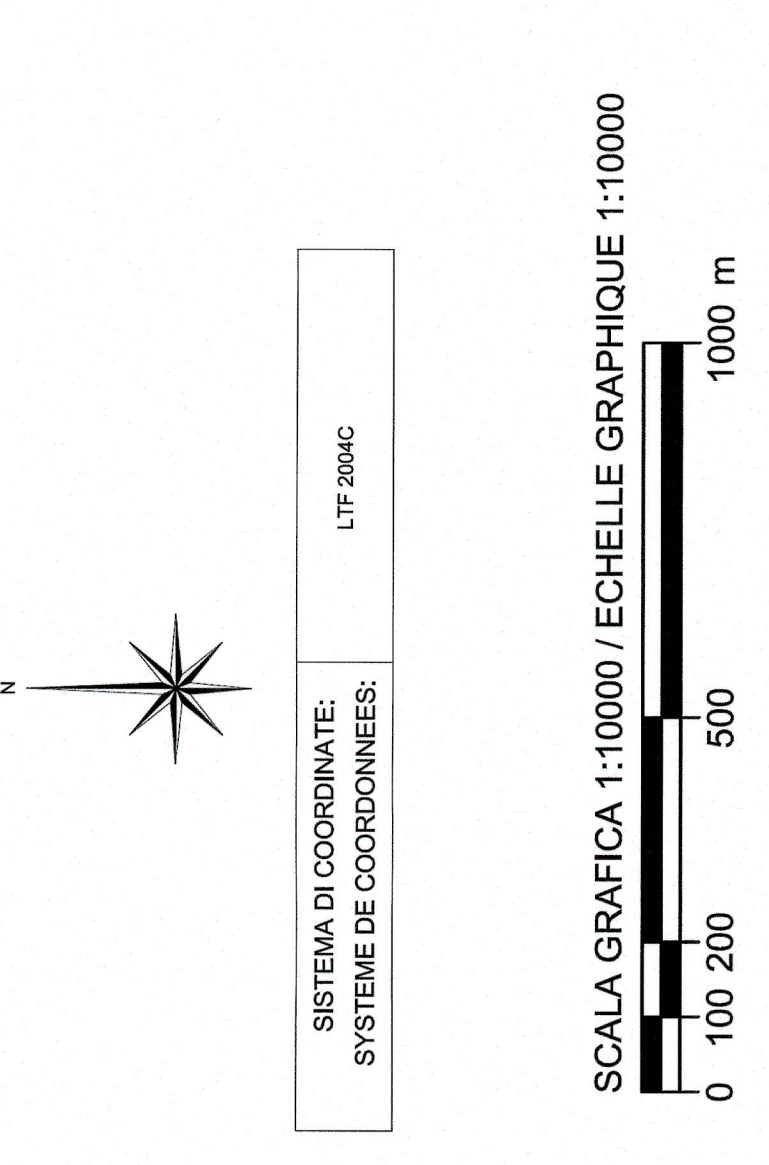

- LEGENDA / LEGENDE**
- Vertice Planimétrico / Sommits Planimétriques
 - ⊕ Vertice Altimétrico / Sommits Altimétriques
 - ⊕ Eitométrici / Hectométrés
 - ⊕ Chilométrici / Kilométrés
 - Denominazione Deviatolo / Denominatoin Appareil de Voie
 - L Lunghezza (m) / Longueur (m)
 - R Raggio (m) / Rayon (m)
 - Sv Sviluppo Curva Circolare / Longueur Courbe Circulaire
 - RP Lunghezza Chotride / Raccord Parabolico / Longueur Chotride (Raccordement Paraboliques)

HAISONIYON - TURIN / COLLEGAMENTO TORINO - LIONE
Partie commune franco-italienne
Section transfrontalière

NOUVELLE LIGNE LYON - TURIN - NOUVA LINEA TORINO LIONE
PARTIE COMMUNE FRANCO-ITALIENNE - PARTE COMUNE ITALO-FRANCESE

PARTIE IN TERRITORIO ITALIANO - PROGETTO IN VARIANTE
(OTTIMIZZAZIONE ALLA PRESERVAZIONE N. 255 DELLA DELIBERA CIPE 19/2015)
CUP C11J08000000 - PROGETTO DEFINITIVO
GENIE CIVIL - OPERE CIVILI

TRACES FERROVIAIRES L.N (PHASE 1) - TRACCIATI FERROVIARI L.N (FASE 1)
GEOMETRIE - GEOMETRIA
TRACÉ - TRACCIATO


TRACE GEOMETRIQUE VP 4 DE 4 (DE KM 53+000 A 63+990.20) -
KEY-PLAN DI TRACCIAMENTO BP 4 DI 4 (DA KM 53+000 A KM 63+990.20)


Emissione: 2015
Data: 11/11/2015

ESSELLE, ITALIA
1:10000

Progetto: TAV Torino-Lione, Progetto: TAV Turin-Lyon

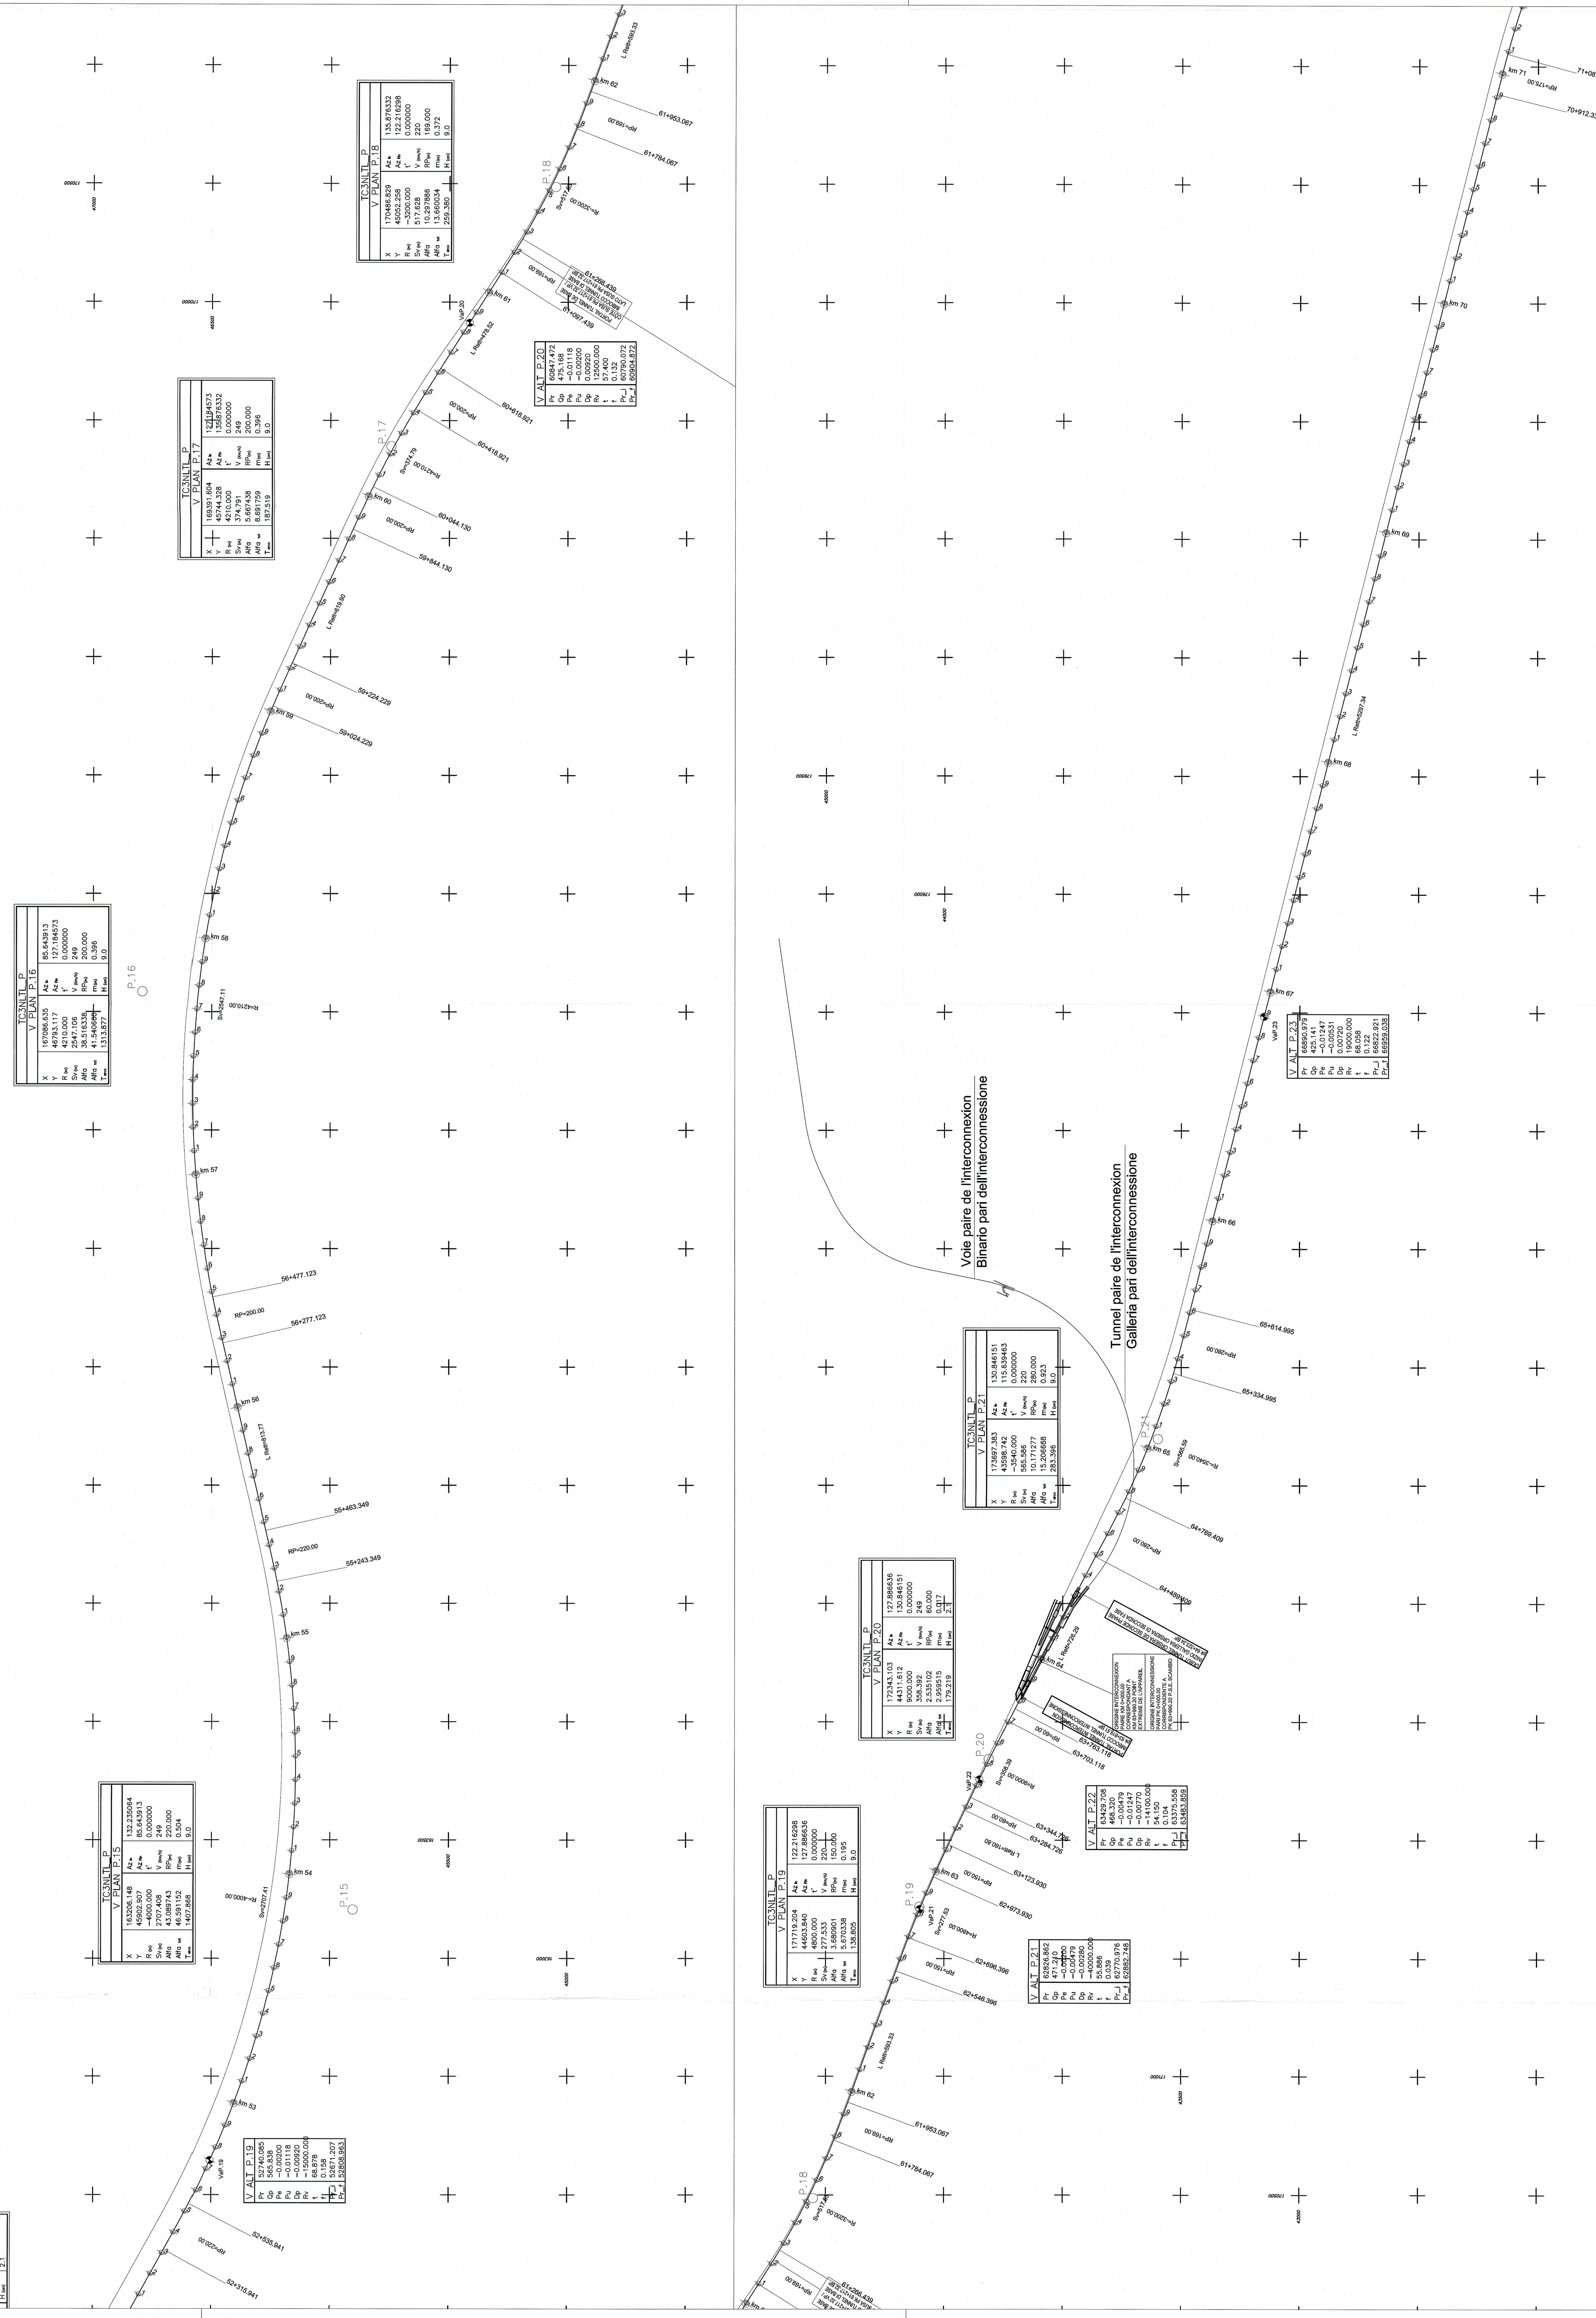












