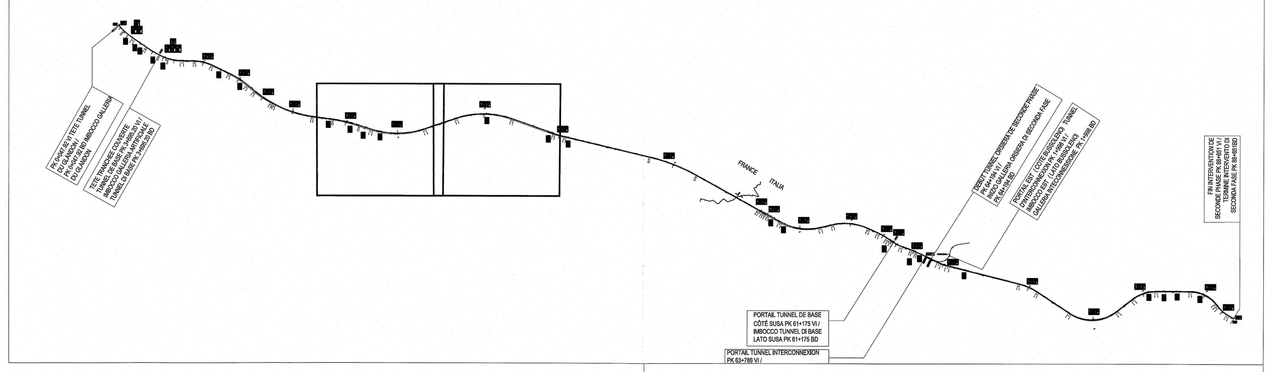

RAPPORTS DE REFERENCE / RELAZIONI DI RIFERIMENTO:
PRV-C3A-TS3-0270 Rapport technique du tracé / Relazione tecnica di tracciato
PRV-C3A-TS3-0280 Listings d'axes / Tabulati di tracciamento

VUES EN PLAN DE REFERENCE / PLANIMETRIE DI RIFERIMENTO:
PRV-C3A-TS3-0132 Tracé géométrique VP 1 de 4 / Key plan di tracciamento BP 1 di 4
PRV-C3A-TS3-0133 Tracé géométrique VP 2 de 4 / Key plan di tracciamento BP 2 di 4
PRV-C3A-TS3-0134 Tracé géométrique VP 3 de 4 / Key plan di tracciamento BP 3 di 4
PRV-C3A-TS3-0135 Tracé géométrique VP 4 de 4 / Key plan di tracciamento BP 4 di 4

SISTEMA DI COORDINATE: SYSTEME DE COORDONNEES:	LTF 2004C

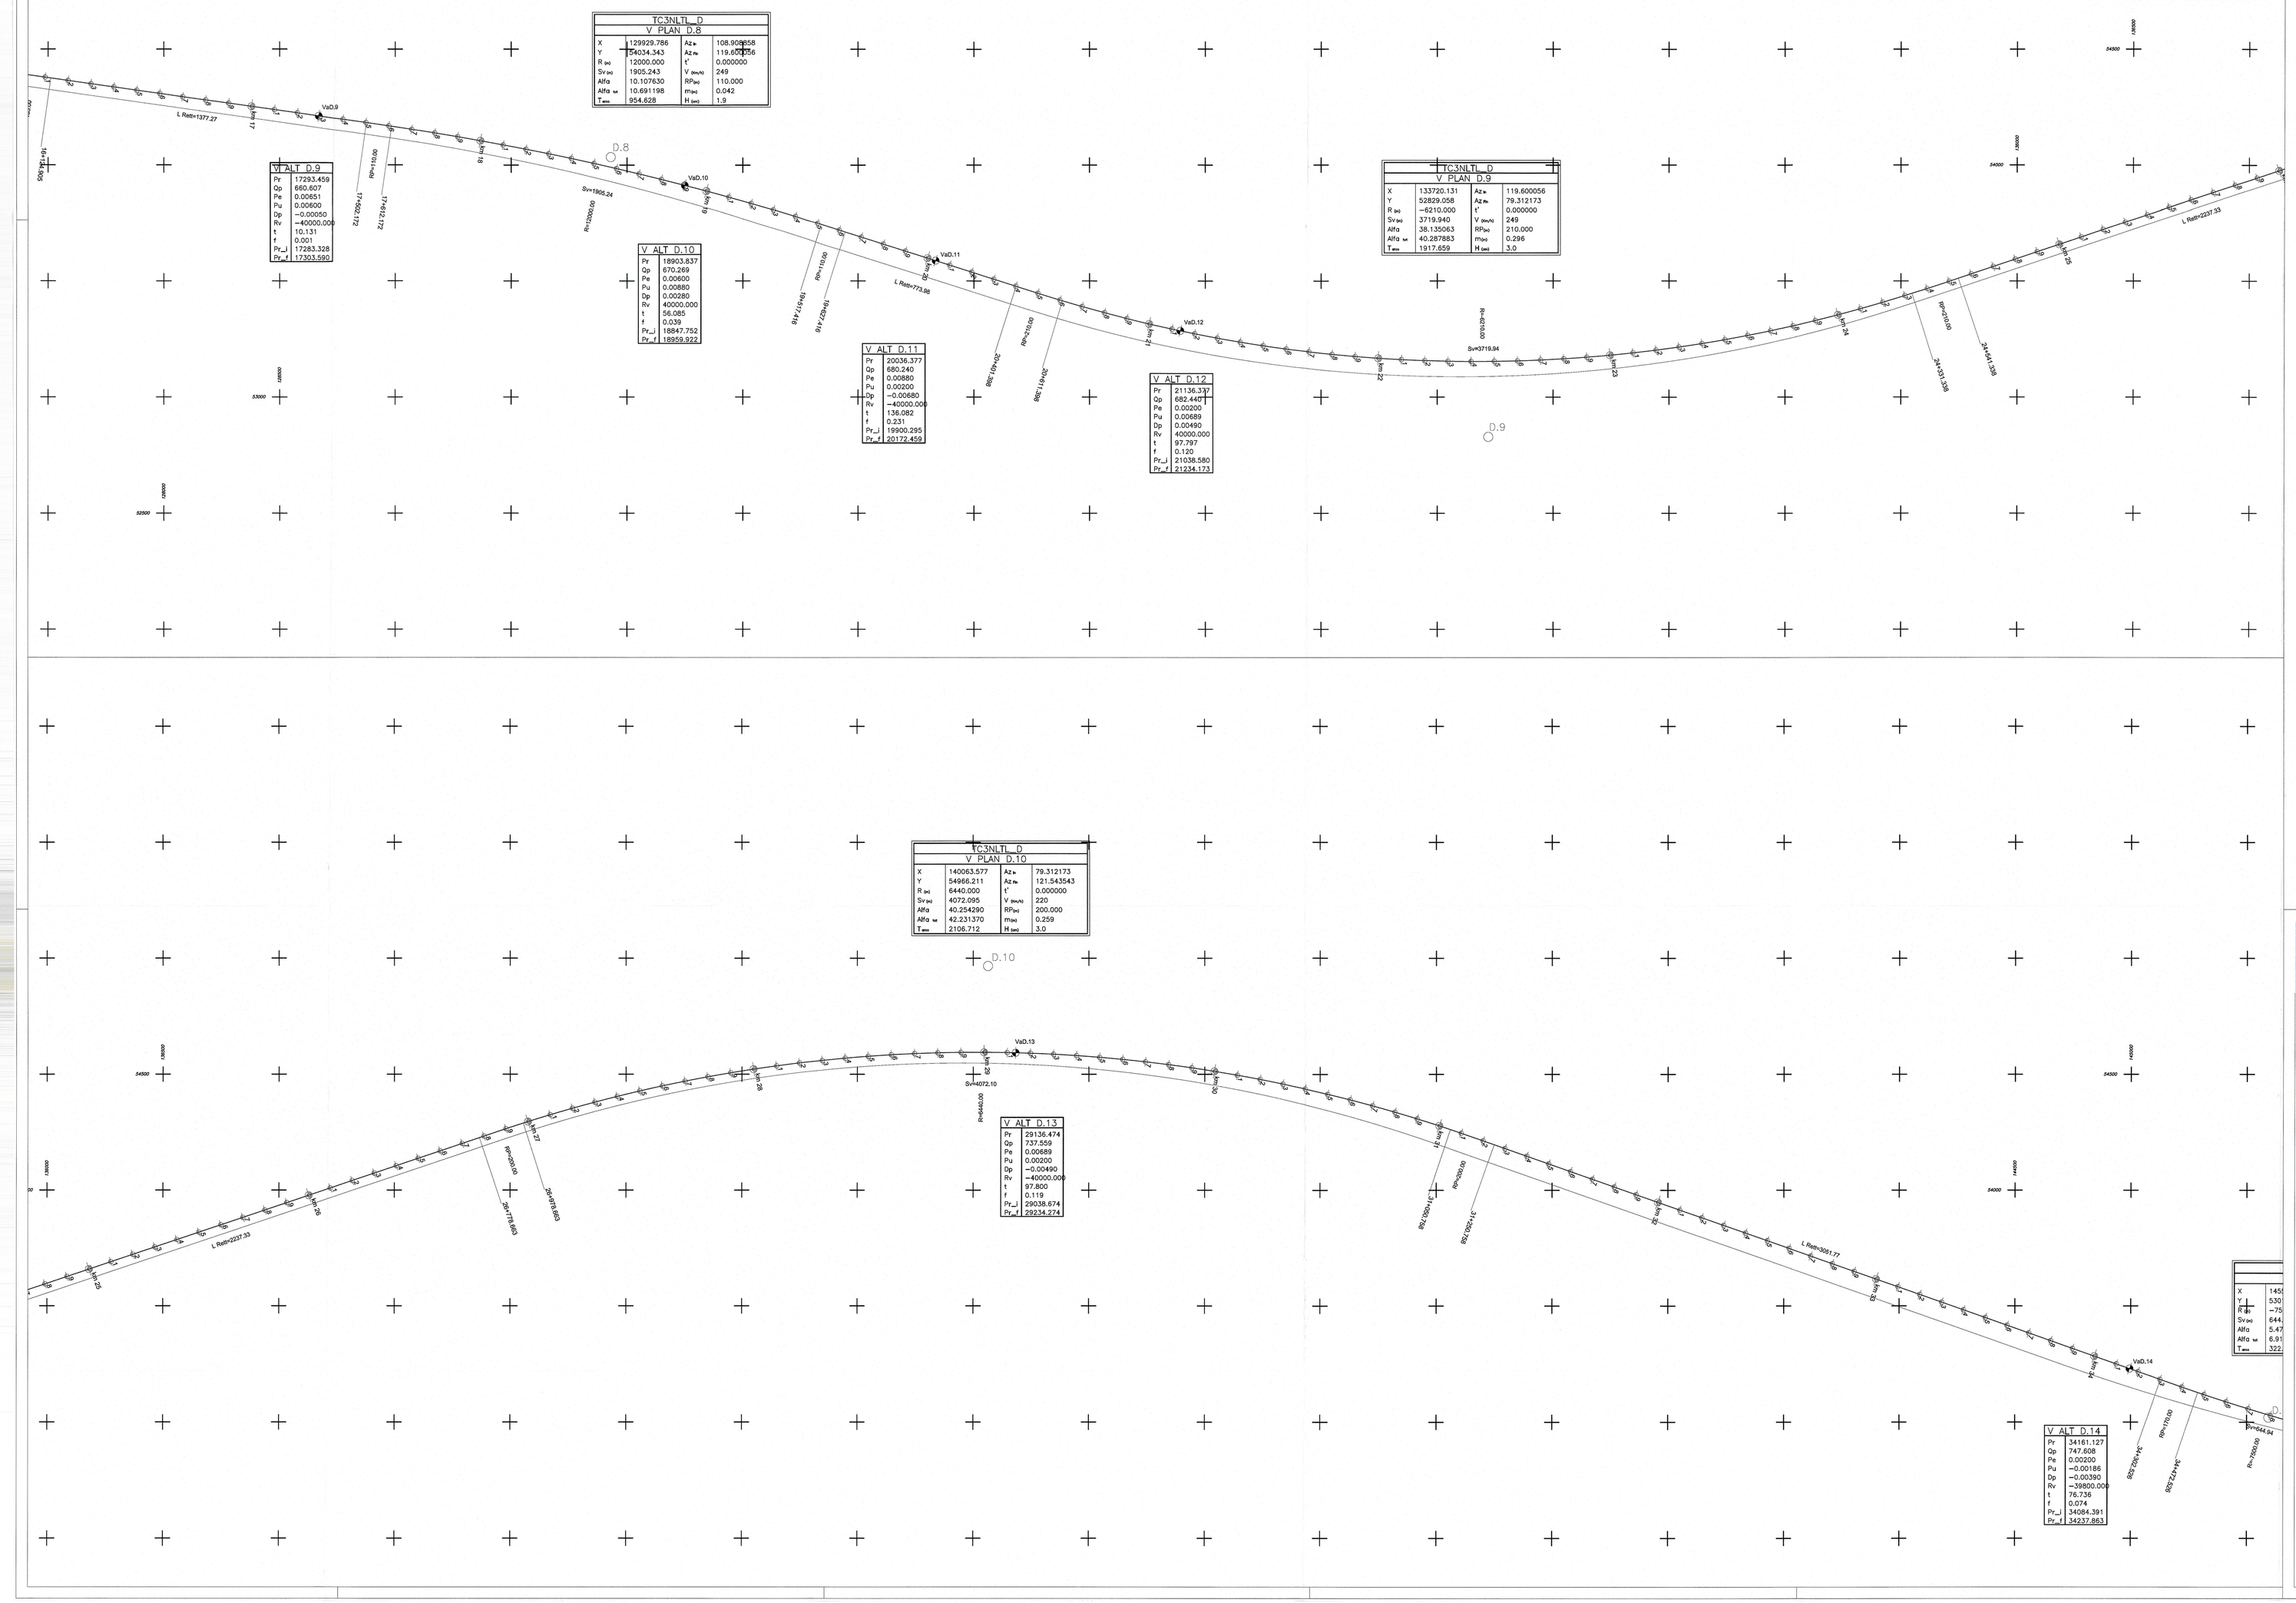

SCALA GRAFICA 1:10000 / ECHELLE GRAPHIQUE 1:10000

0 100 200 500 1000 m

LEGENDA / LEGENDE	
◯	Vertice Planimetrico / Sommets Planimétriques
◈	Vertice Altimetrico / Sommets Altimétriques
⊕	Ettometrici / Hectomètres
⊕	Chilometrici / Kilomètres
D101	Denominazione Deviatoio / Denomination Appareil de Voie
L	Lunghezza (m) / Longueur (m)
R	Raggio (m) / Rayon (m)
Sv	Sviluppo Curva Circolare / Longueur Courbe Circulaire
RP	Lunghezza Clotoide (Raccordo Parabolico) / Longueur Clothoïde (Raccordement Paraboliques)

LIAISON LYON - TURIN / COLLEGAMENTO TORINO - LIONE

Partie commune franco-italienne
Section transfrontalière

Parte comune italo-francese
Sezione transfrontaliera

NOUVELLE LIGNE LYON TURIN - NUOVA LINEA TORINO LIONE
PARTIE COMMUNE FRANCO-ITALIENNE - PARTE COMUNE ITALO-FRANCESE

PARTE IN TERRITORIO ITALIANO - PROGETTO IN VARIANTE
(OTTEMPERANZA ALLA PRESCRIZIONE N. 235 DELLA DELIBERA CIPE 19/2015)

CUP C11J05000030000 - PROGETTO DEFINITIVO

GENIE CIVIL - OPERE CIVILI
GEOMETRIE - GEOMETRIA
TRACE - TRACCIATO
TRACES FERROVIAIRES L.N (PHASE 1) - TRACCIATI FERROVIARI L.N (FASE 1)

TRACE GEOMETRIQUE VD 2 DE 4 (DU KM 17+000 A KM 34+000)- KEY-PLAN DI TRACCIAMENTO BD 2 DI 4 (DA KM 17+000 A KM 34+000)

Indice	Data / Data	Modifications / Modifiche	Etabli par / Concepito da	Vérifié par / Controllato da	Autorisé par / Autorizzato da
		Révision précédentes phase PD2 (0136_A) et PR (0286_A) Revisioni precedenti fase PD2 (0136_A) e PR (0286_A)			
B	27/05/2016	Première diffusion de la phase PRF-PRV Prima emissione della fase PRF-PRV	M. CLERICO (TOC)	F. MAGNORFI C. OGNIBENE	L. CHANTRON A. MORDASINI
C	21/09/2016	Révision suite aux commentaires TELT / Revisione a seguito commenti TELT	M. CLERICO (TOC)	F. MAGNORFI C. OGNIBENE	L. CHANTRON A. MORDASINI
D	19/10/2016	Passage au statut AP / Passaggio allo stato AP	M. CLERICO (TOC)	F. MAGNORFI C. OGNIBENE	L. CHANTRON A. MORDASINI
E	14/11/2016	Révision altimétrique S.d.S. Modane Revisione altimetrica A.d.S. Modane	M. CLERICO (TOC)	F. MAGNORFI C. OGNIBENE	L. CHANTRON A. MORDASINI

CODE DOC	P	R	V	C	3	A	T	S	3	0	1	3	8	E
	Phase / Fase			Sigle étude / Sigla			Émetteur / Emittente			Numéro				Indice

A	P	P	L	A
Statut / Stato			Type / Tipo	

ADRESSE GED INDIRIZZO GED	C3A	//	//	23	02	01	30	14

ÉCHELLE / SCALA
1:10000

TUNNEL EURALPIN LYON TURIN

TELT sas - Savoie Technolac - Bâtiment "Homère" - France)
13 allée du Lac de Constance - 73370 LE BOURGET DU LAC - France)
Tél.: +33 (0) 4.79.68.56.50 - Fax: +33 (0) 4.79.68.56.75
RCS Chambéry 439 556 952 - TVA: FR 03439556952
Propriété TELT Tous droits réservés - Proprietà TELT Tutti i diritti riservati

Ce projet est cofinancé par l'Union européenne (pour l'Italie).

Questo progetto è cofinanziato dall'Unione europea (Italia).