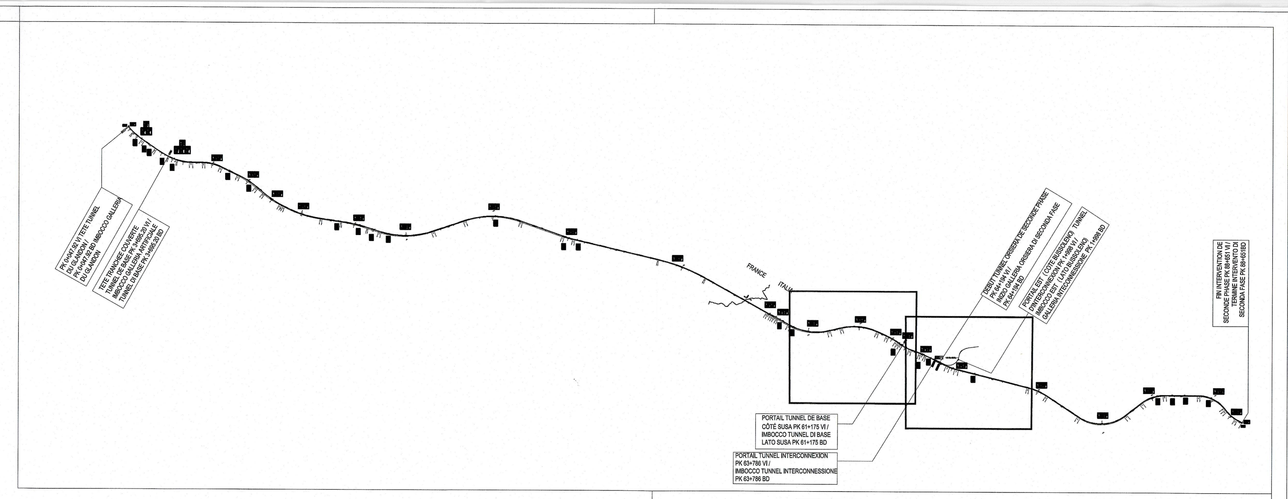

RAPPORTS DE REFERENCE / RELAZIONI DI RIFERIMENTO:
PRV-C3A-TS3-0270 Rapport technique du tracé / Relazione tecnica di tracciato
PRV-C3A-TS3-0280 Listings d'axes / Tabulati di tracciamento

VUES EN PLAN DE REFERENCE / PLANIMETRIE DI RIFERIMENTO:
PRV-C3A-TS3-0132 Tracé géométrique VP 1 de 4 / Key plan di tracciamento BP 1 di 4
PRV-C3A-TS3-0133 Tracé géométrique VP 2 de 4 / Key plan di tracciamento BP 2 di 4
PRV-C3A-TS3-0134 Tracé géométrique VP 3 de 4 / Key plan di tracciamento BP 3 di 4
PRV-C3A-TS3-0135 Tracé géométrique VP 4 de 4 / Key plan di tracciamento BP 4 di 4

VUES EN PLAN DE REFERENCE INTERCONNEXION PAIRE ET IMPAIRE / PLANIMETRIE DI RIFERIMENTOINTERCONNESSIONE PARI E DISPARI:

PRV-C3A-TS3-0011 Tracé géométrique de pk 0+000 a pk 1+700 / Key plan di tracciamento da pk 0+000 a pk 1+700
PRV-C3A-TS3-0012 Tracé géométrique de pk 1+500 a pare de Bussoleno / Key plan di tracciamento da pk 1+500 alla stazione di Bussoleno

N

SISTEMA DI COORDINATE: SYSTEME DE COORDONNEES:	LTF 2004C

SCALA GRAFICA 1:10000 / ECHELLE GRAPHIQUE 1:10000

0 100 200 500 1000 m

LEGENDA / LEGENDE

○	Vertice Planimetrico / Sommets Planimétriques
	Vertice Altimetrico / Sommets Altimétriques
	Ettometrici / Hectomètres
	Chilometrici / Kilomètres
D101	Denominazione Deviatoio / Denomination Appareil de Voie
L	Lunghezza (m) / Longueur (m)
R	Raggio (m) / Rayon (m)
Sv	Sviluppo Curva Circolare / Longueur Courbe Circulaire
RP	Lunghezza Clotoide (Raccordo Parabolico) / Longueur Clothoïde (Raccordement Paraboliques)

Voie impaire de l'interconnexion
Binario dispari dell'interconnessione

LIAISON LYON - TURIN / COLLEGAMENTO TORINO - LIONE

Partie commune franco-italienne
Section transfrontalière

Parte comune italo-francese
Sezione transfrontaliera

NOUVELLE LIGNE LYON TURIN - NUOVA LINEA TORINO LIONE
PARTIE COMMUNE FRANCO-ITALIENNE - PARTE COMUNE ITALO-FRANCESE

PARTE IN TERRITORIO ITALIANO - PROGETTO IN VARIANTE
(OTTEMPERANZA ALLA PRESCRIZIONE N. 235 DELLA DELIBERA CIPE 19/2015)
CUP C11J05000003000 - PROGETTO DEFINITIVO

GENIE CIVIL - OPERE CIVILI

GEOMETRIE - GEOMETRIA
TRACE - TRACCIATO
TRACES FERROVIAIRES L.N (PHASE 1) - TRACCIATI FERROVIARI L.N (FASE 1)

TRACE GEOMETRIQUE VD 4 DE 4 - (DU KM 53+000 A KM 63+731.00)
KEY-PLAN DI TRACCIAMENTO BD 4 DI 4 (DA KM 53+000 A KM 63+731.00)

Indice	Date / Data	Modifications / Modifiche	Établi par / Compétée de	Vérifié par / Controllato da	Autorisé par / Autorizzato da
		Révision précédente phase PD2 (0146_A) et PR (0275_A) Revisioni precedenti fase PD2 (0146_A) e PR (0275_A)			
B	27/05/2016	Première diffusion de la phase PRF-PRV Prima emissione della fase PRF-PRV	M. CLERICO (TCC)	F. MAGNIORFI C. GONBENE	L. CHANTRON A. MORDASINI
C	21/09/2016	Révision suite aux commentaires TELT / Revisione a seguito commenti TELT	M. CLERICO (TCQ)	F. MAGNORFI C. GONBENE	L. CHANTRON A. MORDASINI
D	28/10/2016	Révision General / Revisione Generale	M. CLERICO (TCQ)	F. MAGNORFI C. GONBENE	L. CHANTRON A. MORDASINI
E	14/11/2016	Mise à jour Pk portail tunnel Interconnexion / Aggiornato Pk Imbocco tunnel d'interconnessione	M. CLERICO (TCQ)	F. MAGNORFI	L. CHANTRON A. MORDASINI

CODE DOC	P	R	V	C	3	A	T	S	3	0	1	4	0	E	A	P	P	L	A
	Phase / Fase			Sigle étude / Sigla			Émetteur / Emittente			Numero				Indice	Status / Stato		Type / Tipo		

ADRESSE GED INDIRIZZO GED	C3A	//	//	23	02	01	30	16

ÉCHELLE / SCALA 1:10000

TUNNEL EURALPIN LYON TURIN

TELT sas - Savoie Technolac - Bâtiment "Hombre" -
13 allée du Lac de Constance - 73370 LE BOURGET DU LAC (France)
TEL(+33) (0) 4.79.68.56.50 - Fax: +33 (0) 4.79.68.56.75
RCS Chambery 439 556 952 - TVA FR 034356952
Propriété TELT Tous droits réservés - Proprietà TELT Tutti i diritti riservati

Ce projet est cofinancé par l'Union européenne
Questo progetto è cofinanziato dall'Unione europea