

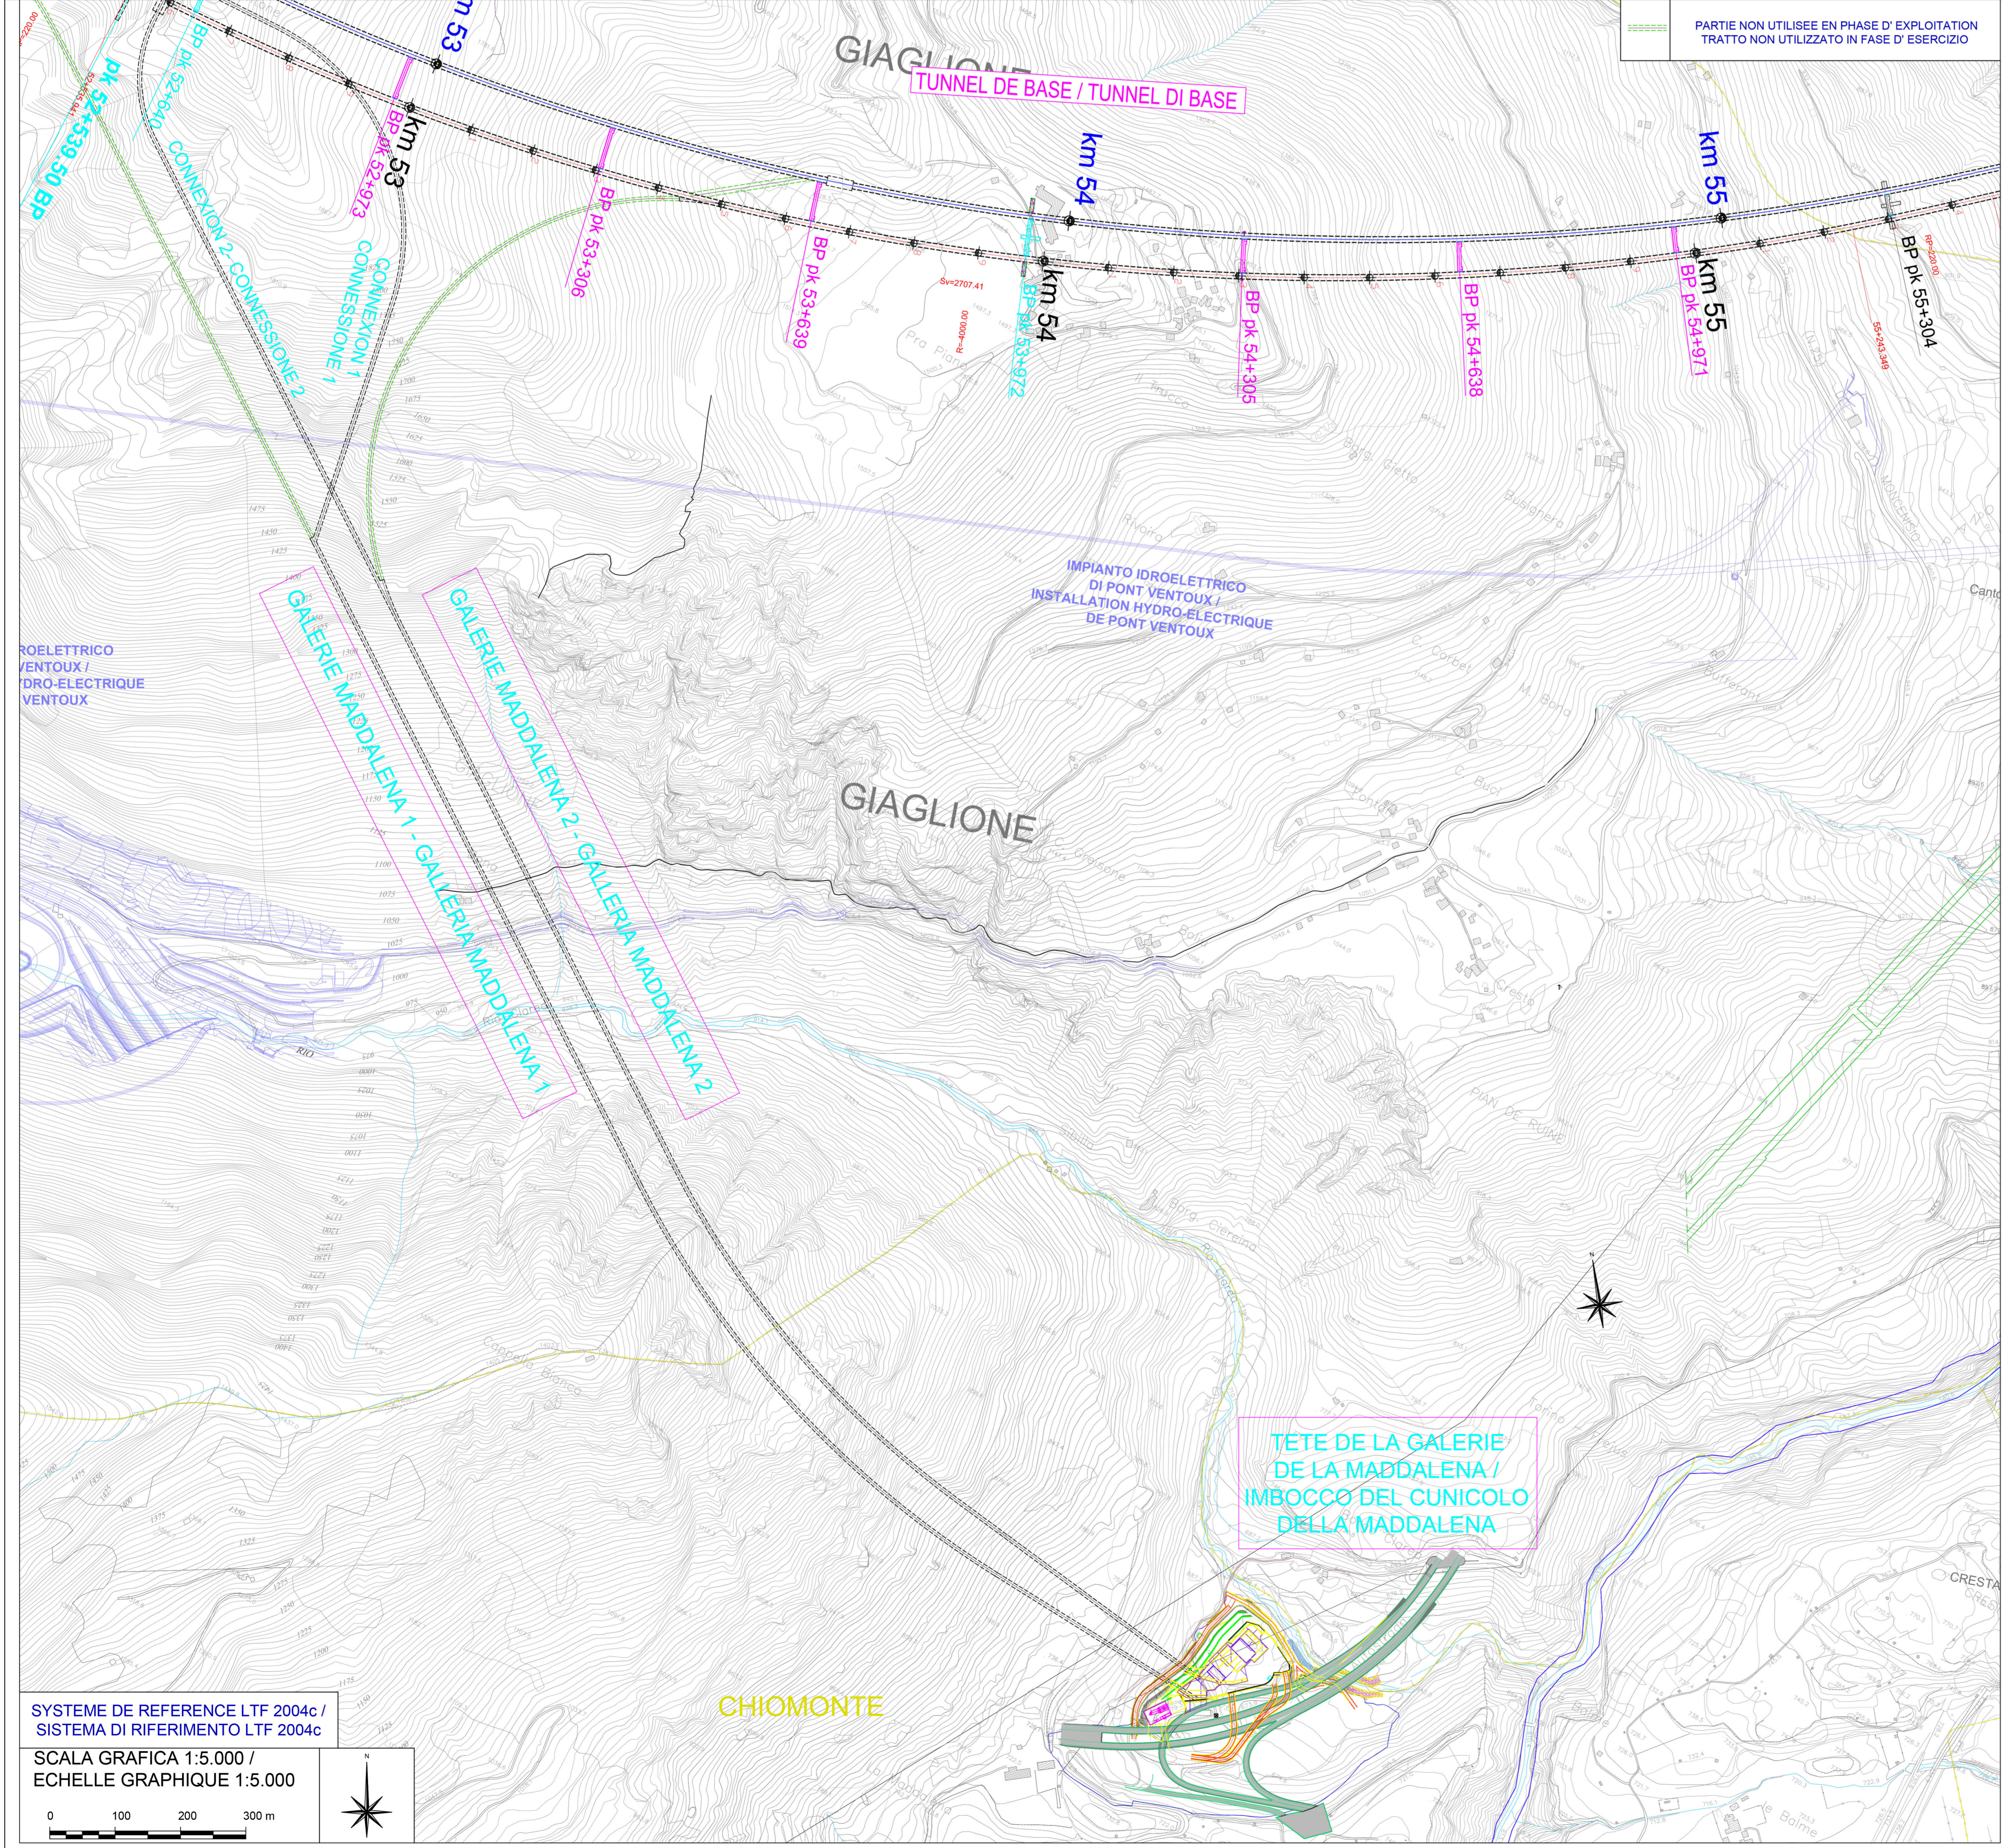


PK	52+450.00	52+500.00	52+550.00	52+600.00	52+650.00	52+700.00	52+750.00	52+800.00	52+850.00	52+900.00	52+950.00	53+000.00	53+050.00	53+100.00	53+150.00	53+200.00	53+250.00	53+300.00	53+350.00	53+400.00	53+450.00	53+500.00	53+550.00	53+600.00	53+650.00	53+700.00	53+750.00	53+800.00	53+850.00	53+900.00	53+950.00	54+000.00	54+050.00	54+100.00	54+150.00	54+200.00	54+250.00	54+300.00	54+350.00	54+400.00	54+450.00	54+500.00	54+550.00	54+600.00	54+650.00	54+700.00	54+750.00	54+800.00	54+850.00	54+900.00	54+950.00	55+000.00	55+050.00	55+100.00	55+150.00	55+200.00	55+250.00	55+300.00	55+350.00	55+400.00	55+450.00	
Altitude (m)	566.422	566.322	566.222	550.022

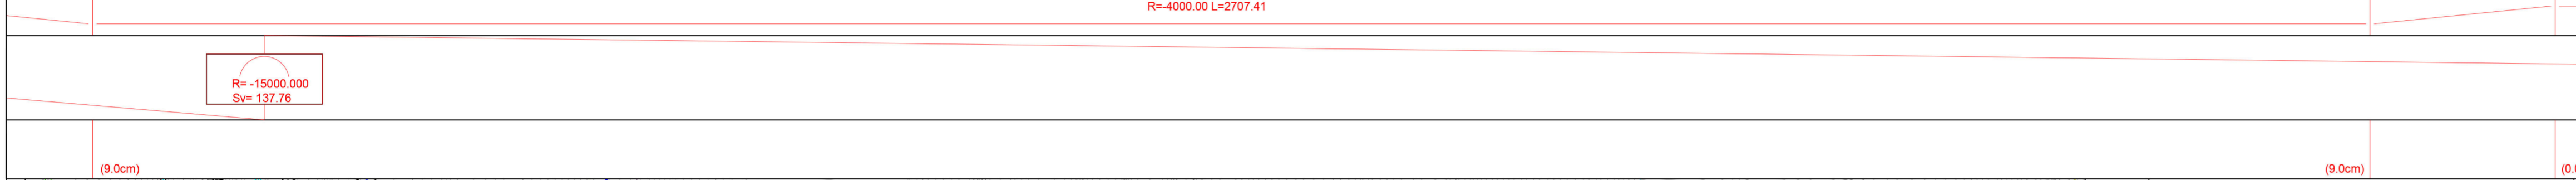

COTES PROJET (Niveau 0 IN3278-Tome I) / QUOTE PROGETTO (Piano del ferro)	
COTES TERRAIN / QUOTE TERRENO	
HECTOMETRES/ETOMETRICHE	0+00
DIST. PARTIEL / DIST. PARZIALI	50.00
DISTANCES CUMULEES / PROGRESSIVE	
TRACE EN PLAN / ANDAMENTO PLANIMETRICO	
PENTE / LIVELLETTA	
DEVERS (INS. DE DEVERS) / SOPRAELEVAZIONE (INS. DI SOPRAELEVAZIONE)	
COMMUNE / COMUNE	

COTES PROJET (Niveau 0 IN3278-Tome I) / QUOTE PROGETTO (Piano del ferro)	
COTES TERRAIN / QUOTE TERRENO	
HECTOMETRES/ETOMETRICHE	0+00
DIST. PARTIEL / DIST. PARZIALI	50.00
DISTANCES CUMULEES / PROGRESSIVE	
TRACE EN PLAN / ANDAMENTO PLANIMETRICO	
PENTE / LIVELLETTA	
DEVERS (INS. DE DEVERS) / SOPRAELEVAZIONE (INS. DI SOPRAELEVAZIONE)	
COMMUNE / COMUNE	

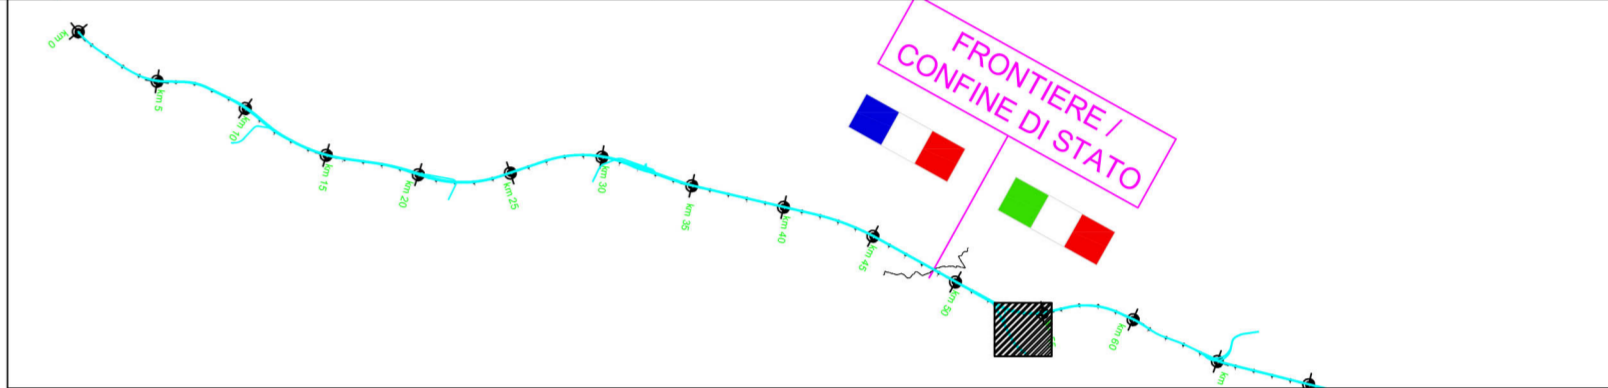

RAPPORTS DE REFERENCE / RELAZIONI DI RIFERIMENTO:	
PRV_C3A_23-02-00_0270 Rapport technique du tracé / Relazione tecnica di tracciato	PRV_C3A_23-02-00_0280 Listings axes / Tabulati di tracciamento
VUES EN PLAN DE REFERENCE / PLANIMETRIE DI RIFERIMENTO:	
PRV_C3A_23-02-01_0132 Tracé géométrique VP 1 de 4 / Key plan of tracciamento BP 1 di 4	PRV_C3A_23-02-01_0133 Tracé géométrique VP 2 de 4 / Key plan of tracciamento BP 2 di 4
PRV_C3A_23-02-01_0134 Tracé géométrique VP 3 de 4 / Key plan of tracciamento BP 3 di 4	PRV_C3A_23-02-01_0135 Tracé géométrique VP 4 de 4 / Key plan of tracciamento BP 4 di 4
VUES EN PLAN DE REFERENCE / PLANIMETRIE DI RIFERIMENTO:	
Tunnel de Base - Galerie Maddalena 1 - géométrie / Tunnel di Base - Galleria Maddalena 1 - geometria	PRV_C3A_26-48-10_3803 Vue en plan général / Planimetria generale
PRV_C3A_26-48-10_3810 Profili en long général / Profilo longitudinale generale	PRV_C3A_26-48-10_3811 Vue en plan 2 de 3 / Planimetria 2 di 3
PRV_C3A_26-48-10_3812 Vue en plan 3 de 3 / Planimetria 3 di 3	PRV_C3A_26-48-10_3804 Profili en long général / Profilo longitudinale generale
PRV_C3A_26-48-10_3813 Profili en long 1 de 3 / Profilo longitudinale 1 de 3	PRV_C3A_26-48-10_3814 Profili en long 2 de 3 / Profilo longitudinale 2 de 3
PRV_C3A_26-48-10_3815 Profili en long 3 de 3 / Profilo longitudinale 3 de 3	
Tunnel de Base - Galerie Maddalena 2 - géométrie / Tunnel di Base - Galleria Maddalena 2 - geometria	
PRV_C3A_26-48-11_7520 Vue en plan général / Planimetria generale	PRV_C3A_26-48-11_7524 Profili en long général / Profilo longitudinale generale

LEGENDE/LEGENDA	
	LIMITES COMMUNALES / CONFINI COMUNALI
	ASSE VOIE IMPAIRE / ASSE BINARIO DISPARI
	ASSE VOIE PAIRE / ASSE DE REFERENCE PD / ASSE BINARIO PARI / ASSE DI RIFERIMENTO PD
	POINT DE TANGENCE (ASSE VOIE PAIRE) / PUNTO DI TANGENZA (ASSE BINARIO PARI)
	TUNNEL / GALLERIA
	RAMEAUX R0 / RAMO R0
	RAMEAUX R1 / RAMO R1
	RAMEAUX R1-2 / RAMO R1-2
	RAMEAUX R0-2 / RAMO R0-2

LAISON LYON - TURIN / COLLEGAMENTO TORINO - LIONE

Partie commune franco-italienne / Parte comune italo-francese
Sezione transfrontalière / Sezione transfrontaliera

NOUVELLE LIGNE LYON TURIN - NUOVA LINEA TORINO LIONE
PARTIE COMMUNE FRANCO-ITALIENNE - PARTE COMUNE ITALO-FRANCOISE

PARTE IN TERRITORIO ITALIANO - PROGETTO IN VARIANTE
(OTTEMPERANZA ALLA PRESCRIZIONE N. 235 DELLA DELIBERA CIPE 19/2015)

CUP C11J0500030001 - PROGETTO DEFINITIVO

GENIE CIVIL - OPERE CIVILI

GEOMETRIE - GEOMETRIA
TRACE - TRACCIATO
TRACES FERROVIAIRES LN (PHASE 1) - TRACCIATI FERROVIARI LN (FASE 1)

VUE EN PLAN GENERALE DE PK 52+500 A PK 55+100 -
PLANIMETRIA GENERALE DA PK 52+500 A PK 55+100

Indice	Date / Data	Modifications / Modifiche	Établi par / Concepito da	Vérifié par / Controllato da	Autorisé par / Autorizzato da
		Revisions précédentes phase P22 (0210_01a PR (0204_A) / Revisioni precedenti fase P22 (0210_01a PR (0204_A))			
C	11/11/2016	Première diffusion de la phase PRV / Prima emissione della fase PRV	M. CLERICO (TCC)	F. MAGNORFI / C. COGNIBENE	L. CHANTRON / A. MORGARINI
D	12/01/2017	Révision suite aux commentaires TELT / Revisione a seguito commenti TELT	M. CLERICO (TCC)	F. MAGNORFI / C. COGNIBENE	L. CHANTRON / A. MORGARINI

CODE PRV C 3 A T S 3 0 2 1 0 D A P P L A
DOC Phase / Fase Site états / Stile Exécuté / Esecuzione Numéro / Numero Indice State / Stato Type / Tipo

ADDRESS / GED INDRIZZO / GED C/A # # 23 02 03 20 38

ÉCHELLE / SCALA
1/5000

TEL: +33 (0) 4 79 68 56 50 - Fax: +33 (0) 4 79 68 56 75
 RCS: Chauxvilliers 439 556 952 - TVA: FR 0430556952
 Propriété TELT Tous droits réservés - Propriété TELT Tutti i diritti riservati

SYSTEME DE REFERENCE LTF 2004c / SISTEMA DI RIFERIMENTO LTF 2004c

SCALA GRAFICA 1:5.000 / ECHELLE GRAPHIQUE 1:5.000