
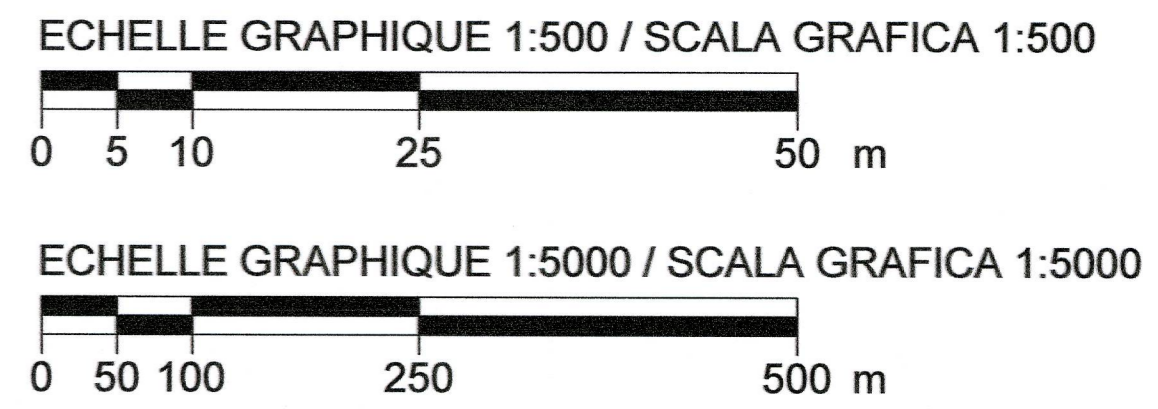


DECLIVITE / LIVELLETTA DIS. P. M.
DISTANCES CUMULEES / PROGRESSIVE

8107.39
-90.67
-0.011184

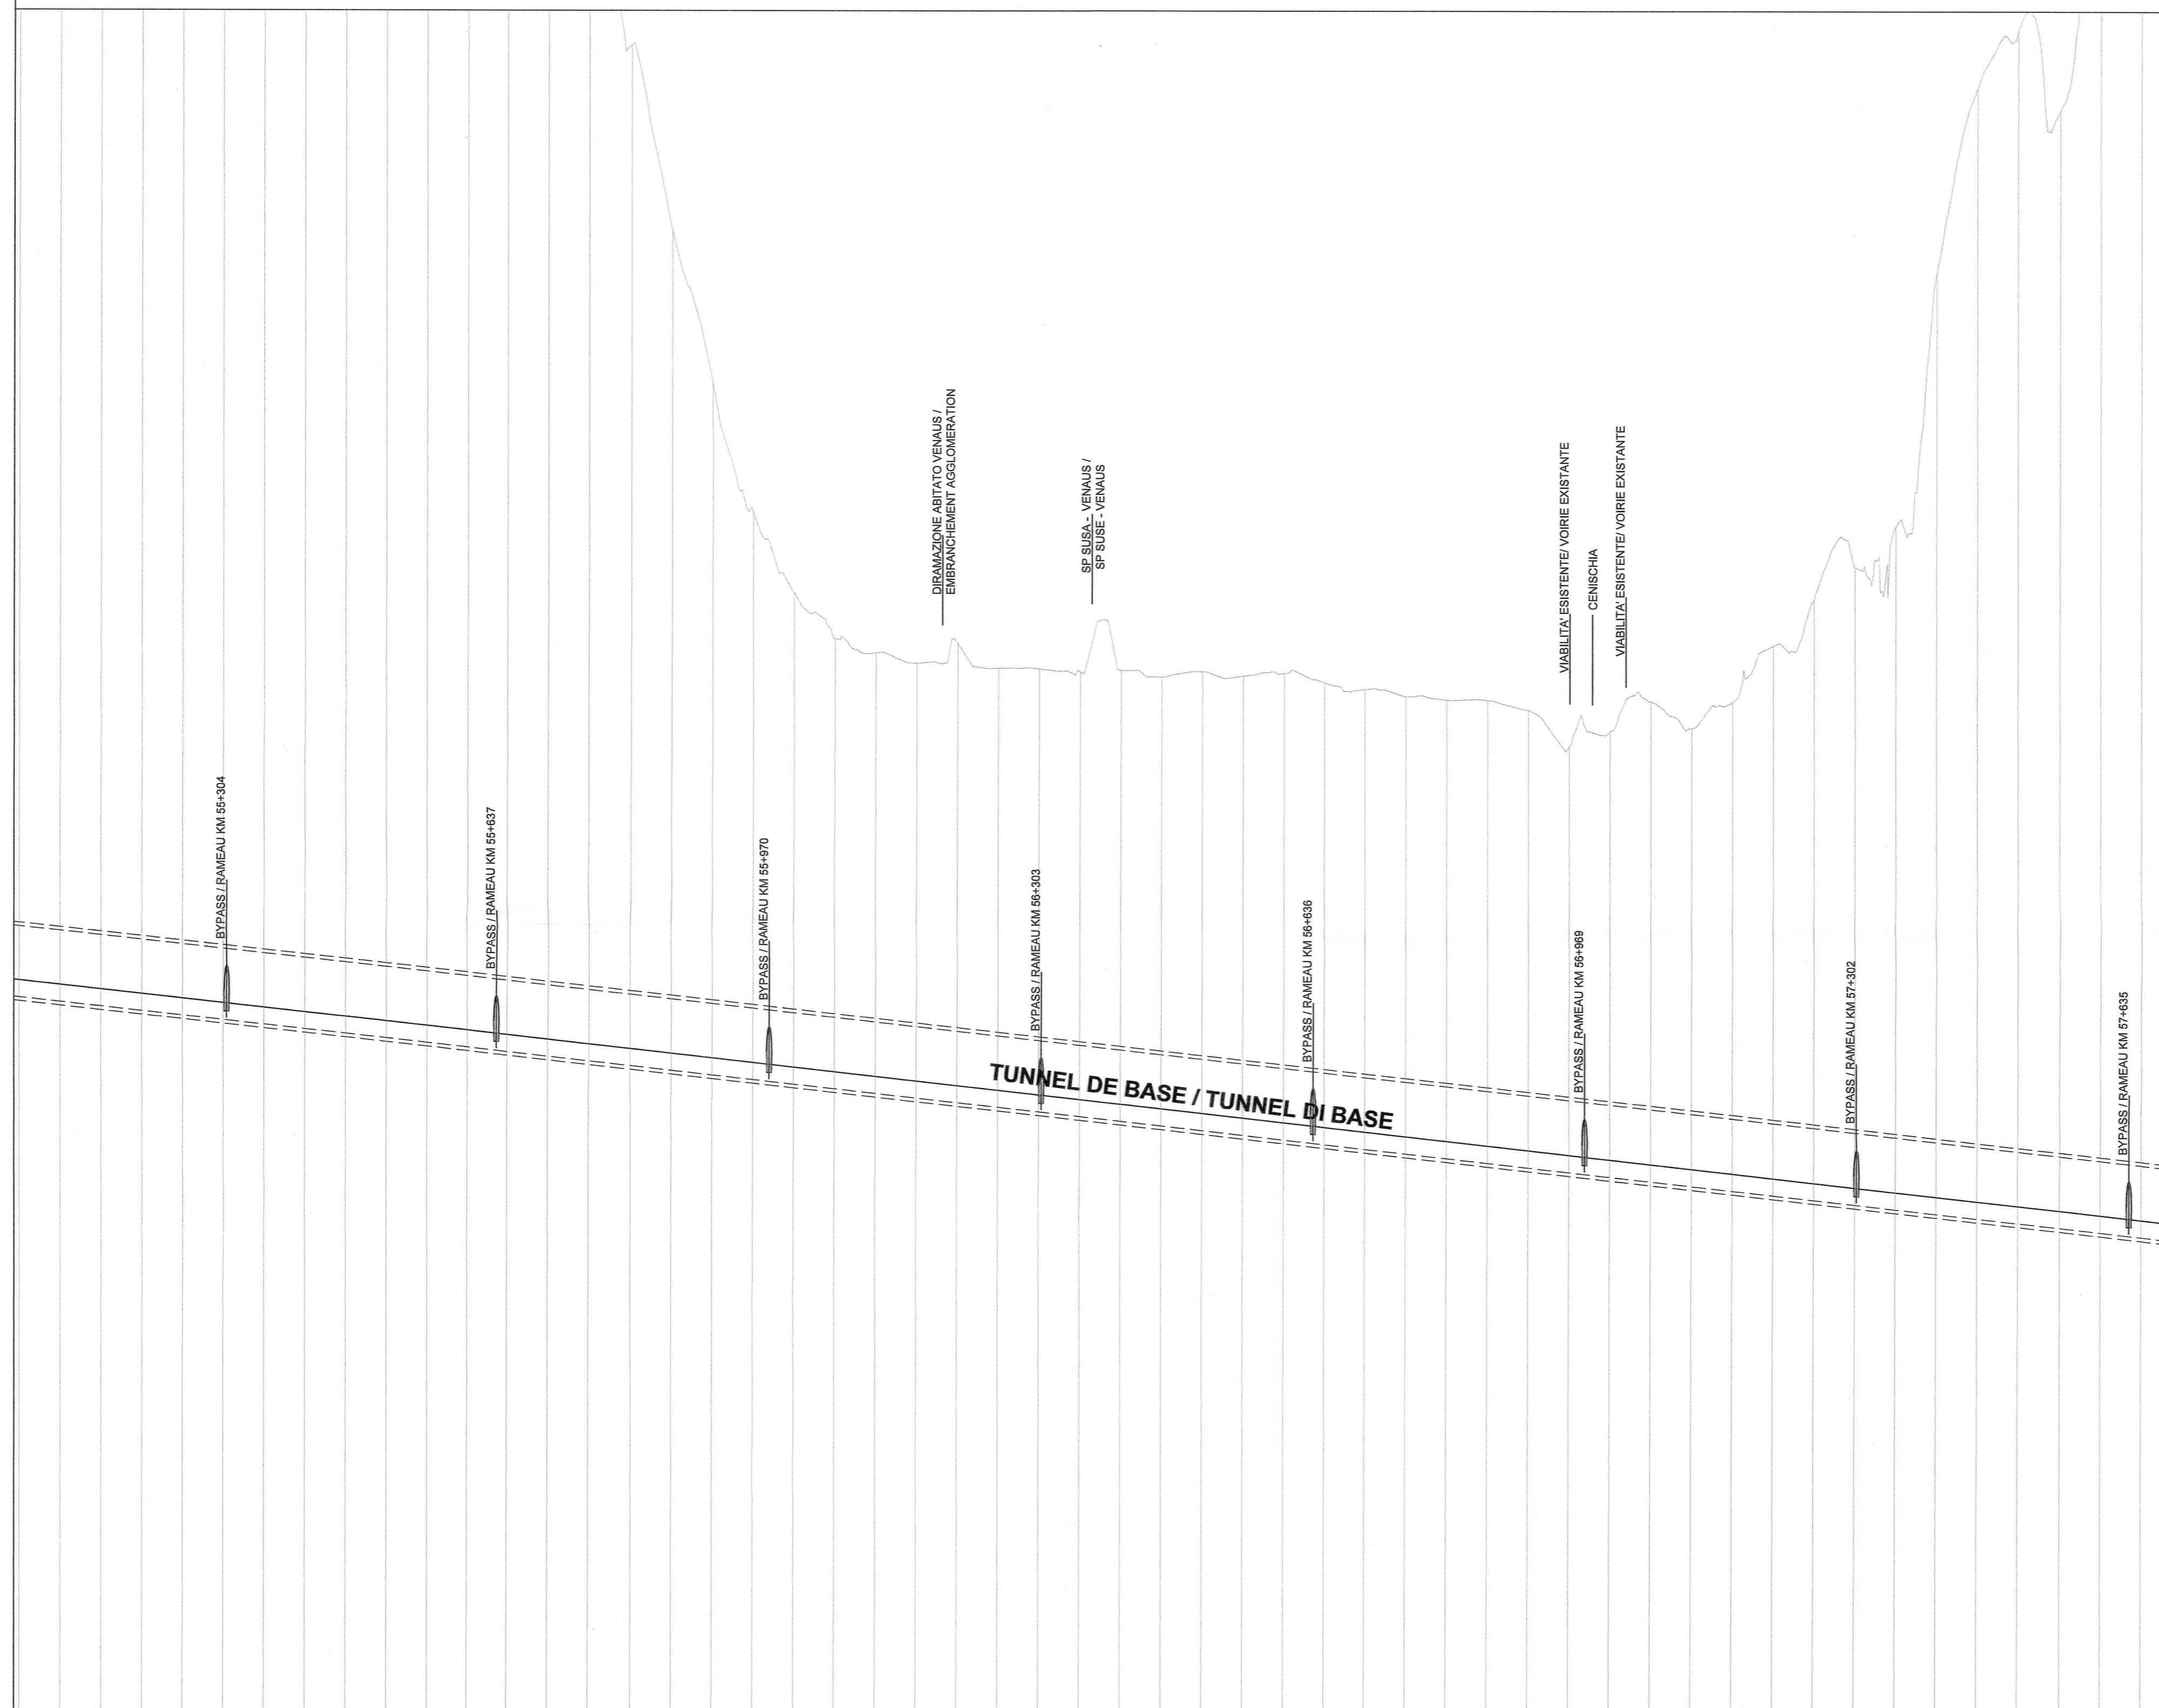

RAPPORTS DE REFERENCE / RELAZIONI DI RIFERIMENTO:
PRV-C3A-TS3-0270 Rapport technique du tracé / Relazione tecnica di tracciato
PRV-C3A-TS3-0280 Listings d'axes / Tabulati di tracciamento
VUES EN PLAN DE REFERENCE / PLANIMETRIE DI RIFERIMENTO:
PRV-C3A-TS3-0132 Tracé géométrique VP 1 de 4 / Key plan di tracciamento BP 1 di 4
PRV-C3A-TS3-0133 Tracé géométrique VP 2 de 4 / Key plan di tracciamento BP 2 di 4
PRV-C3A-TS3-0134 Tracé géométrique VP 3 de 4 / Key plan di tracciamento BP 3 di 4
PRV-C3A-TS3-0135 Tracé géométrique VP 4 de 4 / Key plan di tracciamento BP 4 di 4

LAISON LYON - TURIN / COLLEGAMENTO TORINO - LIONE
Partie commune franco-italienne / Parte comune italo-francese
Section transfrontalière / Sezione transfrontaliera

NOUVELLE LIGNE LYON TURIN - NUOVA LINEA TORINO LIONE
PARTIE COMMUNE FRANCO-ITALIENNE - PARTE COMUNE ITALO-FRANCESE

PARTIE IN TERRITORIO ITALIANO - PROGETTO IN VARIANTE
(OTTEMPERANZA ALLA PRESCRIZIONE N. 235 DELLA DELIBERA CIPE 19/2015)

CUP C11J0500030001 - PROGETTO DEFINITIVO
GENIE CIVIL - OPERE CIVILI

GEOMETRIE - GEOMETRIA
TRACE - TRACCIATO
TRACES FERROVIAIRES LN - PROFILS EN LONG (PHASE1) -
TRACCIATI FERROVIARI LN - PROFILI (FASE 1)

PROFIL EN LONG VOIE PAIRE DU pk 55+050 A pk 57+650
PROFILO LONGITUDINALE BINARIO PARI DA pk 55+050 A pk 57+650

Indice	Date / Data	Modifications / Modifiche	Etabli par / Concepito da	Vérifié par / Controllato da	Autorisé par / Autorizzato da
		Révisions précédentes phase PD2 (0104_B) et PR (0052_B) Revisioni precedenti fase PD2 (0104_B) e PR (0052_B)			
C	27/06/2016	Première diffusion de la phase PRF-PR Prima emissione della fase PRF-PRV	M. CLERICO (TCC)	F. MAGNORFI C. OGNIBENE	L. CHANTRON A. MORDASINI
D	21/09/2016	Rédaction suite aux commentaires TELT / Revisione a seguito commenti TELT	M. CLERICO (TCC)	F. MAGNORFI C. OGNIBENE	L. CHANTRON A. MORDASINI

CODE DOC: P R V C 3 A T S 3 0 1 6 4 D A P P L A
Phase / Fase: Signé et/ou / Signa / Firmato: Numéro: Indice: Statut / Stato: Type / Tipo:

ADRESSE GED / INDIRIZZO GED: C3A # # 23 82 04 40 25

ÉCHELLE / SCALA: 1:5000/1:500

TELT sas - Savoie TechnoLab - Bâtiment "Homère"
13 allée du Lac de Condamine - 73370 LE BOURGET DU LAC (France)
Tél: +33 (0) 4 79 68 56 50 - Fax: +33 (0) 4 79 68 56 75
RCS Chambéry 439 556 952 - TVA FR 0343956962
Propriété TELT Tous droits réservés - Propriété TELT Tutti i diritti riservati

TUNNEL EURALPIN LYON - TURIN

COMMUNE / COMUNE	VENAUS	
COTES PROJET (Niveau 0 IN3278-Tome I) QUOTE PROGETTO (Piano del ferro)	826.325-540.005	826.325-540.005
COTES TERRAIN / QUOTE TERRENO	104.821-539.446	104.821-539.446
HECTOMETRES/METRICHE	55+100.00	55+100.00
DIST. PARTIEL / DIST. PARZIALI	50.00	50.00
DISTANCES CUMULEES / PROGRESSIVE	55+050.00	55+050.00
TRACE EN PLAN / ANDAMENTO PLANIMETRICO	CL=220.00	CL=220.00