
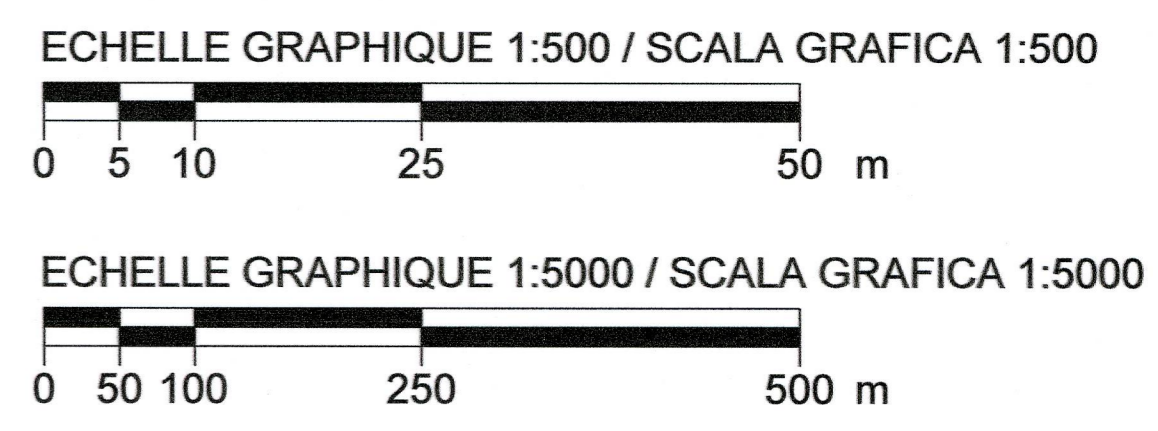


DECLIVITE / LIVELLETTA DIS
DISTANCES CUMULEES / PROGRESSIVE

RAPPORTS DE REFERENCE / RELAZIONI DI RIFERIMENTO:
PRV-C3A-TS3-0270 Rapport technique du tracé / Relazione tecnica di tracciato
PRV-C3A-TS3-0280 Listings d'axes / Tabulati di tracciamento
VUES EN PLAN DE REFERENCE / PLANIMETRIE DI RIFERIMENTO:
PRV-C3A-TS3-0132 Tracé géométrique VP 1 de 4 / Key plan di tracciamento BP 1 di 4
PRV-C3A-TS3-0133 Tracé géométrique VP 2 de 4 / Key plan di tracciamento BP 2 di 4
PRV-C3A-TS3-0134 Tracé géométrique VP 3 de 4 / Key plan di tracciamento BP 3 di 4
PRV-C3A-TS3-0135 Tracé géométrique VP 4 de 4 / Key plan di tracciamento BP 4 di 4

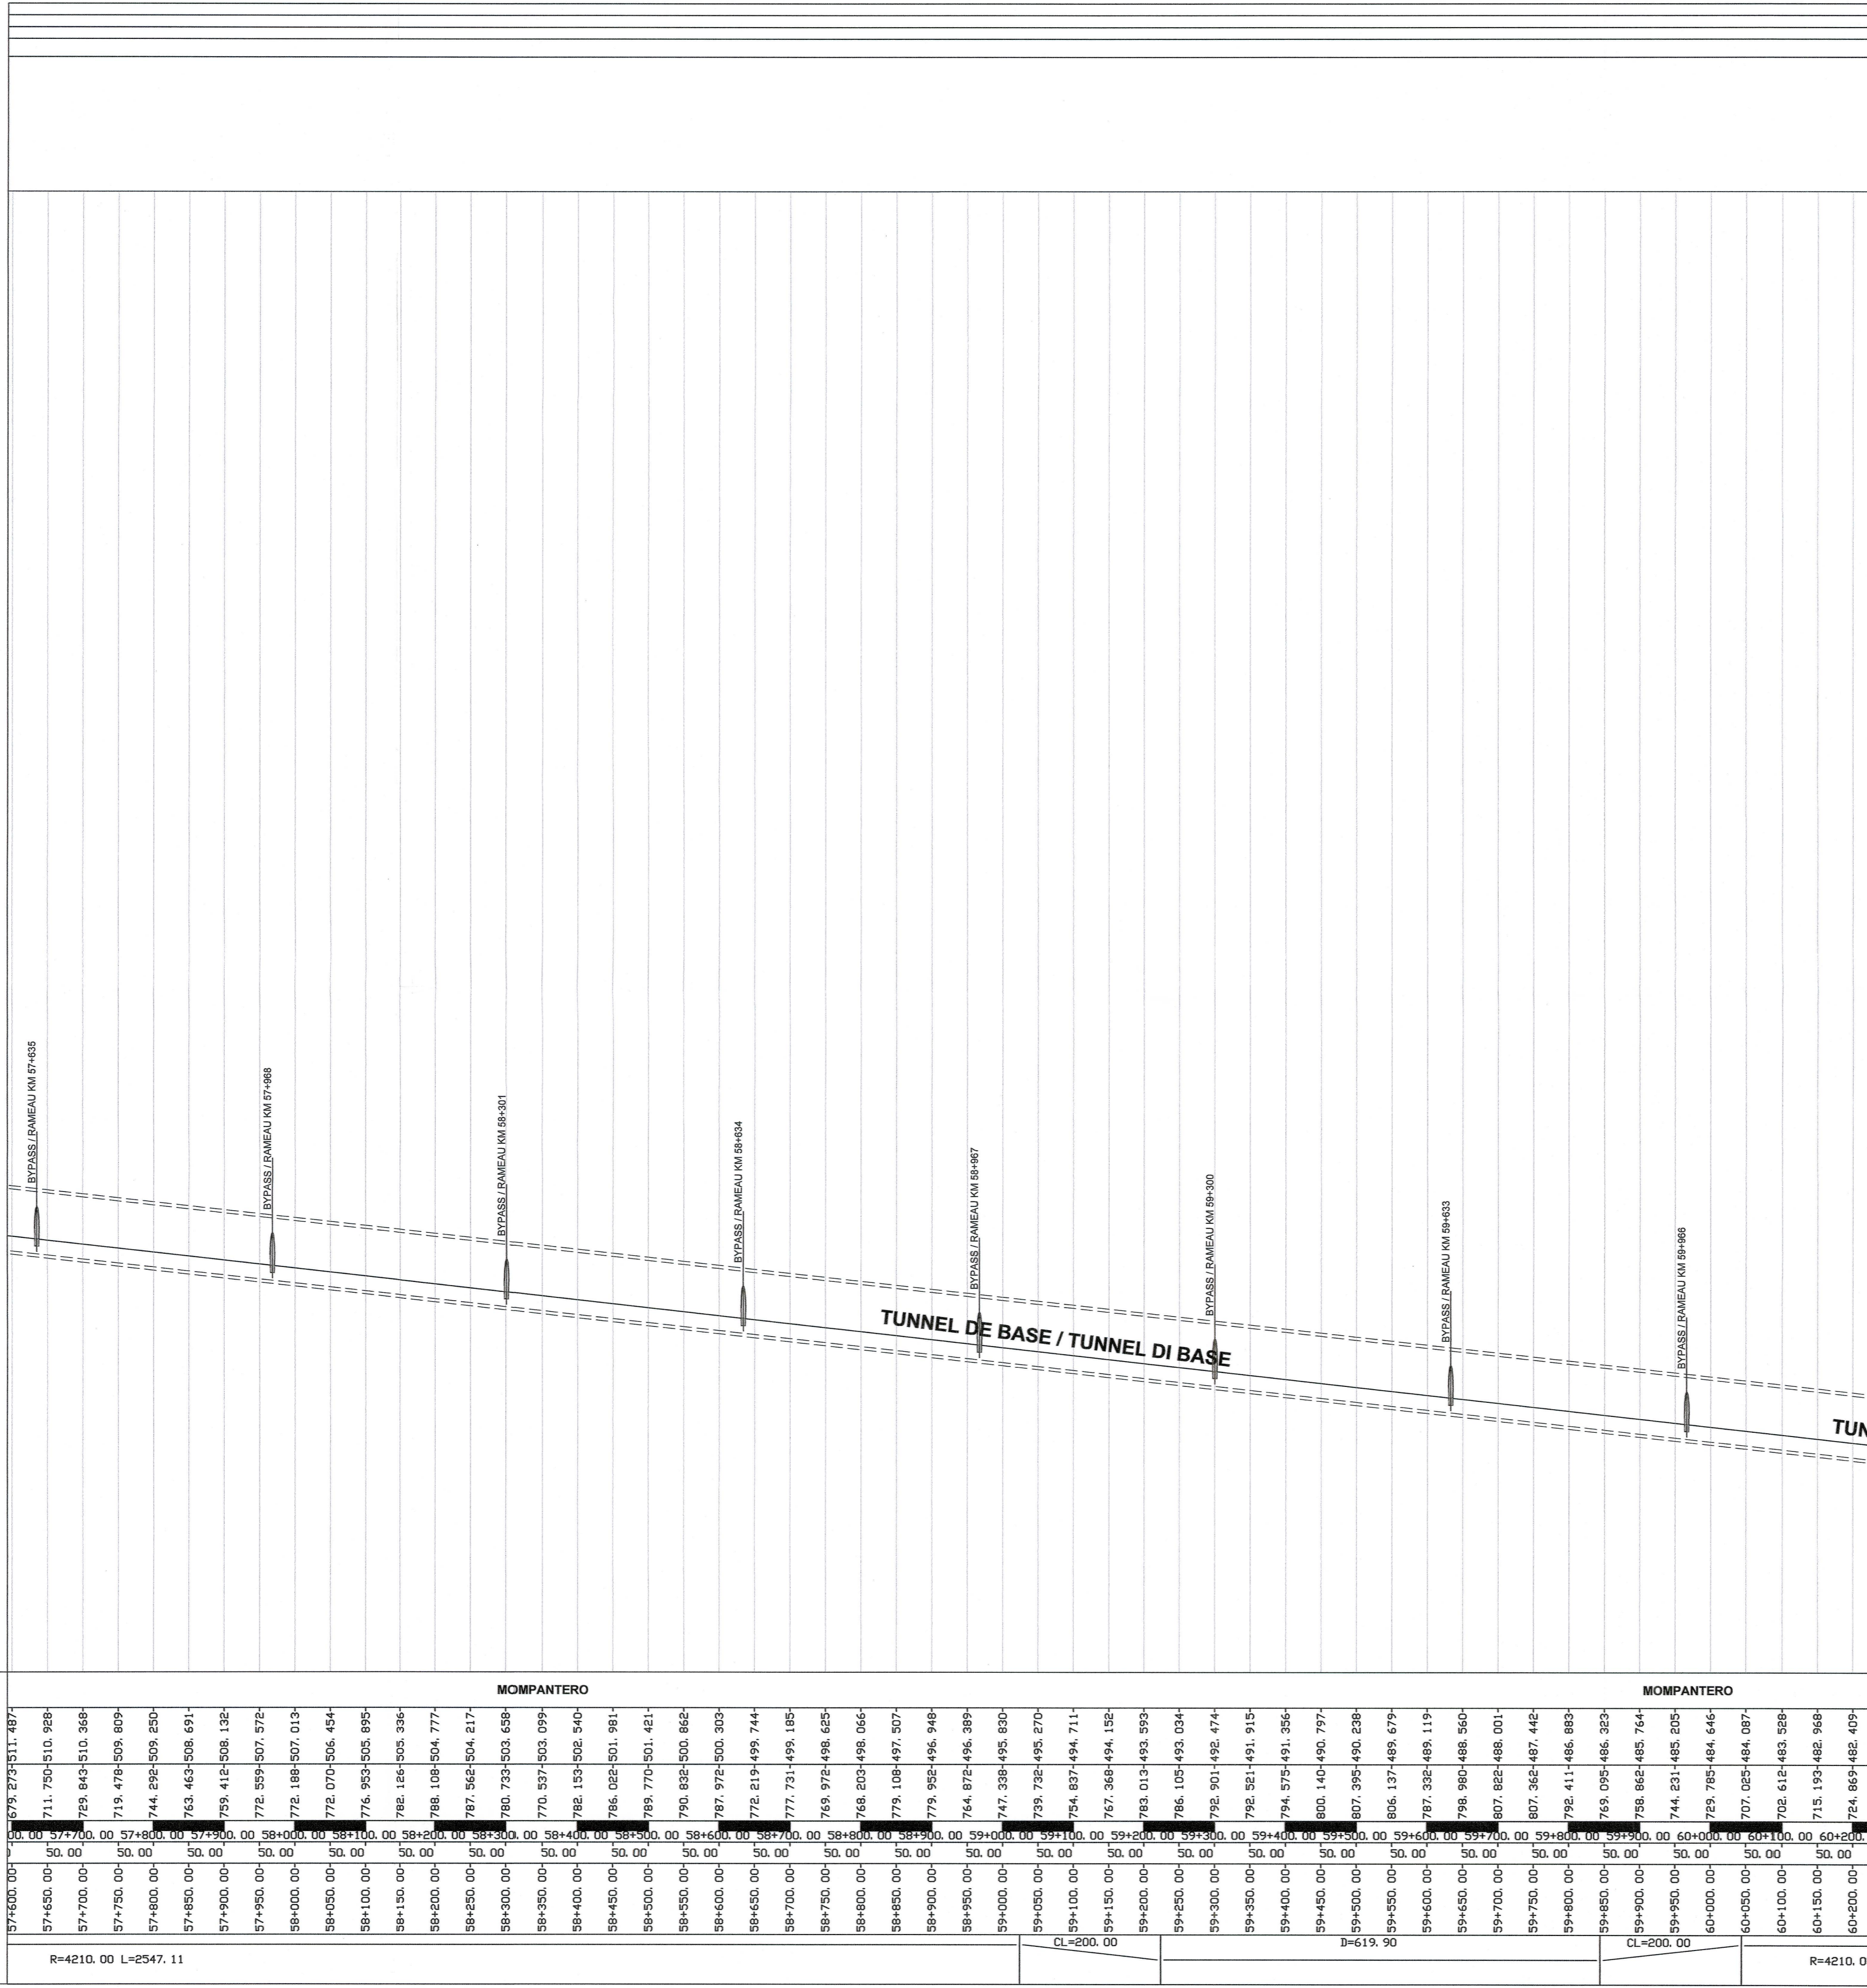

1:500

1:5000

Plan de comparaison = 450.00 m
Quota di riferimento = 450.00 m

COMMUNE / COMUNE	MOMPANTERO
COTES PROJET (Niveau 0 INS278-Tome I) / QUOTE PROGETTO (Piano del ferro)	579.273511.487 711.750-51.0.928- 729.843-51.0.368- 719.478-509.809- 744.292-509.250- 763.463-508.691- 759.412-508.132- 772.559-507.572- 772.188-507.013- 772.070-506.454- 776.953-505.895- 788.126-505.336- 788.108-504.777- 787.562-504.217- 780.733-503.658- 770.537-503.099- 782.153-502.540- 786.022-501.981- 789.770-501.421- 790.832-500.862- 787.972-500.303- 772.219-499.744- 777.731-499.185- 769.972-498.625- 768.203-498.066- 779.108-497.507- 779.952-496.948- 764.872-496.389- 747.338-495.830- 739.732-495.270- 754.837-494.711- 757.368-494.152- 783.013-493.593- 786.105-493.034- 792.901-492.474- 792.5E1-491.915- 794.575-491.356- 800.140-490.797- 807.395-490.238- 806.137-489.679- 787.332-489.119- 798.980-488.560- 807.822-488.001- 807.362-487.442- 792.411-486.883- 769.095-486.323- 758.862-485.764- 744.231-485.205- 729.785-484.646- 707.025-484.087- 702.612-483.528- 715.193-482.969- 724.869-482.409-
COTES TERRAIN / QUOTE TERRENO	
HECTOMETRES/ETOMETRICHE	00.00 57+700.00 57+800.00 57+900.00 58+000.00 58+100.00 58+200.00 58+300.00 58+400.00 58+500.00 58+600.00 58+700.00 58+800.00 58+900.00 59+000.00 59+100.00 59+200.00 59+300.00 59+400.00 59+500.00 59+600.00 59+700.00 59+800.00 59+900.00 60+000.00 60+100.00 60+200.00
DIST. PARTIEL / DIST. PARZIALI	50.00 50.00
DISTANCES CUMULEES / PROGRESSIVE	57+600.00 57+650.00 57+700.00 57+750.00 57+800.00 57+850.00 57+900.00 57+950.00 58+000.00 58+050.00 58+100.00 58+150.00 58+200.00 58+250.00 58+300.00 58+350.00 58+400.00 58+450.00 58+500.00 58+550.00 58+600.00 58+650.00 58+700.00 58+750.00 58+800.00 58+850.00 58+900.00 59+000.00 59+050.00 59+100.00 59+150.00 59+200.00 59+250.00 59+300.00 59+350.00 59+400.00 59+450.00 59+500.00 59+550.00 59+600.00 59+650.00 59+700.00 59+750.00 59+800.00 59+850.00 59+900.00 59+950.00 60+000.00 60+050.00 60+100.00 60+150.00 60+200.00
TRACE EN PLAN / ANDAMENTO PLANIMETRICO	R=4210.00 L=2547.11

MAISON LYON - TURIN / COLLEGAMENTO TORINO - LIONE
Partie commune franco-italienne / Parte comune italo-francese
Section transfrontalière / Sezione transfrontaliera

NOUVELLE LIGNE LYON TURIN - NUOVA LINEA TORINO LIONE
PARTIE COMMUNE FRANCO-ITALIENNE - PARTE COMUNE ITALO-FRANCESE

PARTE IN TERRITORIO ITALIANO - PROGETTO IN VARIANTE
(OTTEMPERANZA ALLA PRESCRIZIONE N. 235 DELLA DELIBERA CIPE 19/2015)
CUP C11J05000030001 - PROGETTO DEFINITIVO
GENIE CIVIL - OPERE CIVILI
GEOMETRIE - GEOMETRIA
TRACE - TRACCIATO
TRACES FERROVIAIRES LN - PROFILS EN LONG (PHASE 1) -
TRACCIATI FERROVIARI LN - PROFILI (FASE 1)

PROFIL EN LONG VOIE PAIRE DU pk 57+600 A pk 60+200
PROFILO LONGITUDINALE BINARIO PARI DA pk 57+600 A pk 60+200

Indice	Date / Data	Modifications / Modifiche	Etabli par / Concepito da	Vérifié par / Controllato da	Approuvé par / Autorizzato da
		Révisions précédentes phase P102 (0165_B) et PR (0053_A) Revisioni precedenti fase P102 (0165_B) e PR (0053_A)			
C	27/05/2016	Première diffusion de la phase P102-PR Prima emissione della fase P102-PR	M. CLERICO (TCC)	F. MAGNIFI C. OGIBENE	L. CHANTRON A. MORDASINI
D	21/09/2016	Révision suite aux commentaires TELT / Revisione a seguito commenti TELT	M. CLERICO (TCC)	F. MAGNIFI C. OGIBENE	L. CHANTRON A. MORDASINI

CODE DOC: P R V C 3 A T S 3 0 I 6 5 D A P P L A
Phase / Fase Sigle Phase / Sigla Emetteur / Emittente Numero Indice Statut / Stato Type / Tipo

ADDRESS GED / INDIRIZZO GED: CSA // // 23 02 04 40 26

ÉCHELLE / SCALA: 1:5000/1:500

TELT sas - Savoie Technolac - Bâtiment "Homère" -
13 allée du Lac de Courtenay - 73370 LE BOURGET DU LAC (France)
Tél: +33 (0) 4 78 88 66 50 - Fax: +33 (0) 4 78 88 66 75
RCS Chambéry 439 556 952 - TVA FR 03439856652
Propriété TELT Tous droits réservés - Proprietà TELT Tutti i diritti riservati