



DECLIVITE / LIVELLETTA DIS =
DISTANCES CUMULEES / PROGRESSIVE

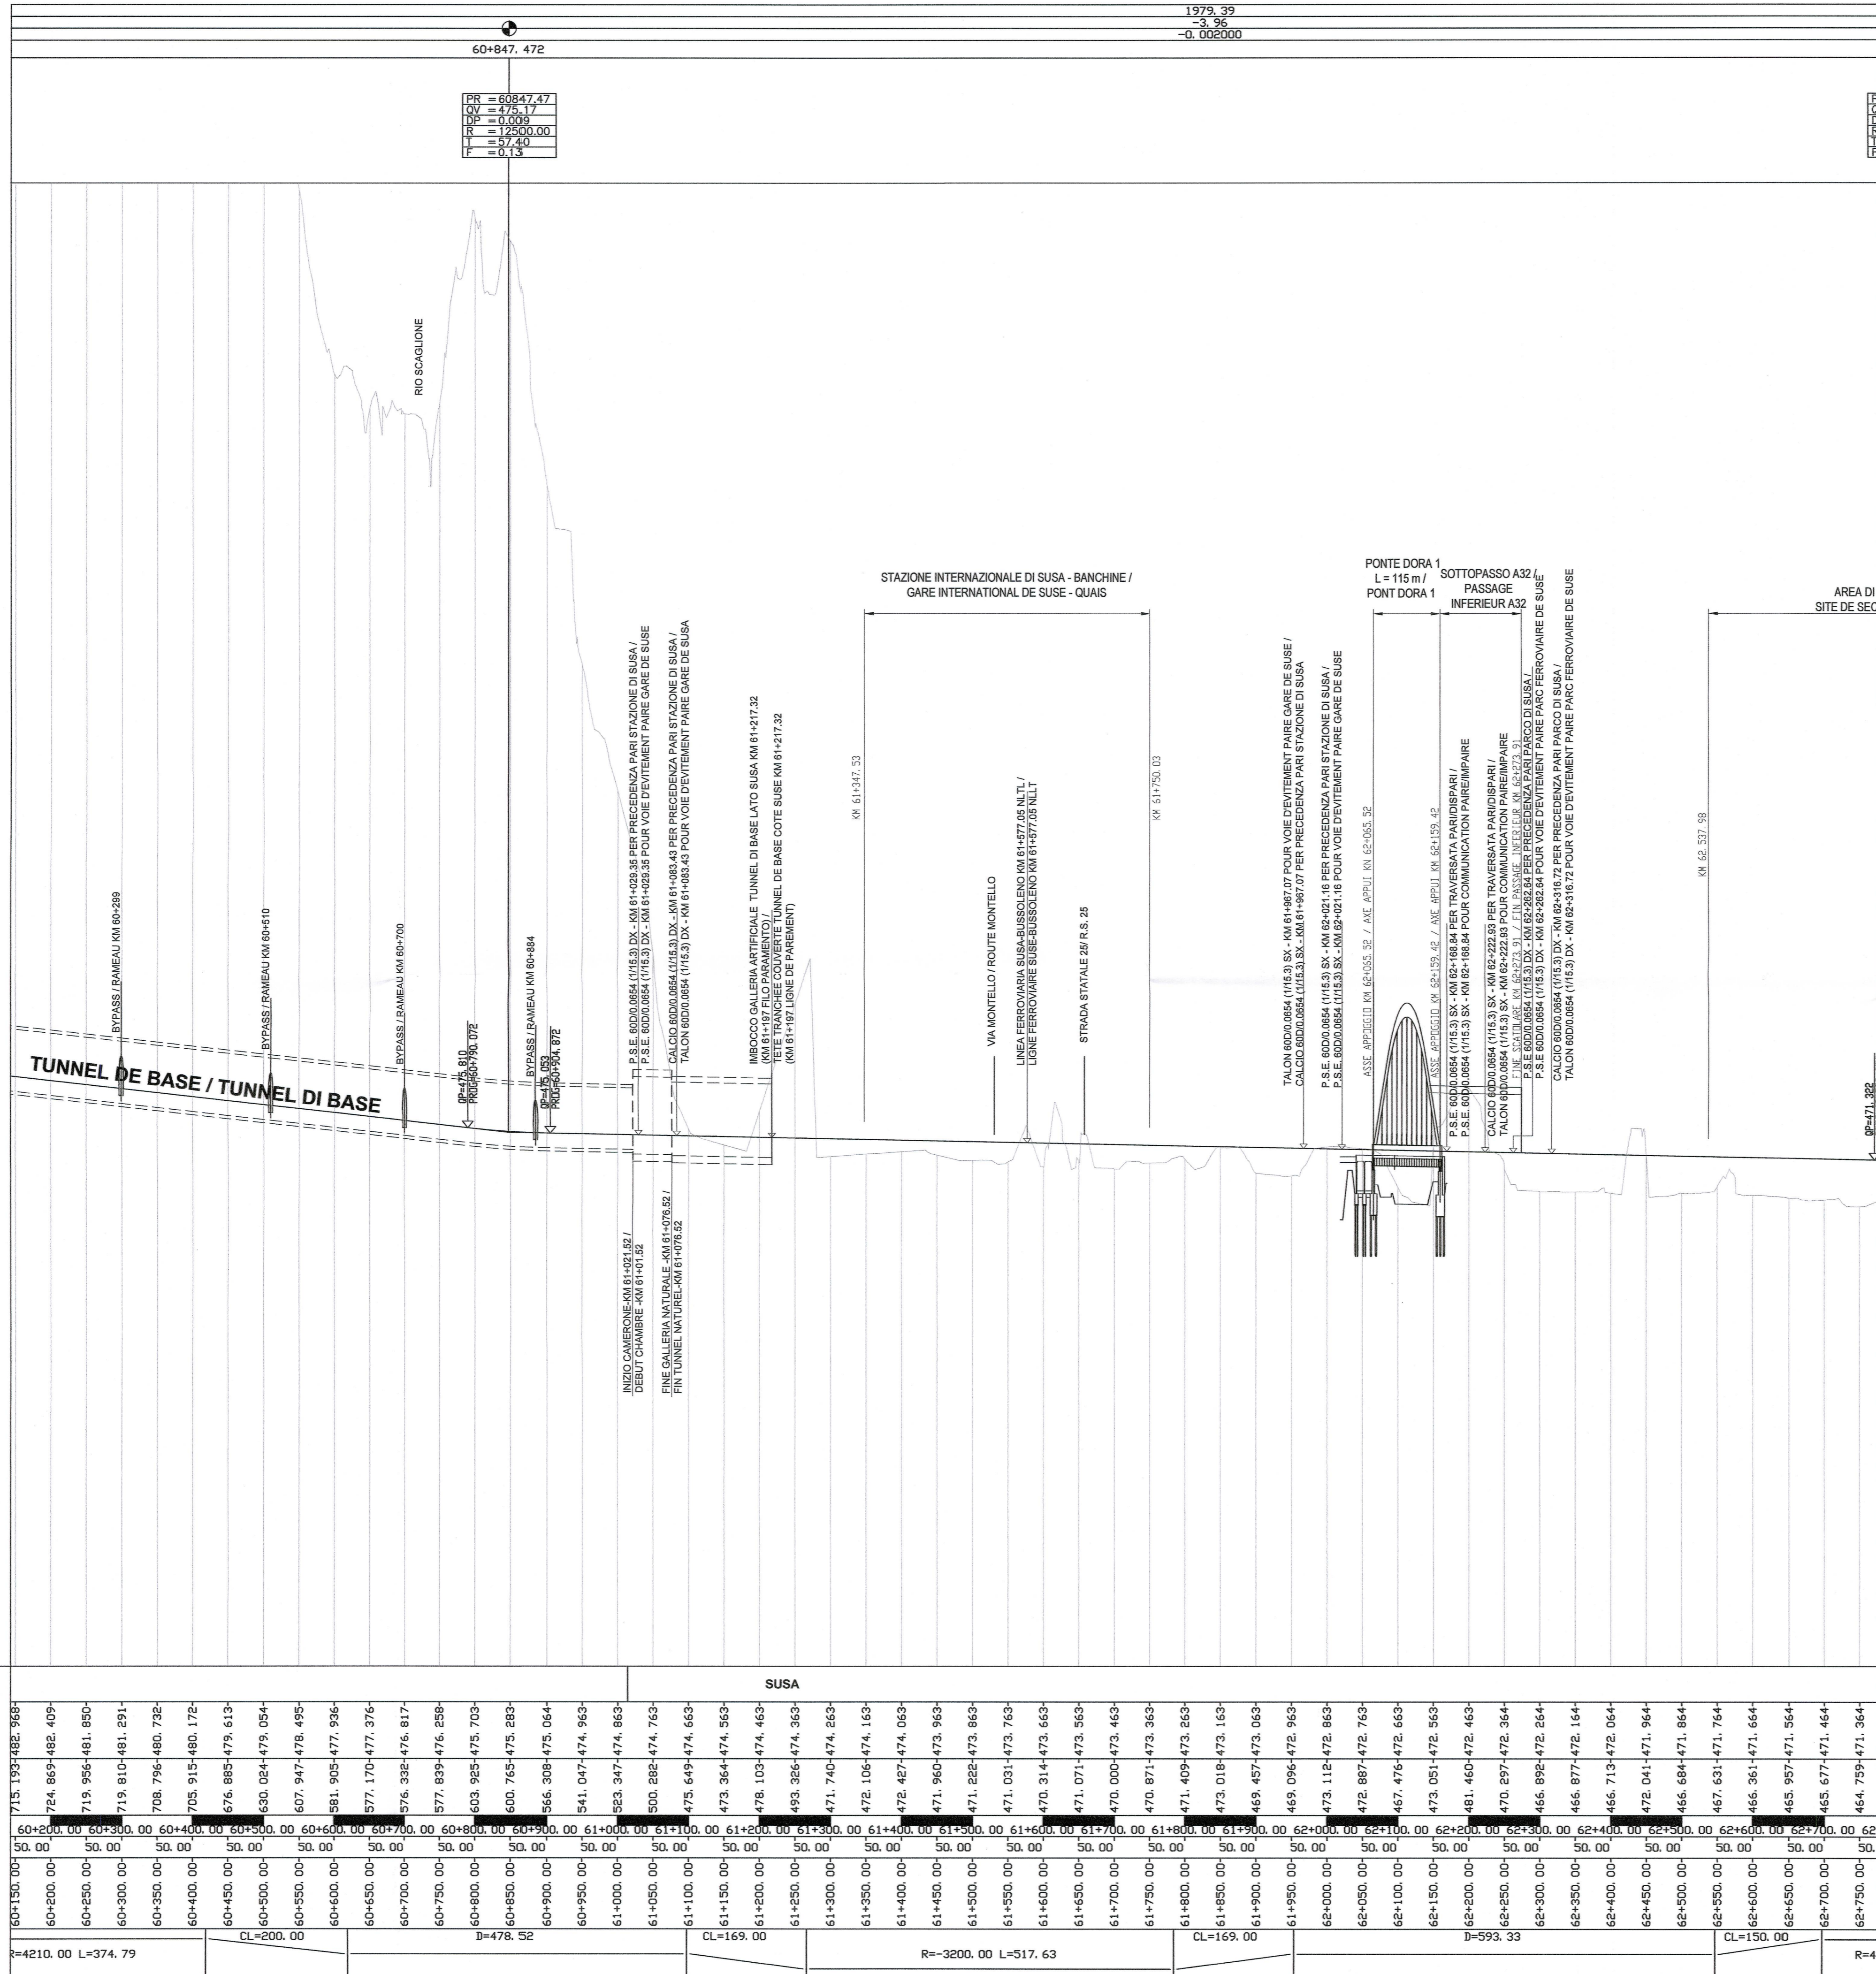

RAPPORTS DE REFERENCE / RELAZIONI DI RIFERIMENTO:
PRV-C3A-TS3-0270 Rapport technique du tracé / Relazione tecnica di tracciato
PRV-C3A-TS3-0260 Listings d'axes / Tabulati di tracciamento

VUES EN PLAN DE REFERENCE / PLANIMETRIE DI RIFERIMENTO:
PRV-C3A-TS3-0132 Tracé géométrique VP 1 de 4 / Key plan di tracciamento BP 1 di 4
PRV-C3A-TS3-0133 Tracé géométrique VP 2 de 4 / Key plan di tracciamento BP 2 di 4
PRV-C3A-TS3-0134 Tracé géométrique VP 3 de 4 / Key plan di tracciamento BP 3 di 4
PRV-C3A-TS3-0135 Tracé géométrique VP 4 de 4 / Key plan di tracciamento BP 4 di 4

GARE ET AIRE TECHNIQUE DE SUSA - PLAN DES VOIES -
STAZIONE ED AREA TECNICA DI SUSA - PIANO BINARI
- PRV-C3A-TS3-7420 PLAN DES VOIES DE L'AIRE TECHNIQUE ET DE LA GARE
DE SUSA / PLANIMETRIA GENERALE PIANO BINARI AREA TECNICA E
STAZIONE DI SUSA

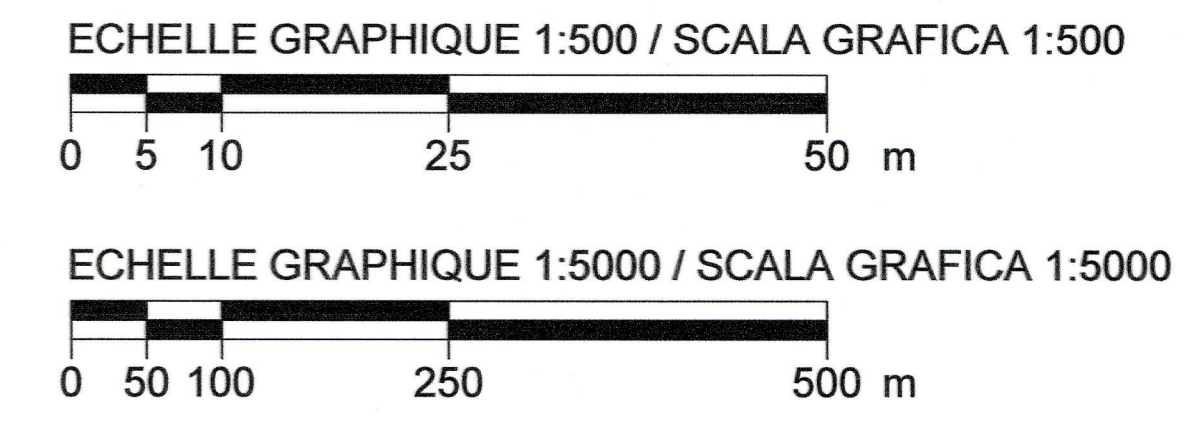

LAISON LYON - TURIN / COLLEGAMENTO TORINO - LIONE
Partie commune franco-italienne / Parte comune italo-francese
Section transfrontalière / Sezione transfrontaliera

NOUVELLE LIGNE LYON TURIN - NUOVA LINEA TORINO LIONE
PARTIE COMMUNE FRANCO-ITALIENNE - PARTE COMUNE ITALO-FRANCESE

PARTIE IN TERRITORIO ITALIANO - PROGETTO IN VARIANTE
(OTTEMPERANZA ALLA PRESCRIZIONE N. 235 DELLA DELIBERA CIPE 19/2015)

CUP C11J0500030001 - PROGETTO DEFINITIVO
GENIE CIVIL - OPERE CIVILI

GEOMETRIE - GEOMETRIA
TRACE - TRACCIATO
TRACES FERROVIAIRES LN - PROFILS EN LONG (PHASE1) -
TRACCIATI FERROVIARI LN - PROFILI (FASE 1)

PROFIL EN LONG VOIE PAIRE DU pk 60+150 A pk 62+750
PROFILO LONGITUDINALE BINARIO PARI DA pk 60+150 A pk 62+750

Indice	Date / Data	Modifications / Modifiche	Établi par / Concepito da	Vérifié par / Controlato da	Autorisé par / Autorizzato da
		Révisions précédentes phase PDZ (0166_B) et PR (0054_A) Revisioni precedenti fase PDZ (0166_B) e PR (0054_A)			
C	27/05/2016	Permette diffusion de la phase PRF-PR Prima emissione della fase PRF-PRV	M. CLERICO (ICC)	F. MAGNORFI C. OGNIBENE	L. CHANTRON A. MORDASINI
D	21/08/2016	Révision suite aux commentaires TELT / Revisione a seguito commenti TELT	M. CLERICO (ICC)	F. MAGNORFI C. OGNIBENE	L. CHANTRON A. MORDASINI
E	14/11/2016	Mise à jour communication PR / Aggiornamento comunicazione PRV	M. CLERICO (ICC)	F. MAGNORFI C. OGNIBENE	L. CHANTRON A. MORDASINI

CODE DOC: P R V C 3 A T S 3 0 I 6 6 E A P P L A
Phase / Fase: Sigle chaine / Sigla: Emetteur / Emittente: Numero: Indice: Statut / Stato: Type / Tipo:

ADRESSE GED / INDIRIZZO GED: C3A / # / # / 23 02 04 40 27

ÉCHELLE / SCALA: 1:5000/1:500

TELT sas - Savoie TechnoLab - Bâtiment "Hornère" -
13 allée du Lac de Constanza - 73370 LE BOURGET DU LAC (France)
Tél: +33 (0) 4 79 68 56 50 - Fax: +33 (0) 4 79 68 56 75
RCS Chambéry 439 556 952 - TVA FR 03439556952
Propriété TELT Tous droits réservés - Propriété TELT Tutti i diritti riservati

1:500
1:5000
Plan de comparaison = 400.00 m
Quota di riferimento = 400.00 m