


DECLIVITE / LIVELLETTA DIS L = 1:500  
DISTANCES CUMULEES / PROGRESSIVE

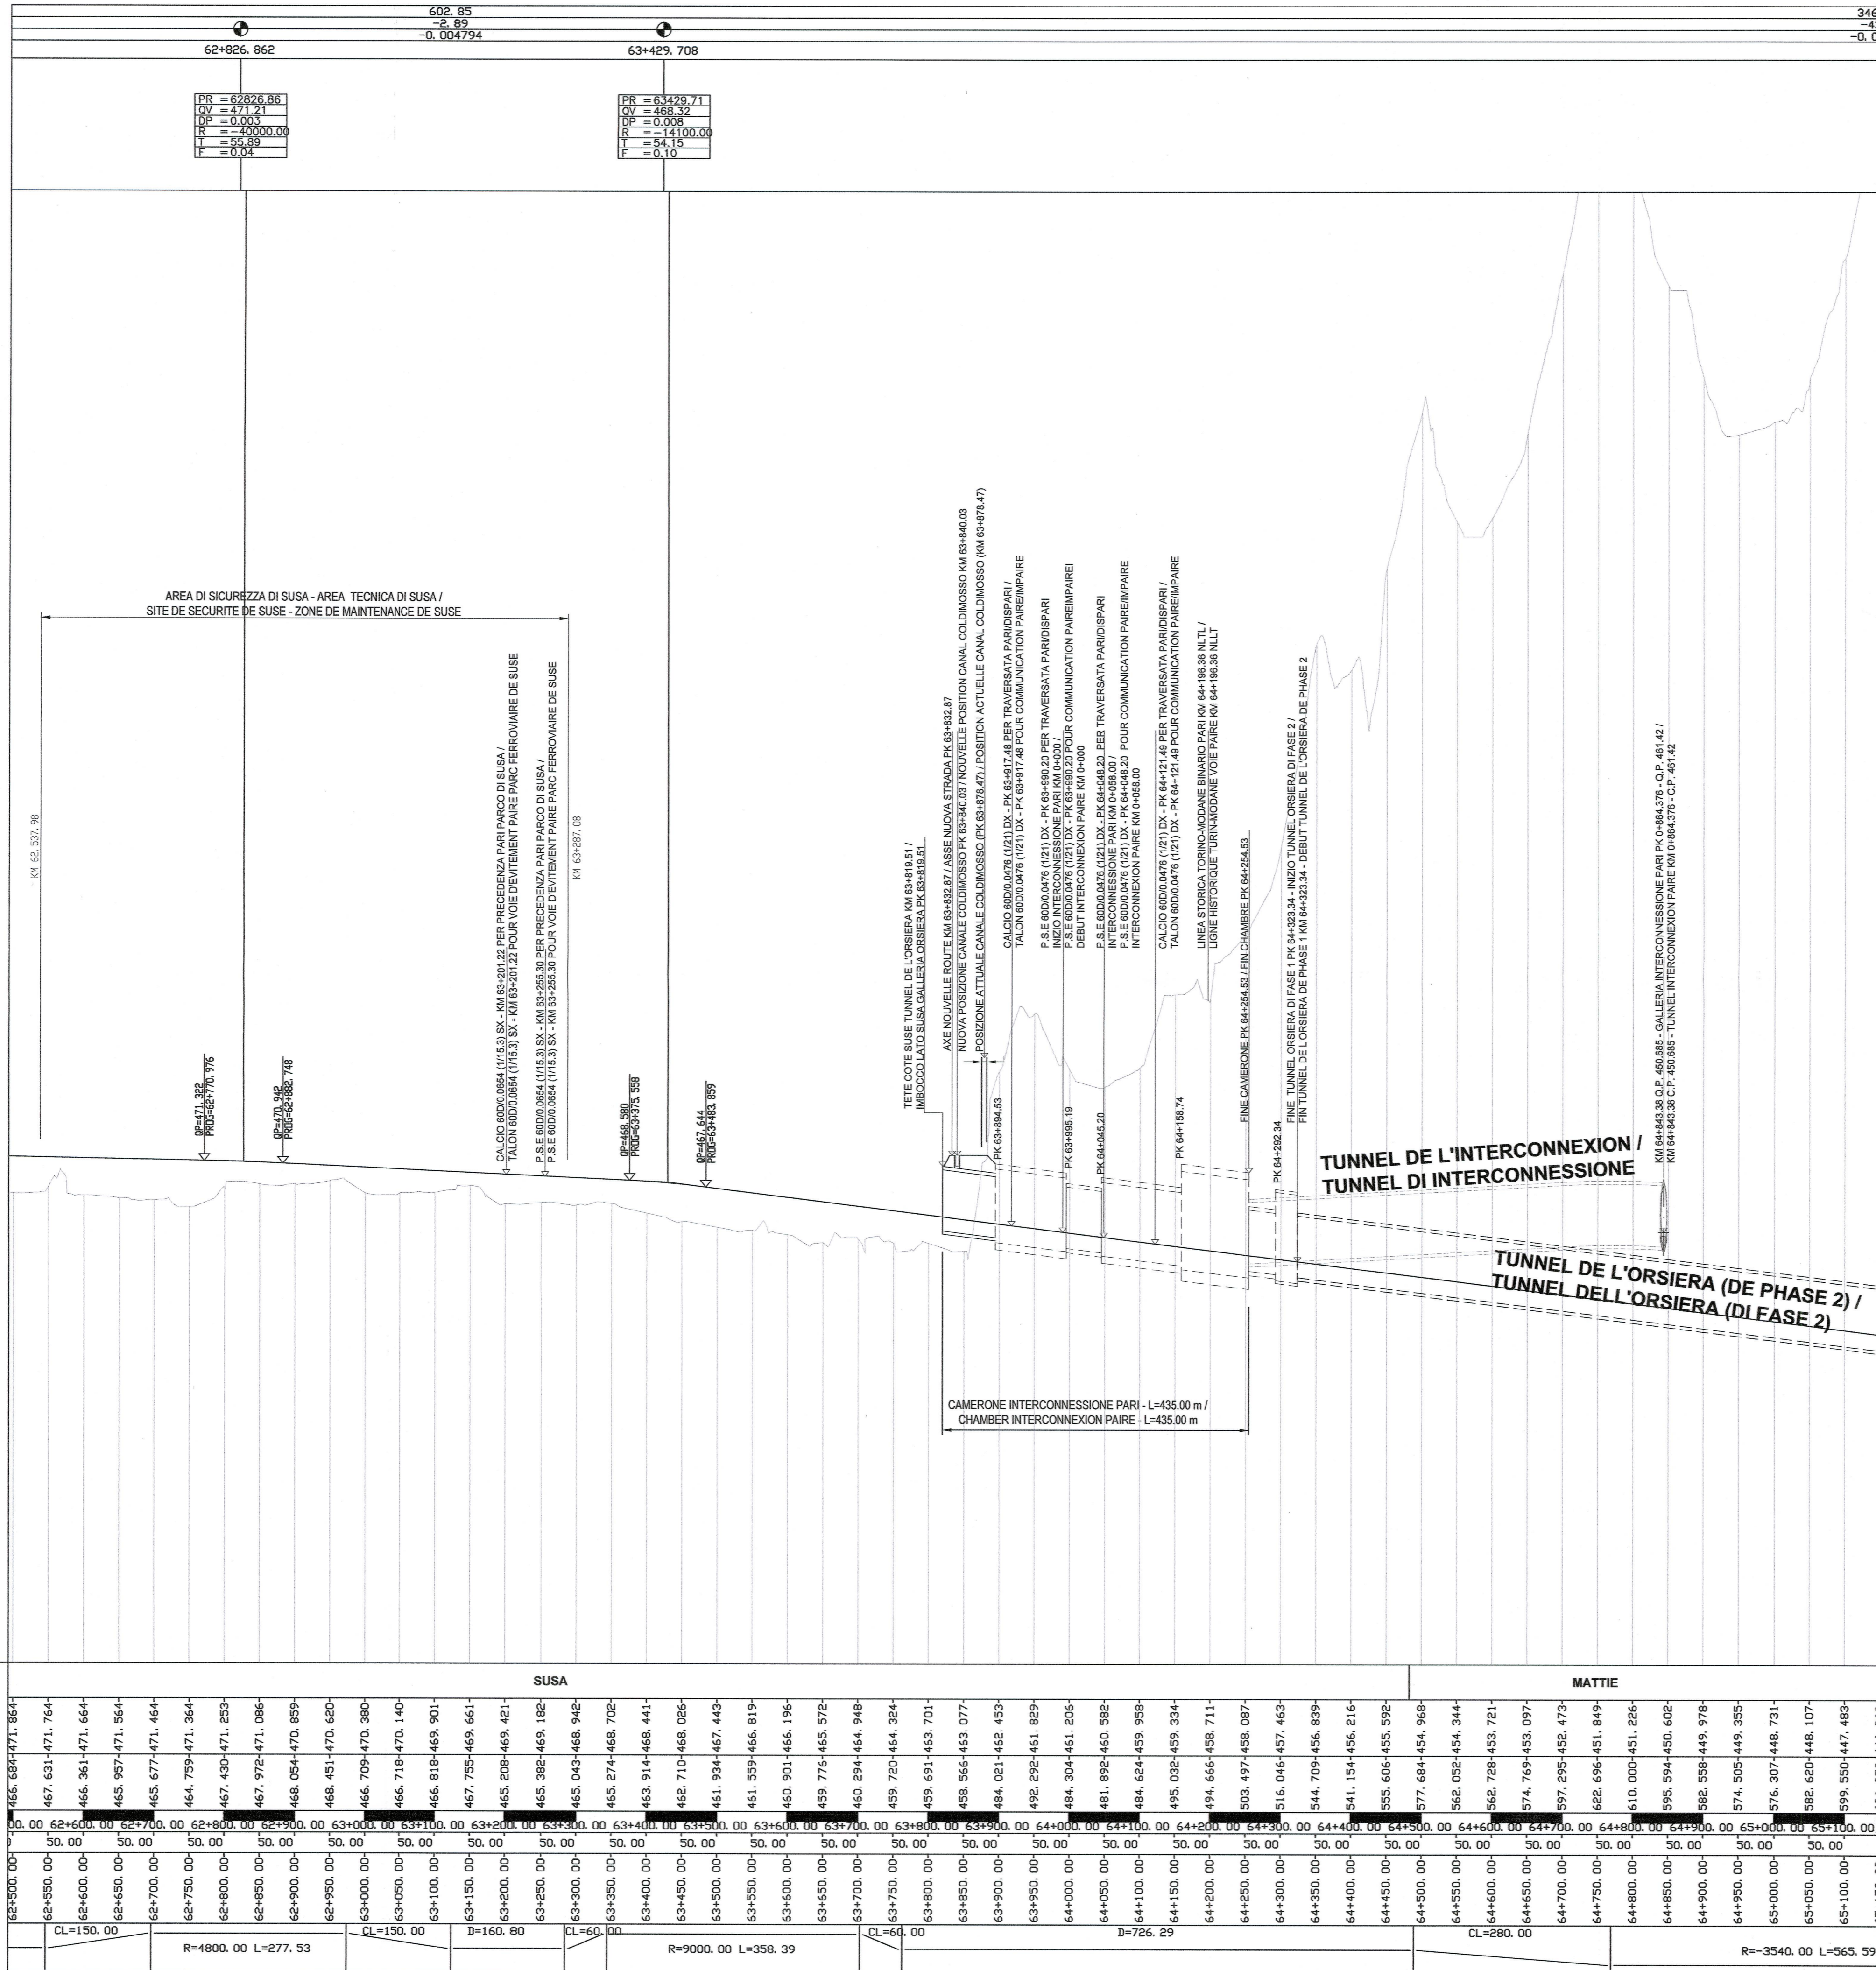

PR = 62826.86  
QV = 471.21  
DP = 0.003  
R = 14100.00  
I = 55.89  
F = 0.04


PR = 63429.71  
QV = 458.37  
DP = 0.003  
R = 14100.00  
I = 54.15  
F = 0.10

RAPPORTS DE REFERENCE / RELAZIONI DI RIFERIMENTO:  
PRV-C3A-TS3-0270 Rapport technique du tracé / Relazione tecnica di tracciato  
PRV-C3A-TS3-0280 Listings d'axes / Tabulati di tracciamento

VUES EN PLAN DE REFERENCE / PLANIMETRIE DI RIFERIMENTO:  
PRV-C3A-TS3-0132 Tracé géométrique VP 1 de 4 / Key plan of tracciamento BP 1 di 4  
PRV-C3A-TS3-0133 Tracé géométrique VP 2 de 4 / Key plan of tracciamento BP 2 di 4  
PRV-C3A-TS3-0134 Tracé géométrique VP 3 de 4 / Key plan of tracciamento BP 3 di 4  
PRV-C3A-TS3-0135 Tracé géométrique VP 4 de 4 / Key plan of tracciamento BP 4 di 4

GARE ET AIRE TECHNIQUE DE SUSA - PLAN DES VOIES - STAZIONE ED AREA TECNICA DI SUSA - PIANO BINARI  
- PRV-C3A-TS3-7420 PLAN DES VOIES DE L'AIRE TECHNIQUE ET DE LA GARE DE SUSA / PLANIMETRIA GENERALE PIANO BINARI AREA TECNICA E STAZIONE DI SUSA

PLANIMETRIE DI RIFERIMENTO INTERCONNESSIONE PARI E DISPARI / VUES EN PLAN DE REFERENCE INTERCONNESSION PARE ET IMPAIRE:  
PRV-C3A-TS3-0011 Tracé géométrique de pk 0+000 à pk 1+700 / Key plan di tracciamento da pk 0+000 a pk 1+700  
PRV-C3A-TS3-0012 Tracé géométrique de pk 1+500 à gare de Bussoleno / Key plan di tracciamento da pk 1+500 alla stazione di Bussoleno

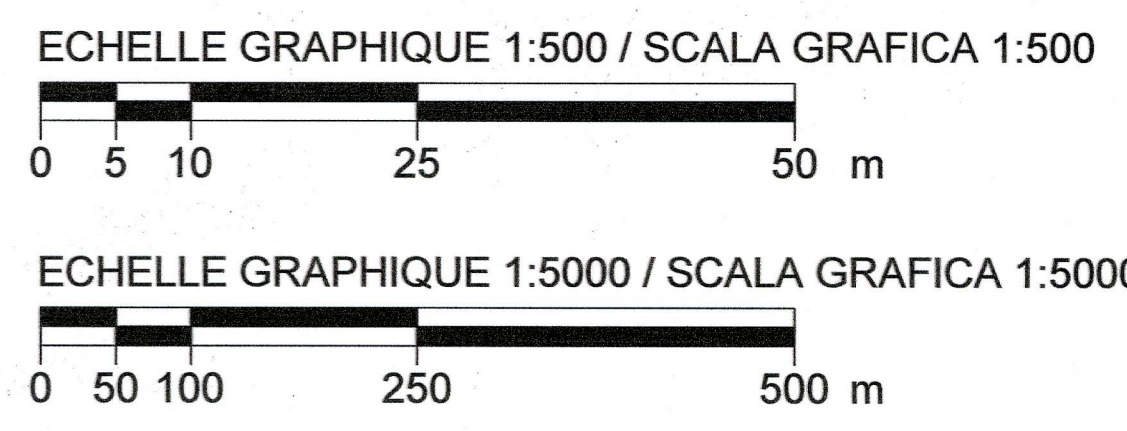

MAISON LYON - TURIN / COLLEGAMENTO TORINO - LIONE  
Partie commune franco-italienne / Section transfrontalière  
Parte comune italo-francese / Sezione transfrontaliera

NOUVELLE LIGNE LYON TURIN - NUOVA LINEA TORINO LIONE  
PARTIE COMMUNE FRANCO-ITALIENNE - PARTE COMUNE ITALO-FRANCESE

PARTIE IN TERRITORIO ITALIANO - PROGETTO IN VARIANTE  
(OTTEMPERANZA ALLA PRESCRIZIONE N. 235 DELLA DELIBERA CIPE 19/2015)

CUP C11J05000030001 - PROGETTO DEFINITIVO  
GENIE CIVIL - OPERE CIVILI  
GEOMETRIE - GEOMETRIA  
TRACE - TRACCIATO  
TRACES FERROVIAIRES LN - PROFILS EN LONG ( PHASE 1 ) - TRACCIATI FERROVIARI LN - PROFILI ( FASE 1 )

PROFIL EN LONG VOIE PAIRE DU pk 62+500 A pk 65+100  
PROFILO LONGITUDINALE BINARIO PARI DA pk 62+500 A pk 65+100

Indice	Date / Data	Modifications / Modifiche	Elab par / Concepito da	Verifié par / Controllato da	Autorisé par / Autorizzato da
C	27/05/2016	Révisions précédentes phase PDZ (0167_B) et PR (0055_A) Revisions precedenti fase PDZ (0167_B) e PR (0055_A)	M. CLERICO (TCC)	F. MAGNORFI C. OGNIBENE	L. CHANTRON A. MORDASINI
D	21/09/2016	Révision suite aux commentaires TELT / Revisione a seguito commenti TELT	M. CLERICO (TCC)	F. MAGNORFI C. OGNIBENE	L. CHANTRON A. MORDASINI

CODE DOC	P	R	V	C	3	A	T	S	3	0	1	6	7	D	A	P	P	L	A
	Phase / Fase	Signe chape / Stipa	Émetteur / Emittente	Numero				Indice	Etat / Stato				Type / Tipo						

ADRESSE GED / INDIRIZZO GED: C3A / # / # 23 02 04 40 28  
ÉCHELLE / SCALA: 1:5000/1:500

1:500  
Plan de comparaison = 400.00 m  
Quota di riferimento = 400.00 m

COMMUNE / COMUNE	SUSA	MATTIE	
COTES PROJET (Niveau 0 IN3278-Tome I) / QUOTE PROGETTO (Piano del ferro)	666.6847471.864 467.631-471.764 466.361-471.664 465.957-471.564 465.677-471.464 464.759-471.364 467.450-471.253 467.972-471.086 468.054-470.859 468.451-470.620 466.709-470.380 466.718-470.140 466.818-469.901 467.755-469.661 465.208-469.421 465.382-469.182 465.043-468.942 465.274-468.702 463.914-468.441 462.710-468.026 461.934-467.443 461.559-466.819 460.901-466.196 459.776-465.572 460.294-464.948 459.720-464.324 459.691-463.701 458.566-463.077 484.021-462.453 492.292-461.829 484.304-461.205 481.892-460.582 484.624-459.958 495.032-459.334 494.666-458.711 503.497-458.087 516.046-457.463 544.709-456.839 541.154-456.216 555.606-455.592 577.684-454.968 562.052-454.344 562.728-453.721 574.769-453.097 597.295-452.473 622.696-451.849 610.000-451.226 595.594-450.602 582.558-449.978 574.505-449.355 576.307-448.731 582.650-448.107 599.550-447.483 605.958-446.860	62+500.00 62+550.00 62+600.00 62+650.00 62+700.00 62+750.00 62+800.00 62+850.00 62+900.00 62+950.00 63+000.00 63+050.00 63+100.00 63+150.00 63+200.00 63+250.00 63+300.00 63+350.00 63+400.00 63+450.00 63+500.00 63+550.00 63+600.00 63+650.00 63+700.00 63+750.00 63+800.00 63+850.00 63+900.00 63+950.00 64+000.00 64+050.00 64+100.00 64+150.00 64+200.00 64+250.00 64+300.00 64+350.00 64+400.00 64+450.00 64+500.00 64+550.00 64+600.00 64+650.00 64+700.00 64+750.00 64+800.00 64+850.00 64+900.00 64+950.00 65+000.00 65+050.00 65+100.00 65+150.00	62+500.00 62+600.00 62+700.00 