Sezione corrente lato Italia / Section courante coté Italie
Profillo longitudinale nella zona degli imbocchi binario pari /
Profil en long dans la zone des portails voie paire
Scala 1:250 in A1 (1:500 in A3) / Echelle 1:250 en A1 (1:500 en A3)

SCALA GRAFICA 1:250 /
ECHELLE GRAPHIQUE 1:250
0 5 10 15 m

PROFILO LONGITUDINALE - BP
PROFIL EN LONG - VP

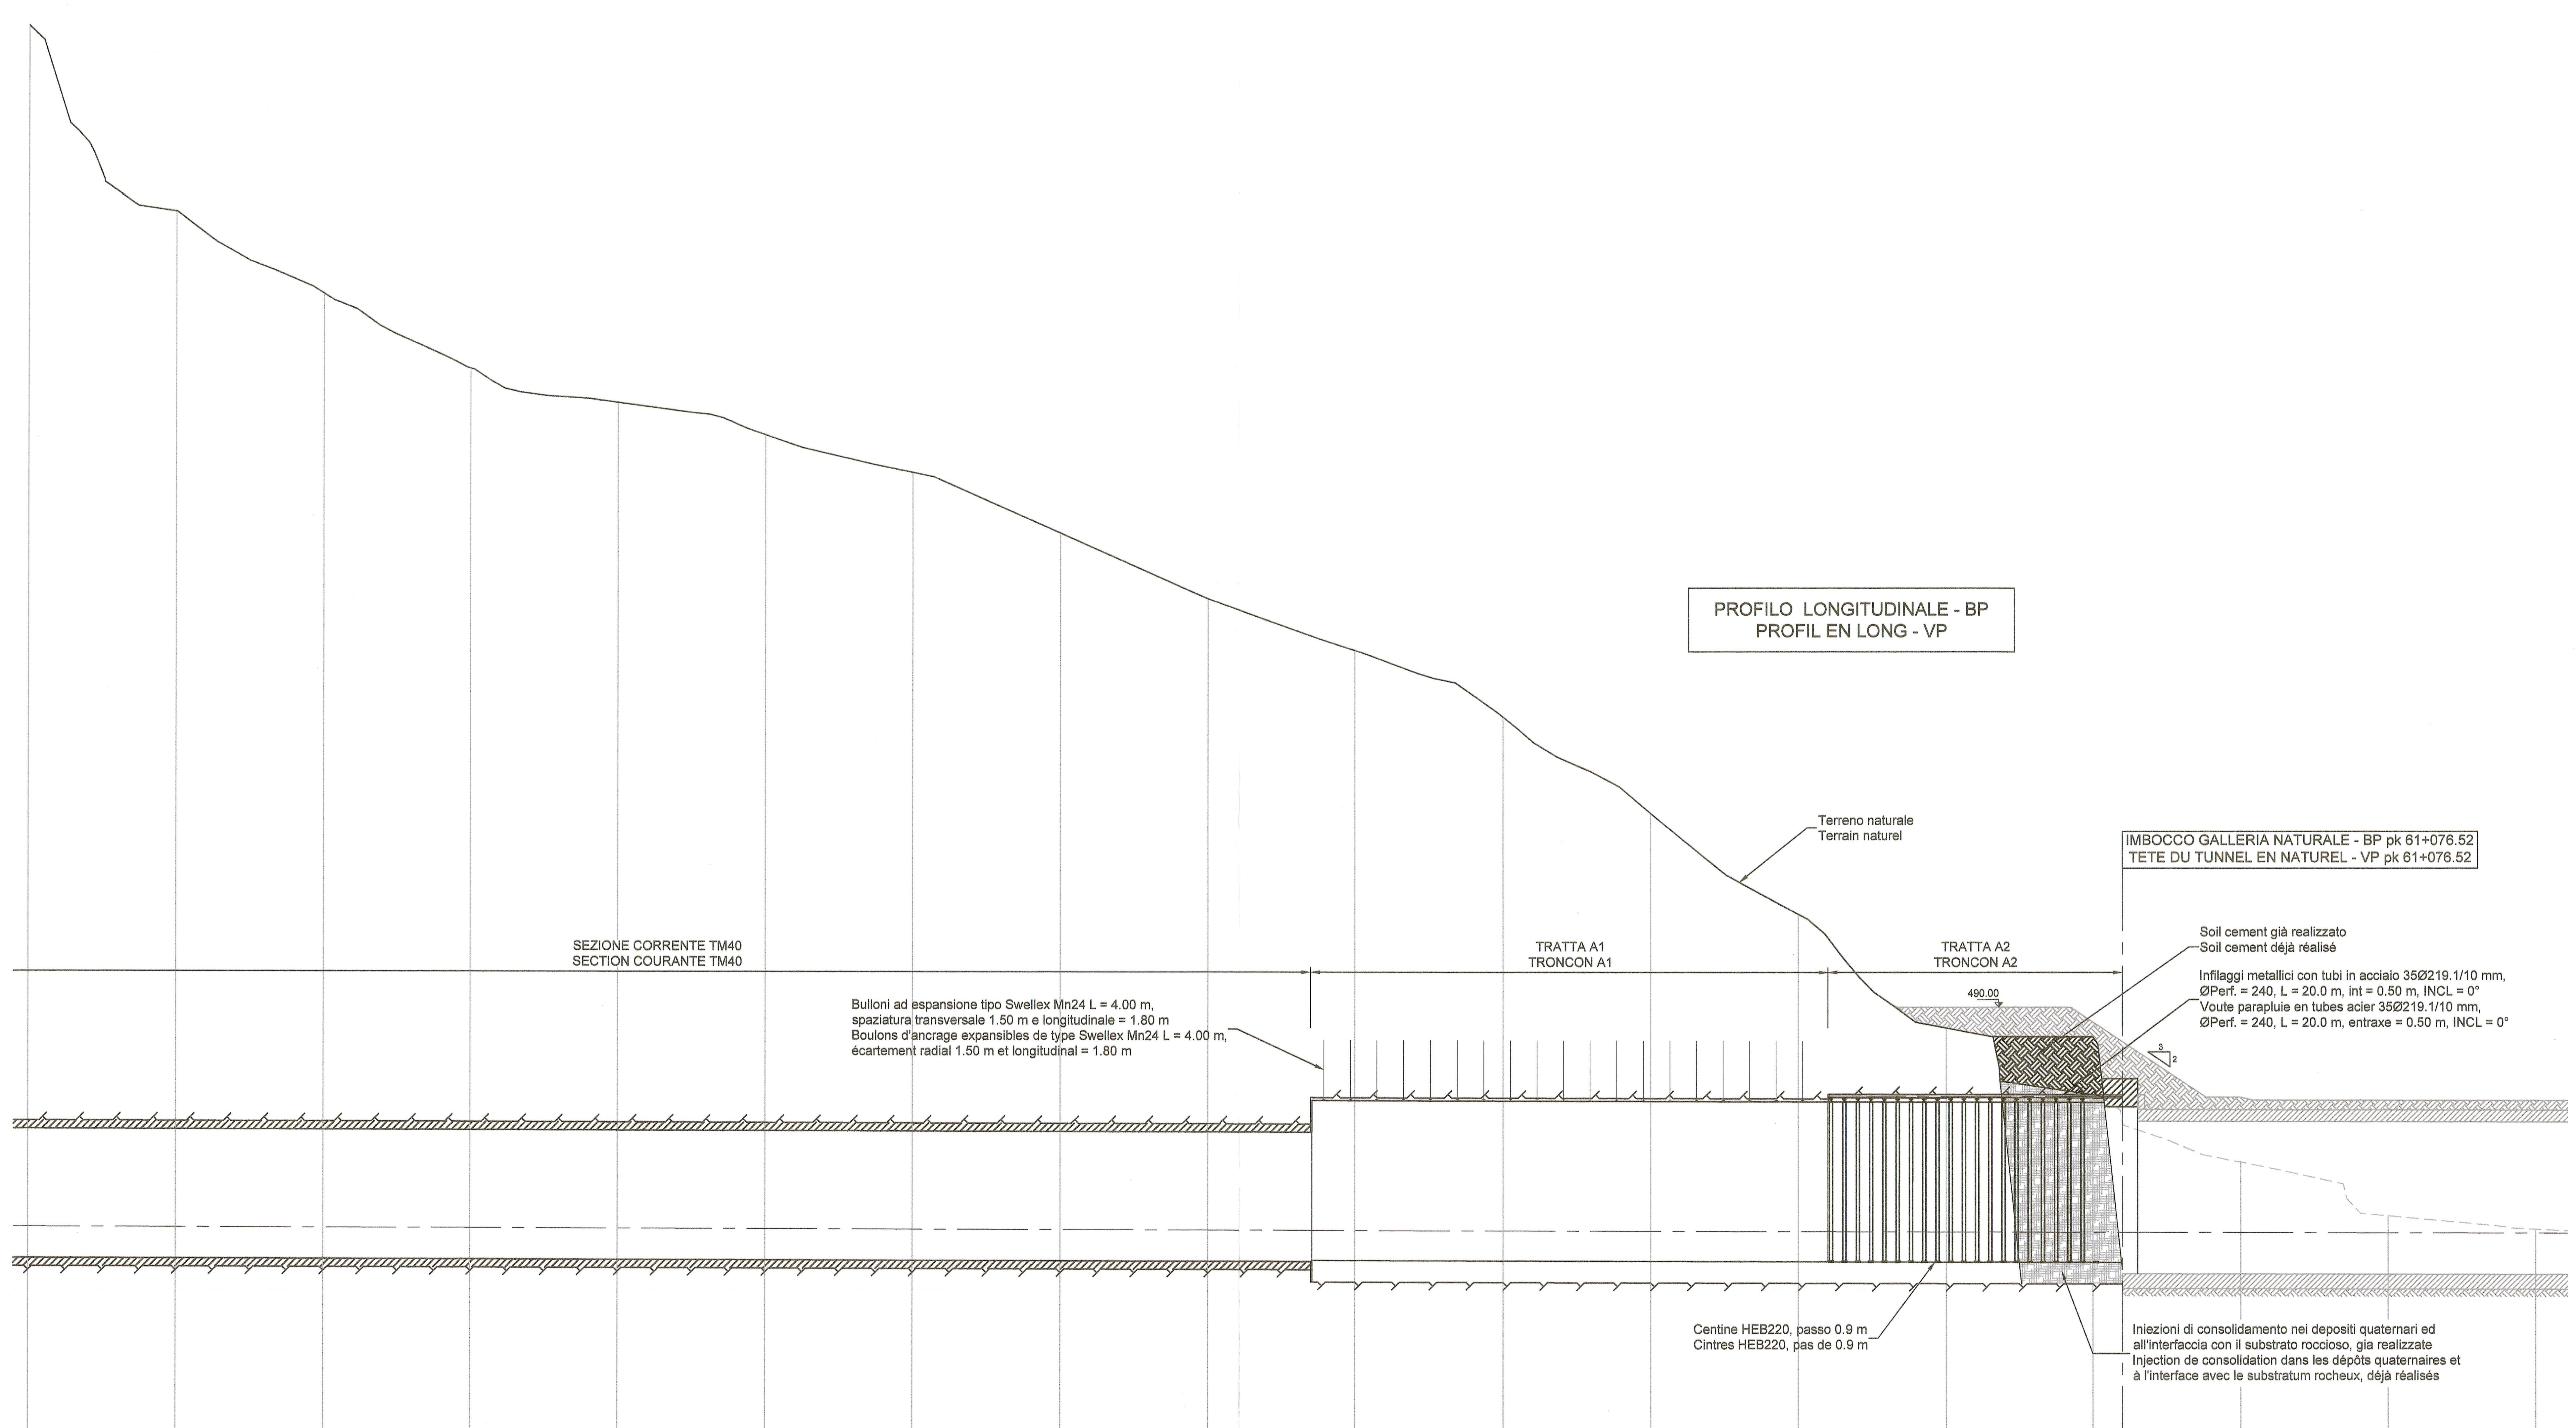

Piano di rifermento
Plan de comparaison : 460.000 m

QUOTE TERRENO / COTES TERRAIN	QUOTE PROGETTO / COTES PROJET	DIST. PARZIALI / DIST. PARTIELLES	DIST. PROGRESSIVE / DIST. PROGRESSIVES	DIST. CHILOMETRICHE / DIST. KILOMETRIQUES
556.624	474.994		0.00	60+934.52
		10.00		
544.009	474.974		10.00	
		10.00		60+950
538.450	474.954		20.00	
		10.00		
533.377	474.934		30.00	
		10.00		
531.049	474.914		40.00	
		10.00		
528.854	474.894		50.00	
		10.00		
526.303	474.874		60.00	
		10.00		61+000
522.207	474.854		70.00	
		10.00		
517.767	474.834		80.00	
		10.00		
514.261	474.814		90.00	
		10.00		
509.726	474.794		100.00	
		10.00		
503.179	474.774		110.00	
		10.00		61+050
496.333	474.754		120.00	
		10.00		
488.604	474.734		130.00	
		10.00		
484.065	474.714		140.00	
		10.00		61+076.52
479.476	474.694		150.00	
		10.00		
475.828	474.674		160.00	
		10.00		61+100
474.910	474.654		170.00	

PIANO DI LOCALIZZAZIONE / VUE D'ENSEMBLE

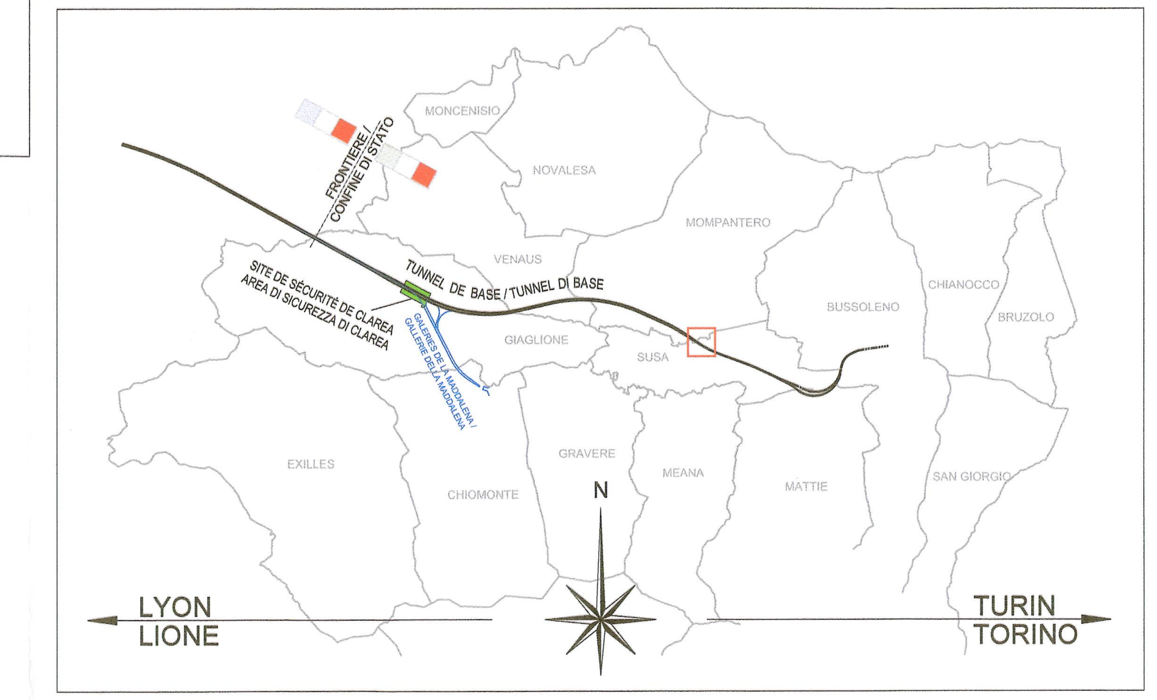

NOTA:

1. Per maggiori dettagli vedere:
   PRV_C3A_3969_26-19-20_40-01_Allarghi imbocco 1-5
   PRV_C3A_7477_26-19-20_40-32_Allarghi imbocco 2-5
   PRV_C3A_3972_26-19-20_40-04_Allarghi imbocco 3-5
   PRV_C3A_3970_26-19-20_40-02_Allarghi imbocco 4-5
   PRV_C3A_7478_26-19-20_40-33_Allarghi imbocco 5-5

NOTES :

1. Pour plus de détails voir :
   PRV_C3A_3969_26-19-20_40-01_Elargissement portail 1-5
   PRV_C3A_7477_26-19-20_40-32_Elargissement portail 2-5
   PRV_C3A_3972_26-19-20_40-04_Elargissement portail 3-5
   PRV_C3A_3970_26-19-20_40-02_Elargissement portail 4-5
   PRV_C3A_7478_26-19-20_40-33_Elargissement portail 5-5

RELAZIONI DI RIFERIMENTO / RAPPORTS DE REFERENCE:
PRV_C3A_3949_26-19-00_10-02 Relazione tecnica e di calcolo

LIAISON LYON - TURIN / COLLEGAMENTO TORINO - LIONE
Partie commune franco-italienne
Section transfrontalière
Parte comune italo-francese
Sezione transfrontaliera

NOUVELLE LIGNE LYON TURIN - NUOVA LINEA TORINO LIONE
PARTIE COMMUNE FRANCO-ITALIENNE - PARTE COMUNE ITALO-FRANCESE

PARTE IN TERRITORIO ITALIANO - PROGETTO IN VARIANTE
(OTTEMPERANZA ALLA PRESCRIZIONE N. 235 DELLA DELIBERA CIPE 19/2015)

CUP C11J05000030001 - PROGETTO DEFINITIVO

GENIE CIVIL - OPERE CIVILI

TUNNEL DE BASE - TUNNEL DI BASE
SECTION COURANTE COTE ITALIE / SEZIONE CORRENTE LATO ITALIA
DIMENSIONNEMENT DE L'OUVRAGE - EXCAVATION TRADITIONNELLE /
DIMENSIONAMENTO DELL'OPERA - SCAVO IN TRADIZIONALE

PROFIL EN LONG DANS LA ZONE DES PORTAILS VOIE PAIRE /
PROFILO LONGITUDINALE NELLA ZONA DEGLI IMBOCCHI BINARIO PARI

Indice	Date / Data	Modifications / Modifiche	Etabli par / Concepito da	Vérifié par / Controllato da	Autorisé par / Autorizzato da
0	09/11/2012	Première diffusion / Prima emissione	M.JANUTOLO (BG) E. GARIN (BG)	M. RUSSO C. OGNIBENE	L. CHANTRON M. PANTALEO
A	31/01/2013	Révision suite aux commentaires LTF / Revisione a seguito commenti LTF	M.JANUTOLO (BG) E. GARIN (BG)	M. RUSSO C. OGNIBENE	L. CHANTRON M. PANTALEO
B	15/11/2016	Première émission PRV - Modification de la méthode d'excavation / Prima emissione PRV - Modifica del metodo di scavo	M. JANUTOLO (BG) C. SALOT (BG)	F. MAGNORFI C. OGNIBENE	L. CHANTRON A. MORDASINI
C	17/02/2017	Révision suite aux commentaires de TELT et passage au statut AP / Revisione a seguito commenti TELT e passaggio allo stato AP	M. JANUTOLO (BG) C. SALOT (BG)	F. MAGNORFI C. OGNIBENE	L. CHANTRON A. MORDASINI

ORDINE DEGLI INGEGNERI DELLA PROVINCIA DI TORINO
Dott. Ing. FRANCESCO MAGNORFI
n. 8221 J

Code Doc	P	R	V	C	3	A	T	S	3	3	9	7	8	C	A	P	P	L	A
	Phase / Fase			Sigle étude / Sigla			Émetteur / Emittente		Numero					Indice	Statut / Stato		Type / Tipo		

ADRESSE GED / INDIRIZZO GED	C3A	//	//	26	19	20	40	29

ÉCHELLE / SCALA
1:250

TUNNEL EURALPIN LYON TURIN

TELT sas - Savoie Technolac - Bâtiment "Homère" -
13 allée du Lac de Constance - 73370 LE BOURGET DU LAC (France)
Tél.: +33 (0) 4.79.68.56.50 - Fax: +33 (0) 4.79.68.56.75
RCS Chambéry 439 556 952 - TVA FR 03439556952
Propriété TELT Tous droits réservés - Proprietà TELT Tutti i diritti riservati

Ce projet est cofinancé par l'Union européenne (DG-TREN)
Questo progetto è cofinanziato dall'Unione europea (TEN-T)