
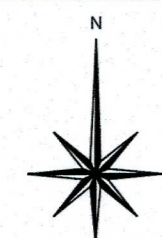



SYSTEME DE REFERENCE LTF 2004c / SISTEMA DI RIFERIMENTO LTF 2004c

ECHELLE / SCALA 1:2000


ECHELLE GRAPHIQUE / SCALA GRAFICA

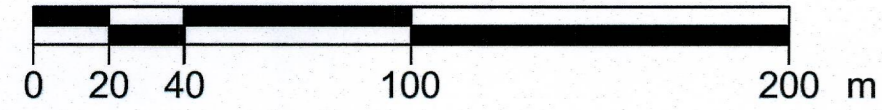


SEZIONE TIPOLOGICA POZZO CAVIDOTTO VENAUS

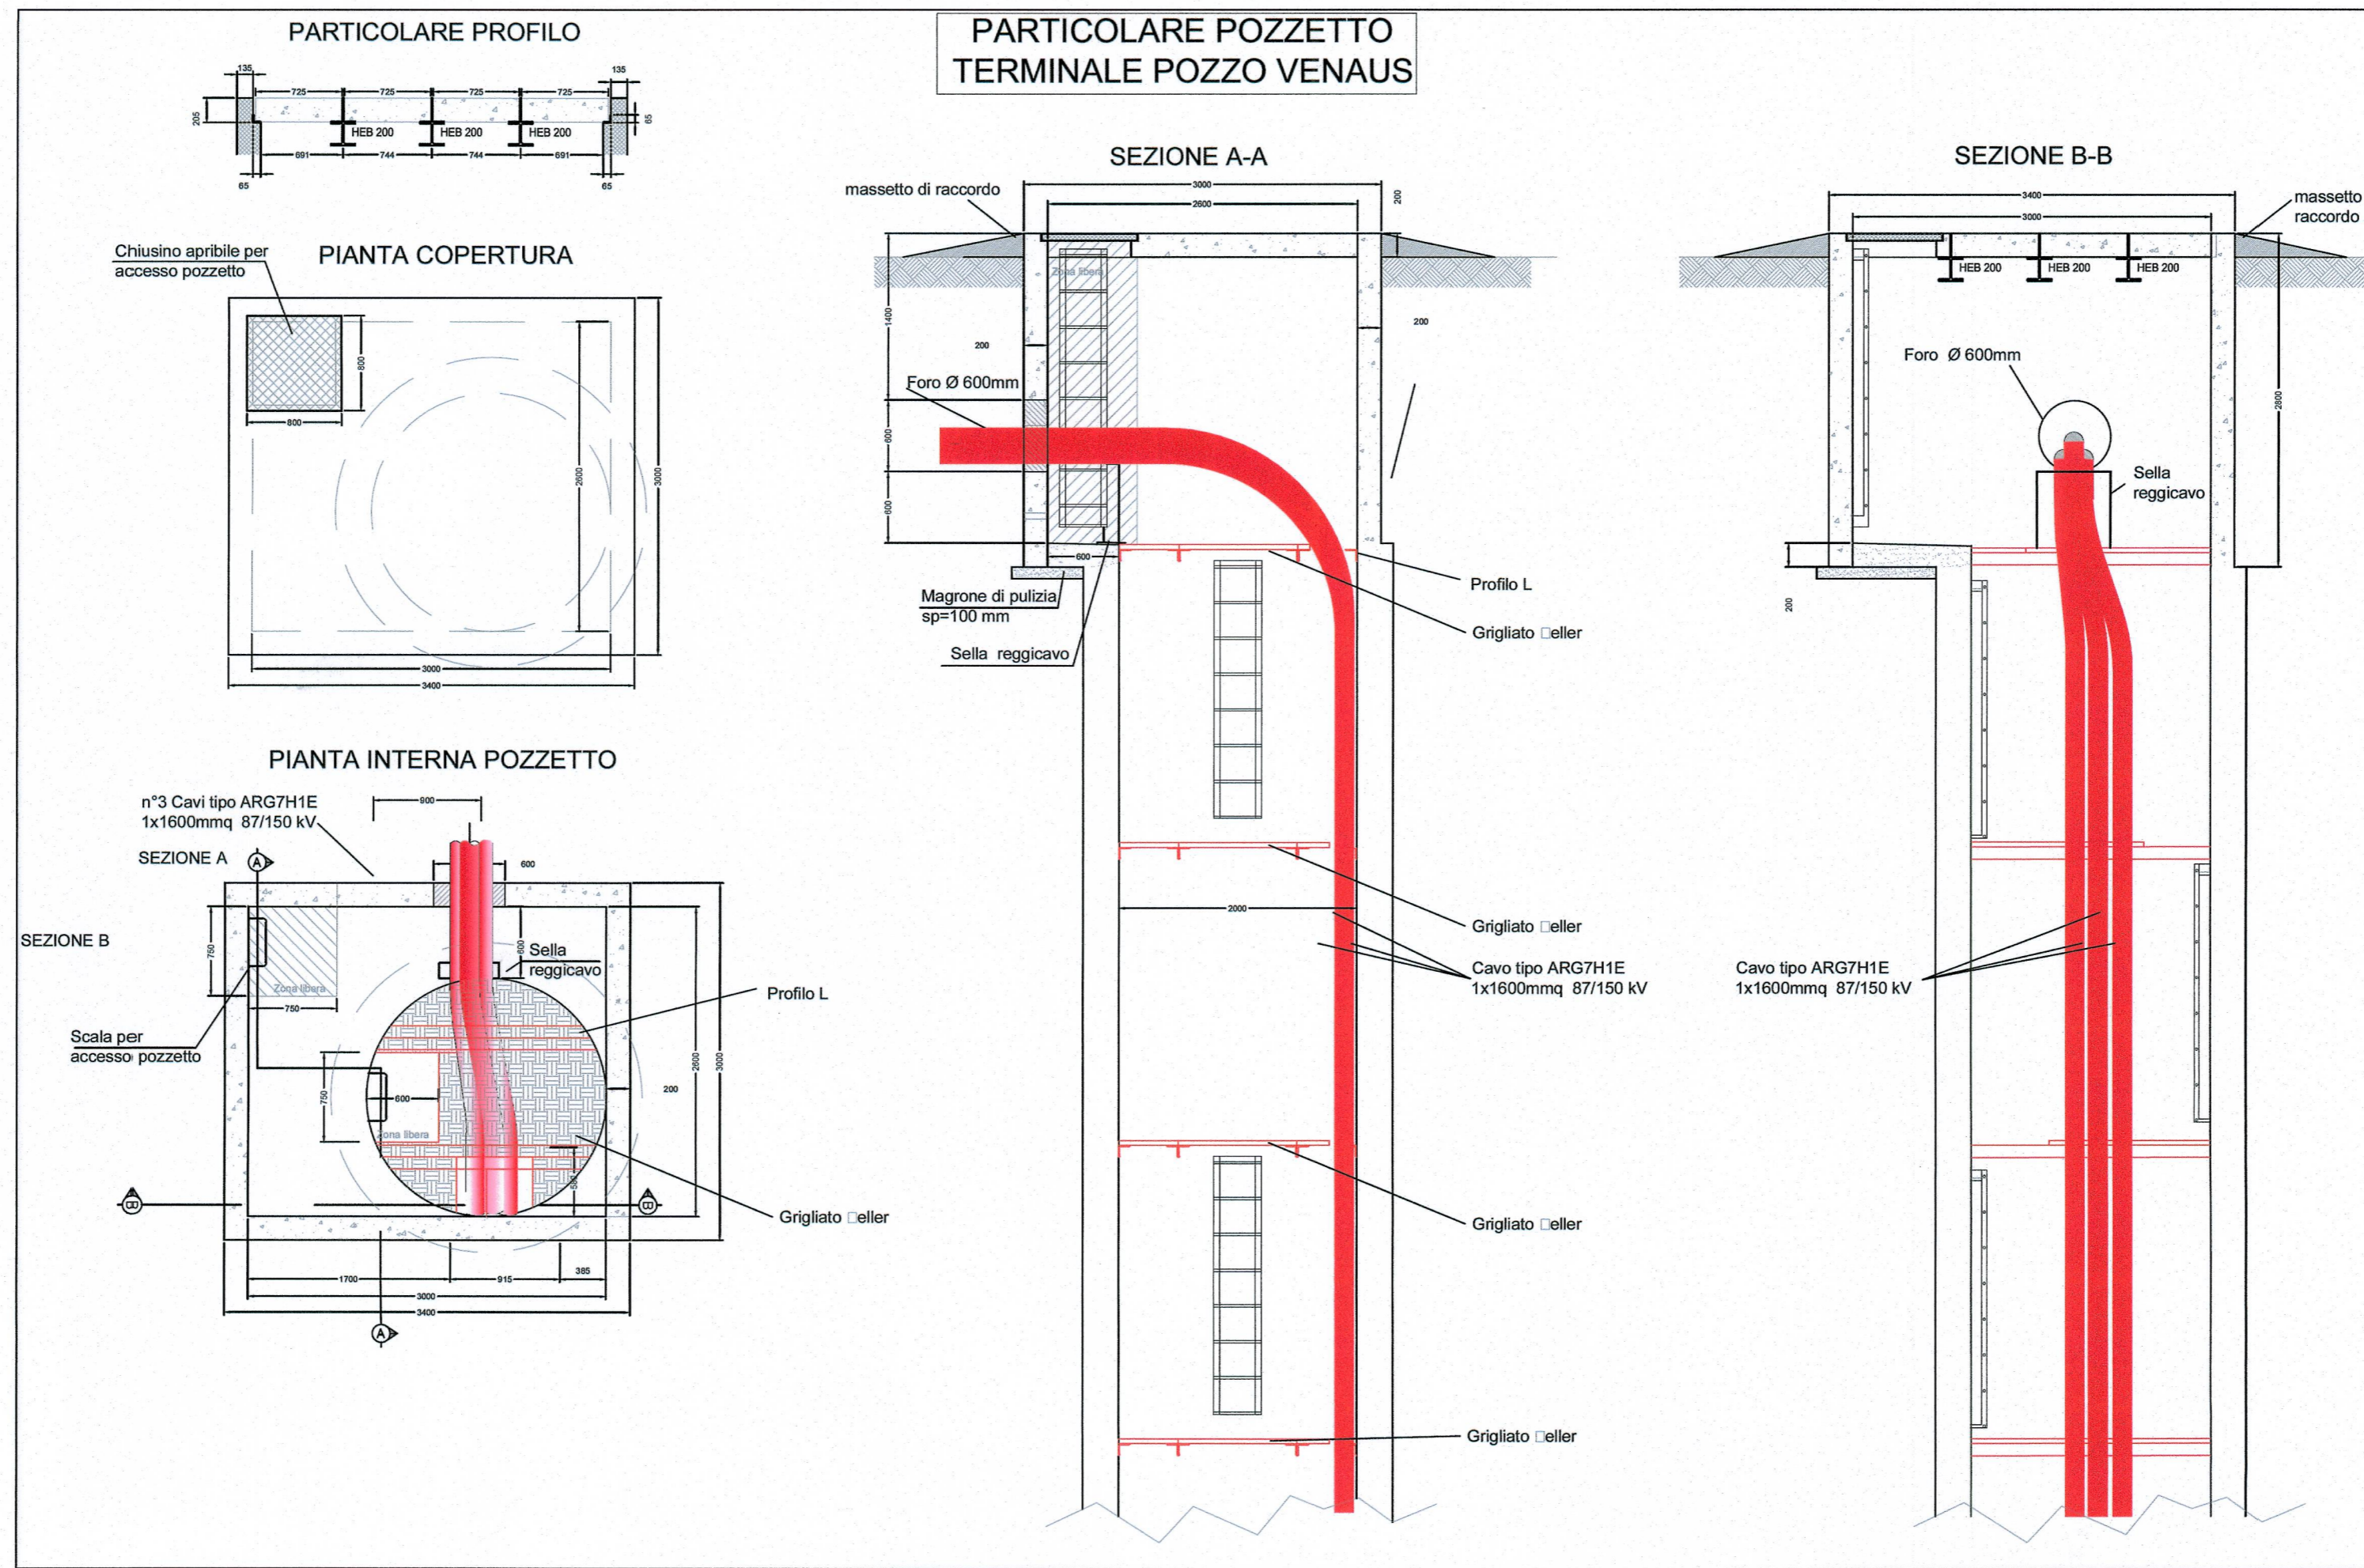


VUE D'ENSEMBLE / PIANO DI LOCALIZZAZIONE

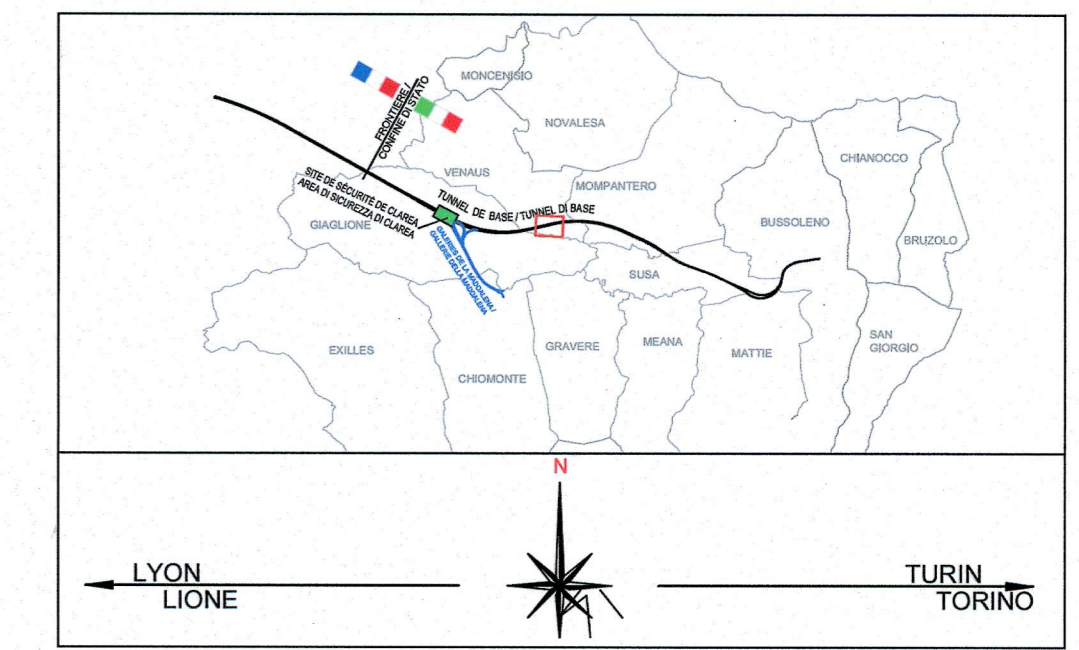

IPOTESI DI SVILUPPO DEL TRACCIATO NELLA PRIMA PARTE

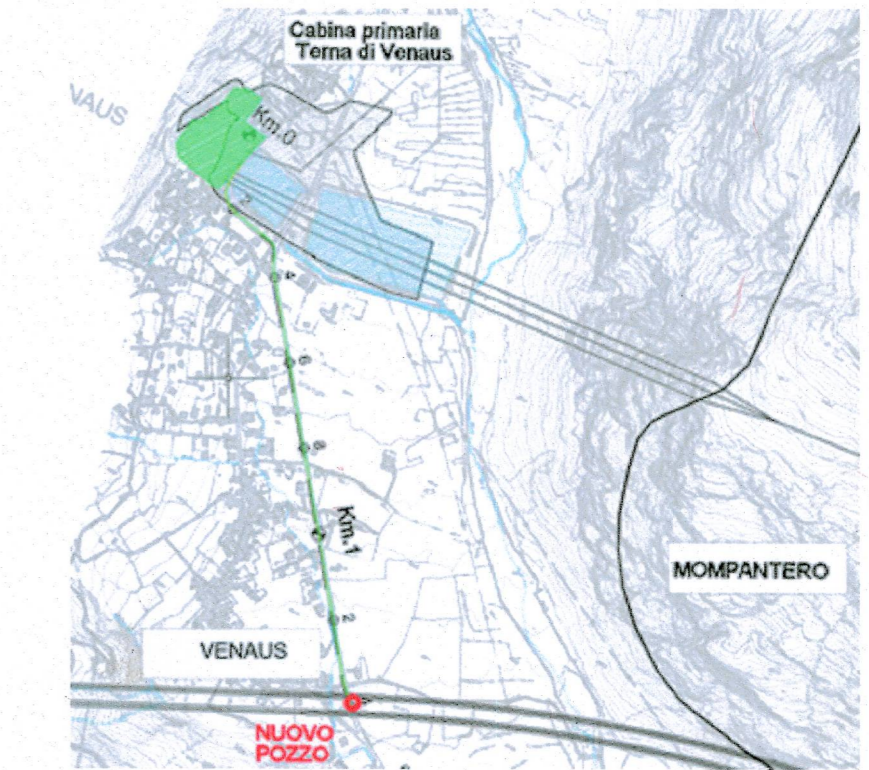


PLANIMETRIA POZZI CAVIDOTTO VENAUS

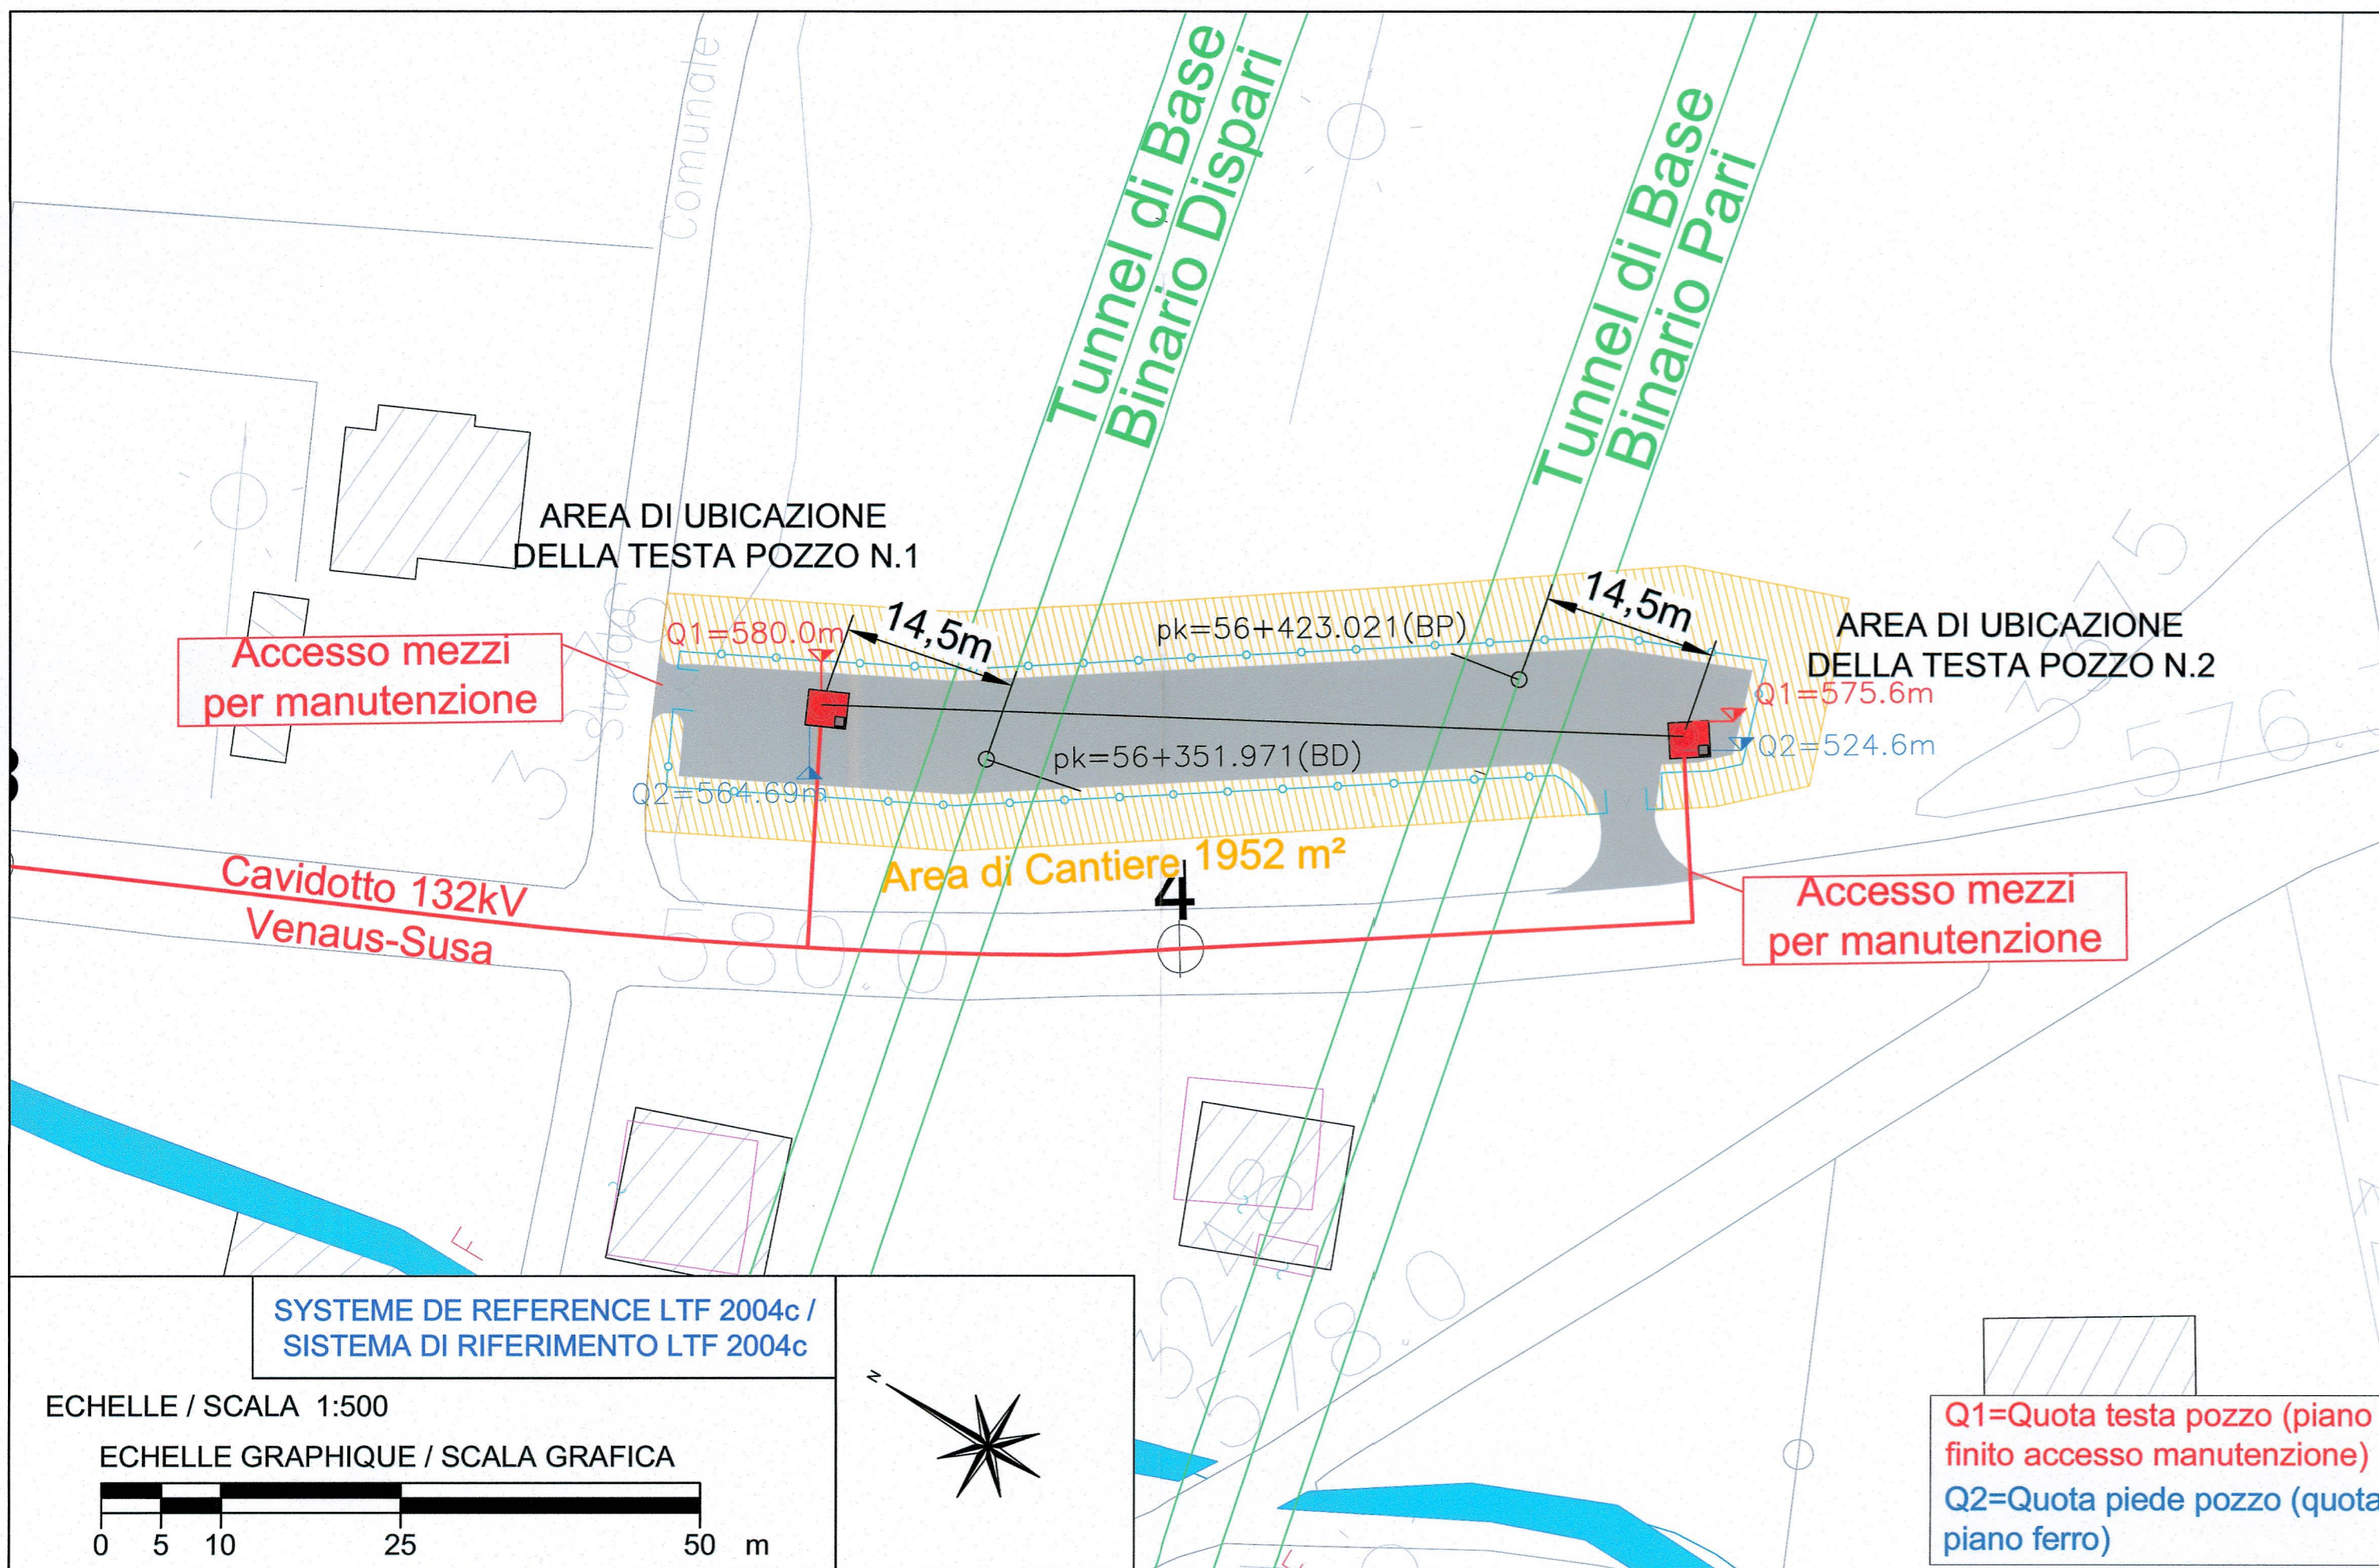

SYSTEME DE REFERENCE LTF 2004c / SISTEMA DI RIFERIMENTO LTF 2004c

ECHELLE / SCALA 1:500

ECHELLE GRAPHIQUE / SCALA GRAFICA

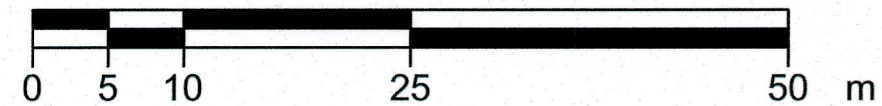

Q1=Quota testa pozzo (piano finito accesso manutenzione)
Q2=Quota piede pozzo (quota piano ferro)

COORDINATE		
N° POZZO	X	Y
1	165710,830	46533,054
2	165746,050	46470,072

LIASON LYON - TURIN / COLLEGAMENTO TORINO - LIONE
 Partie commune franco-italienne / Section transfrontalière | Parte comune italo-francese / Sezione transfrontaliera

NOUVELLE LIGNE LYON TURIN - NUOVA LINEA TORINO LIONE
 PARTIE COMMUNE FRANCO-ITALIENNE - PARTE COMUNE ITALO-FRANCESE

PARTIE IN TERRITORIO ITALIANO - PROGETTO IN VARIANTE
 (OTTEMPERANZA ALLA PRESCRIZIONE N. 235 DELLA DELIBERA CIPE 19/2015)
 CUP C11J0500030001 - PROGETTO DEFINITIVO

GENIE CIVIL / OPERE CIVILI

TUNNEL DE BASE / TUNNEL DI BASE
 SECTION COURANTE COTE ITALIE / SEZIONE CORRENTE LATO ITALIA
 ALIMENTATION 132KV / ALIMENTAZIONE 132KV
 POSITION EN PLAN DES TÊTES DES PUIIS - POSIZIONAMENTO PLANIMETRICO DELLE TESTE POZZI

Index	Date / Data	Modifications / Modifiche	Établi par / Concepiti da	Vérifiés par / Controllati da	Approuvés par / Autorizzati da
0	24/10/2016	Première diffusion / Prima emissione	TCC / LOMBARDI	F. MAGNORFI C. OGNIENNE	L. CHANTRON A. MORDASINI
A	28/02/2017	Révision suite aux commentaires TELT / Revisione a seguito commenti TELT	TCC	F. MAGNORFI C. OGNIENNE	L. CHANTRON A. MORDASINI

Code Doc P R V C 3 A T S 3 7 6 7 2 A A P P L A
 Phase / Fase | Sigle étude / Sigle | Émetteur / Emittente | Numéro | Indice | Statut / Stato | Type / Tipo

ADRESSE GED INDIRIZZO GED: C3A // // 26 19 49 30 03 | ÉCHELLE / SCALA

TUNNEL EURALPIN LYON TURIN | TELT sas - Société Technolac - Bâtiment "Narbonne" - 13 allée du Lac de Constance - 73370 LE BOURGET DU LAC (France) | TEL: +33 (0) 4 79 88 56 50 - FAX: +33 (0) 4 79 88 56 75 | RCS Chambéry 439 558 952 - TVA: FR 0343955952 | Propriété TELT. Tous droits réservés - Proprietà TELT. Tutti i diritti riservati.