

COUPE E-E - PROFIL TYPE E-S2, 1:50  
 SEZIONE E-E - PROFILO TIPO E-S2, 1:50

PK	VAR*	Pend
de/da	51+701.4	+ 564.69
à/a	51+770.45	+ 564.05
		1.0%

Ligne theorique d'excavation  
 Linea teorica di scavo

10 cm beton projeté fibre au front de taille  
 10 cm cls proiettato fibrorinforzato al fronte ad ogni avanzamento

2+2 drainages a l'avancement  
 (tubes en pvc microfissure) Ø60mm  
 L = 30.0 m/utile 20.0 m, incl = 1 - 3° eventual  
 2+2 drenaggi in avanzamento  
 (tubi in pvc microfessurati) Ø60mm  
 L = 30.0 m/utile 20.0 m, incl = 1 - 3° eventuali

5 cm beton projeté fibre (35kg/m³) en L1  
 5 cm cls proiettato fibrorinforzato (35kg/m³) in L1

15 cm beton projeté (35kg/m³) en L2  
 15 cm cls proiettato (35kg/m³) in L2

Boulons type ibo R32L en L1. L=6.00m.  
 Ecartement radial = 1.50m et longitudinal = 2.00m  
 Bulloni tipo ibo R32L in L1. L=6.00m.  
 Spaziatura trasversale = 1.50m e longitudinale = 2.00m

Boulons en acier type SN M26 en L2. L=6.00m.  
 Ecartement radial = 1.50m et longitudinal = 2.00m  
 Bulloni in acciaio tipo SN M26 in L2. L=6.00m.  
 Spaziatura trasversale = 1.50m e longitudinale = 2.00m

Boulons d'ancrage expansibles type S ellex Mn 24 au front  
 L = 8.00 m / utile max. = 4.00 m, avec maille de 1.5 x 1.5 m  
 Bulloni ad espansione tipo S ellex Mn 24 al fronte  
 L = 8.00 m / utile mass. = 4.00 m, con maglia di 1.5 x 1.5 m

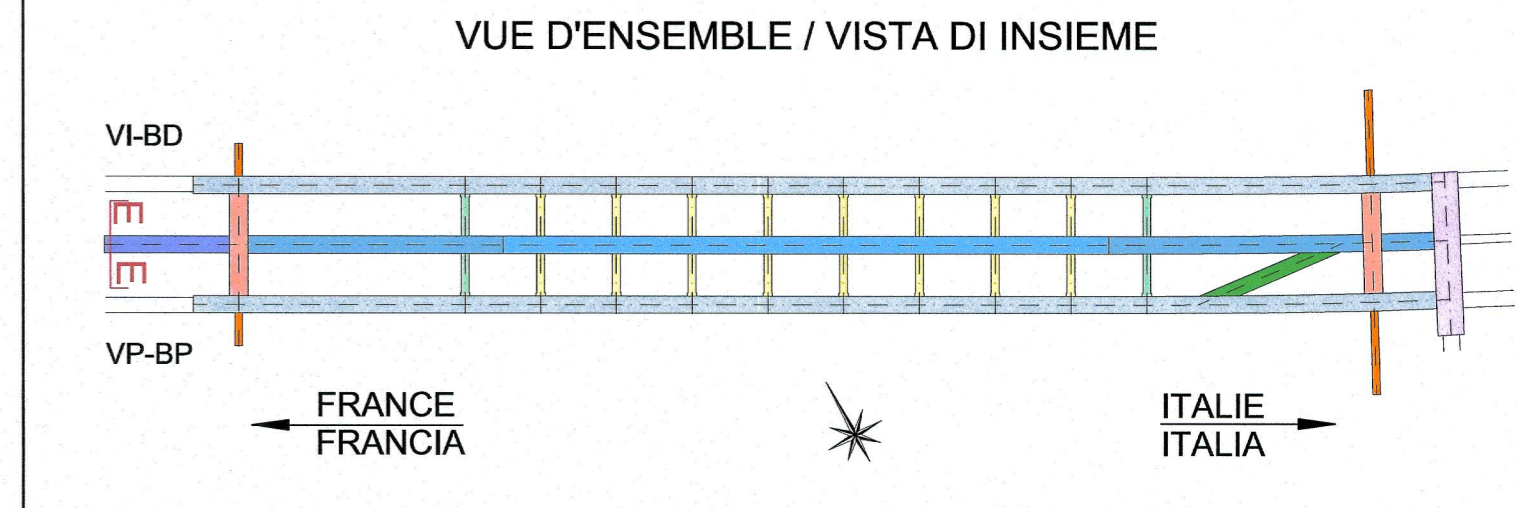
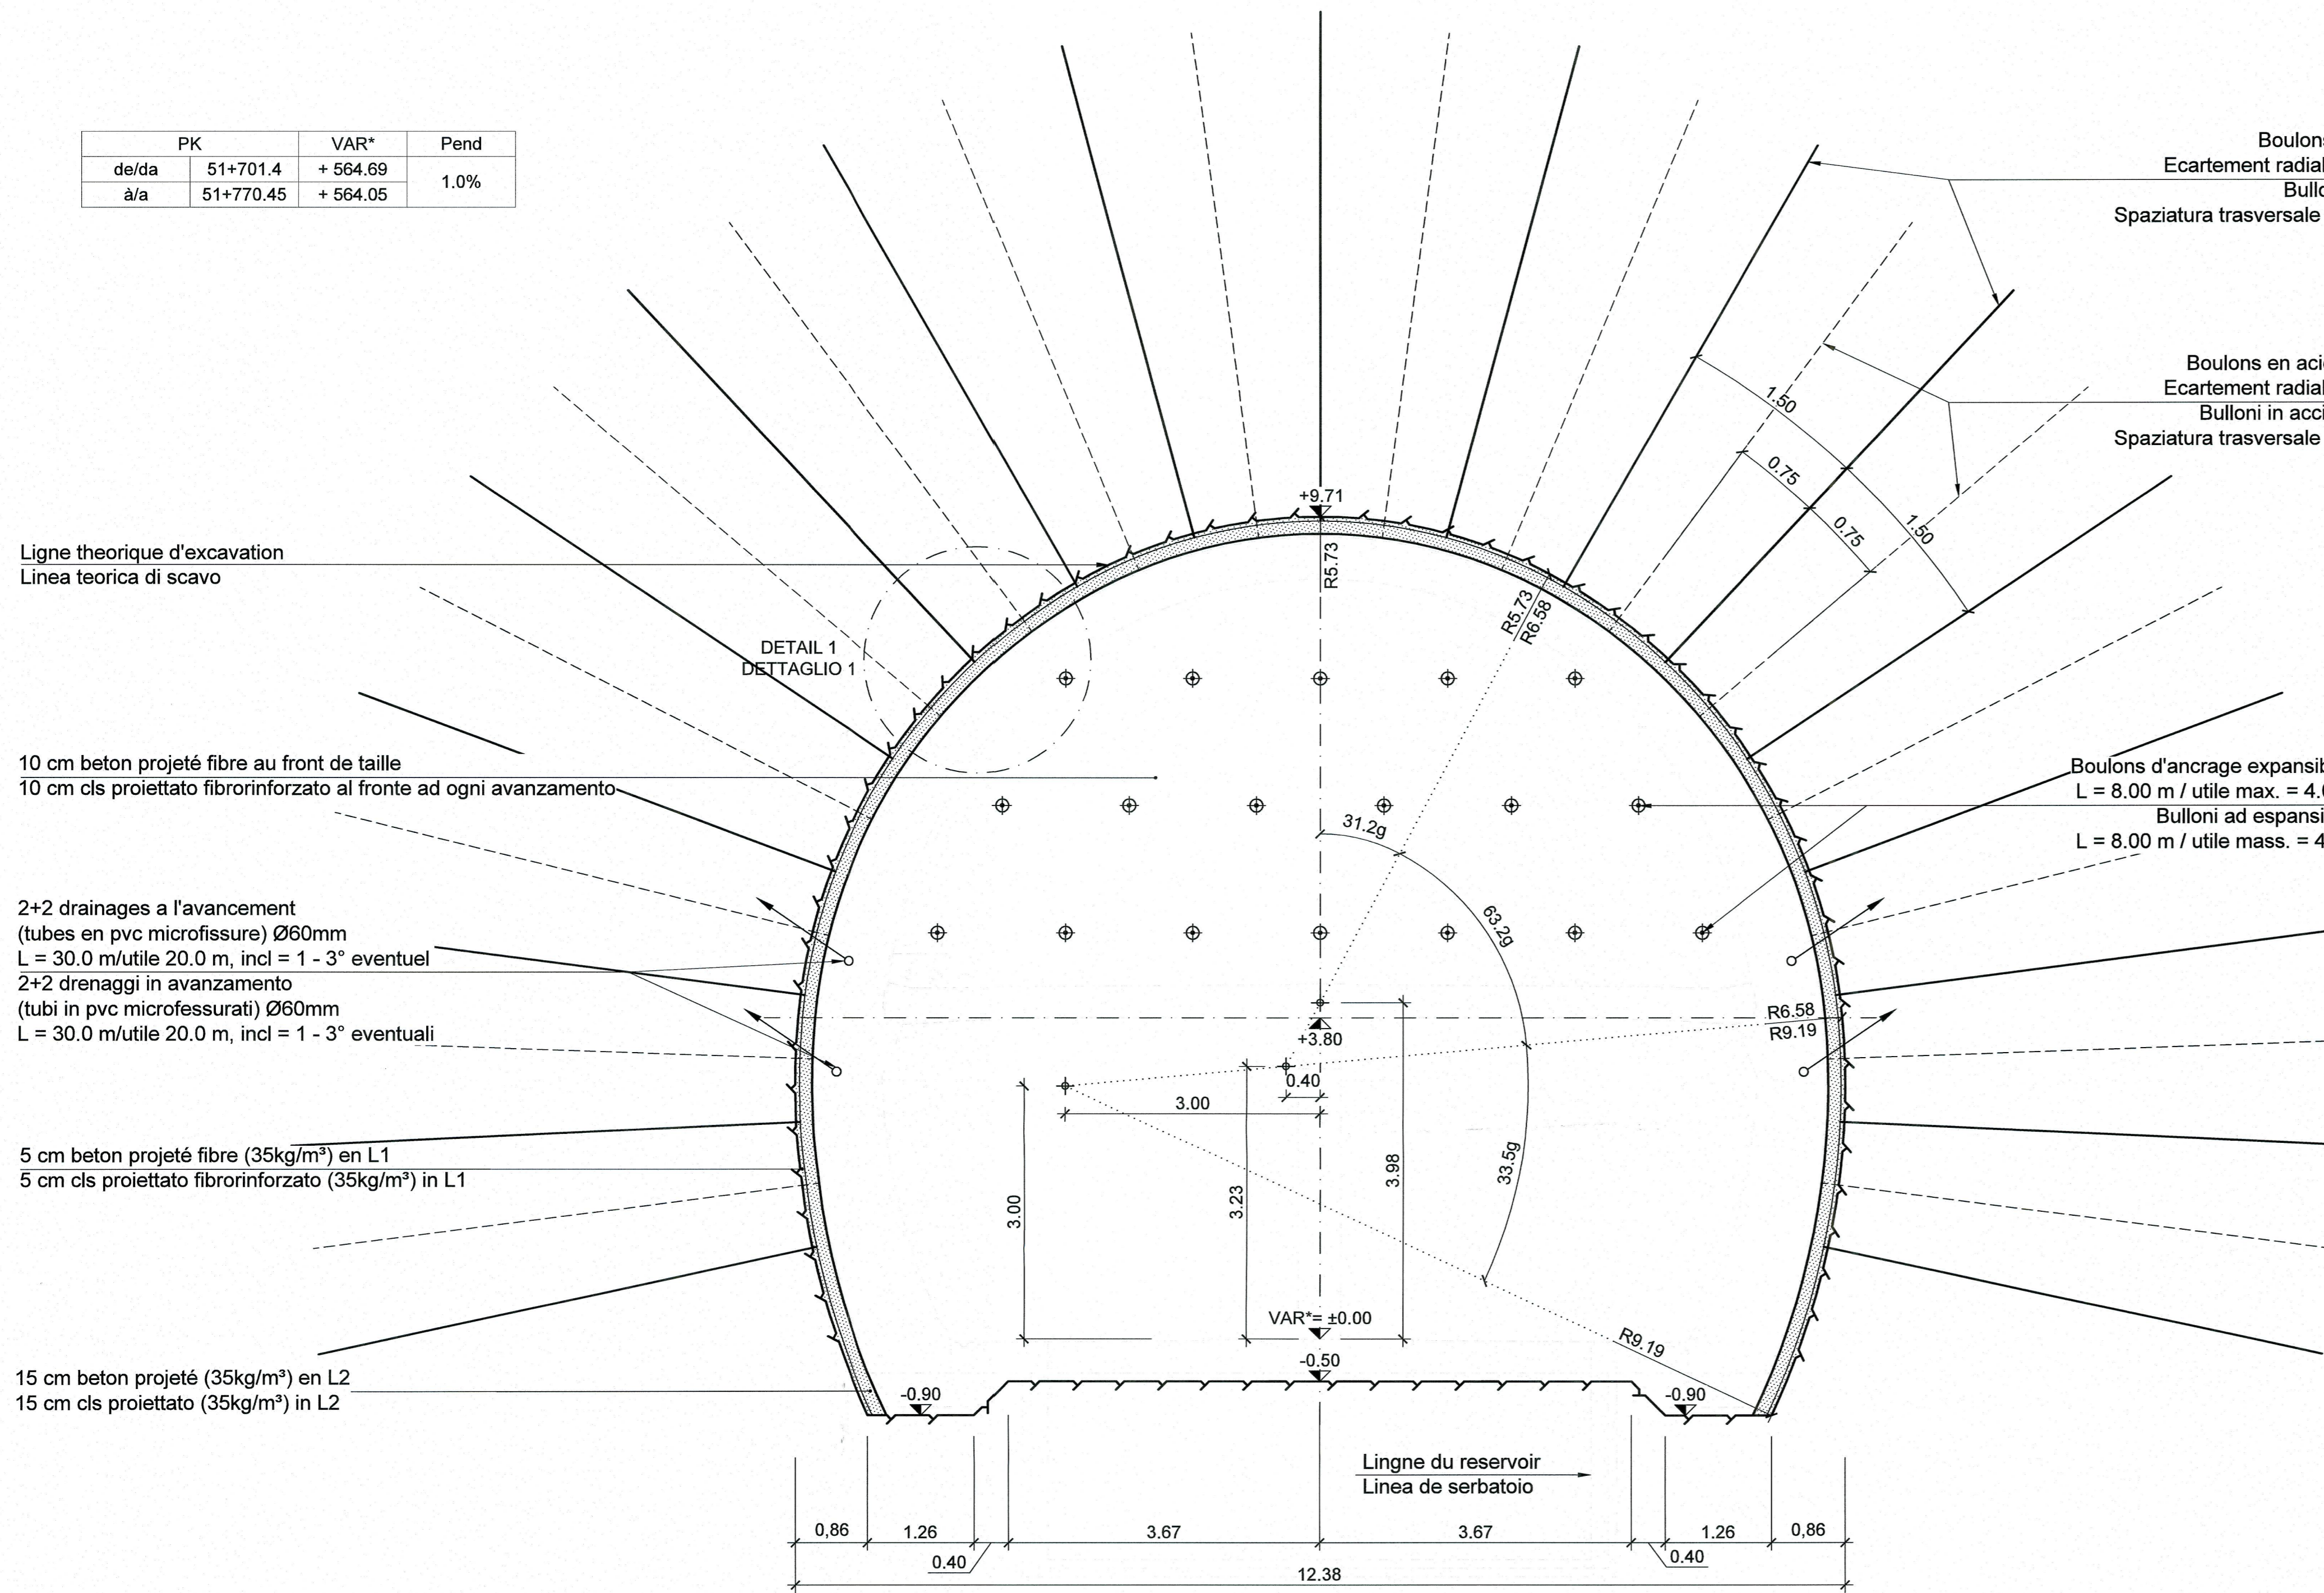


TABLEAU DES MATERIAUX / TABELLA DEI MATERIALI	
<b>BETON</b>	<b>CALCESTRUZZI</b>
- Béton projeté classe C 30/37	- Calcestruzzo proiettato classe C 30/37
- Béton projeté fibré classe C 30/37	- Calcestruzzo proiettato fibrorinforzato classe C 30/37
<b>ACIER</b>	<b>ACCIAIO</b>
- Fibras d'acier pour béton projeté. Longueur comprise entre 20 et 40 mm, diamètre = 0,5 mm, laminage à froid, bas contenu de carbone avec Rak ≥ 700 N/mm²	- Fibre d'acciaio per calcestruzzo proiettato. Lunghezza compresa tra 20 e 40 mm, diametro = 0,5 mm, trafilato a freddo, basso contenuto di carbonio con Rak ≥ 700 N/mm²
- Boulons en acier de type SN M26 (ou équivalents), limite d'élasticité (filetage) Fyk = 211 kN, limite d'élasticité (barre) Fyk = 246 kN	- Bulloni in acciaio del tipo SN M26 (o equivalenti), carico di snervamento (filettatura) Fyk = 211 kN, carico di snervamento (barra) Fyk = 246 kN
- Boulons en acier de type Diwidag IBO R32L (ou équivalents), limite d'élasticité Fyk = 160 kN	- Bulloni in acciaio del tipo Diwidag IBO R32L (o equivalenti), carico di snervamento Fyk = 160 kN
- Boulons expansibles de type Swellex Mn 24 (ou équivalents), limite d'élasticité Fyk = 180 kN	- Bulloni ad espansione del tipo Swellex Mn 24 (o equivalenti), carico di snervamento Fyk = 180 kN
- Treillis soudé, écartement long. mm 100 transv. mm 100, diamètre long. mm 6 transv. mm 6	- Rete elettrosaldada, maglia long. mm 100 transv. mm 100, diametro long. mm 6 transv. mm 6
- Tube en PVC microfissuré pour drainages à l'avancement avec un diamètre de 60 mm et un épaisseur ≥ 4 mm. Dans les premiers 10 m plein et pour les restants 20 m microfissuré.	- Tubo in PVC microfessurato per drenaggi in avanzamento con un diametro di 60 mm e uno spessore ≥ 4 mm. I primi 10 m cieco e per i restanti 20 m microfessurato.

POUR LE PLAN DU DETAIL DE LA COUPE E-E, PROFIL TYPE E-S2, VOIR LE DOCUMENT: PRV\_C3A\_3759\_26-46-20\_40-26  
 PER IL PIANO DI DETTAGLIO DELLA SEZIONE E-E, PROFILO TIPO E-S2, VEDERE L'ELABORATO: PRV\_C3A\_3759\_26-46-20\_40-26  
 RAPPORT DE REFERENCE / RELAZIONE DI RIFERIMENTO: PRV\_C3A\_3759\_26-46-20\_40-26  
 PRV\_C3A\_3730\_26-46-20\_10-01-RELAZIONE TECNICA E DI CALCOLO DEI SOSTEGNI

LIASON LYON - TURIN / COLLEGAMENTO TORINO - LIONE  
 Partie commune franco-italienne / Sezione transfrontalière  
 Parte comune italo-francese / Sezione transfrontalière

NOUVELLE LIGNE LYON TURIN - NUOVA LINEA TORINO LIONE  
 PARTIE COMMUNE FRANCO-ITALIENNE - PARTE COMUNE ITALO-FRANCOSE  
 PARTE IN TERRITORIO ITALIANO - PROGETTO IN VARIANTE  
 (OTTEMPERANZA ALLA PRESCRIZIONE N. 235 DELLA DELIBERA CIPE 19/2015)  
 CUP C11J05000030001 - PROGETTO DEFINITIVO  
 GENIE CIVIL - OPERE CIVILI  
 TUNNEL DE BASE - TUNNEL DI BASE  
 SITE DE SECURITE DE CLAREA - AREA DI SICUREZZA DI CLAREA  
 DIMENSIONNEMENT - DIMENSIONAMENTO

COUPE E-E - PROFIL TYPE E-S2  
 SEZIONE E-E - PROFILO TIPO E-S2

Index	Date / Data	Modifications / Modifiche	Elabé par / Concepito da	Valité par / Controlato da	Autorité par / Autorizzato da
0	13/09/2013	Première diffusion / Prima emissione	D.FLOREANI (AMBERG) F. MEMMI (AMBERG)	M. RUSSO C. OGNIBENE	L. CHANTRON M. PANTALEO
A	28/02/2014	Révision suite aux commentaires du LTF / Revisione a seguito commenti LTF	D.FLOREANI (AMBERG) F. MEMMI (AMBERG)	M. RUSSO C. OGNIBENE	L. CHANTRON C. OGNIBENE
B	31/03/2014	Passage au statut AP / Passaggio allo stato AP	D.FLOREANI (AMBERG) F. MEMMI (AMBERG)	C. SALOT C. OGNIBENE	L. CHANTRON C. OGNIBENE
C	23/12/2016	Première diffusion PRV - Modification suite à l'intégration du retour d'expérience de la galerie de Madalena / Prima emissione PRV - Modifica a seguito dell'integrazione del ritorno d'esperienza della galleria di Madalena	M. JANUTOLO (BG) C. SALOT (BG)	F. MAGNORFI C. OGNIBENE	L. CHANTRON A. MORDASINI
D	14/03/2017	Révision suite aux commentaires de TELT et passage au statut AP / Revisione a seguito commenti TELT e passaggio allo stato AP	M. JANUTOLO (BG) C. SALOT (BG)	F. MAGNORFI C. OGNIBENE	L. CHANTRON A. MORDASINI

Code Doc	P R V C 3 A T S 3 3 7 5 8 D	A P P L A
Phase / Fase	Signé / Firma	Émetteur / Emittente
Adresse GED / Indirizzo GED	C3A // // 26 46 20 40 25	Numéro / Numero

ÉCHELLE / SCALA  
 1:50

Quantité - Coupe type E-S2 par metre de tunnel  
 Quantità - Sezione tipo E-S2 per metro di galleria

Cubage d'excavation	108.35 m³
Volume di scavo	108.35 m³
Béton projeté fibré classe C 30/37 au front, ep. = 0.10 m	4.10 m³
Calcestruzzo proiettato fibrorinforzato C 30/37 al fronte, sp. = 0.10 m	4.10 m³
Fibras d'acier pour béton projeté au front (35 kg/m³)	143.38 kg
Fibre d'acciaio per calcestruzzo proiettato al fronte (35 kg/m³)	143.38 kg
Boulons de type S ellex Mn24 au front, L = 8.00 m / utile max. = 4.00 m	36.00 m
Bulloni di tipo S ellex Mn24 al fronte, L = 8.00 m / utile mass. = 4.00 m	36.00 m
Béton projeté fibré classe C 30/37, ep. = 0.05 m	1.41 m³
Calcestruzzo proiettato fibrorinforzato C 30/37, sp. = 0.05 m	1.41 m³
Béton projeté classe C 30/37, ep. = 0.15 m	4.20 m³
Calcestruzzo proiettato C 30/37, sp. = 0.15 m	4.20 m³
Fibras d'acier pour béton projeté (35 kg/m³)	49.35 kg
Fibre d'acciaio per calcestruzzo proiettato (35 kg/m³)	49.35 kg
Boulons en acier de type SN M26, L = 6.00 m	48.00 m
Bulloni in acciaio del tipo SN M26, L = 6.00 m	48.00 m
Boulons en acier de type Diwidag IBO R32L, L = 6.00 m	51.00 m
Bulloni in acciaio del tipo Diwidag IBO R32L, L = 6.00 m	51.00 m
Treillis soudé, Ø 6/6 mm et écartement long./transv. = 100/100 mm (4.44 kg/m²)	125.12 kg
Rete elettrosaldada, Ø 6/6 mm e maglia long./transv. = 100/100 mm (4.44 kg/m²)	125.12 kg
Tube en PVC microfissuré pour drainages à l'avancement	6.00 m
Tubo in PVC microfessurato per drenaggi in avanzamento	6.00 m

"PHASES D'EXECUTION FASI ESECUTIVE"

- EXECUTION EVENTUELLE DES DRAINAGES A L'AVANCEMENT AVEC DIAGRAPHIE  
 EVENTUALE ESECUZIONE DRENAGGI IN AVANZAMENTO CON DIAGRAFIA  
 MISE EN PLACE AU FRONT DE BOULONS D'ANCRAGE EXPANSIBLES DE TYPE S ellex.
- POSA IN OPERA NEL FRONTE DI BULLONI AD ESPANSIONE DEL TIPO S ellex.  
 EXCAVATION A L'AVANCEMENT PAR VOLEES DE 2,00 m ET MISE EN PLACE DE 10 cm DE BETON PROJETE FIBRE AU FRONT DE TAILLE
- SCAVO IN AVANZAMENTO PER SFONDI PARI A 2,00 m E POSA IN OPERA DI 10 cm DI CALCESTRUZZO PROIETTATO FIBRORINFORZATO AL FRONTE AD OGNI AVANZAMENTO  
 MISE EN PLACE DE 5 cm DE BETON PROJETE FIBRE ET MISE EN PLACE DE BOULONS EN ACIER DE TYPE IBO EN L1
- POSA IN OPERA DI 5 cm DI CALCESTRUZZO PROIETTATO FIBRORINFORZATO E POSA IN OPERA DI BULLONI IN ACCIAIO DEL TIPO IBO IN L1  
 MISE EN PLACE DE 15 cm DE BETON PROJETE AVEC TREILLIS SOUDE ET MISE EN PLACE DE BOULONS EN ACIER DE TYPE SN EN L2.
- POSA IN OPERA DI 15 cm DI CALCESTRUZZO PROIETTATO CON RETE ELETTROSALDATA E POSA IN OPERA DI BULLONI DEL TIPO SN IN L2.

ECHELLE GRAPHIQUE 1:50 /  
 SCALA GRAFICA 1:50

