
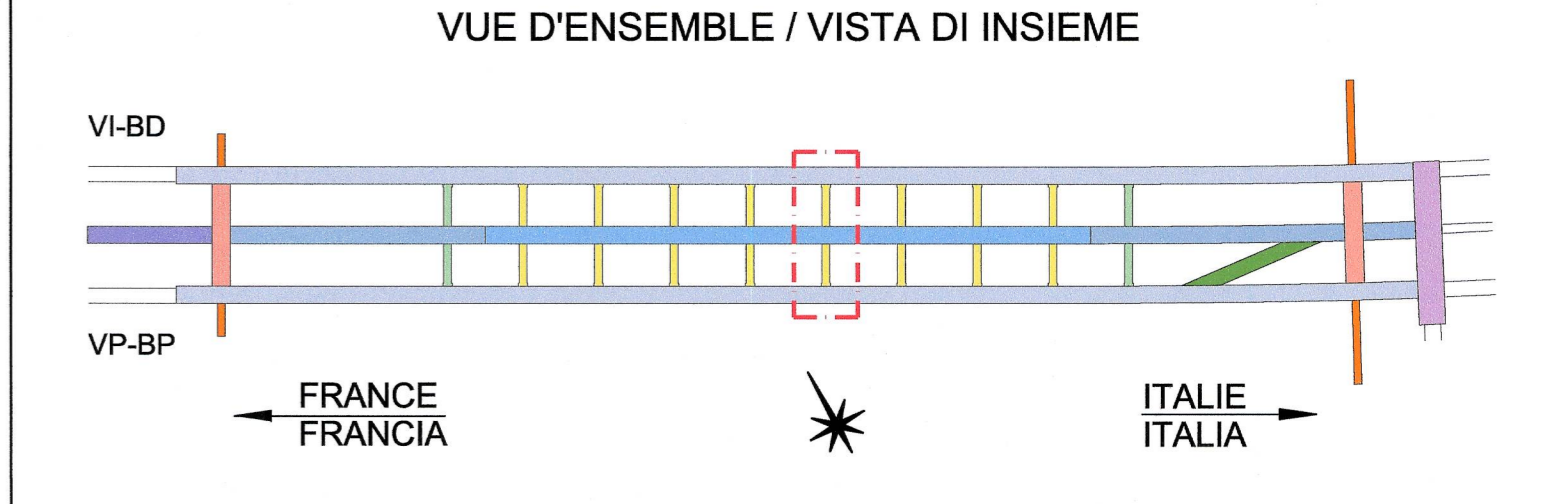


VUE EN PLAN M-M, 1:200  
 PLANIMETRIA M-M, 1:200

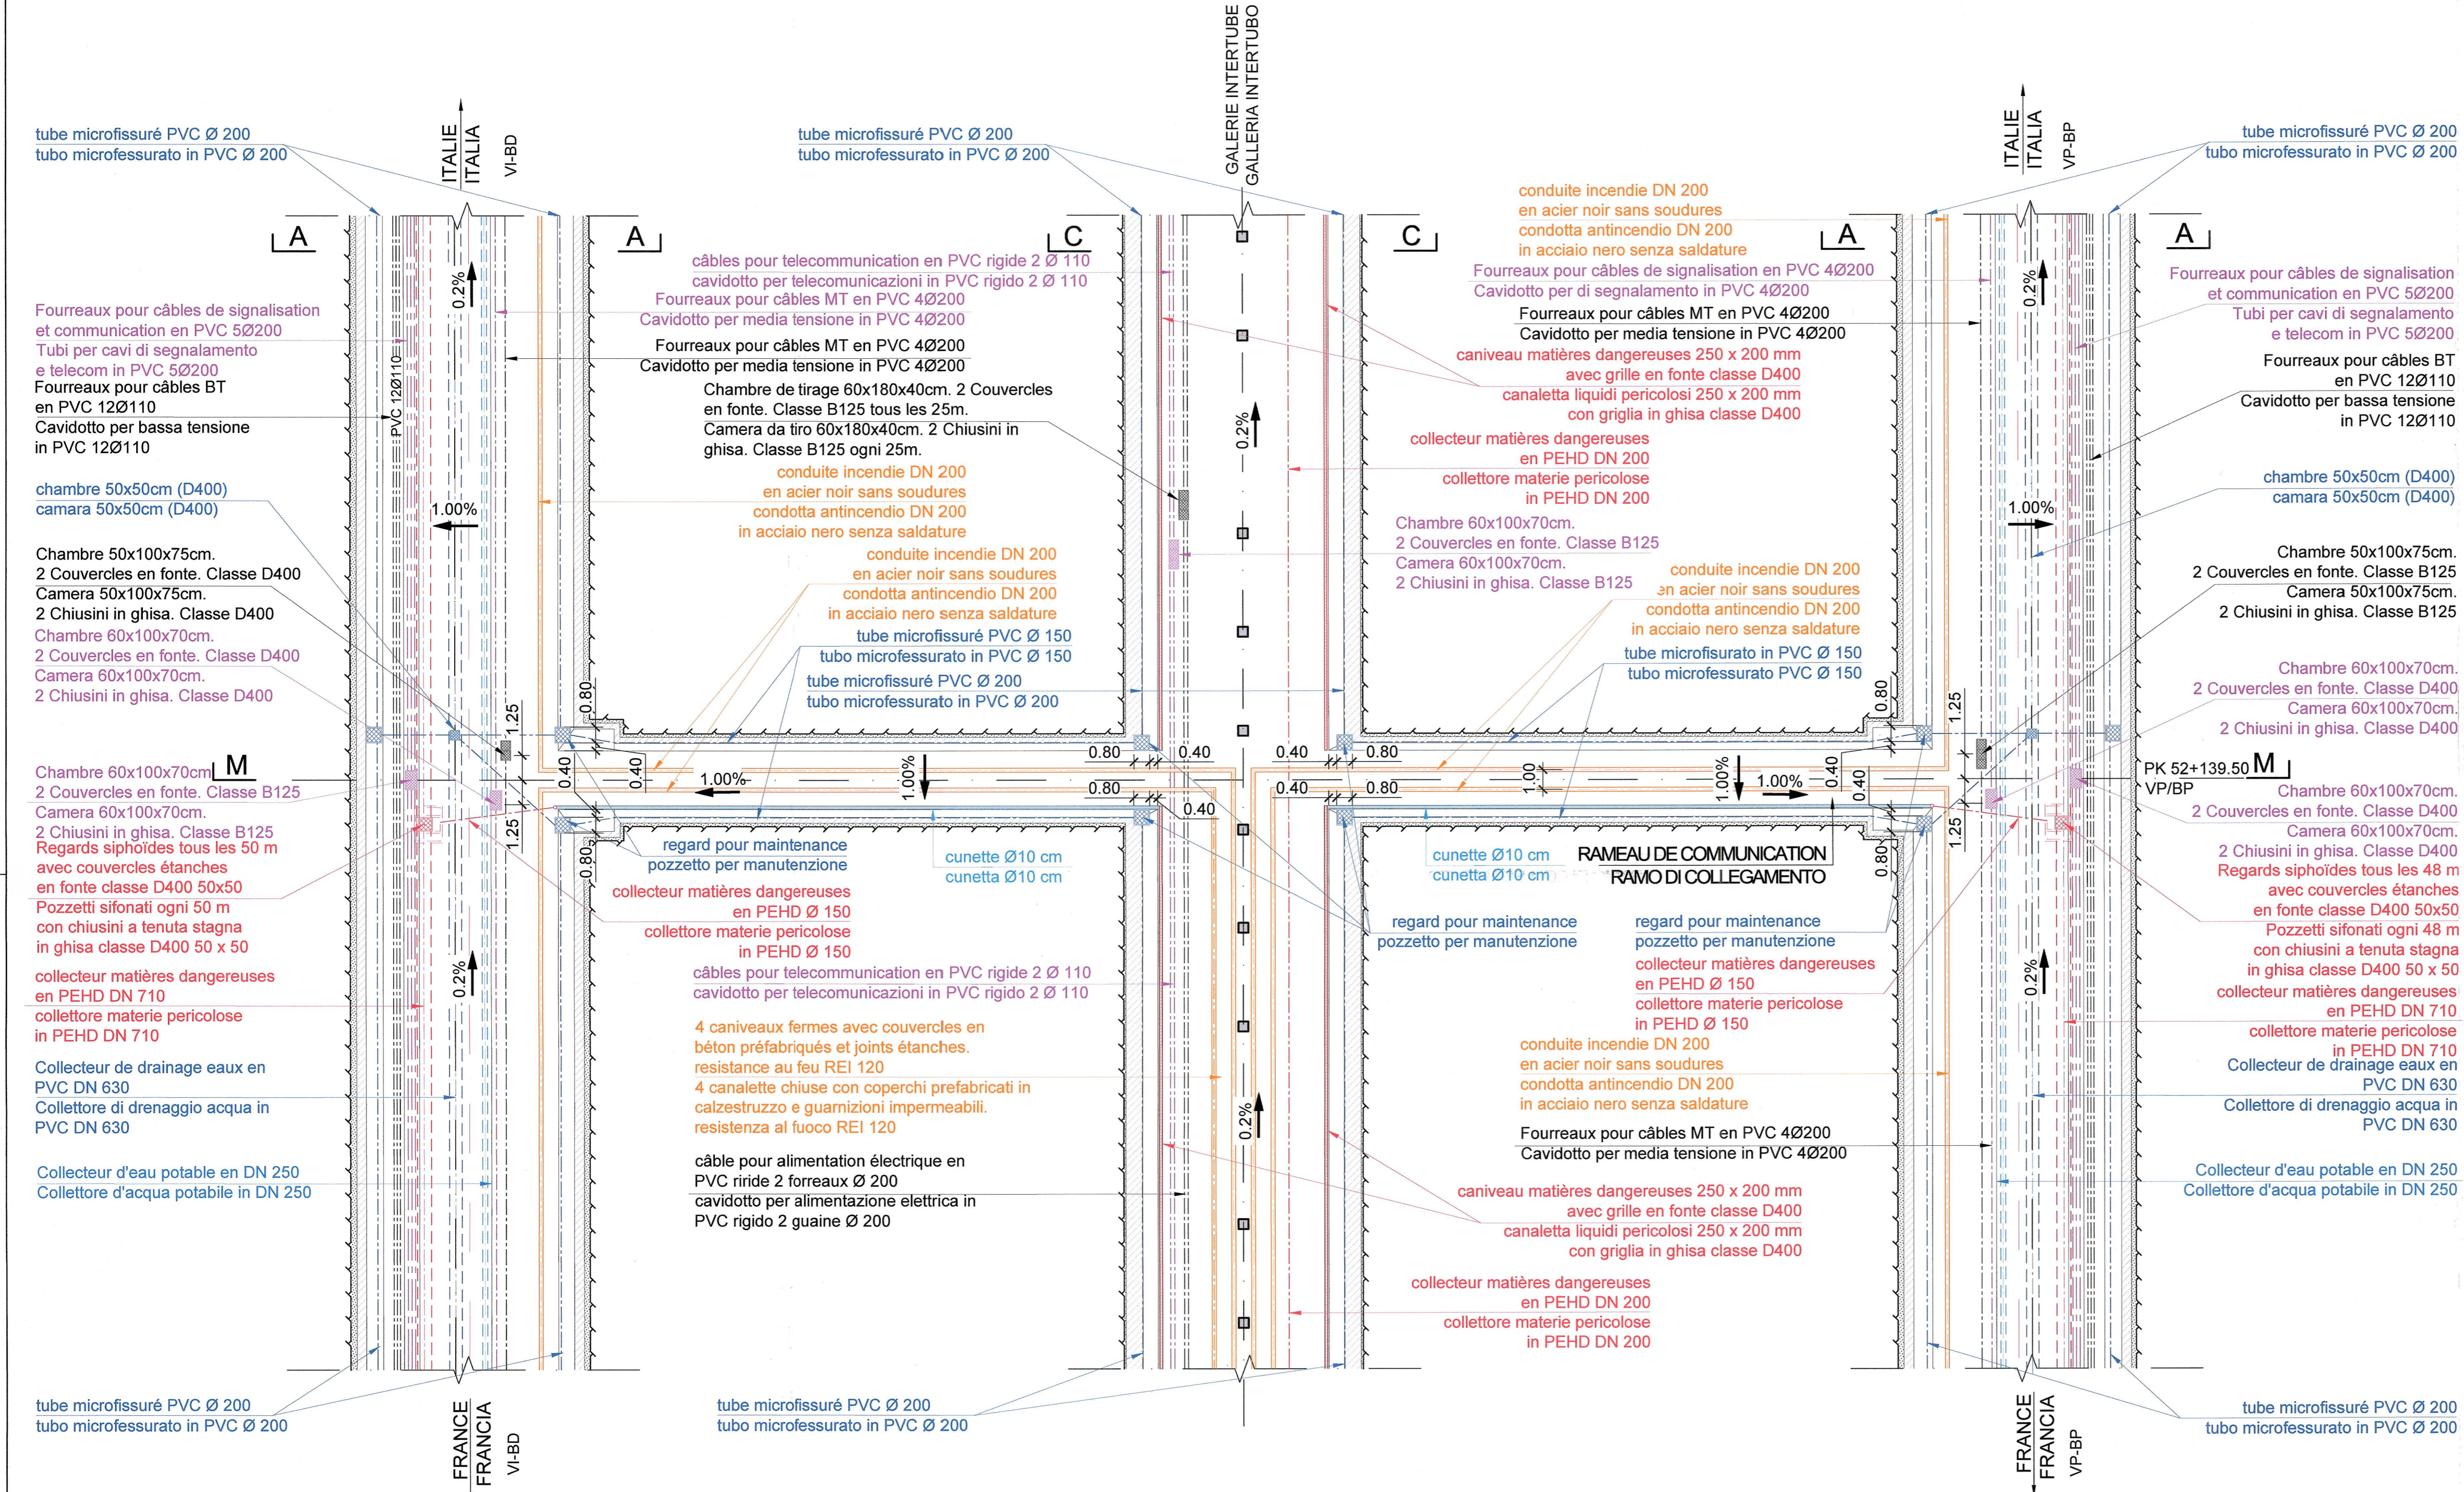

RAPPORT DE REFERENCE / RELAZIONE DI RIFERIMENTO: PRV-C3A-TS3-3700-RELAZIONE TECNICA AREA DI SICUREZZA DI CLAREA

**LIASON LYON - TURIN / COLLEGAMENTO TORINO - LIONE**  
 Partie commune franco-italienne / Sezione transfrontaliere  
 Parte comune italo-francese / Sezione transfrontaliere

NOUVELLE LIGNE LYON TURIN - NUOVA LINEA TORINO LIONE  
 PARTIE COMMUNE FRANCO-ITALIENNE - PARTE COMUNE ITALO-FRANCESE

PARTE IN TERRITORIO ITALIANO - PROGETTO IN VARIANTE  
 (OTTEMPERANZA ALLA PRESCRIZIONE N. 235 DELLA DELIBERA CIPE 19/2015)

CUP C11J0500030001 - PROGETTO DEFINITIVO  
 GENIE CIVIL - OPERE CIVILI  
 TUNNEL DE BASE - TUNNEL DI BASE  
 SITE DE SECURITE DE CLAREA - AREA DI SICUREZZA DI CLAREA  
 INSTALLATIONS DE GENIE CIVIL - IMPIANTI CIVILI

**RAMEAU DE COMMUNICATION - COORDINATION**  
**RAMO DI COLLEGAMENTO - COORDINAMENTO**

Indice	Date / Data	Modifications / Modifiche	Etabli par / Concepito da	Verifié par / Controllato da	Autorisé par / Autorizzato da
0	13/06/2013	Première diffusion / Prima emissione	D.FLOREANI (AMBERG) F.MEMMI (AMBERG)	M. RUSSO C. OGNIBENE	L. CHANTRON M. PANTALEO
A	28/02/2014	Passage au statut AP / Passaggio allo stato AP	D.FLOREANI (AMBERG) F.MEMMI (AMBERG)	M. RUSSO C. OGNIBENE	L. CHANTRON C. OGNIBENE
B	23/09/2016	Modification de la configuration du site de sécurité suite à son déplacement / Modifica della configurazione dell'area di sicurezza a seguito della sua traslazione.	M. JANUTOLO (BG) C. SALOT (BG)	F. MAGNORFI C. OGNIBENE	L. CHANTRON A. MORDASINI
C	23/12/2016	Passage au statut AP / Passaggio allo stato AP	M. JANUTOLO (BG) C. SALOT (BG)	F. MAGNORFI C. OGNIBENE	L. CHANTRON A. MORDASINI

Code Doc	P	R	V	C	3	A	T	S	3	3	8	3	4	C	A	P	P	L	A
	Phase / Fase	Signé étude / Firma	Émetteur / Emittente	Numero	Indice	Statut / Stato	Type / Tipo												

ADRESSE GED / INDIRIZZO GED: C3A // // // 26 46 25 30 05

ECHELLE / SCALA: 1:200

