


CAVERNE TECHNIQUE - VUE EN PLAN E1, 1:100
 CAVERNA TECNICA - PLANIMETRIA PIANO E1, 1:100

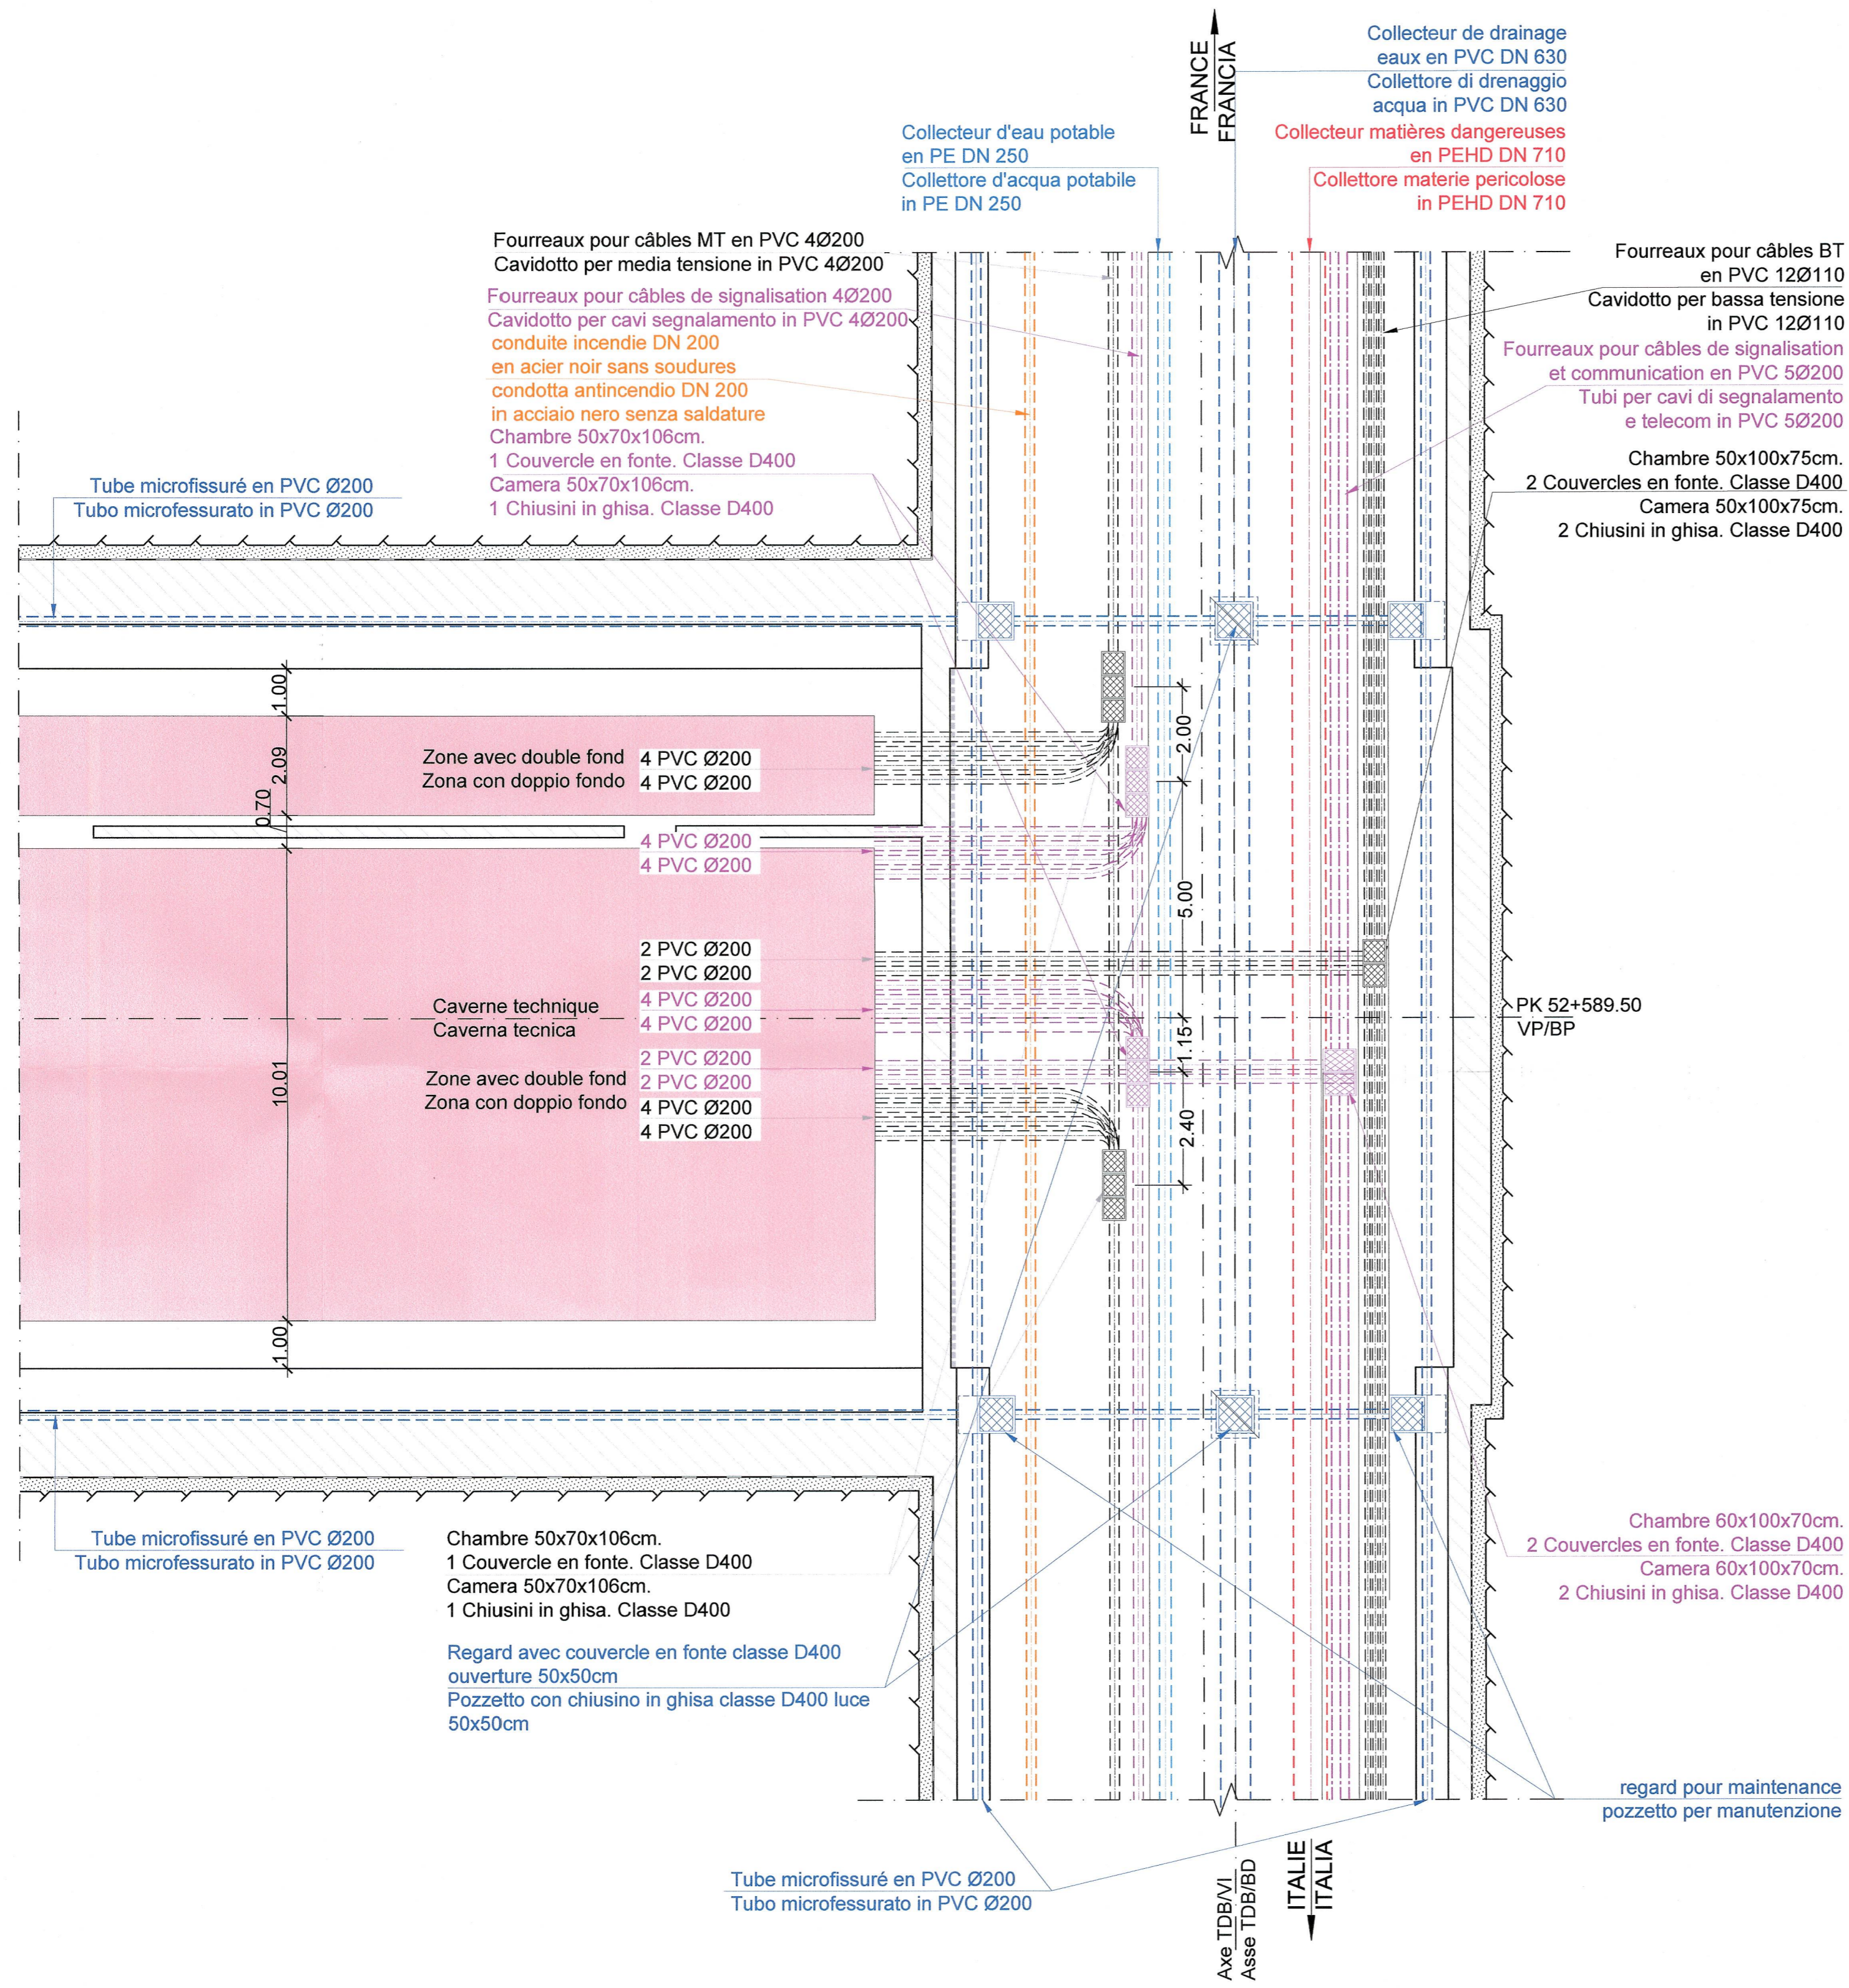

RAPPORT DE REFERENCE / RELAZIONE DI RIFERIMENTO: PRV-C3A-TS3-3700-RELAZIONE TECNICA AREA DI SICUREZZA DI CLAREA

LIAISON LYON - TURIN / COLLEGAMENTO TORINO - LIONE
 Partie commune franco-italienne / Sezione transfrontalière
 Parte comune italo-francese / Sezione transfrontalière

NOUVELLE LIGNE LYON TURIN - NUOVA LINEA TORINO LIONE
 PARTIE COMMUNE FRANCO-ITALIENNE - PARTE COMUNE ITALO-FRANCOISE
PARTIE IN TERRITORIO ITALIANO - PROGETTO IN VARIANTE
 (OTTEMPERANZA ALLA PRESCRIZIONE N. 235 DELLA DELIBERA CIPE 19/2015)
 CUP C11J05000030001 - PROGETTO DEFINITIVO
 GENIE CIVIL - OPERE CIVILI
TUNNEL DE BASE - TUNNEL DI BASE
 SITE DE SECURITE DE CLAREA - AREA DI SICUREZZA DI CLAREA
 INSTALLATIONS DE GENIE CIVIL - IMPIANTI CIVILI
CAVERNE TECHNIQUE - COORDINATION - 3
CAVERNA TECNICA - COORDINAMENTO - 3

Index	Date / Data	Modifications / Modifiche	Elabé par / Concepito da	Visé par / Controlato da	Autorisé par / Autorizzato da
0	13/09/2013	Première diffusion / Prima emissione	D.FLOREANI (AMBERG) F. MEMMI (AMBERG)	M. RUSSO C. OGNIBENE	L. CHANTRON M. PANTALEO
A	28/02/2014	Passage au statut AP / Passaggio allo stato AP	D.FLOREANI (AMBERG) F. MEMMI (AMBERG)	M. RUSSO C. OGNIBENE	L. CHANTRON C. OGNIBENE
B	23/09/2015	Modification de la configuration du site de sécurité suite à son déplacement / Modifica della configurazione dell'area di sicurezza a seguito della sua traslazione.	M. JANUTOLO (BG) C. SALOT (BG)	F. MAGNORFI C. OGNIBENE	L. CHANTRON A. MORDASINI
C	23/12/2016	Passage au statut AP / Passaggio allo stato AP	M. JANUTOLO (BG) C. SALOT (BG)	F. MAGNORFI C. OGNIBENE	L. CHANTRON A. MORDASINI

Code	P	R	V	C	3	A	T	S	3	3	8	3	8	C	A	P	P	L	A
Doc	Phase / Fase	Signé / Firma	Exécuteur / Esecutore	Numero	Indice	Statut / Stato	Type / Tipo												

ADRESSE GED / INDIRIZZO GED: C3A // // 26 46 25 30 09
 ÉCHELLE / SCALA: 1:100

