


VUE EN PLAN O-O, 1:200
 PLANIMETRIA O-O, 1:200

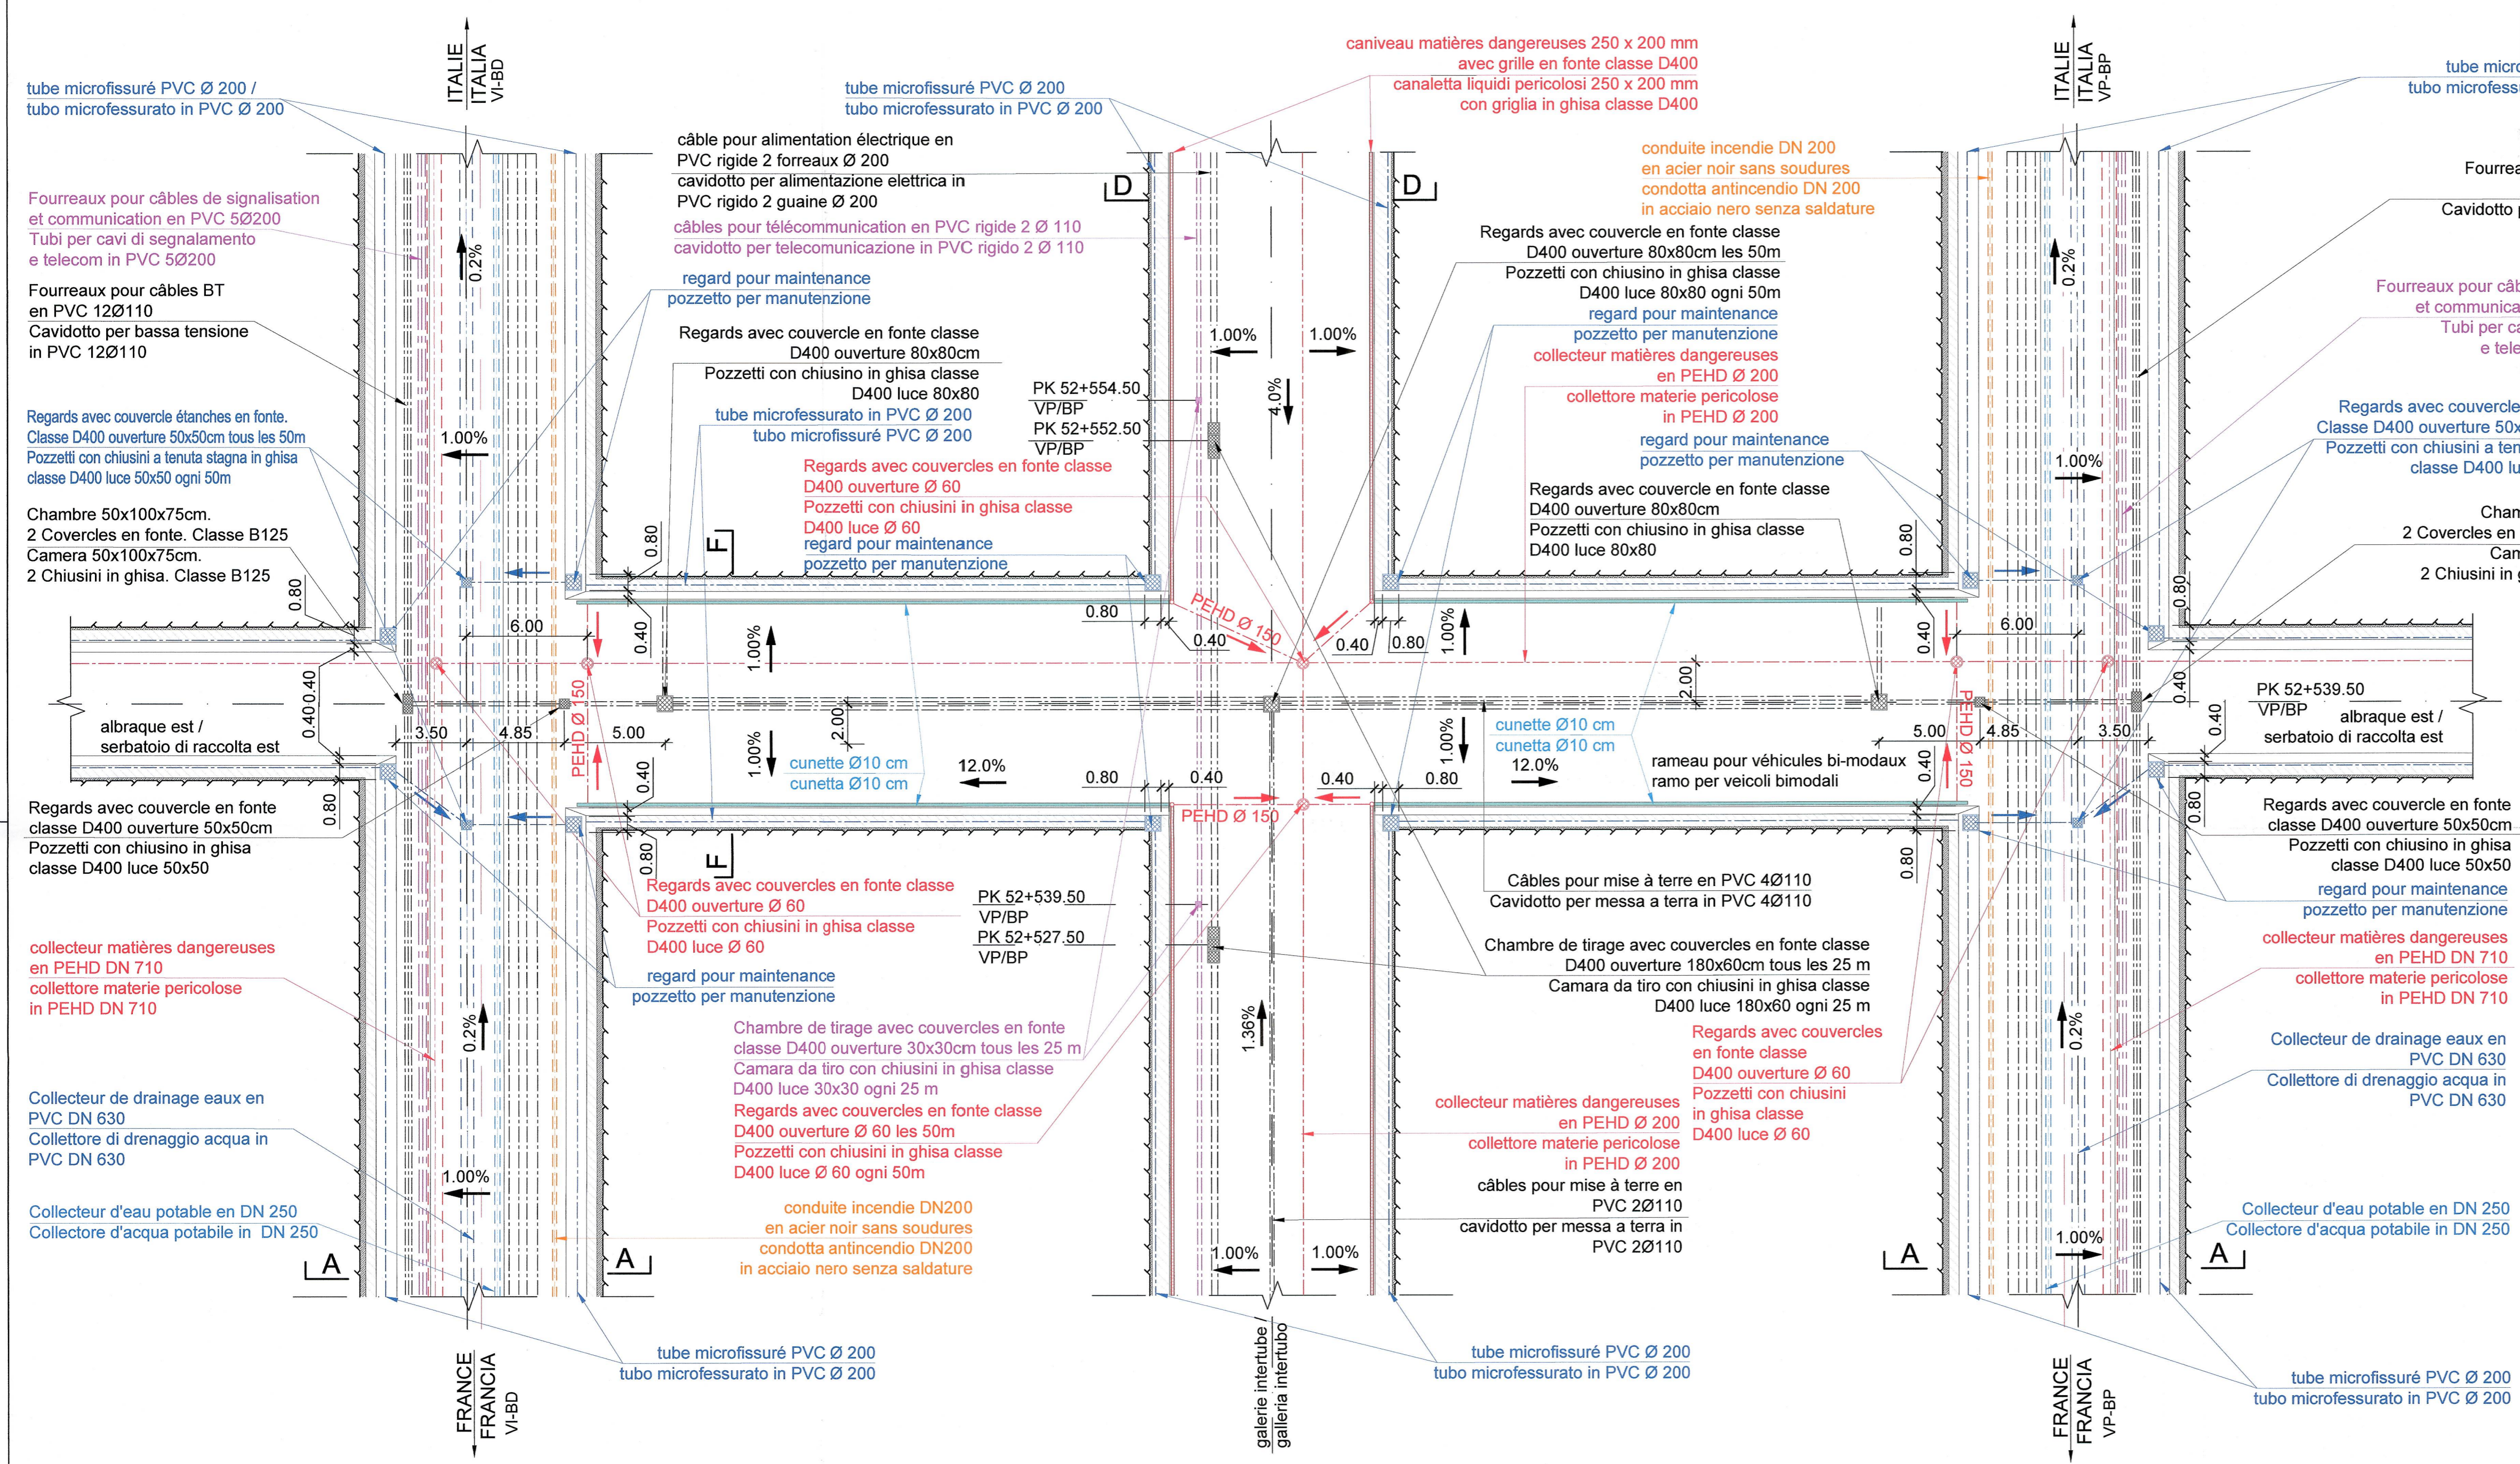

RAPPORT DE REFERENCE / RELAZIONE DI RIFERIMENTO: PRV-C3A-TS3-3700-RELAZIONE TECNICA AREA DI SICUREZZA DI CLAREA

LAISON LYON - TURIN / COLLEGAMENTO TORINO - LIONE
 Partie commune franco-italienne / Sezione transfrontaliere
 Parte comune italo-francese / Sezione transfrontaliere

NOUVELLE LIGNE LYON TURIN - NUOVA LINEA TORINO LIONE
 PARTIE COMMUNE FRANCO-ITALIENNE - PARTE COMUNE ITALO-FRANCESE
PARTIE IN TERRITORIO ITALIANO - PROGETTO IN VARIANTE
 (OTTEMPERANZA ALLA PRESCRIZIONE N. 235 DELLA DELIBERA CIPE 19/2015)
 CUP C11J05000030001 - PROGETTO DEFINITIVO
GENIE CIVIL - OPERE CIVILI
TUNNEL DE BASE - TUNNEL DI BASE
SITE DE SECURITE DE CLAREA - AREA DI SICUREZZA DI CLAREA
INSTALLATIONS DE GENIE CIVIL - IMPIANTI CIVILI
RAMEAU POUR VEHICULES BIMODAUX EST - COORDINATION
RAMO PER VEICOLI BIMODALI EST - COORDINAMENTO

Indice	Date / Data	Modifications / Modifiche	Elab par / Concepito da	Verifié par / Controllato da	Autorité par / Autorizzato da
0	13/09/2013	Première diffusion / Prima emissione	D.FLOREANI (AMBERG) F. MEMMI (AMBERG)	M. RUSSO C. OGNIBENE	L. CHANTRON M. PANTALEO
A	28/02/2014	Passage au statut AP / Passaggio allo stato AP	D.FLOREANI (AMBERG) F. MEMMI (AMBERG)	M. RUSSO C. OGNIBENE	L. CHANTRON C. OGNIBENE
B	23/09/2016	Modification de la configuration du site de sécurité suite à son déplacement / Modifica della configurazione dell'area di sicurezza a seguito della sua traslazione.	M. JANUTOLO (BG) C. SALOT (BG)	F. MAGNORFI C. OGNIBENE	L. CHANTRON A. MORDASINI
C	29/12/2016	Passage au statut AP / Passaggio allo stato AP	M. JANUTOLO (BG) C. SALOT (BG)	F. MAGNORFI C. OGNIBENE	L. CHANTRON A. MORDASINI

Code Doc: P R V C 3 A T S 3 3 8 3 9 C A P P L A

ADRESSE GED / INDIRIZZO GED: C3A // // 26 46 25 30 10
 ÉCHELLE / SCALA: 1:200

