


Maddalena
Planimetria / Vue en plan
Scala 1:1000 in A0 / Echelle 1:1000 en A0



Colombera
Planimetria / Vue en plan
Scala 1:1000 in A0 / Echelle 1:1000 en A0

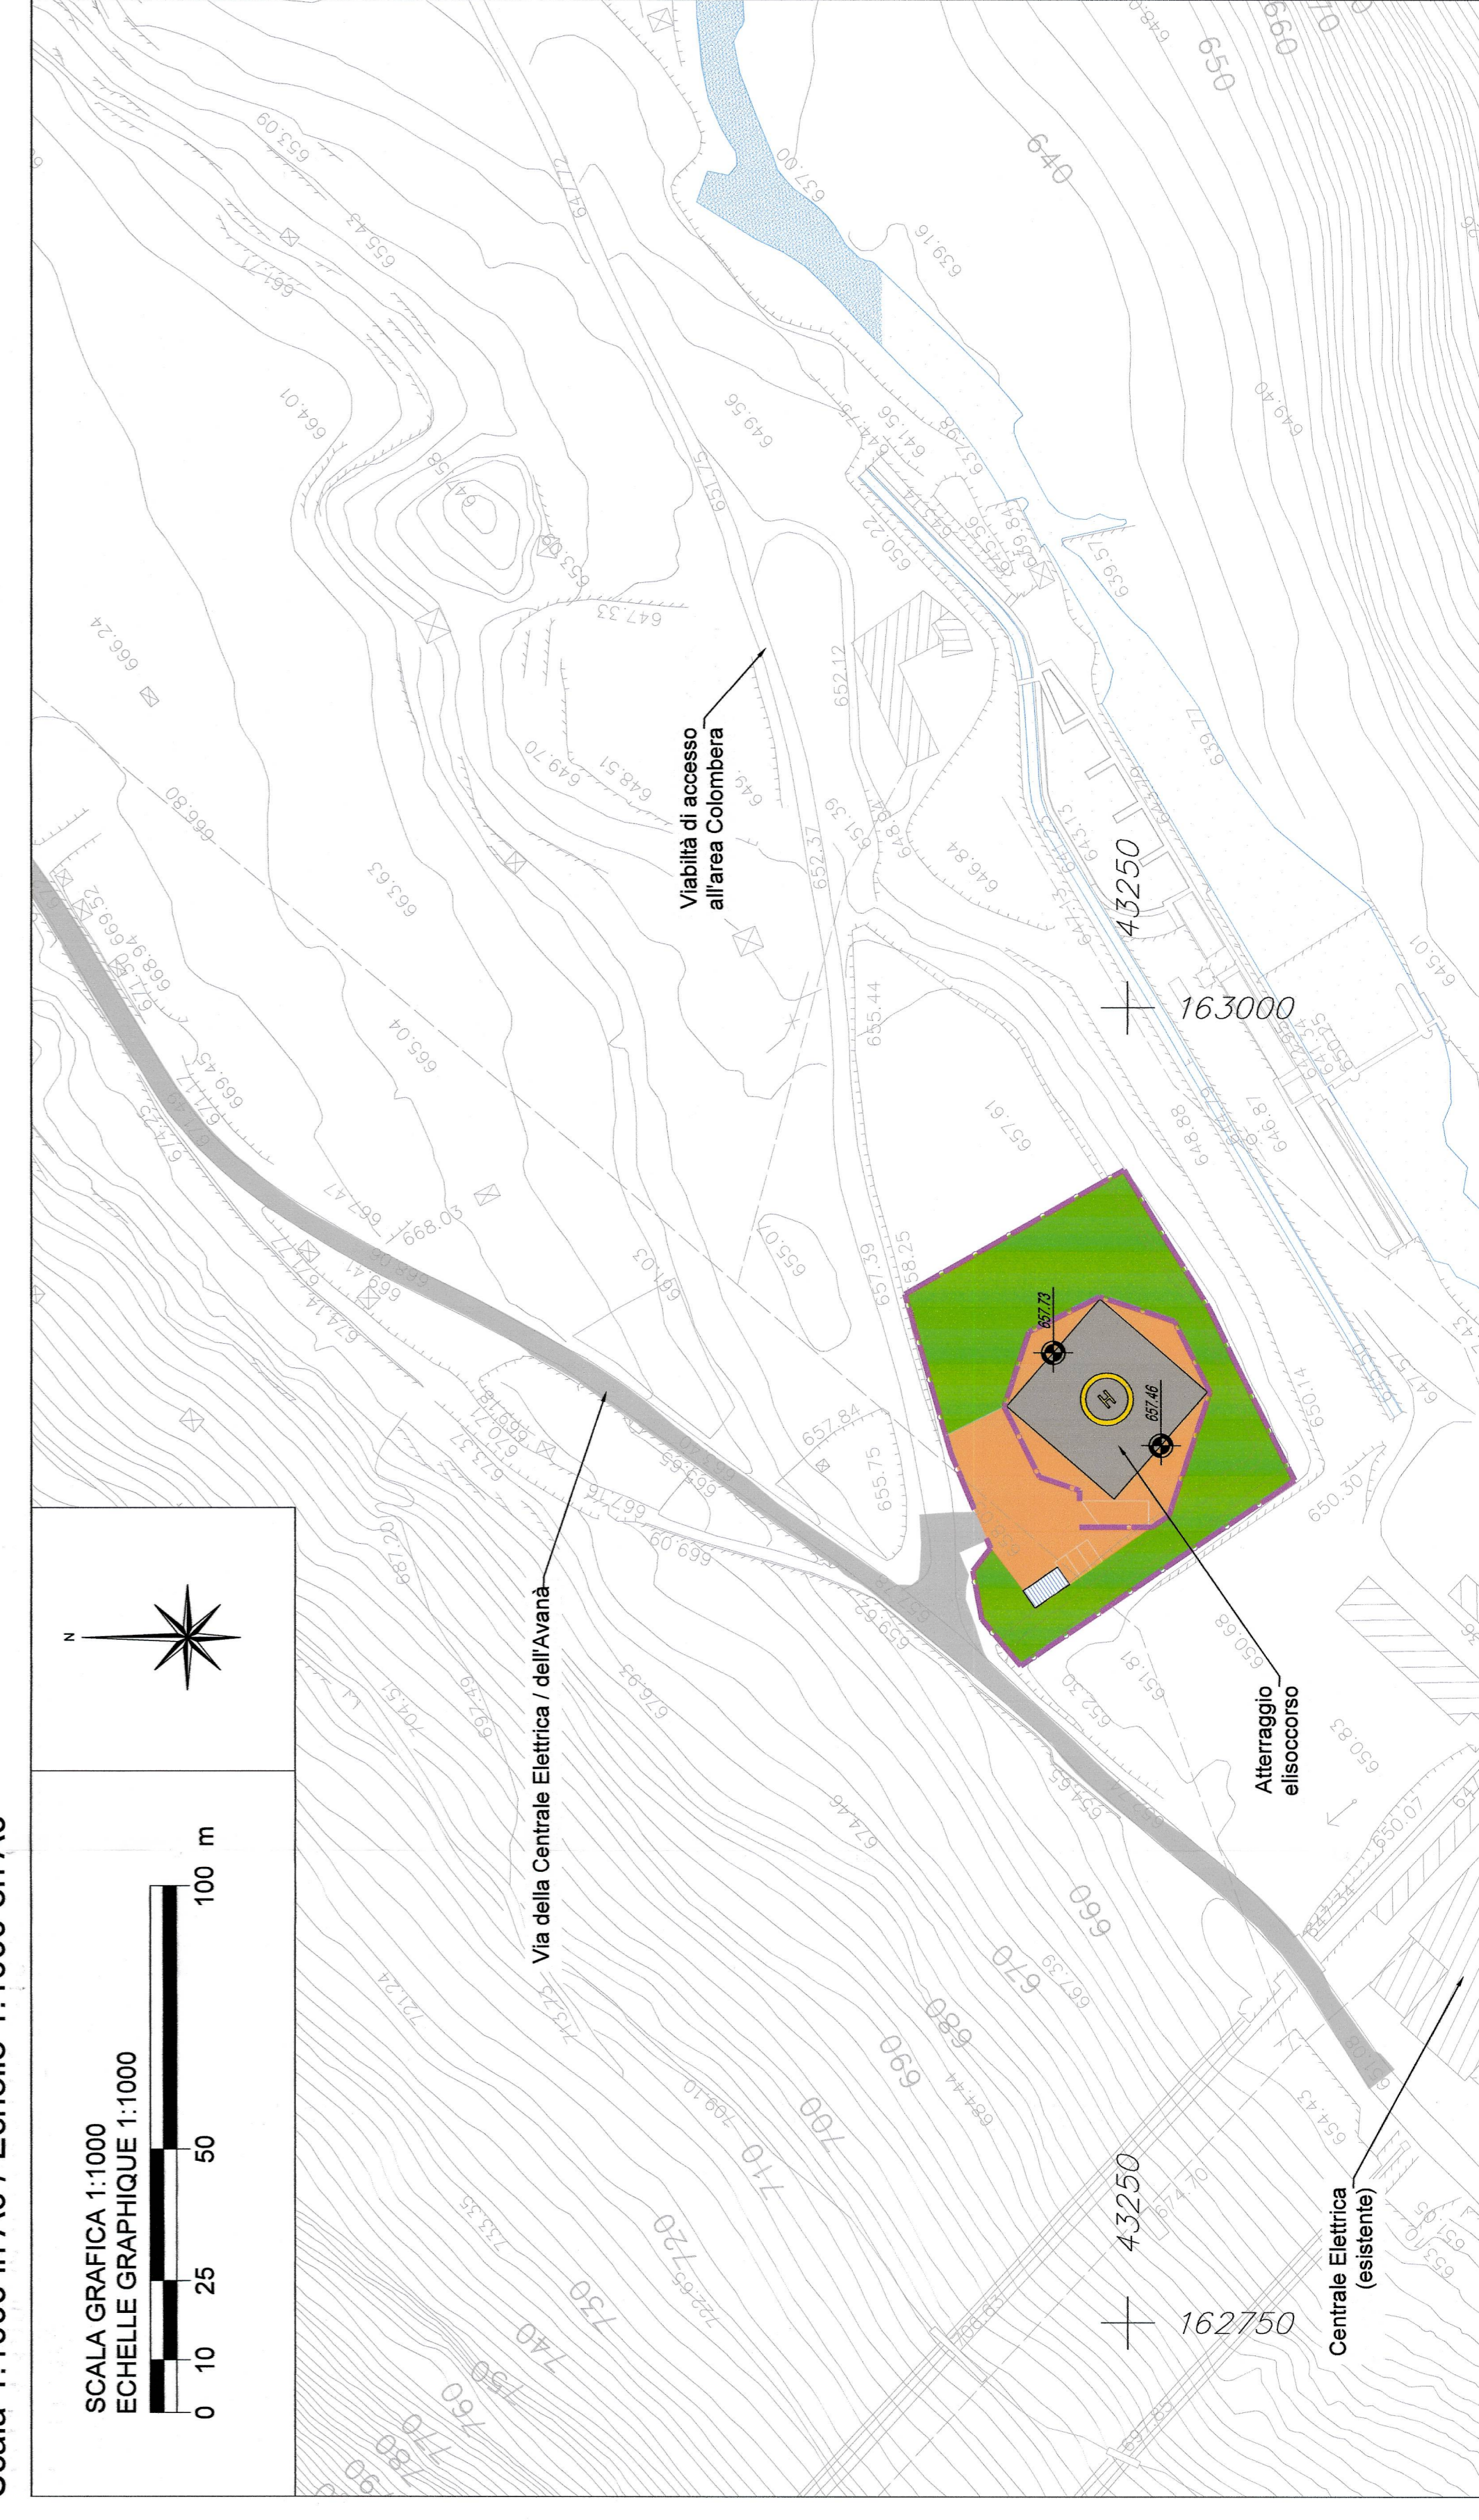

Legenda / Légende


	MURI IN PROGETTO
	MURETTI IN OPERA ESISTENTI

REFERIMENTI / REFERENCES:


SISTEMA DI RIFERIMENTO LTF 2004c /
SYSTEME DE REFERENCE LTF 2004c

PIANO DI LOCALIZZAZIONE / VUE D'ENSEMBLE

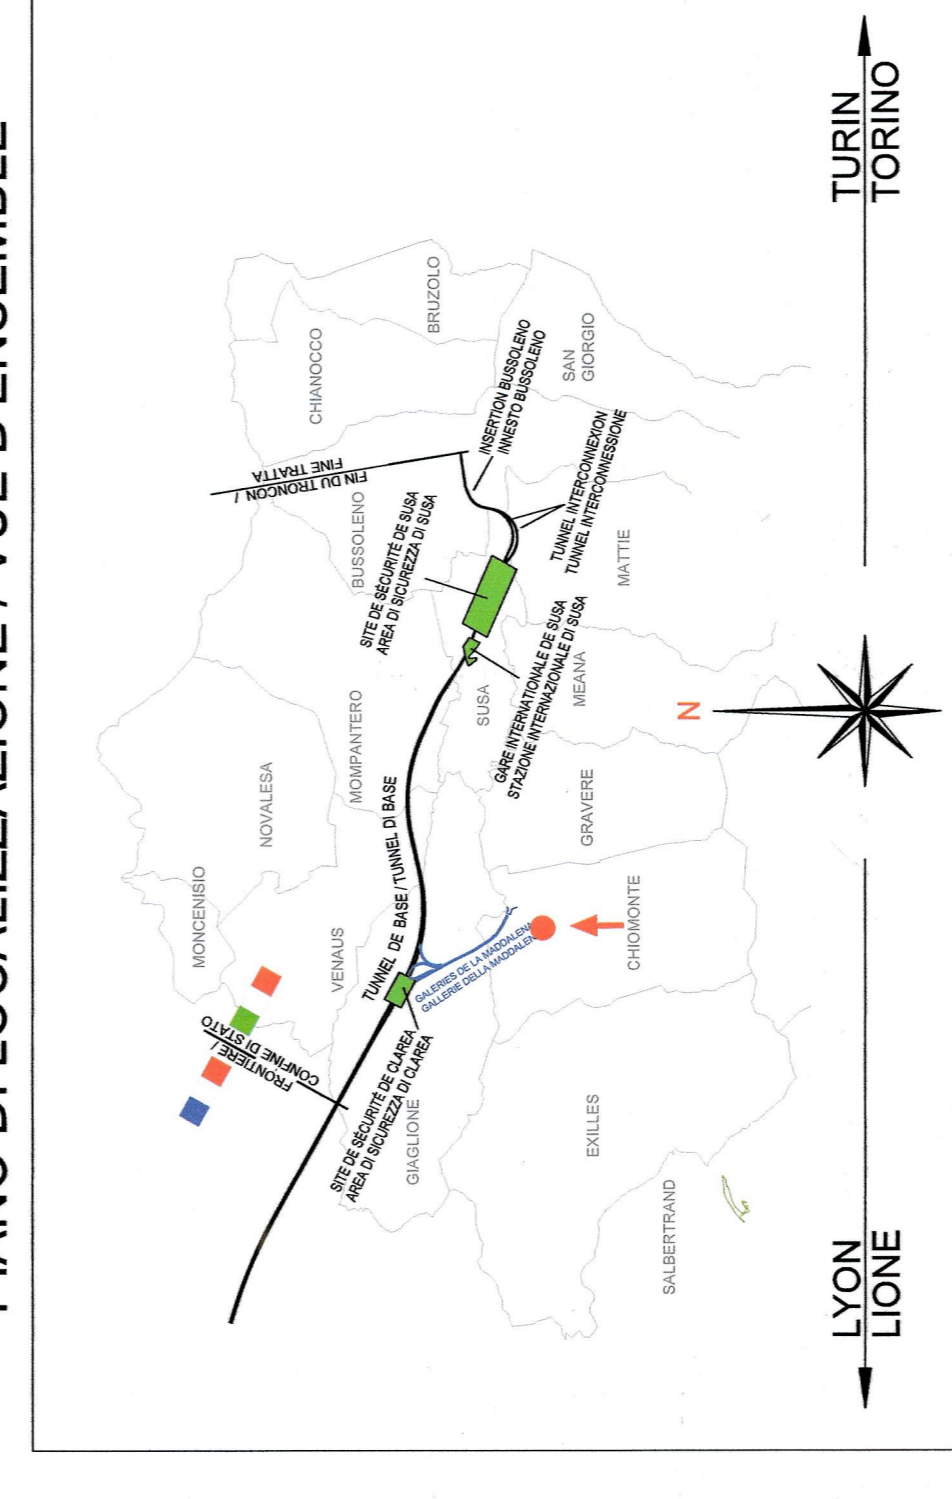

LAISON LYON - TURIN / COLLEGAMENTO TORINO - LIONE
Partie commune franco-italienne
Section transfrontalière

NOUVELLE LIGNE LYON-TURIN - NOUVEAU LIGNE TORINO-LIONE
PARTIE COMMUNE FRANCO-ITALIENNE - PARTIE COMMUNE ITALO-FRANCAISE

PARTIE IN TERRITORIO ITALIANO - PROGETTO IN VARIANTE
(OTTEMPERANZA ALLA PRESCRIZIONE N. 235 DELLA DELIBERA CIPE 19/2016)
CUP C11J06000300001 - PROGETTO DEFINITIVO

GENIE CIVILE / OPERE CIVILI

TUNNEL DE BASE - TUNNEL DI BASE
GALLERIE DE LA MADDALENA - GALLERIA DELLA MADDALENA
GENERALITES - ELABORATI GENERALI
VUE EN PLAN DE SYNTHÈSE - PLANIMETRIA DI SINTESI

