
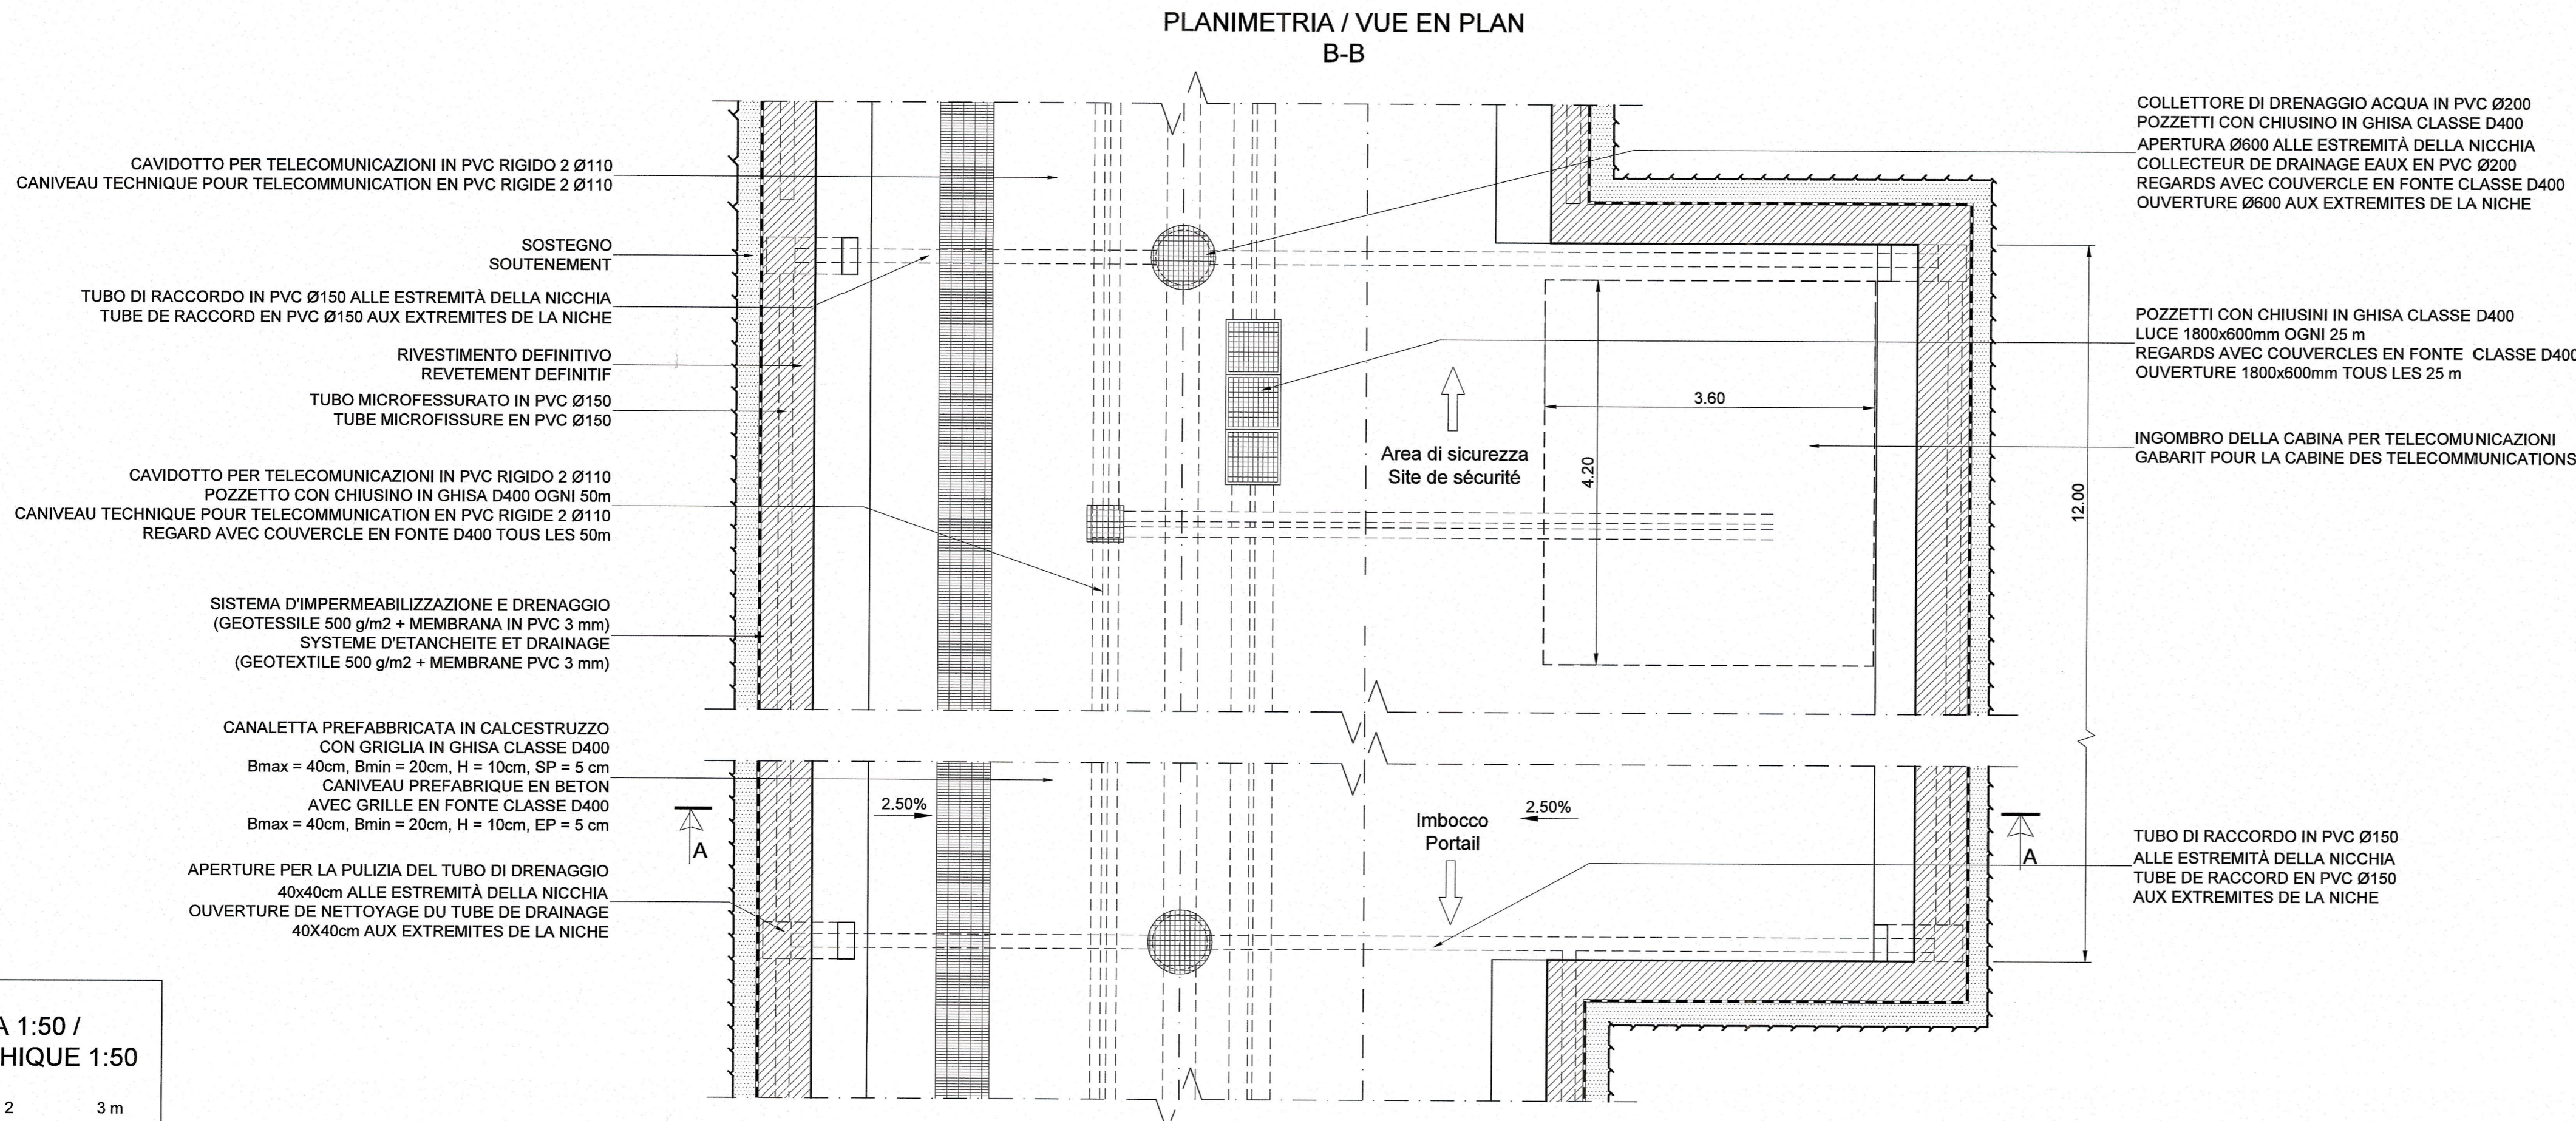


NICCHIE TRATTA ACCESSO SERVIZI DI SOCCORSO / NICHES TRONCON ACCES SERVICES DE SECOURS				
NOME NOM	FUNZIONE / FONCTION	Pm	LUNGH. LONG.	RAMO RAMEAU
NS1	Incrocio veicoli Croisement des véhicules	400	30 m	-
NS2	Incrocio veicoli e cabina elettrica Croisement des véhicules et poste électrique	570	52 m	-
NS3	Incrocio veicoli e cabina telecomunicazioni Croisement des véhicules et poste télécommunications	740	35 m	-
NS4	Incrocio veicoli Croisement des véhicules	910	30 m	-
NS5	Incrocio veicoli Croisement des véhicules	1080	30 m	-
NS6	Incrocio veicoli e cabina telecomunicazioni Croisement des véhicules et poste télécommunications	1480	35 m	-
NS7	Incrocio veicoli e cabina elettrica Croisement des véhicules et poste électrique	1880	52 m	-
NS8	Innesto con Connessione 1 - Inversione veicoli e cabina telecomunicazioni Entonnement avec Connexion 1 - Retournement des véhicules et poste télécommunications	2220	85 m	25 m
NS9	Capina telecomunicazioni Poste télécommunications	550*	12 m	-

\* Nicchia situata nella Galleria di Connessione 1 / Niche située dans la Galerie de Connexion 1

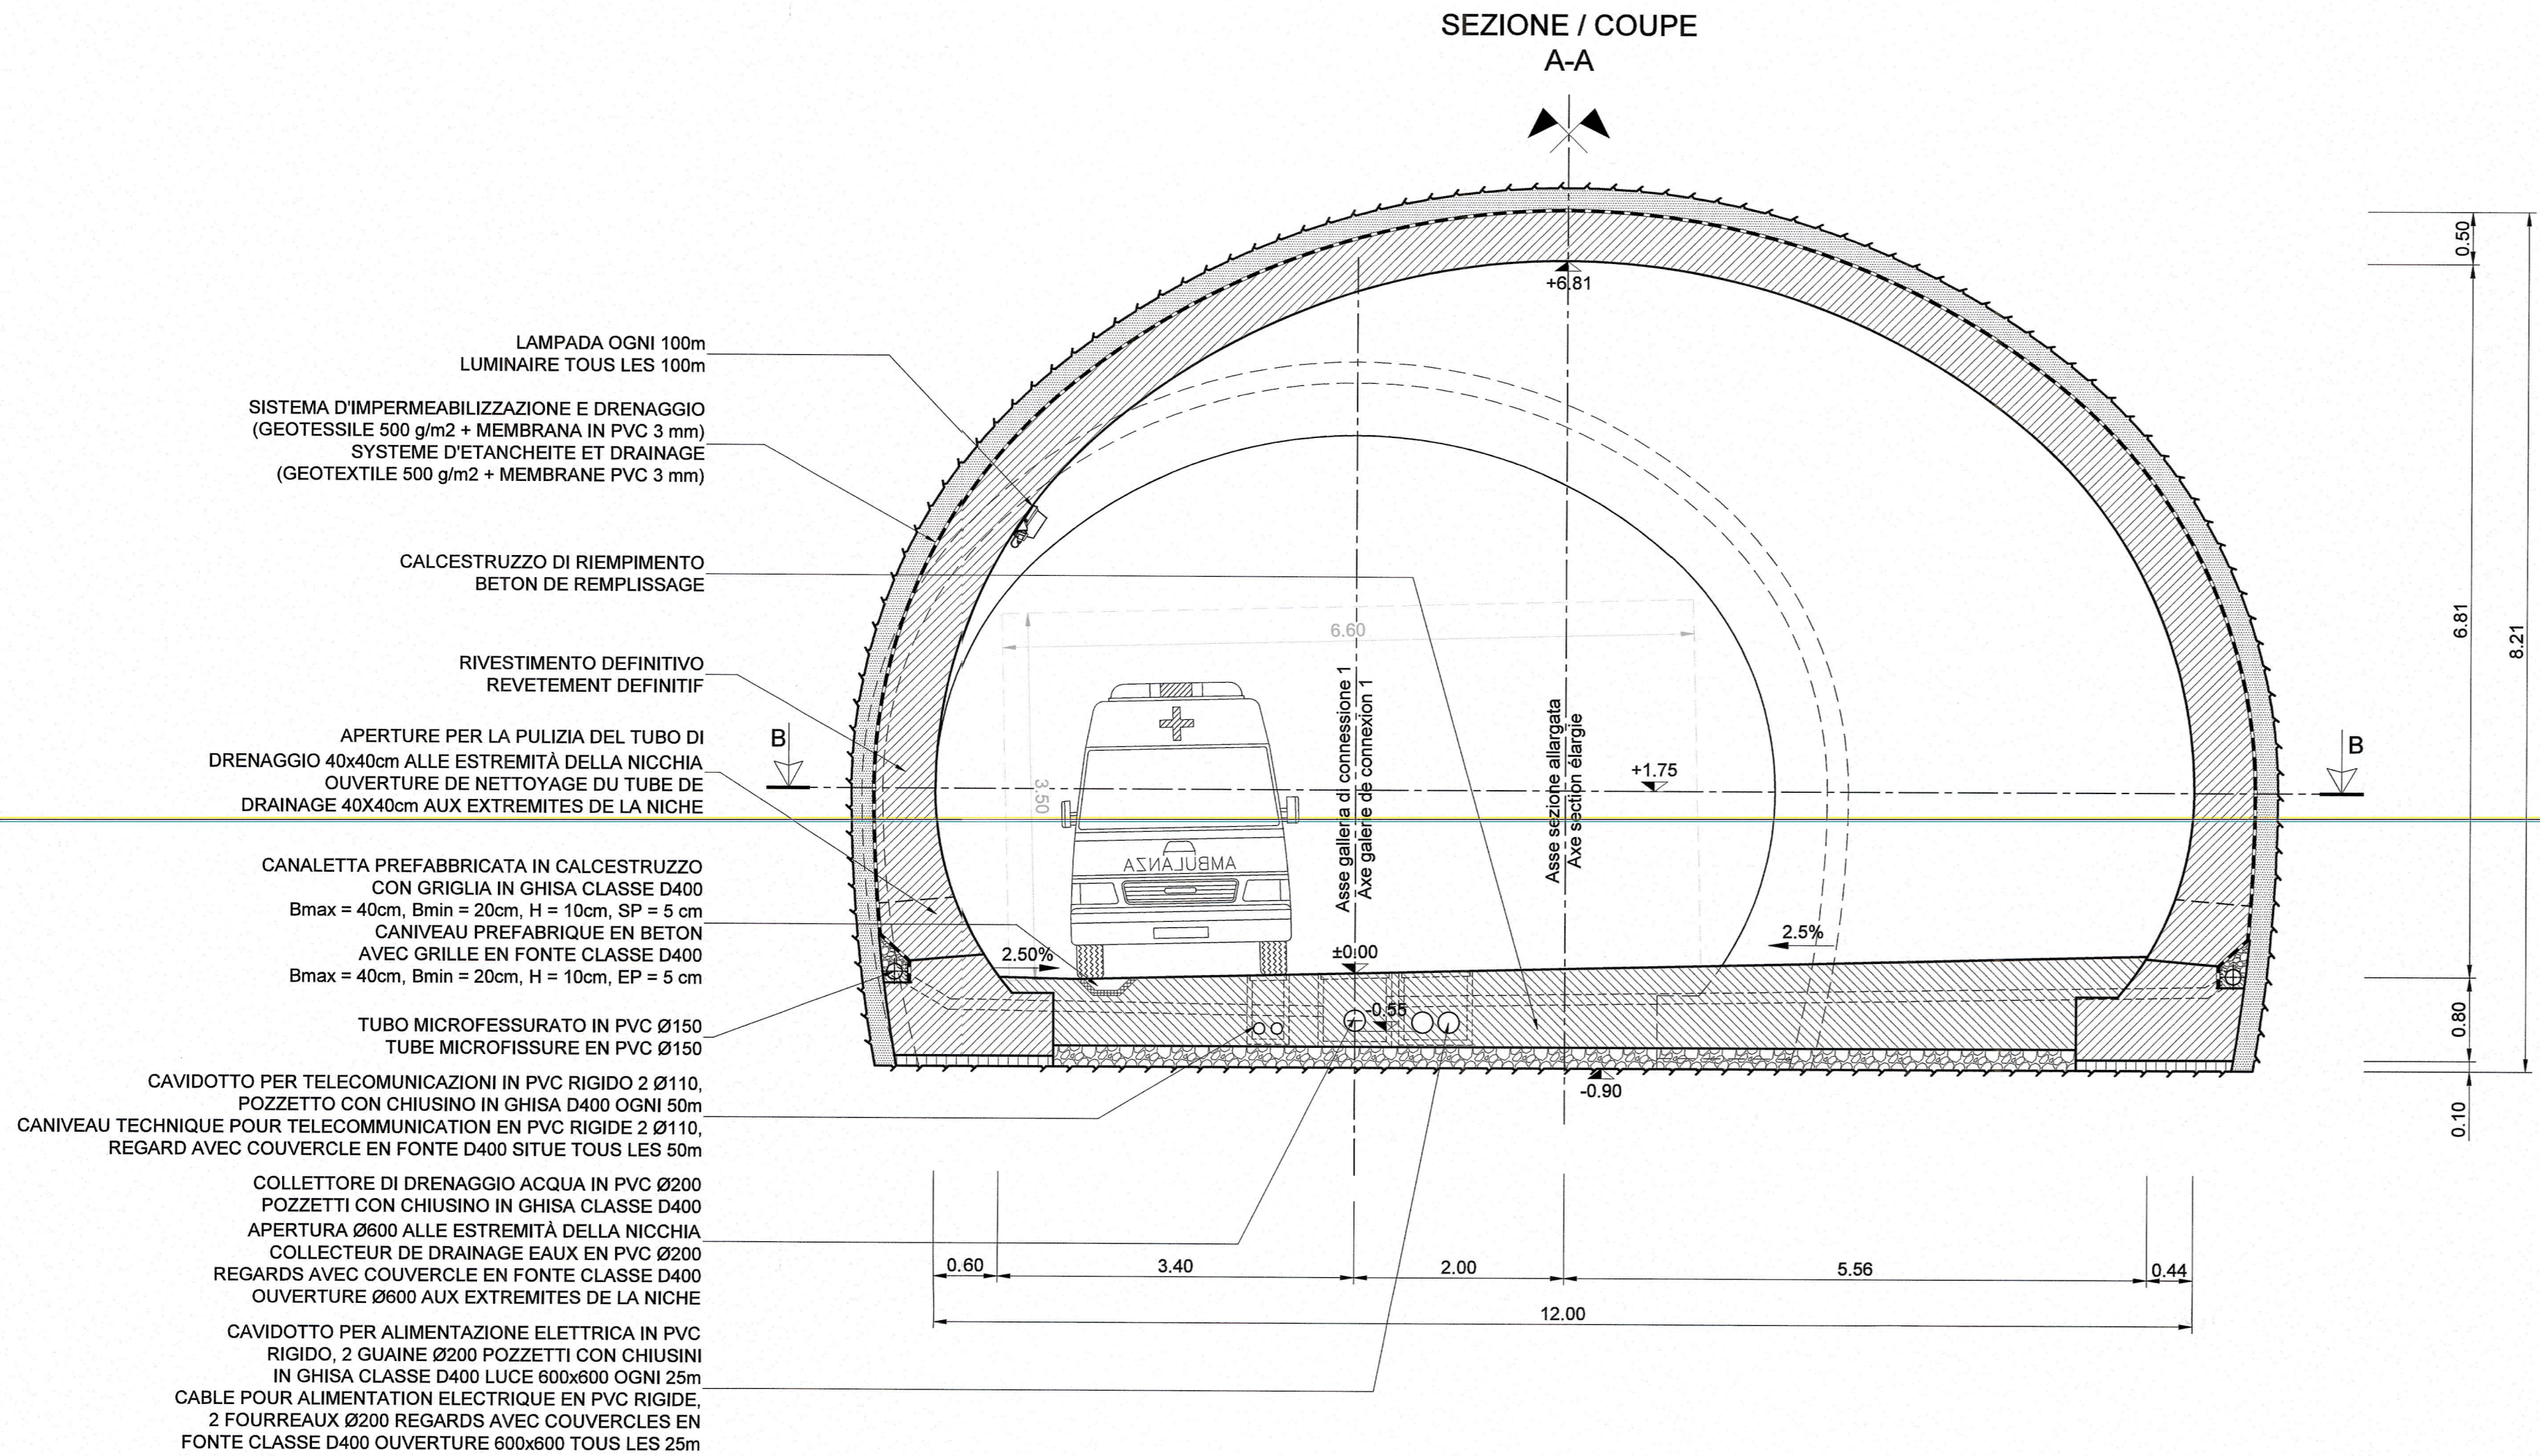

NOTA:  
1. Per gli impianti e illuminazione si rimanda agli elaborati le lotto C2B, capitoli 20 e 35.

NOTE:  
1. Pour les équipements et éclairage voir les documents spécifiques du lot C2B aux chapitres 20 et 35.

RELAZIONI DI RIFERIMENTO / RAPPORTS DE REFERENCE: PRV\_C3A\_3820\_26-48-20\_10-01 Relazione tecnica descrittiva

LIASON LYON - TURIN / COLLEGAMENTO TORINO - LIONE

Partie commune franco-italienne / Section transfrontalière

Parte comune italo-francese / Sezione transfrontaliera

NOUVELLE LIGNE LYON TURIN - NUOVA LINEA TORINO LIONE  
PARTIE COMMUNE FRANCO-ITALIENNE - PARTE COMUNE ITALO-FRANCESE

PARTE IN TERRITORIO ITALIANO - PROGETTO IN VARIANTE  
(OTTEMPERANZA ALLA PRESCRIZIONE N. 235 DELLA DELIBERA CIPE 19/2015)

CUP C11J05000030001 - PROGETTO DEFINITIVO

GENIE CIVIL - OPERE CIVILI

TUNNEL DE BASE - TUNNEL DI BASE  
GALERIE DE LA MADDALENA - GALLERIA DELLA MADDALENA  
GALERIE DE CONNEXION 1 - GEOMETRIE /  
GALLERIA DI CONNESSIONE 1 - GEOMETRIA

AMENAGEMENT INTERIEUR - NICHE NS9 /  
SISTEMAZIONE INTERNA - NICCHIA NS9

Indice	Date / Data	Modifications / Modifiche	Établi par / Concepito da	Vérifié par / Controllato da	Autorisé par / Autorizzato da
0	23/09/2016	Première diffusion PRV / Prima emissione PRV	M. JANUTOLO (BG) C. SALOT (BG)	F. MAGNORFI C. CIGNIBENE	L. CHANTRON A. MORDASINI
A	03/02/2017	Révision suite aux commentaires de TELT et passage au statut AP / Revisione a seguito commenti TELT e passaggio allo stato AP	M. JANUTOLO (BG) C. SALOT (BG)	F. MAGNORFI C. CIGNIBENE	L. CHANTRON A. MORDASINI

Code Doc: P R V C 3 A T S 3 7 5 2 2 A A P P L A

Phase / Fase: Sigle étude / Sigla: Emetteur / Emittente: Numero: Indice: Statut / Stato: Type / Tipo:

ADRESSE GED INDIRIZZO GED: C3A // // 26 48 12 40 04

ÉCHELLE / SCALA: 1:50

TUNNEL EURALPIN LYON TURIN

TELT sas - Savoie Technolac - Bâtiment "Hornère" - 13 allée du Lac de Constance - 73370 LE BOURGET DU LAC (France) - Tél: +33 (0) 4 79 88 56 50 - Fax: +33 (0) 4 79 88 56 75 - RCS Chambery 639 556 902 - TVA: FR 0439595902 - Propriété TELT Tous droits réservés - Propriété TELT Tutti i diritti riservati

