


Galleria di connessione 1 / Galerie de connexion 1  
 Sistemazione interna - Sezione corrente - Doppio senso di circolazione /  
 Aménagement intérieur - Section courante - Double sens de circulation  
 Scala 1:50 in A1 (1:100 in A3) / Echelle 1:50 en A1 (1:100 en A3)

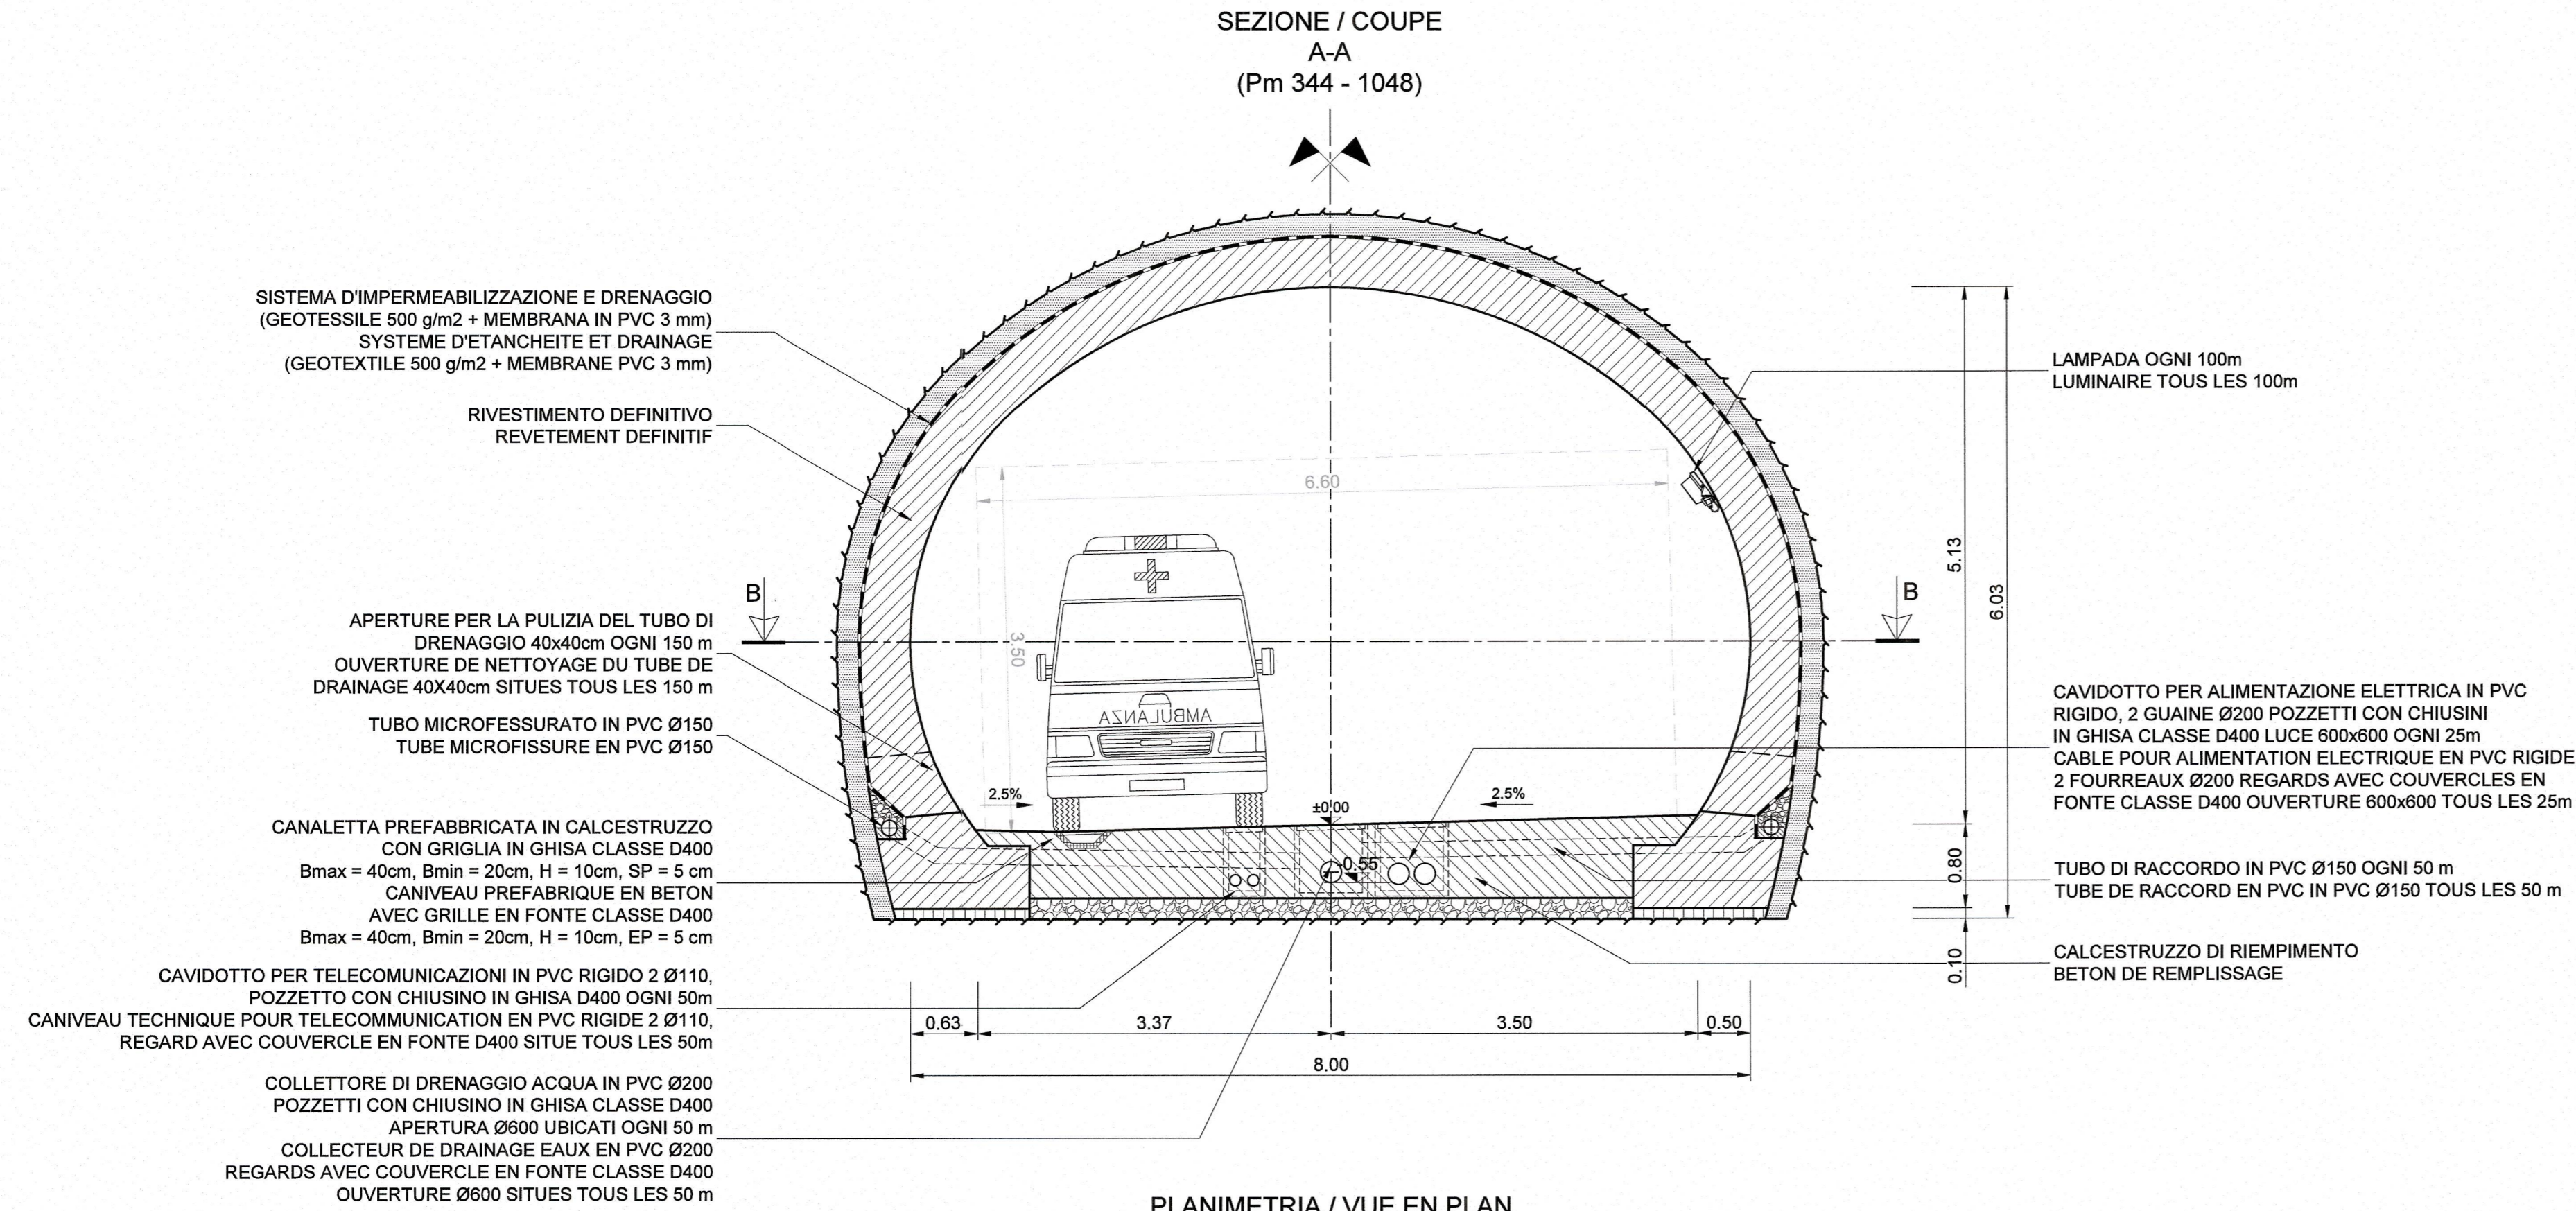


NOTA:

1. Per gli impianti e illuminazione si rimanda agli elaborati del lotto C2B, capitoli 20 e 35.

NOTE:

1. Pour les équipements et éclairage voir les documents spécifiques du lot C2B aux chapitres 20 et 35.

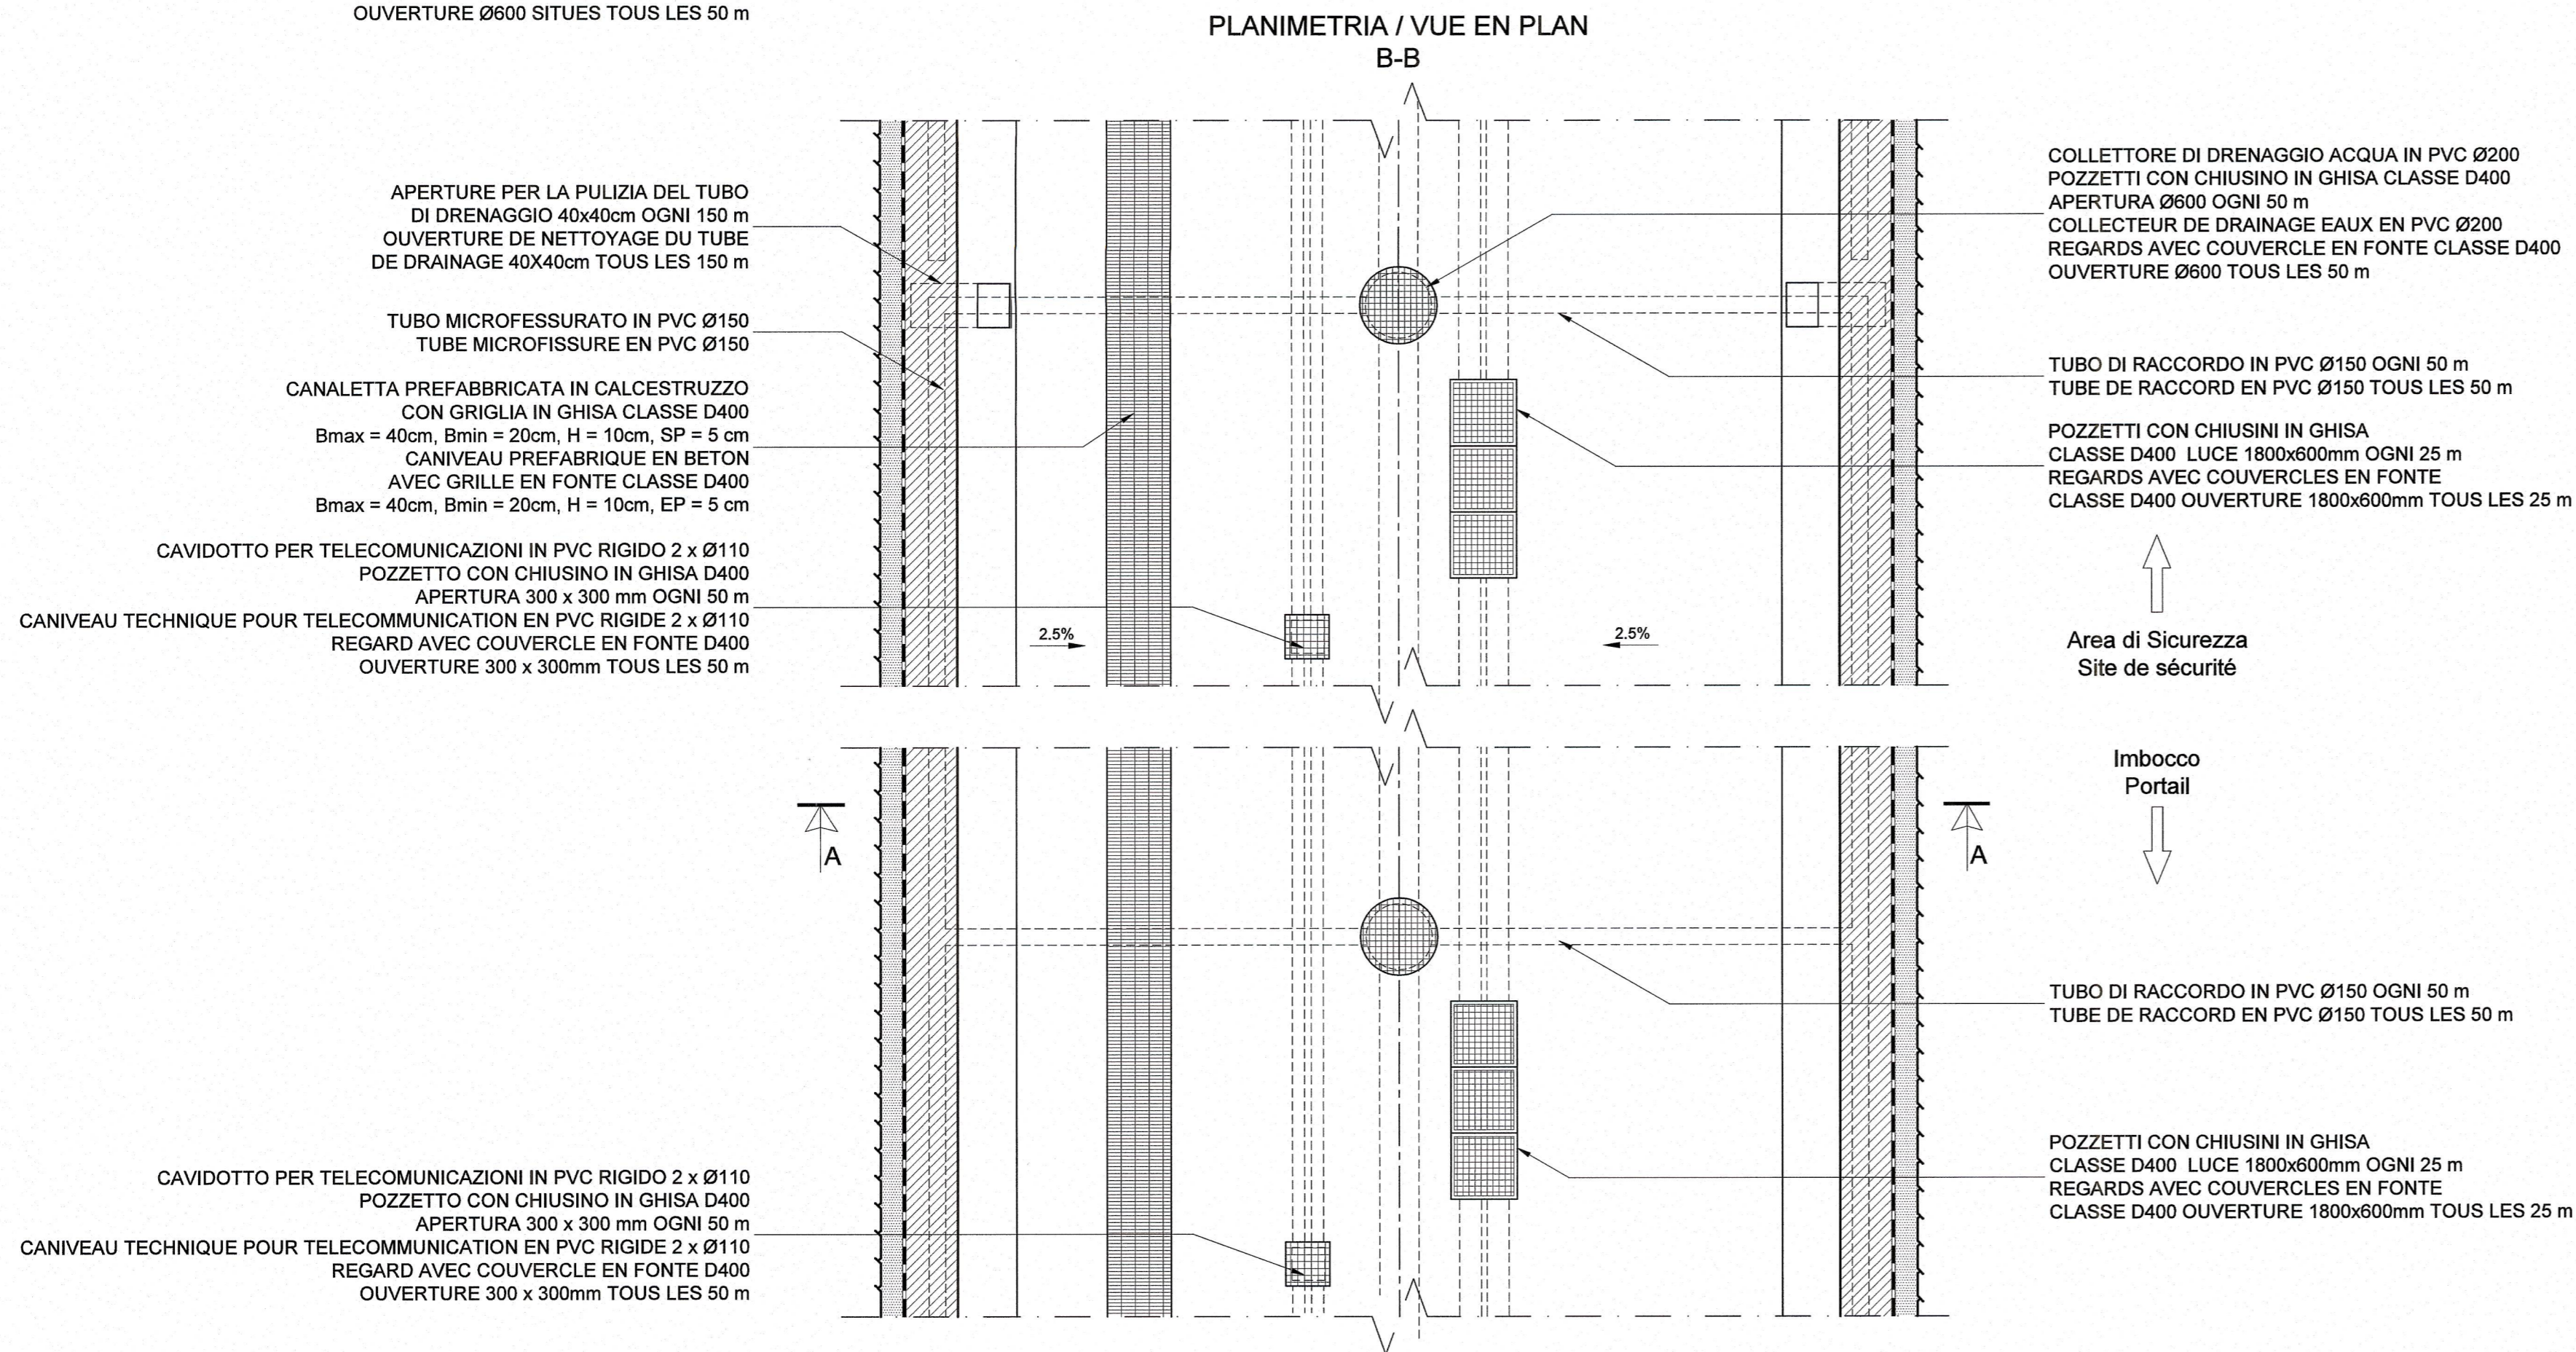

RELAZIONI DI RIFERIMENTO / RAPPORTS DE REFERENCE: PRV\_C3A\_3820\_26-48-20\_10-01 Relazione tecnica descrittiva

**LAISON LYON - TURIN / COLLEGAMENTO TORINO - LIONE**  
 Partie commune franco-italienne / Section transfrontalière  
 Parte comune italo-francese / Sezione transfrontaliera

**NOUVELLE LIGNE LYON TURIN - NUOVA LINEA TORINO LIONE**  
 PARTIE COMMUNE FRANCO-ITALIENNE - PARTE COMUNE ITALO-FRANCOISE

**PARTIE IN TERRITORIO ITALIANO - PROGETTO IN VARIANTE**  
 (OTTEMPERANZA ALLA PRESCRIZIONE N. 235 DELLA DELIBERA CIPE 19/2015)

**CUP C11J05000030001 - PROGETTO DEFINITIVO**  
**GENIE CIVIL - OPERE CIVILI**  
**TUNNEL DE BASE - TUNNEL DI BASE**  
**GALERIE DE LA MADDALENA - GALLERIA DELLA MADDALENA**  
**GALERIE DE CONNEXION 1 - GEOMETRIE /**  
**GALLERIA DI CONNESSIONE 1 - GEOMETRIA**

**AMENAGEMENT INTERIEUR - SECTION COURANTE - DOUBLE SENS DE CIRCULATION /**  
**SISTEMAZIONE INTERNA - SEZIONE CORRENTE - DOPPIO SENSO DI CIRCOLAZIONE**

Indice	Date / Data	Modifications / Modifiche	Elabé par / Concepito da	Vérifié par / Controllato da	Autorisé par / Autorizzato da
0	23/09/2016	Première diffusion PRV / Prima emissione PRV	M. JANUTOLO (BG) C. SALOT (BG)	F. MAGNORFI C. OGNIENE	L. CHANTRON A. MORDASINI
A	03/02/2017	Révision suite aux commentaires de TELT et passage au statut AP / Revisione a seguito commenti TELT e passaggio allo stato AP	M. JANUTOLO (BG) C. SALOT (BG)	F. MAGNORFI C. OGNIENE	L. CHANTRON A. MORDASINI

Code Doc: P R V C 3 A T S 3 7 5 3 6 A A P P L A  
 Phase / Fase: Signé / Firma: Ébauché / Embois: Numéro: Indice: Statut / Stato: Type / Type

ADRESSE GED / INDIRIZZO GED: C3A // // 26 48 12 40 02  
 ÉCHELLE / SCALA: 1:50

SCALA GRAFICA 1:50 /  
 ECHELLE GRAPHIQUE 1:50

