



Galleria Maddalena 1 e connessione 1 / Galerie Maddalena 1 et connexion 1
 Sistema di drenaggio acque - Sezione schematica longitudinale /
 Système de drainage des eaux - Section schématique longitudinale
 Echelle 1:50 en A1 (1:100 en A3) / Scala 1:50 in A1 (1:100 in A3)

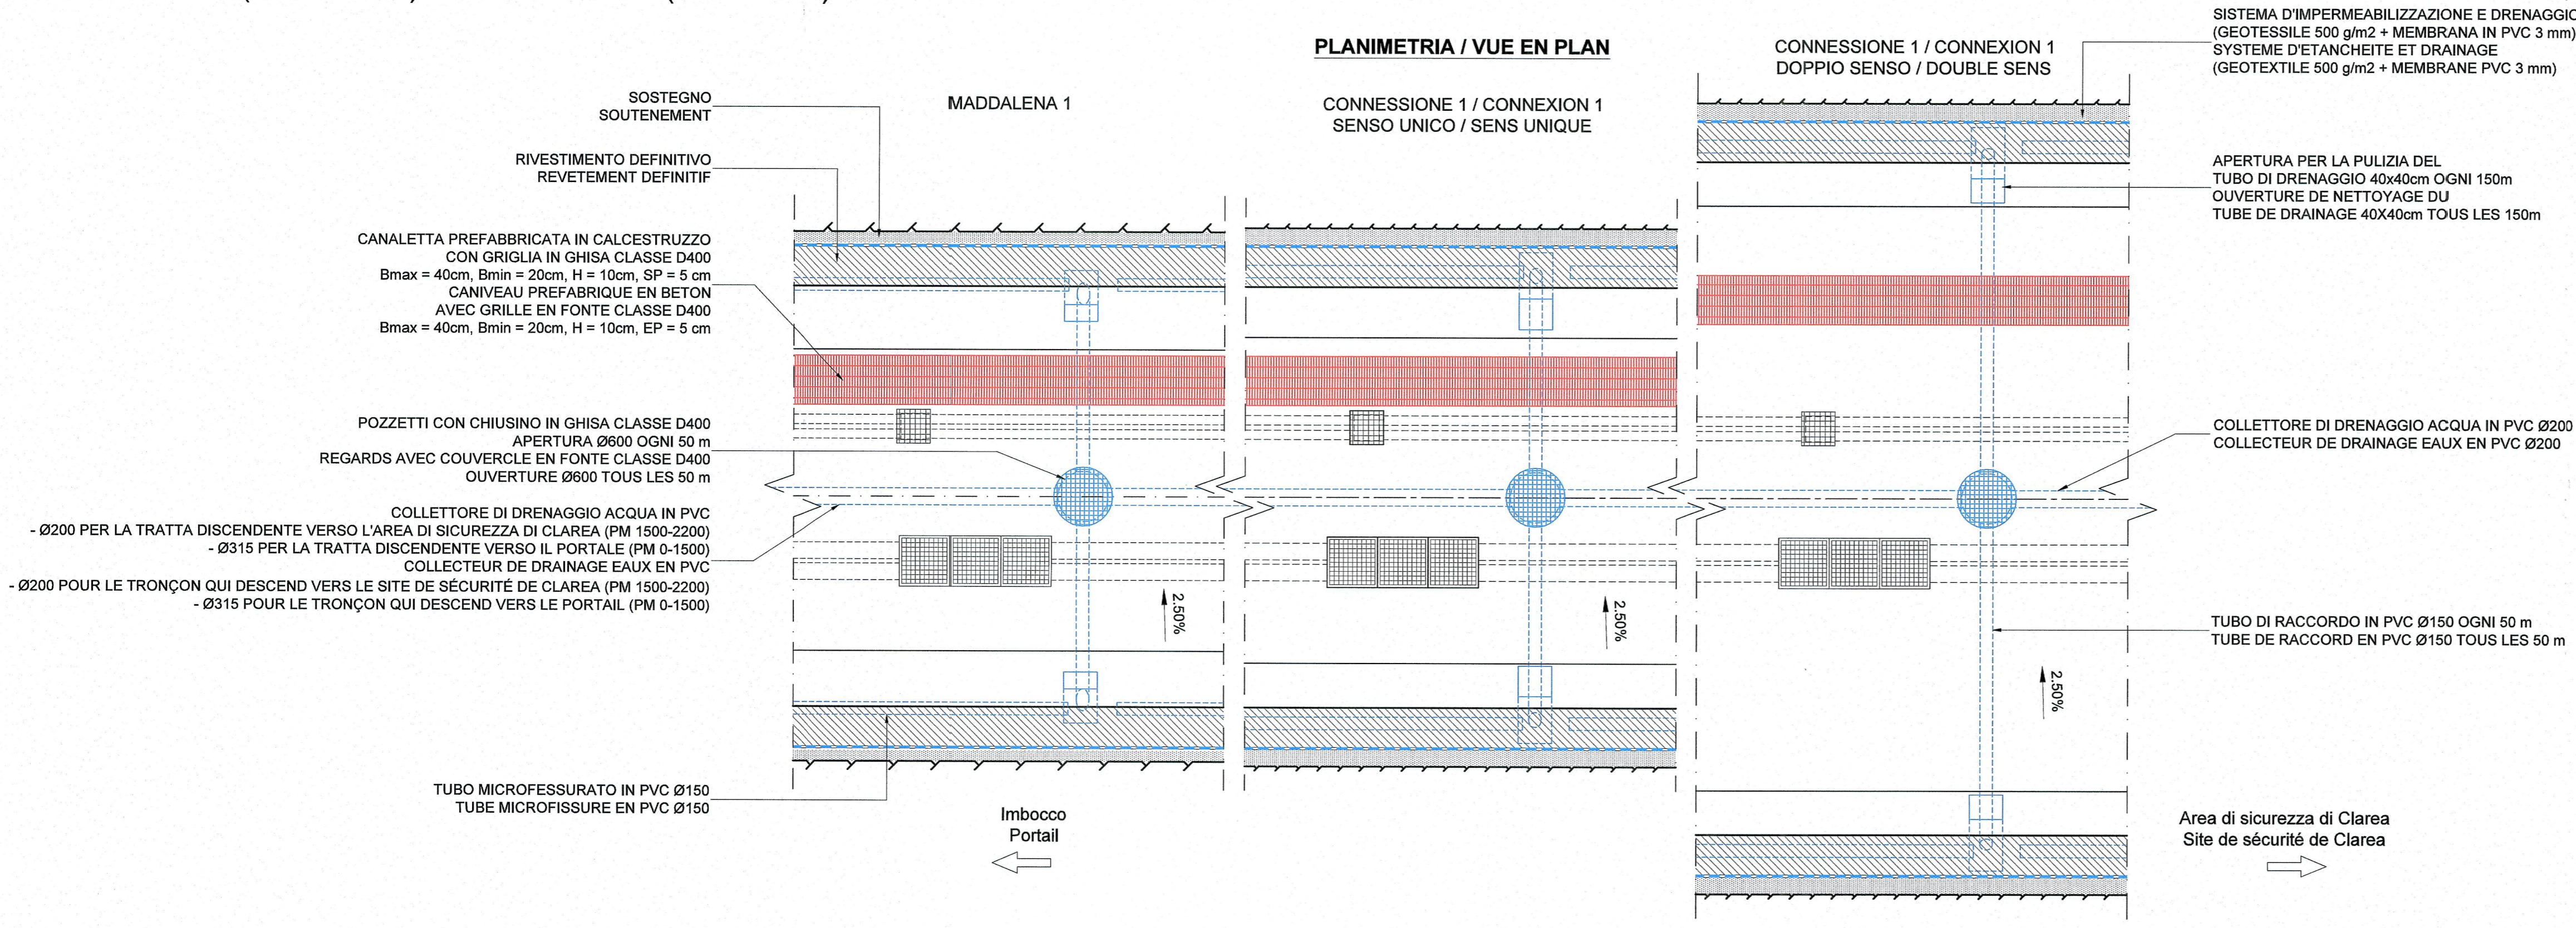

LEGENDA / LEGENDE

	SISTEMA DI DRENAGGIO DELLE ACQUE DI CARREGGIATA / SYSTEME DE DRAINAGE DES EAUX DE CHAUSSEES
	SISTEMA DI DRENAGGIO DELLE ACQUE DI Falda / SYSTEME DE DRAINAGE DES EAUX D'EXHAURE

- NOTES:
- LA VUE EN PLAN EST VALABLE POUR LE TRONÇON DRAINE DE LA GALERIE
- NOTE:
- LA PLANIMETRIA E' VALIDA PER TUTTO IL TRATTO DRENATO DELLA GALERIA

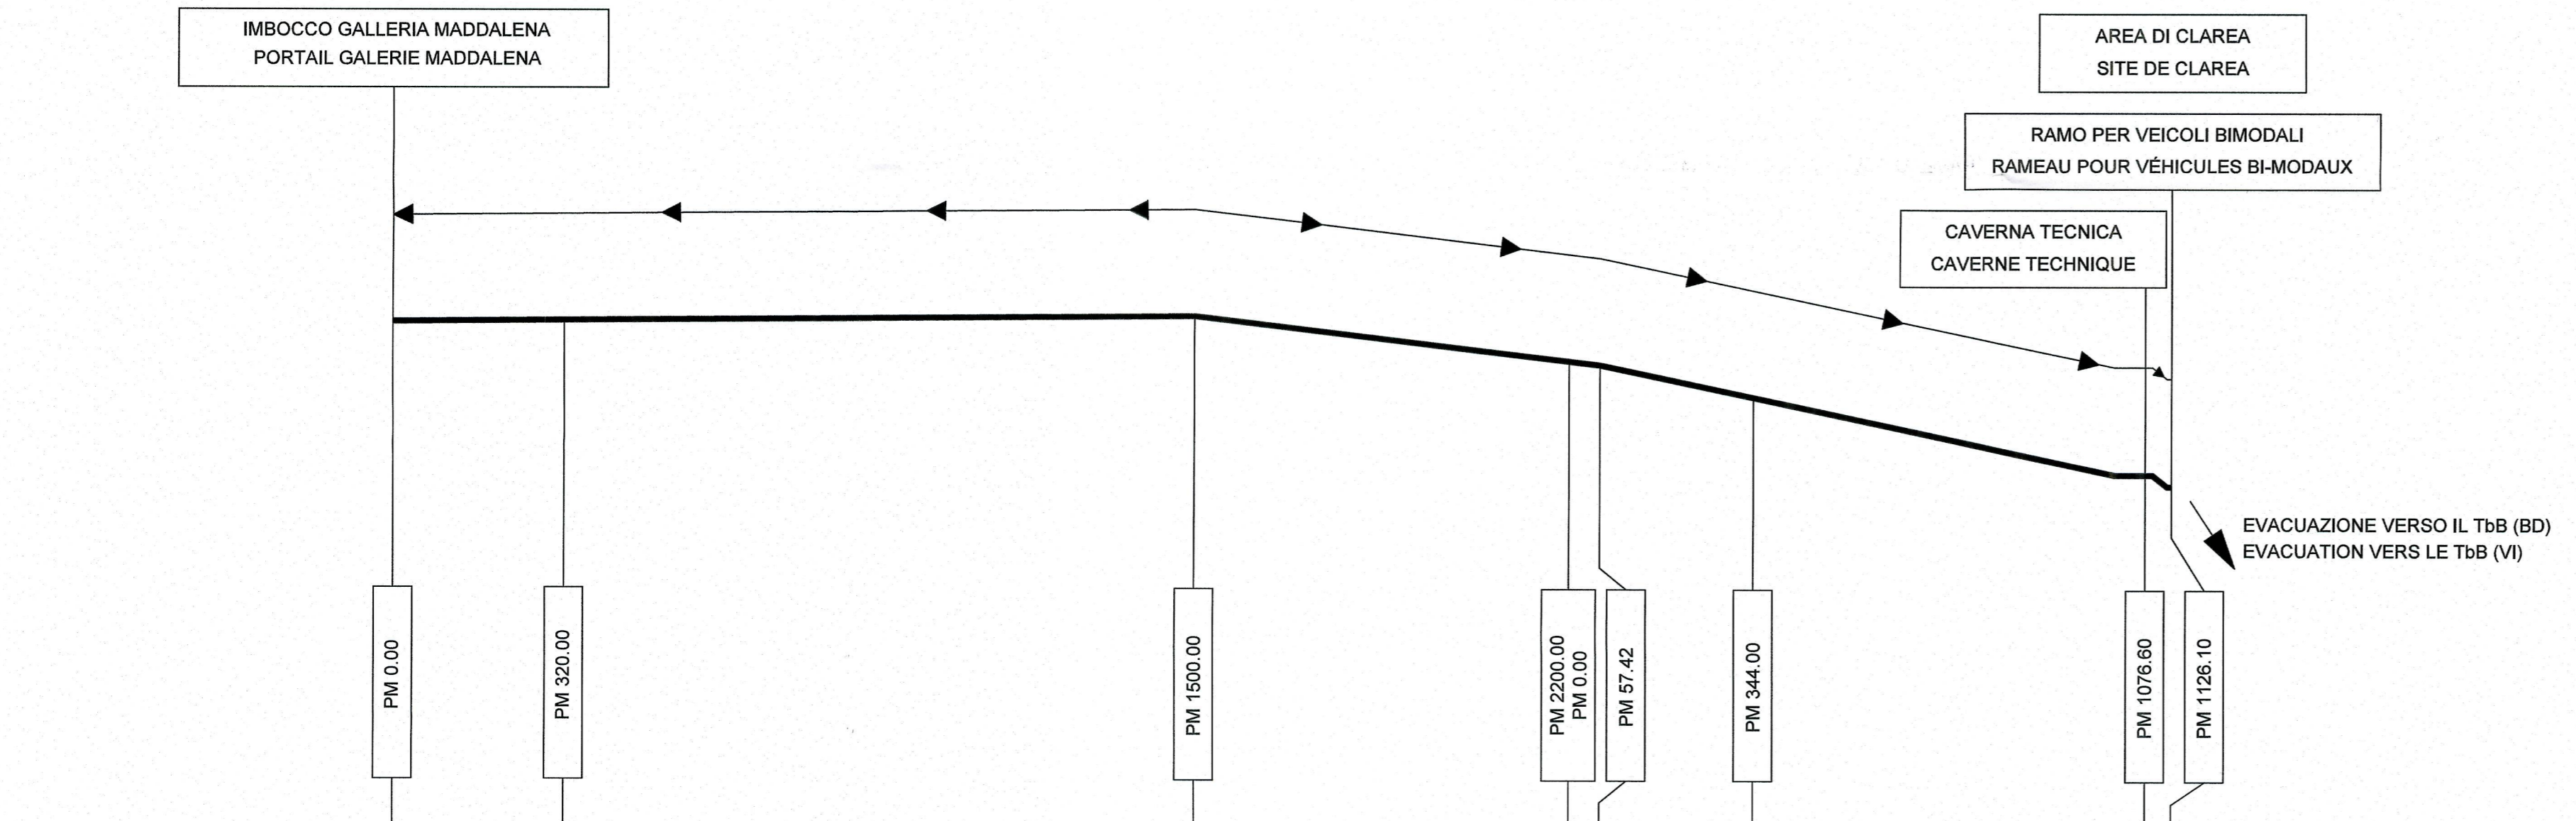


Galleria / Galerie	MADDALENA 1		CONNESSIONE 1 / CONNEXION 1	
	Senso unico / Sens unique		Doppio senso / Double sens	
Pendenza longitudinale / Pente longitudinale	P=0.35%		P=-3.32%	
Somma portate / Somme débits	29 l/s		12 l/s	

SISTEMA DI DRENAGGIO / SYSTEME DE DRAINAGE

Dimensioni del collettore di drenaggio / Dimensions du collecteur de drainage	Ø315 PVC	Ø200 PVC
Dimensioni dei drenaggi laterali / Dimensions des drainages lateraux	2 tubi microfessurati Ø150 in PVC / 2 tubes microfissurés Ø150 en PVC	
Pozzetti di ispezione/tubi trasversali / Regards de controle/tubes transversaux	Pozzetti ogni 50.0m / tubi trasversali Ø150mm in PVC ogni 50m / Regards tous les 50.0m / Tubes transversaux Ø150mm en PVC tous les 50m	

Scala grafica 1:10000 (A1) / Echelle graphique 1:10000 (A1)

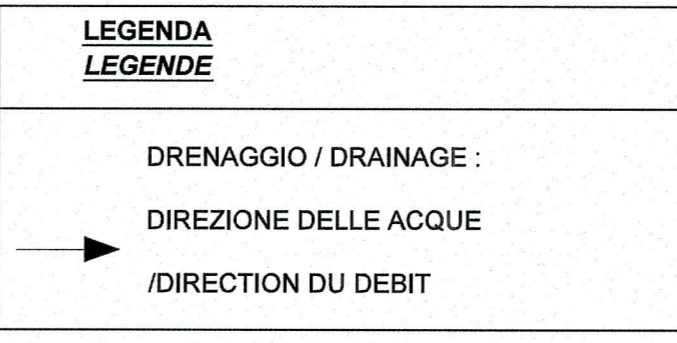

RELAZIONI DI RIFERIMENTO / RAPPORTS DE REFERENCE: PRV_C3A_3831_26-48-25_RELAZIONE TECNICA SUL SISTEMA DI DRENAGGIO

LIAISON LYON - TURIN / COLLEGAMENTO TORINO - LIONE

Partie commune franco-italienne / Section transfrontalière

Parte comune italo-francese / Sezione transfrontaliera

NOUVELLE LIGNE LYON TURIN - NUOVA LINEA TORINO LIONE
 PARTIE COMMUNE FRANCO-ITALIENNE - PARTE COMUNE ITALO-FRANCESE

PARTE IN TERRITORIO ITALIANO - PROGETTO IN VARIANTE
 (OTTEMPERANZA ALLA PRESCRIZIONE N. 235 DELLA DELIBERA CIPE 19/2015)

CUP C11J05000030001 - PROGETTO DEFINITIVO

GENIE CIVIL - OPERE CIVILI
TUNNEL DE BASE - TUNNEL DI BASE
GALERIE DE LA MADDALENA - GALLERIA DELLA MADDALENA
GALERIES MADDALENA 1 ET CONNEXION 1 - INSTALLATIONS DE GENIE CIVIL
GALLERIE MADDALENA 1 E CONNESSIONE 1 - IMPIANTI CIVILI

SYSTEME DE DRAINAGE DES EAUX - SECTION SCHEMATIQUE LONGITUDINALE
SISTEMA DI DRENAGGIO ACQUE - SEZIONE SCHEMATICA LONGITUDINALE

Indice	Date / Data	Modifications / Modifiche	Établi par / Concepito da	Vérifié par / Controlato da	Autorisé par / Autorizzato da
0	30/11/2012	Première diffusion / Prima emissione	L. PEANO (BG) E. GARIN (BG)	M. RUSSO C. OGNIBENE	L. CHANTRON M. PANTALEO
A	31/01/2013	Révision suite aux commentaires LTF / Revisione a seguito commenti LTF	L. PEANO (BG) E. GARIN (BG)	M. RUSSO C. OGNIBENE	L. CHANTRON M. PANTALEO
B	26/09/2016	Première diffusion PRV - Intégration retour d'expérience de La Maddalena / Prima diffusione PRV - Integrazione ritorno di esperienza della Maddalena	M. JANUTOLO (BG) C. SALOT (BG)	F. MAGNORFI C. OGNIBENE	L. CHANTRON A. MORDASINI
C	27/01/2017	Révision suite aux commentaires de TELT et passage au statut AP / Revisione a seguito commenti TELT e passaggio allo stato AP	M. JANUTOLO (BG) C. SALOT (BG)	F. MAGNORFI C. OGNIBENE	L. CHANTRON A. MORDASINI

Code Doc: P R V C 3 A T S 3 3 8 3 2 C A P P L A

ADRESSE GED / INDIRIZZO GED: C3A // // 26 48 25 40 01

ECHELLE / SCALA: 1:50

TUNNEL EURALPIN LYON TURIN

TELT sas - Savoie Technolac - Bâtiment "Homéras" -
 13 allée du Lac de Constance - 73370 LE BOURGET DU LAC (France)
 Tél: +33 (0) 4 79 88 26 50 - Fax: +33 (0) 4 79 68 56 75
 RCS Chambéry 439 556 952 - TVA: FR 0403556952
 Propriété TELT Tous droits réservés - Proprietà TELT Tutti i diritti riservati