


SEZIONE / COUPE  
 A-A  
 (Pk 0+160 a 2+035)

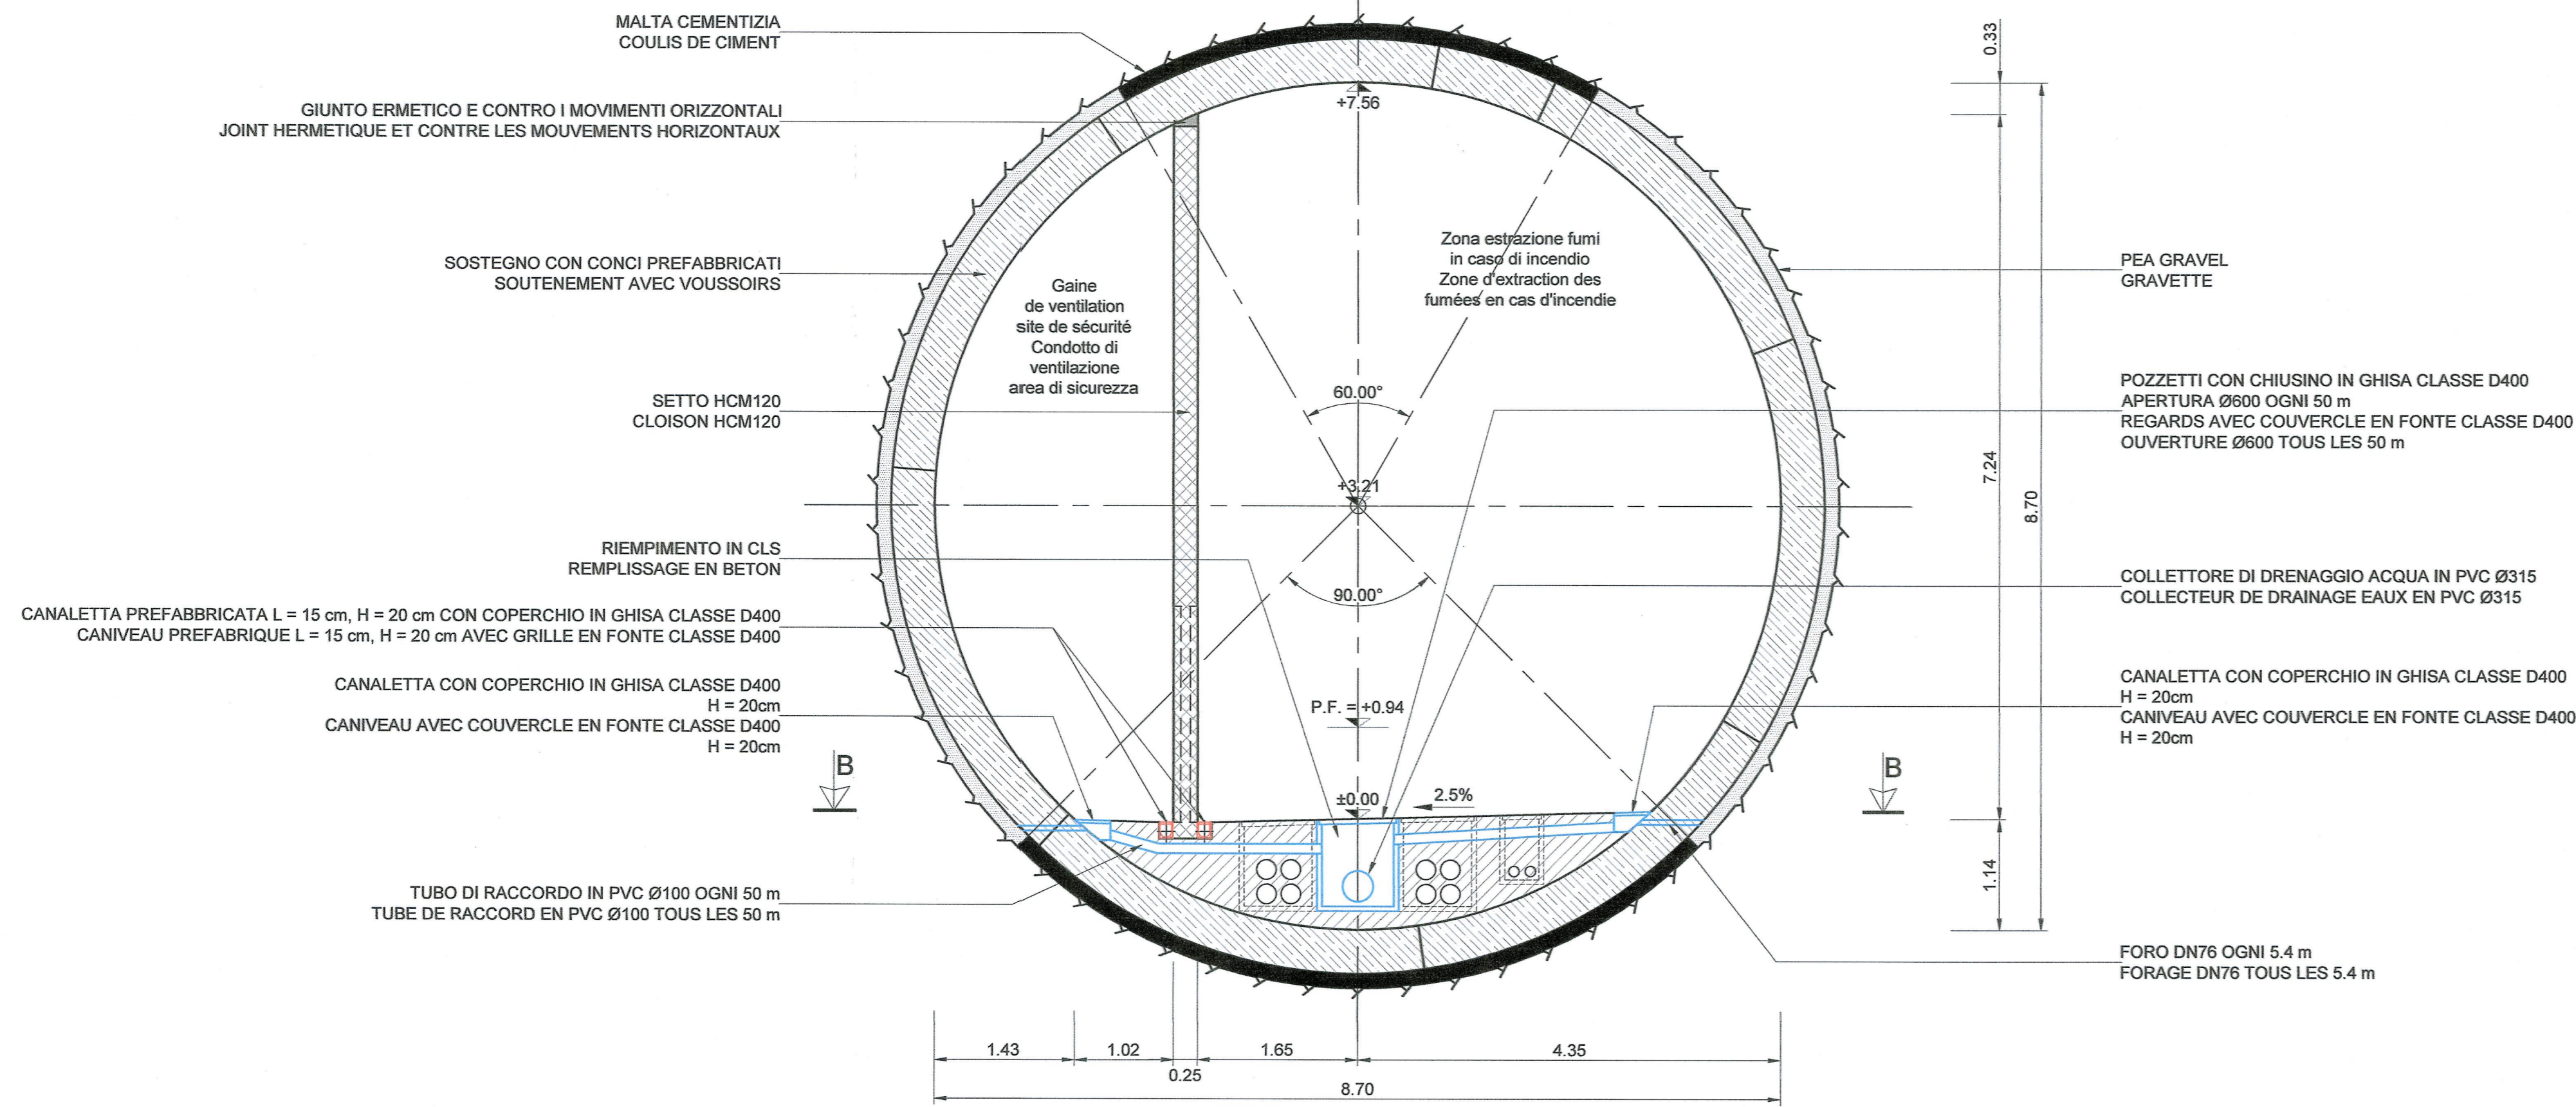


**LEGENDA / LEGENDE**

	SISTEMA DI DRENAGGIO DELLE ACQUE DI CARREGGIATA SYSTEME DE DRAINAGE DES EAUX DE CHAUSSEES
	SISTEMA DI DRENAGGIO DELLE ACQUE DI FALDA SYSTEME DE DRAINAGE DES EAUX D'EXHAURE

- NOTES:
- CE DESSIN EST VALABLE POUR LE TRONÇON DRAINE DE LA GALERIE.
  - LA POSITION DES FORAGES DOIT ETRE DEFINIE DE SORTE A NE PAS INTERFERER AVEC LES JOINTS ENTRE VOUSOIRS
  - LA DISTANCE MINIMALE ENTRE LES TUBES DE RACCORD DES EAUX D'EXHAURE ET LES CABLES / CANIVEAU EST DE 5 CM.
- NOTE:
- QUESTO DISEGNO E' VALIDO PER TUTTO IL TRATTO DRENATO DELLA GALERIA
  - LA POSIZIONE DEI FORI DEVE ESSERE DEFINITA IN MODO DA NON INTERFERIRE CON I GIUNTI TRA I CONCI
  - LA DISTANZA MINIMA TRA I TUBI DI RACCORD DELLE ACQUE DI FALDA ED I CAVIDOTTI / LA CANALETTA E PARI A 5 CM.

PLANIMETRIA / VUE EN PLAN  
 B-B

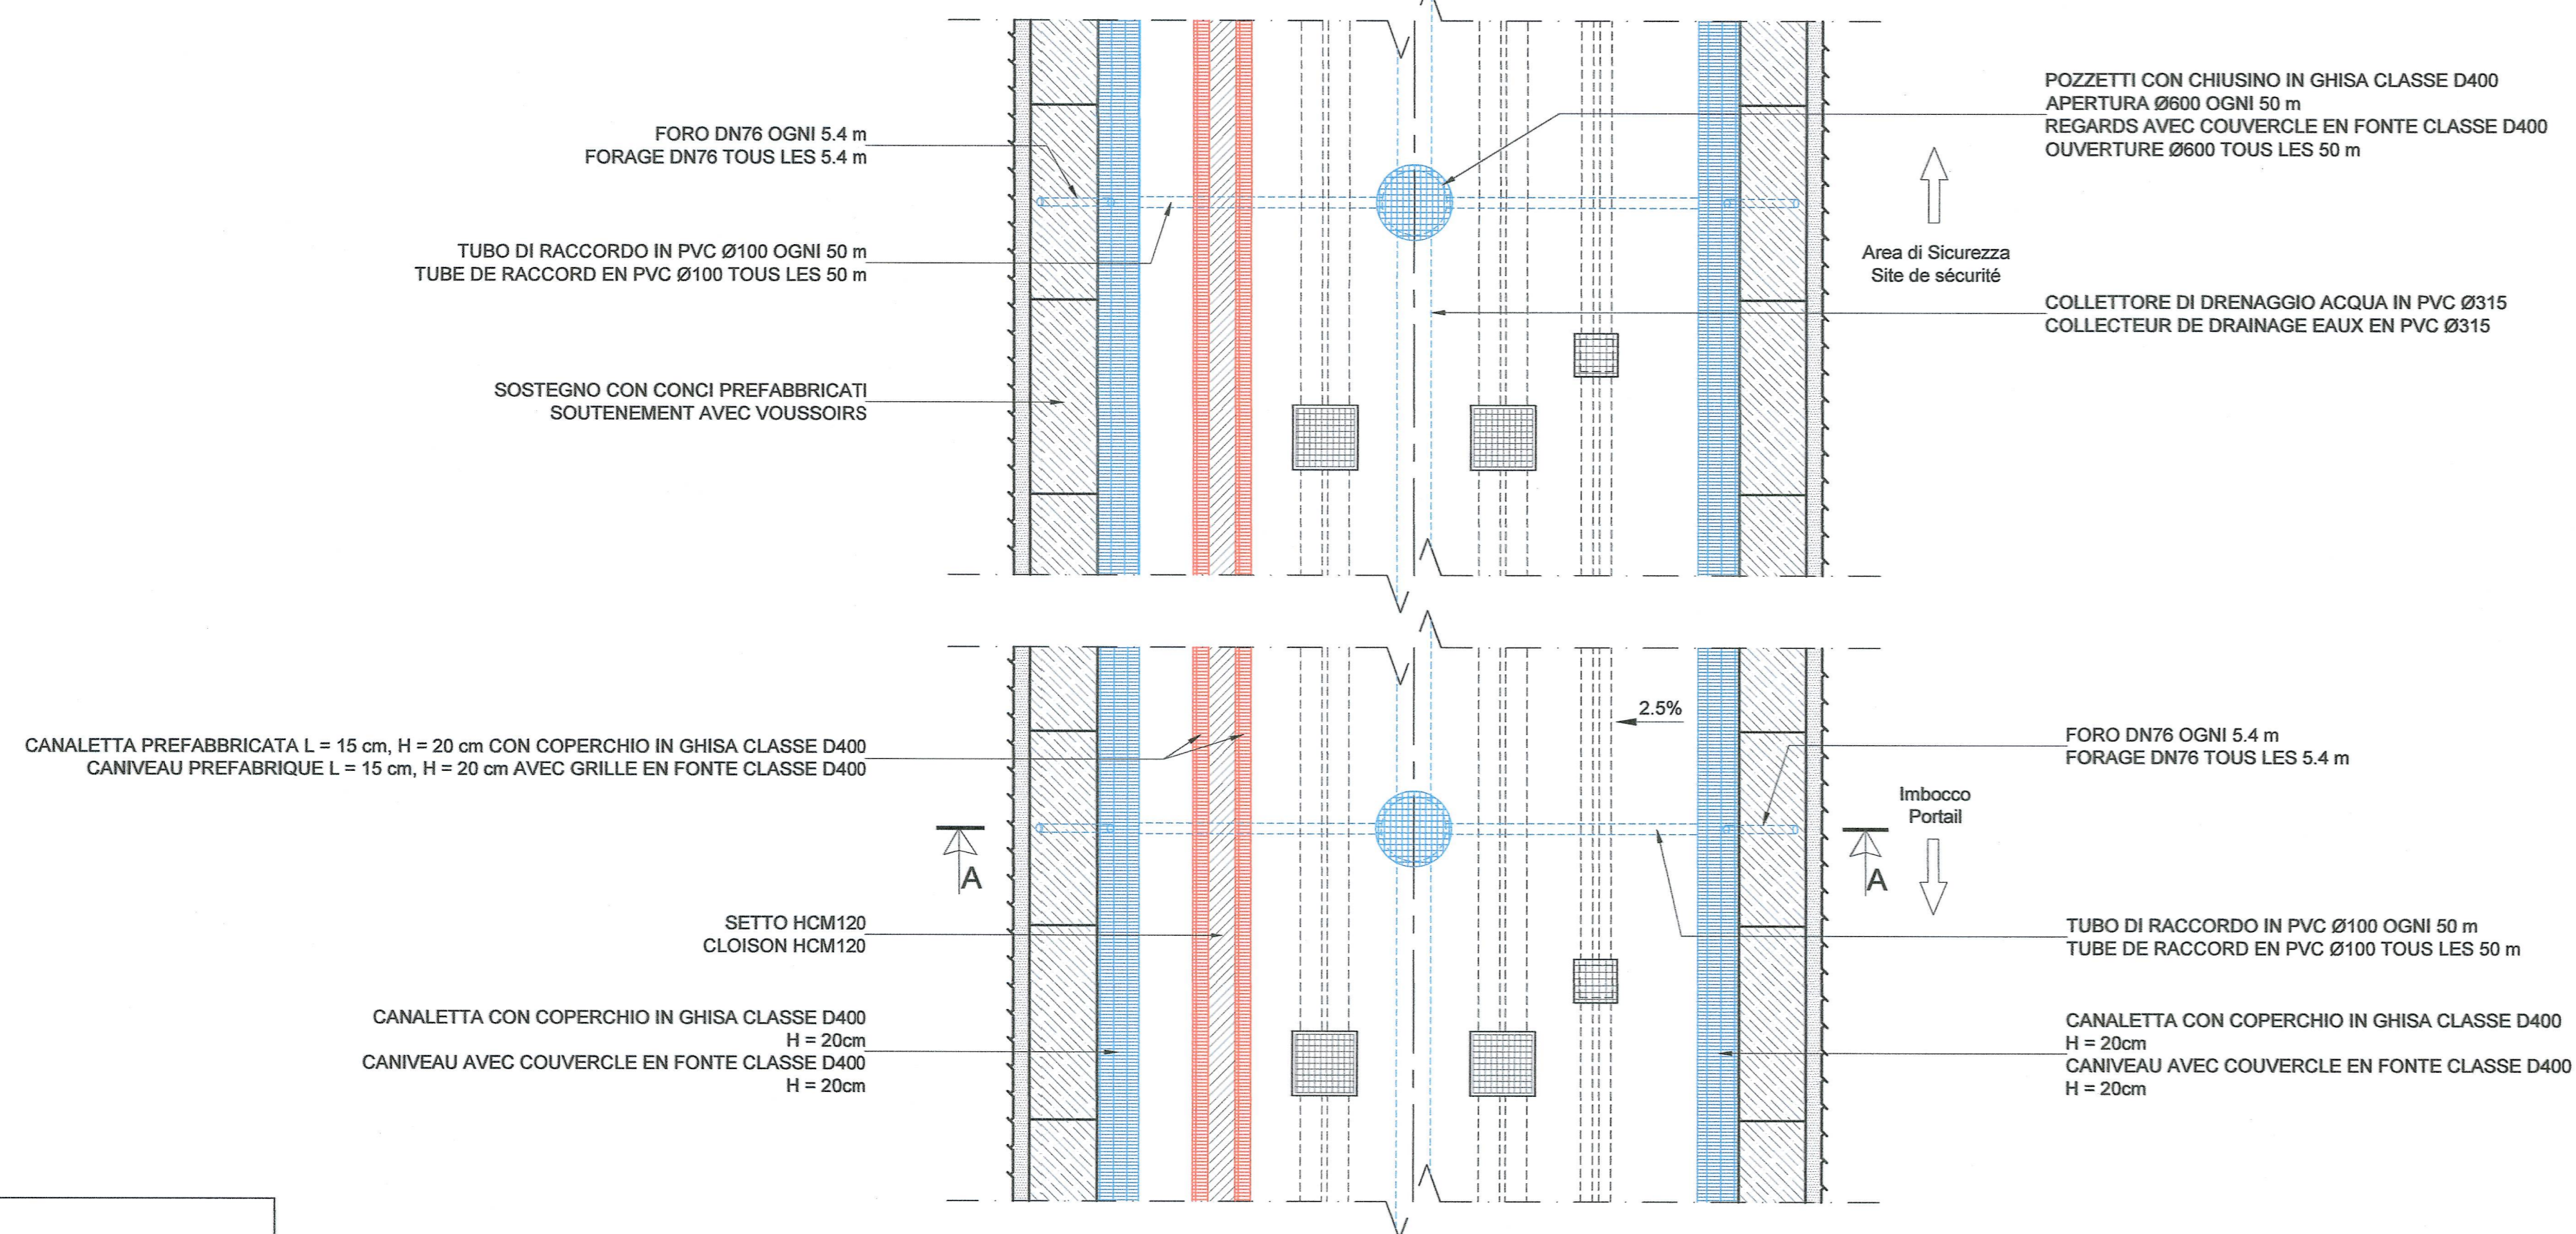

RELAZIONI DI RIFERIMENTO / RAPPORTS DE REFERENCE: PRV\_C3A\_7565\_26\_48\_26\_RELAZIONE TECNICA SUL SISTEMA DI DRENAGGIO

**MAISON LYON - TURIN / COLLEGAMENTO TORINO - LIONE**  
 Partie commune franco-italienne / Section transfrontalière  
 Parte comune italo-francese / Sezione transfrontaliera

NOUVELLE LIGNE LYON TURIN - NUOVA LINEA TORINO LIONE  
 PARTIE COMMUNE FRANCO-ITALIENNE - PARTE COMUNE ITALO-FRANCESE

**PARTIE IN TERRITORIO ITALIANO - PROGETTO IN VARIANTE**  
 (OTTEMPERANZA ALLA PRESCRIZIONE N. 235 DELLA DELIBERA CIPE 19/2015)  
 CUP C11J05000030001 - PROGETTO DEFINITIVO

**GENIE CIVIL - OPERE CIVILI**  
 TUNNEL DE BASE - TUNNEL DI BASE  
 GALERIE DE LA MADDALENA - GALLERIA DELLA MADDALENA  
 GALERIES MADDALENA 2 ET CONNEXION 2 - INSTALLATIONS DE GENIE CIVIL  
 GALLERIE MADDALENA 2 E CONNESSIONE 2 - IMPIANTI CIVILI

**SYSTEME DE DRAINAGE DES EAUX - SECTION COURANTE MADDALENA 2**  
**SISTEMA DI DRENAGGIO ACQUE - SEZIONE CORRENTE MADDALENA 2**

Indice	Date / Data	Modifications / Modifiche	Elab per / Concepito da	Verif per / Corretto da	Autoris per / Autorizzato da
0	28/09/2016	Première diffusion PRV Prima diffusione PRV	M. JANUTOLO (BG) C. SALOT (BG)	F. MAGNORFI C. OGIBBENE	L. CHANTRON A. MORDASINI
A	27/01/2017	Révision suite aux commentaires de TELT et passage au statut AP / Revisione a seguito commenti TELT e passaggio allo stato AP	M. JANUTOLO (BG) C. SALOT (BG)	F. MAGNORFI C. OGIBBENE	L. CHANTRON A. MORDASINI

Code Doc: **P R V C 3 A T S 3 7 5 6 7 A** / **A P P L A**

Phase / Fase: C3A // // 26 48 26 40 02

ÉCHELLE / SCALA: 1:50

ADRESSE GED / INDIRIZZO GED: C3A // // 26 48 26 40 02

TUNNEL EURALPIN LYON TURIN

TELT spa - Savoie Technolac - Bâtiment "Homère" -  
 13 allée du Lac de Courbasson - 73370 LE BOURGET DU LAC (France)  
 Tél: +33 (0) 4 79 68 56 50 - Fax: +33 (0) 4 79 68 56 75  
 RCS Chambéry 439 556 952 - TVA FR 03439569852  
 Propriété TELT Tous droits réservés - Propriété TELT Tutti i diritti riservati

