
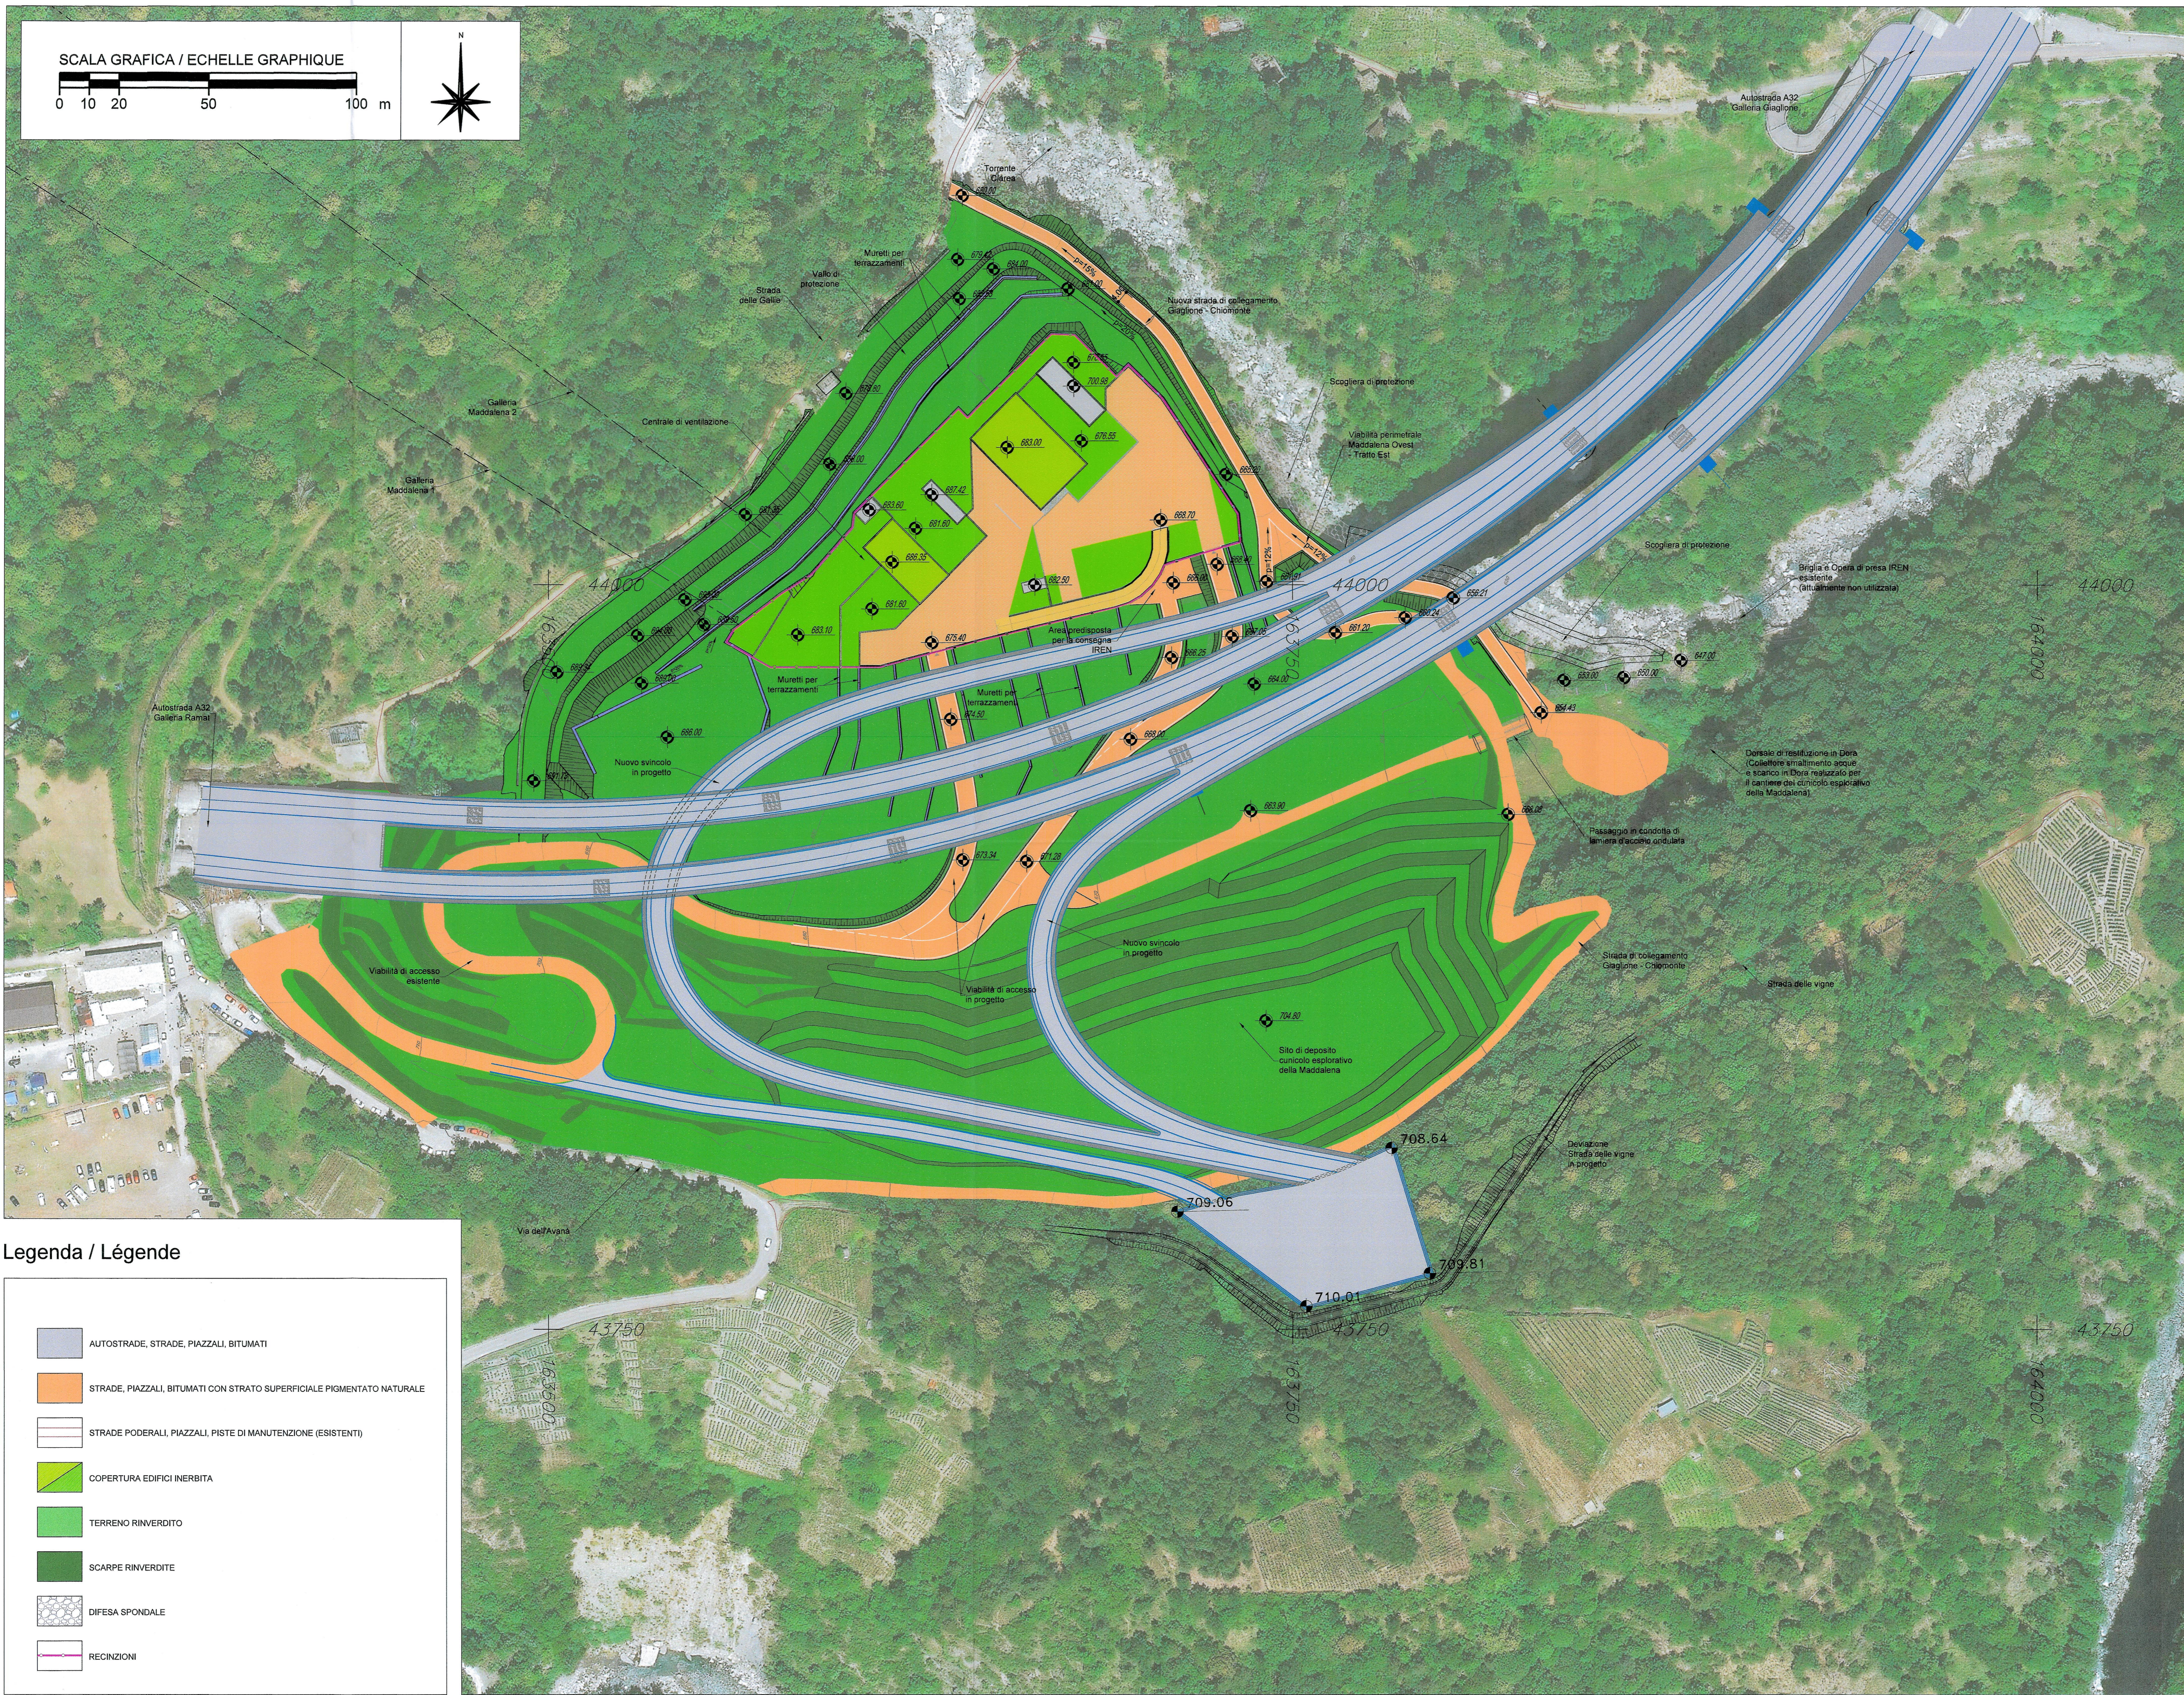
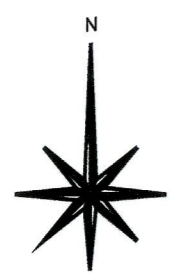


SCALA GRAFICA / ECHELLE GRAPHIQUE

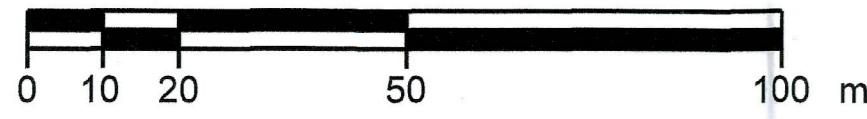


Legenda / Légende

- AUTOSTRADE, STRADE, PIAZZALI, BITUMATI
- STRADE, PIAZZALI, BITUMATI CON STRATO SUPERFICIALE PIGMENTATO NATURALE
- STRADE PODERALI, PIAZZALI, PISTE DI MANUTENZIONE (ESISTENTI)
- COPERTURA EDIFICI INERBITA
- TERRENO RINVERDITO
- SCARPE RINVERDITE
- DIFESA SPONDALE
- RECINZIONI

SISTEMA DI RIFERIMENTO LTF 2004c /
SYSTEME DE REFERENCE LTF 2004c

RIFERIMENTI / REFERENCES :
PRV_C3A_3840_26-48-30_10-01_Relazione generale illustrativa delle opere all'aperto
PRV_C3A_3843_26-48-30_02_Sistemazioni area di imbocco - planimetria

PIANO DI LOCALIZZAZIONE / VUE D'ENSEMBLE

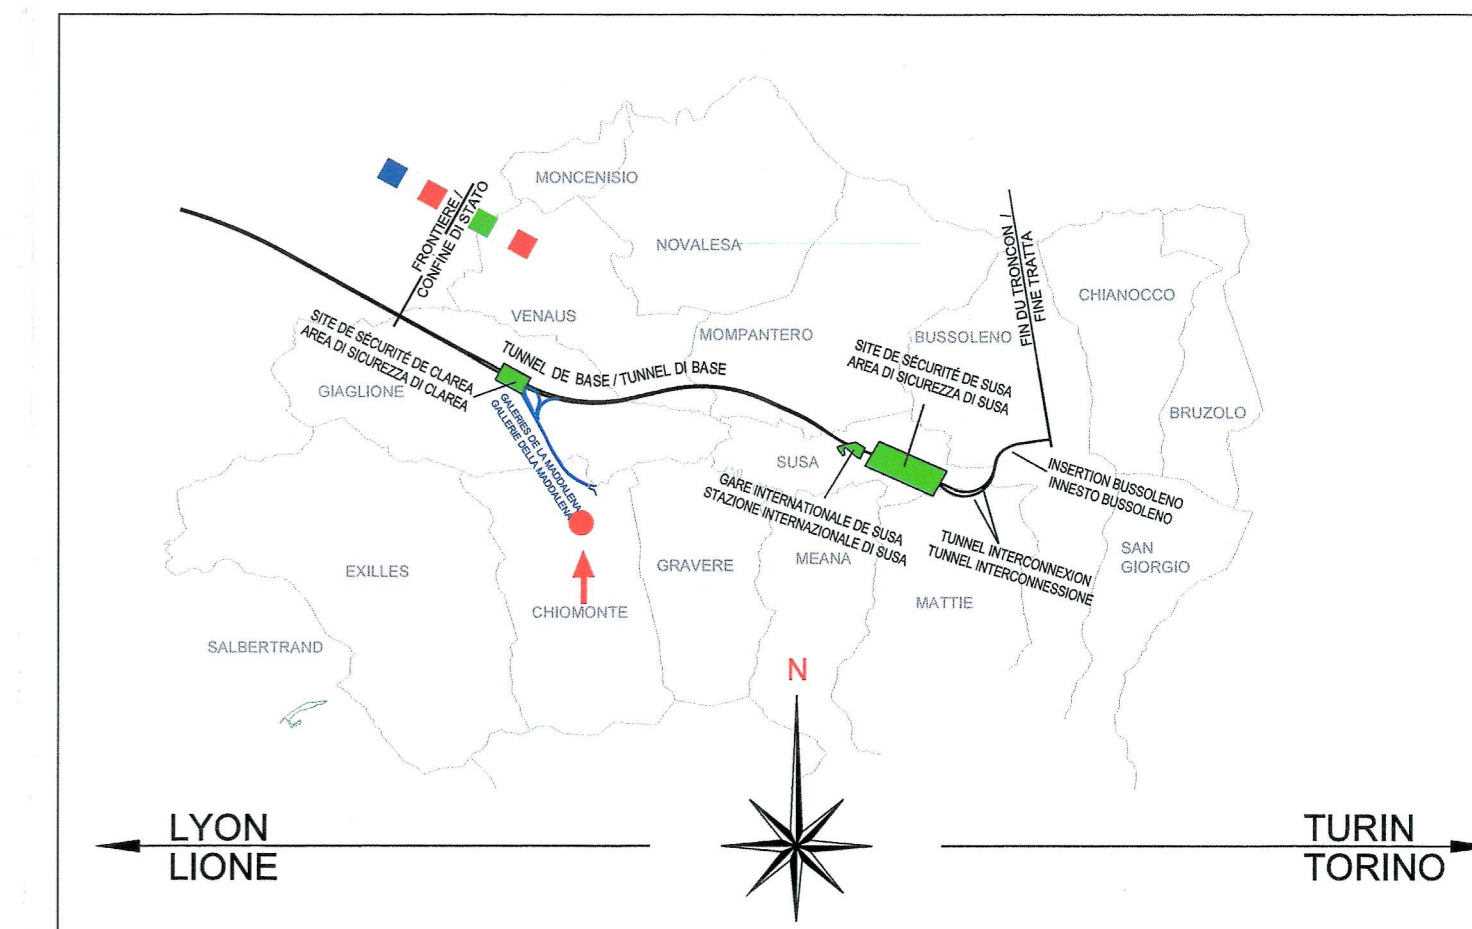

LIAISON LYON - TURIN / COLLEGAMENTO TORINO - LIONE
Partie commune franco-italienne / Section transfrontalière | Partie commune italo-francese / Sezione transfrontaliera

NOUVELLE LIGNE LYON TURIN - NUOVA LINEA TORINO LIONE
PARTIE COMMUNE FRANCO-ITALIENNE - PARTE COMUNE ITALO-FRANCESE
PORTE IN TERRITORIO ITALIANO - PROGETTO IN VARIANTE
(OTTEMPERANZA ALLA PRESCRIZIONE N. 235 DELLA DELIBERA CIPE 19/2015)
CUP C11J0500030001 - PROGETTO DEFINITIVO
GENIE CIVIL / OPERE CIVILI
TUNNEL DE BASE - TUNNEL DI BASE
GALERIE DE LA MADDALENA - GALLERIA DELLA MADDALENA
PORTAIL ET PLATEFORME: GENERALITES - IMBOCCO E PIAZZOLE: ELABORATI GENERALI
AMÉNAGEMENTS ZONE DU PORTAIL - VUE EN PLAN SUR PHOTO AÉRIENNE
SISTEMAZIONI AREA DI IMBOCCO - PLANIMETRIA SU ORTOFOTO

Indice	Date / Data	Modifications / Modifiche	Elab per / Conoscito da	Verifié par / Contrôlé da	Adopté par / Autorizzato da
O	14/11/2012	Première diffusion / Prima emissione	G. VERGMANO (St. Quaranta)	M. RUSSO C. OGIBBENE	L. CHANTRON M. PANTALEO
A	08/02/2013	Passage au statut AP / Passaggio a stato AP	G. VERGMANO (St. Quaranta)	M. RUSSO C. OGIBBENE	L. CHANTRON M. PANTALEO
B	13/01/2017	Première diffusion de la phase PFI-PRV / Prima emissione della fase PFI-PRV	G. VERGMANO (St. Quaranta)	F. MAGNORFI C. OGIBBENE	L. CHANTRON A. MORDASINI
C	10/03/2017	Révision suite aux commentaires TELT / Revisione a seguito commenti TELT	G. VERGMANO (St. Quaranta)	F. MAGNORFI C. OGIBBENE	L. CHANTRON A. MORDASINI

Code Doc	P	R	V	C	3	A	T	S	3	3	8	4	2	C	A	P	P	L	A
Phase / Fase																			
Signé / Firmato																			
Emetteur / Emittente																			
Numero																			
Indice																			
Statut / Stato																			
Type / Tipo																			

ADRESSE GED / INDIRIZZO GED: C3A // // 26 48 30 30 01 | ÉCHELLE / SCALA: 1:1000