Sezioni / Coupes
Scala 1:500 in A0 / Echelle 1:500 en A0

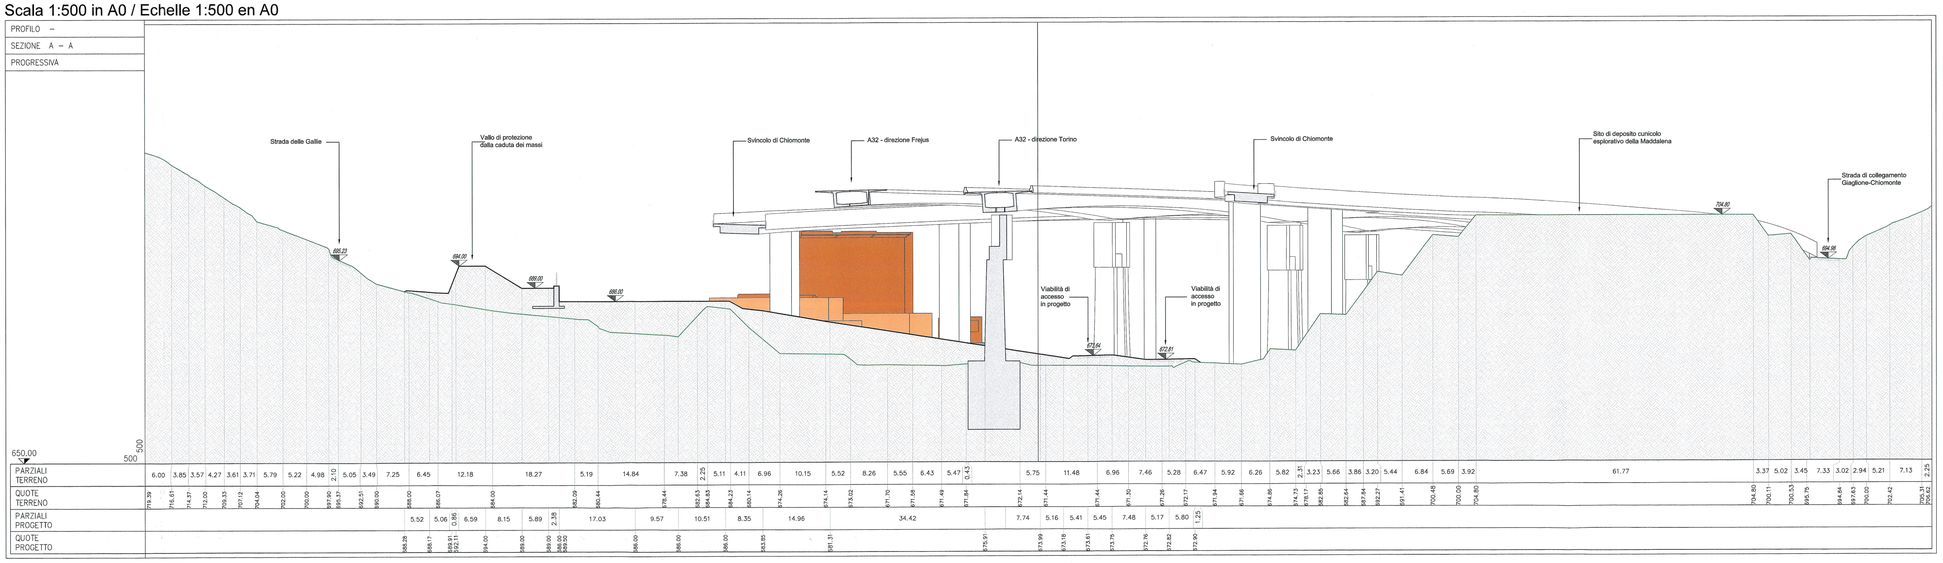

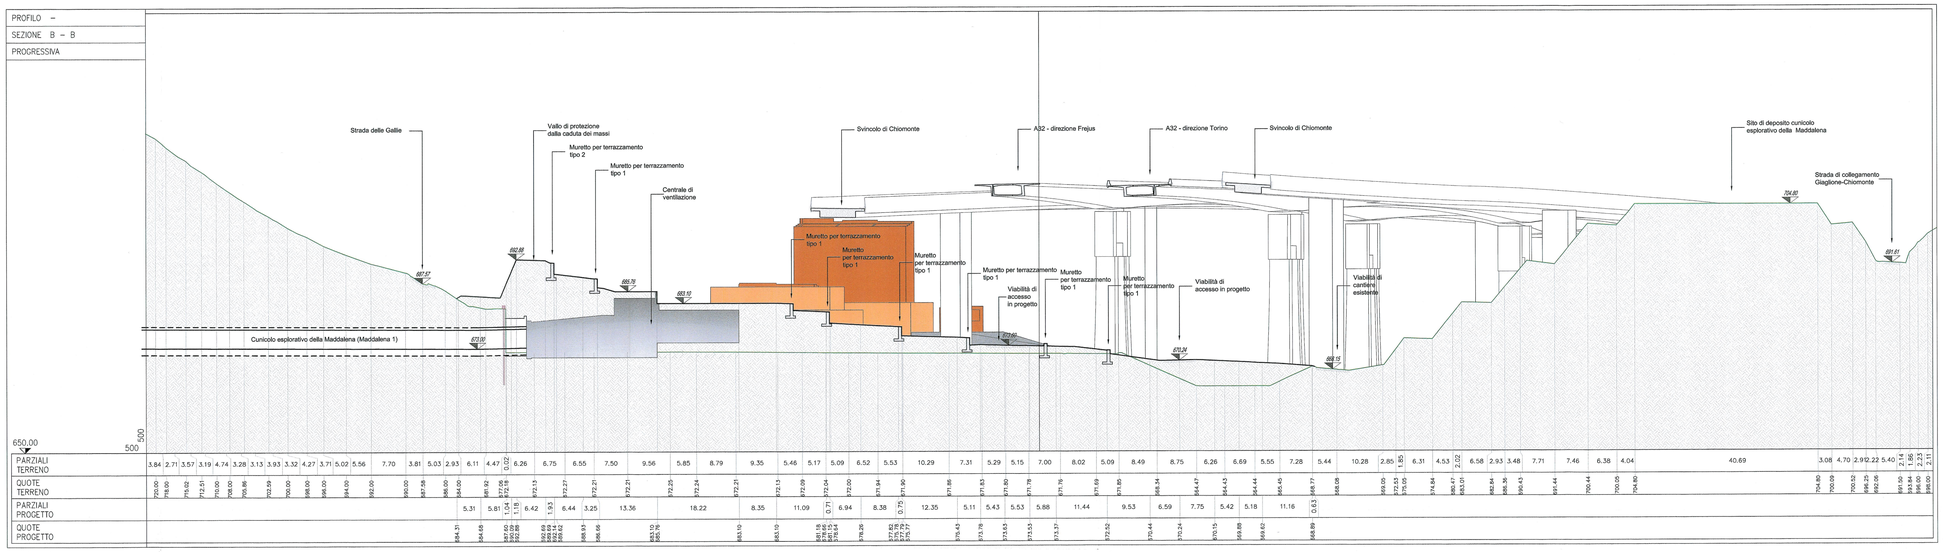

Planimetria / Vue en plan
Scala 1:2000 in A0 / Echelle 1:2000 en A0

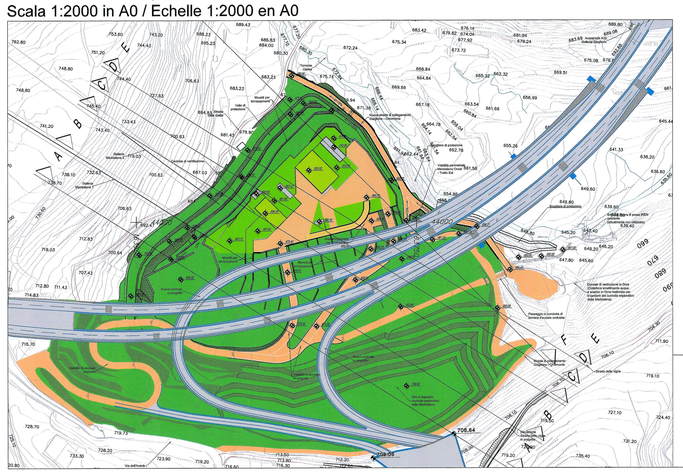

SCALA GRAFICA 1:2000
ECHELLE GRAPHIQUE 1:2000
0 20 50 100 200 m
N

SISTEMA DI RIFERIMENTO LTF 2004c / SYSTEME DE REFERENCE LTF 2004c

RIFERIMENTI / REFERENCES :

PRV_C3A_3840_26-48-30_10-01_Relazione illustrativa delle opere all'aperto
PRV_C3A_3843_26-48-30_30-02_Sistemazioni area di imbocco - Planimetria
PRV_C3A_7604_26-48-30_40-02_Sistemazioni area di imbocco - Sezioni 2 di 3
PRV_C3A_7605_26-48-30_40-03_Sistemazioni area di imbocco - Sezioni 3 di 3

PIANO DI LOCALIZZAZIONE / VUE D'ENSEMBLE

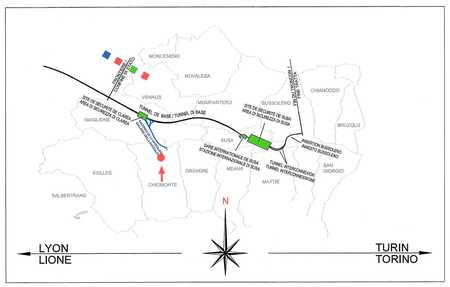

TELT sas
Partie commune franco-italienne
Section transfrontalière
Parte comune italo-francese
Sezione transfrontaliera

LIAISON LYON - TURIN / COLLEGAMENTO TORINO - LIONE

NOUVELLE LIGNE LYON TURIN - NUOVA LINEA TORINO LIONE
PARTIE COMMUNE FRANCO-ITALIENNE - PARTE COMUNE ITALO-FRANCESE

PARTE IN TERRITORIO ITALIANO - PROGETTO IN VARIANTE
(OTTEMPERANZA ALLA PRESCRIZIONE N. 235 DELLA DELIBERA CIPE 19/2015)

CUP C11J05000030001 - PROGETTO DEFINITIVO

GENIE CIVIL / OPERE CIVILI

TUNNEL DE BASE - TUNNEL DI BASE
GALERIE DE LA MADDALENA - GALLERIA DELLA MADDALENA
PORTAIL ET PLATEFORME: GENERALITES - IMBOCCO E PIAZZALE: ELABORATI GENERALI

AMENAGEMENTS ZONE DU PORTAIL - COUPES 1 DE 3
SISTEMAZIONI AREA DI IMBOCCO - SEZIONI 1 DI 3

Indice	Date / Data	Modification / Modifiche	Etabli par / Concepito da	Vérifié par / Controllato da	Autorisé par / Autorizzato da
0	20/01/2017	Première diffusion de la phase PRF-PRV / Prima emissione della fase PRF-PRV	G. VERGNANO (St. Quaranta)	F. MAGNORFI C. OGNIBENE	L. CHANTRON A. MORDASINI
A	10/03/2017	Révision suite aux commentaires TELT / Revisione a seguito commenti TELT	G. VERGNANO (St. Quaranta)	F. MAGNORFI C. OGNIBENE	L. CHANTRON A. MORDASINI
B	14/04/2017	Révision suite aux commentaires TELT / Revisione a seguito commenti TELT	G. VERGNANO (St. Quaranta)	F. MAGNORFI C. OGNIBENE	L. CHANTRON A. MORDASINI

Code Doc	Phase / Fase	Sigle étude / Sigla	Émetteur / Emittente	Numéro	Indice
P R V	C 3 A	T S 3	7 6 0 3	B

Statut / Stato	Type / Tipo
A P	P L A

ADRESSE GED / INDIRIZZO GED							
C3A	//	//	26	48	30	40	01

ÉCHELLE / SCALA
1:500

TUNNEL EURALPIN LYON TURIN

TELT sas - Savoie Technolac - Bâtiment "Homère" -
13 allée du Lac de Constance - 73370 LE BOURGET DU LAC (France)
Tél.: +33 (0) 4.79.68.56.50 - Fax: +33 (0) 4.79.68.56.75
RCS Chambéry 439 556 952 - TVA FR 03439556952

Propriété TELT Tous droits réservés - Proprietà TELT Tutti i diritti riservati

Ce projet est cofinancé par l'Union européenne (pci RRN).

Questo progetto è cofinanziato dall'Unione europea (pci RRN).