
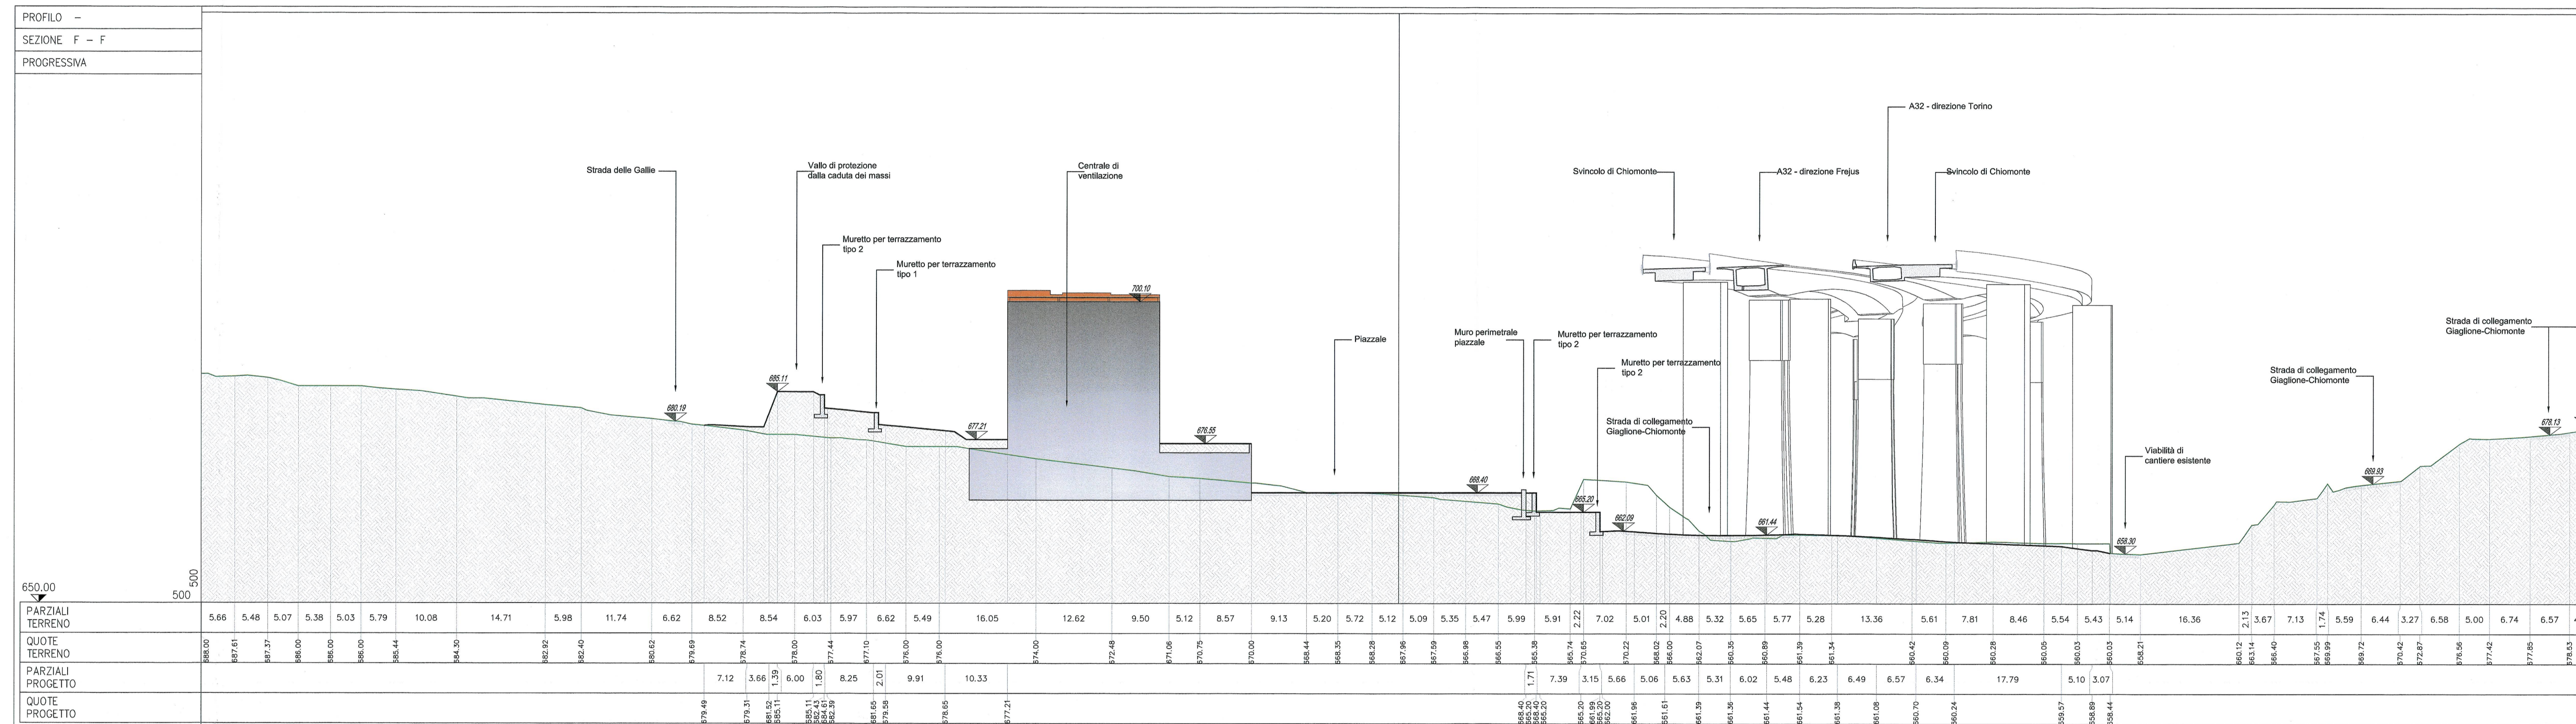



Sezioni / Coupes
Scala 1:500 in A0 / Echelle 1:500 en A0

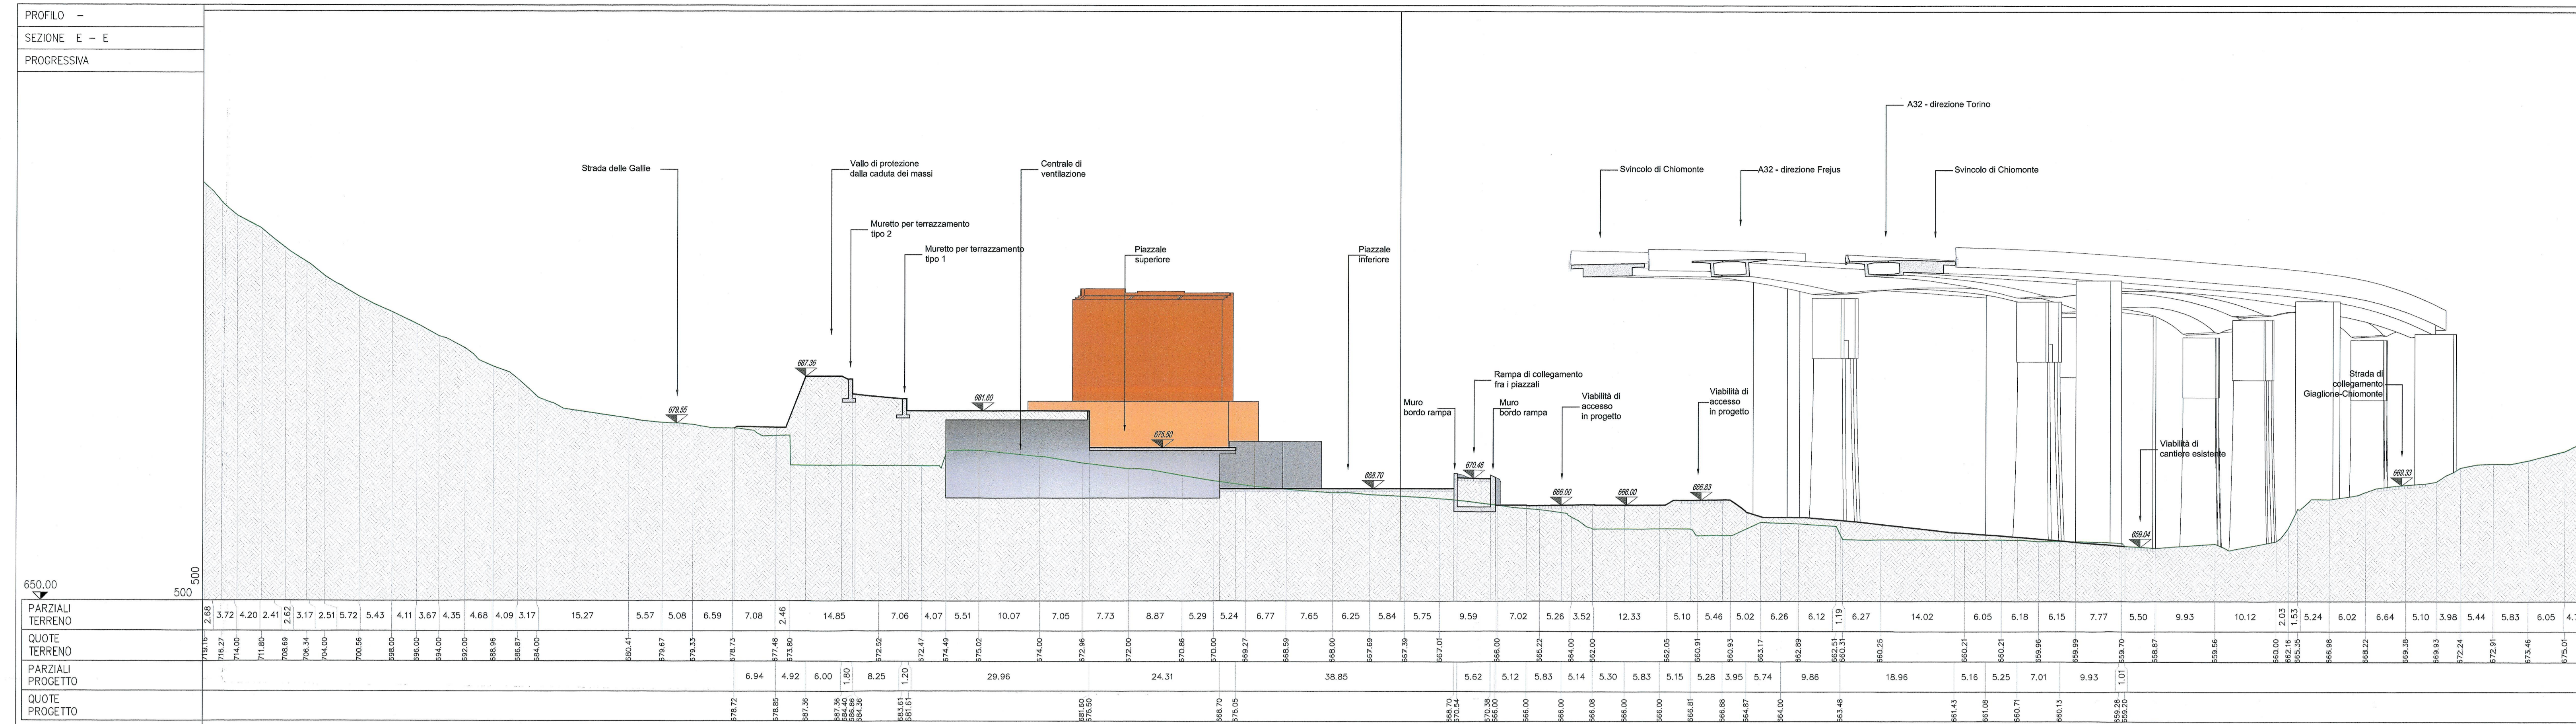


SISTEMA DI RIFERIMENTO LTF 2004c /
SYSTEME DE REFERENCE LTF 2004c

RIFERIMENTI / REFERENCES:
PRV_CSA_3840_26-48-30_10-01 Relazione illustrativa delle opere all'aperto
PRV_CSA_3843_26-48-30_30-02 Sistemazioni area di imbocco - Planimetria
PRV_CSA_7603_26-48-30_40-01 Sistemazioni area di imbocco - Sezioni 1 di 3
PRV_CSA_7604_26-48-30_40-02 Sistemazioni area di imbocco - Sezioni 2 di 3

PIANO DI LOCALIZZAZIONE / VUE D'ENSEMBLE

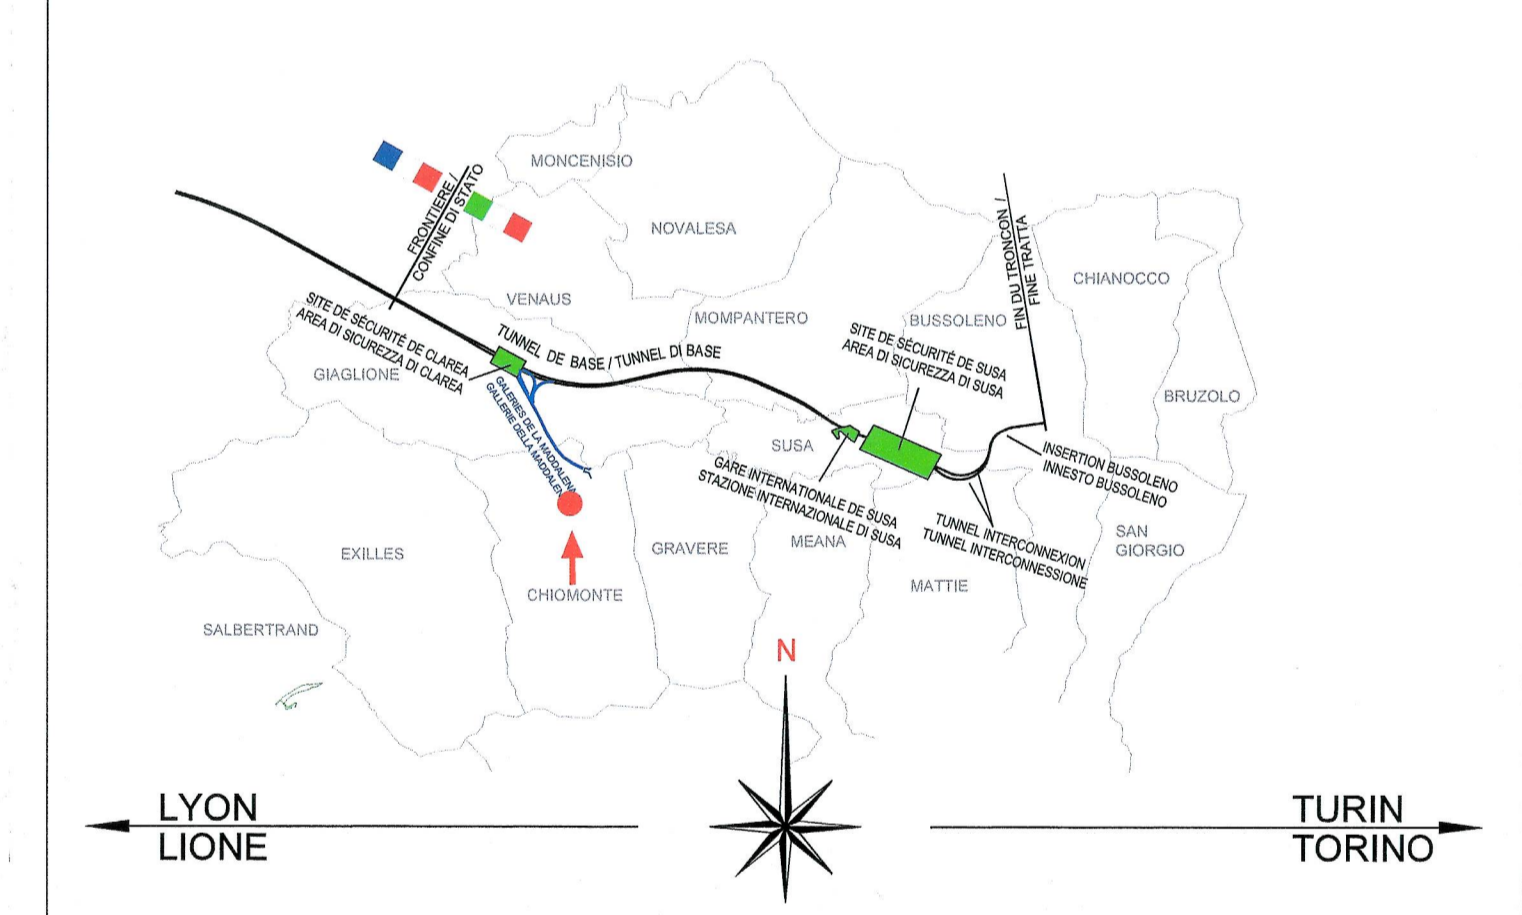

Planimetria / Vue en plan
Scala 1:2000 in A0 / Echelle 1:2000 en A0

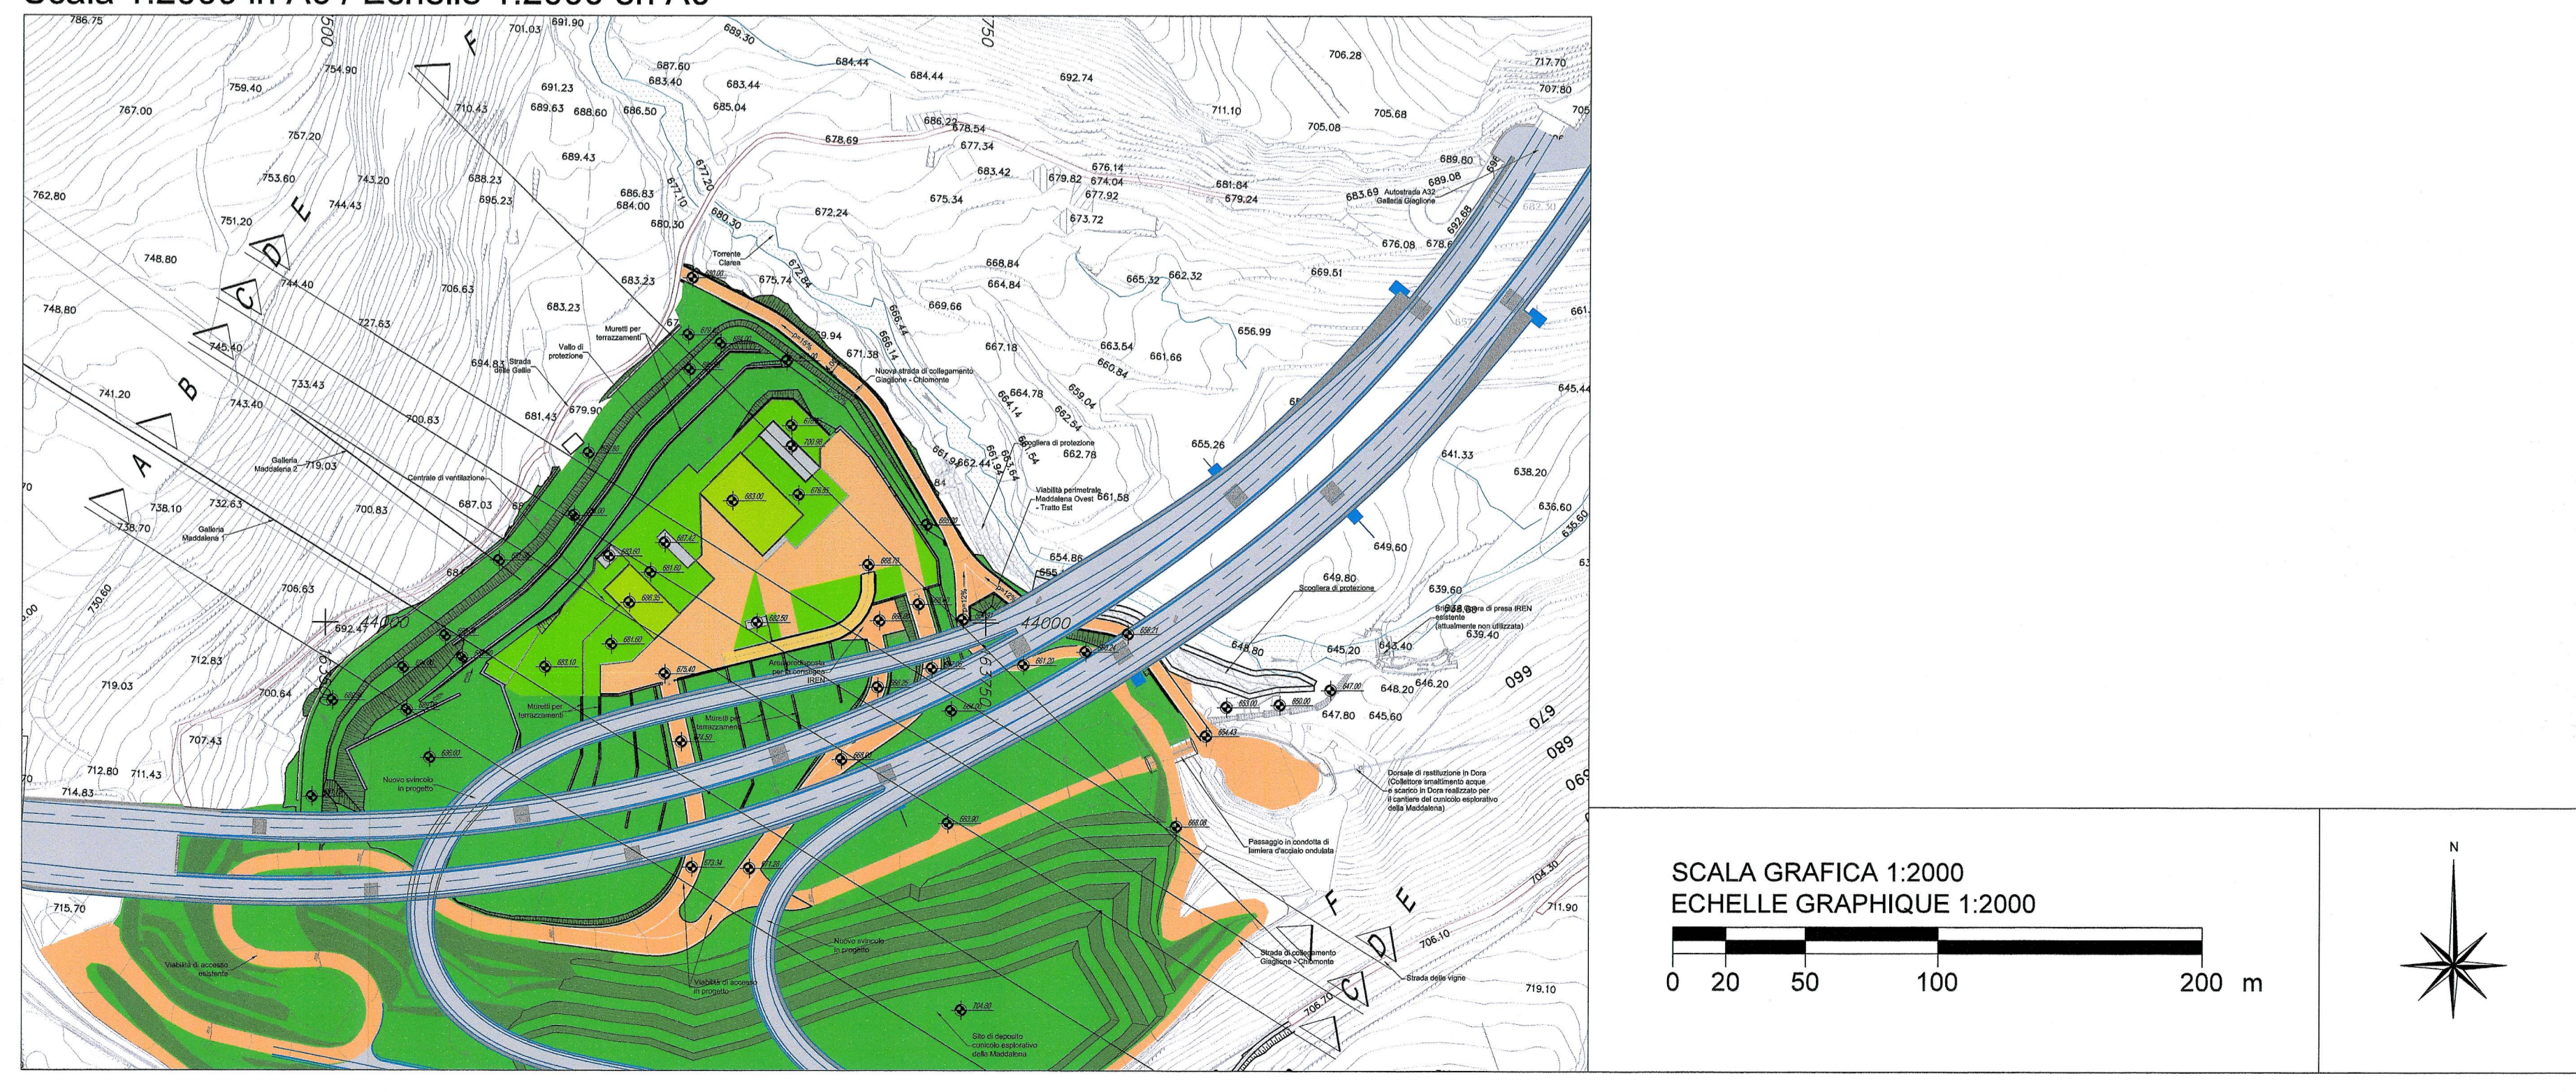

LIAISON LYON - TURIN / COLLEGAMENTO TORINO - LIONE
Partie commune franco-italienne / Section transfrontalière / Parte comune italo-francese / Sezione transfrontaliera

NOUVELLE LIGNE LYON TURIN - NUOVA LINEA TORINO LIONE
PARTIE COMMUNE FRANCO-ITALIENNE - PARTE COMUNE ITALO-FRANCESE

PARTIE IN TERRITORIO ITALIANO - PROGETTO IN VARIANTE
(OTTEMPERANZA ALLA PRESCRIZIONE N. 235 DELLA DELIBERA CIPE 19/2015)

CUP C11J05000030001 - PROGETTO DEFINITIVO
GENIE CIVIL / OPERE CIVILI

TUNNEL DE BASE - TUNNEL DI BASE
GALERIE DE LA MADDALENA - GALLERIA DELLA MADDALENA
PORTAIL ET PLATEFORMES: GENERALITES - IMBOCCO E PIAZZALE: ELABORATI GENERALI
AMENAGEMENTS ZONE DU PORTAIL - COUPES 3 DE 3
SISTEMAZIONI AREA DI IMBOCCO - SEZIONI 3 DI 3

Index	Date/Title	Indicazioni (Italiano)	Dati del Contratto	Indicazioni (Francese)	Autore per l'Indice (B)
G	2010/02/17	Projet de alignement de la ligne TGV TGV / Piano orientatore della linea TGV TGV	G. VERINARDI (B. Quaranta)	F. MAGGIORI C. DONNEDÈ	L. CHANTRON A. MORDASINI
A	14/05/2017	Soluzioni sulle basi ferroviarie TGV / Posizione e angoli corsie TGV	G. VERINARDI (B. Quaranta)	F. MAGGIORI C. DONNEDÈ	L. CHANTRON A. MORDASINI
B	14/05/2017	Soluzioni sulle basi ferroviarie TGV / Posizione e angoli corsie TGV	G. VERINARDI (B. Quaranta)	F. MAGGIORI C. DONNEDÈ	L. CHANTRON A. MORDASINI

Code Doc: P R V C 3 A T S 3 7 6 0 5 B A P P L A
Plan / Vue / High level / Elevation / Direction / Orientation / Niveau / Index / Base / Bases / Type / Type

ADRESSE GEO INDIRIZZO GEO: CSA // // 26 48 30 40 03

ÉCHELLE / SCALA: 1:500

TUNNEL EURALPIN LYON TURIN

TEL: +39 - Savoie Technolab - Bâtiment "Innovation" - France
13 allée de la Couronne - 73011 LE BOURGET DU LAC - France
Tél: +33 (0) 4 79 88 55 50 - Fax: +33 (0) 4 79 88 55 75
Site: www.euralpin.com - www.tgv-lyon-turin.com