Rilevato paramassi e muri di terrazzamento / Remblai pare-blocs e murs de terrassement
Planimetria / Vue en plan
Scala 1:1000 in A1 / Echelle 1:1000 en A1

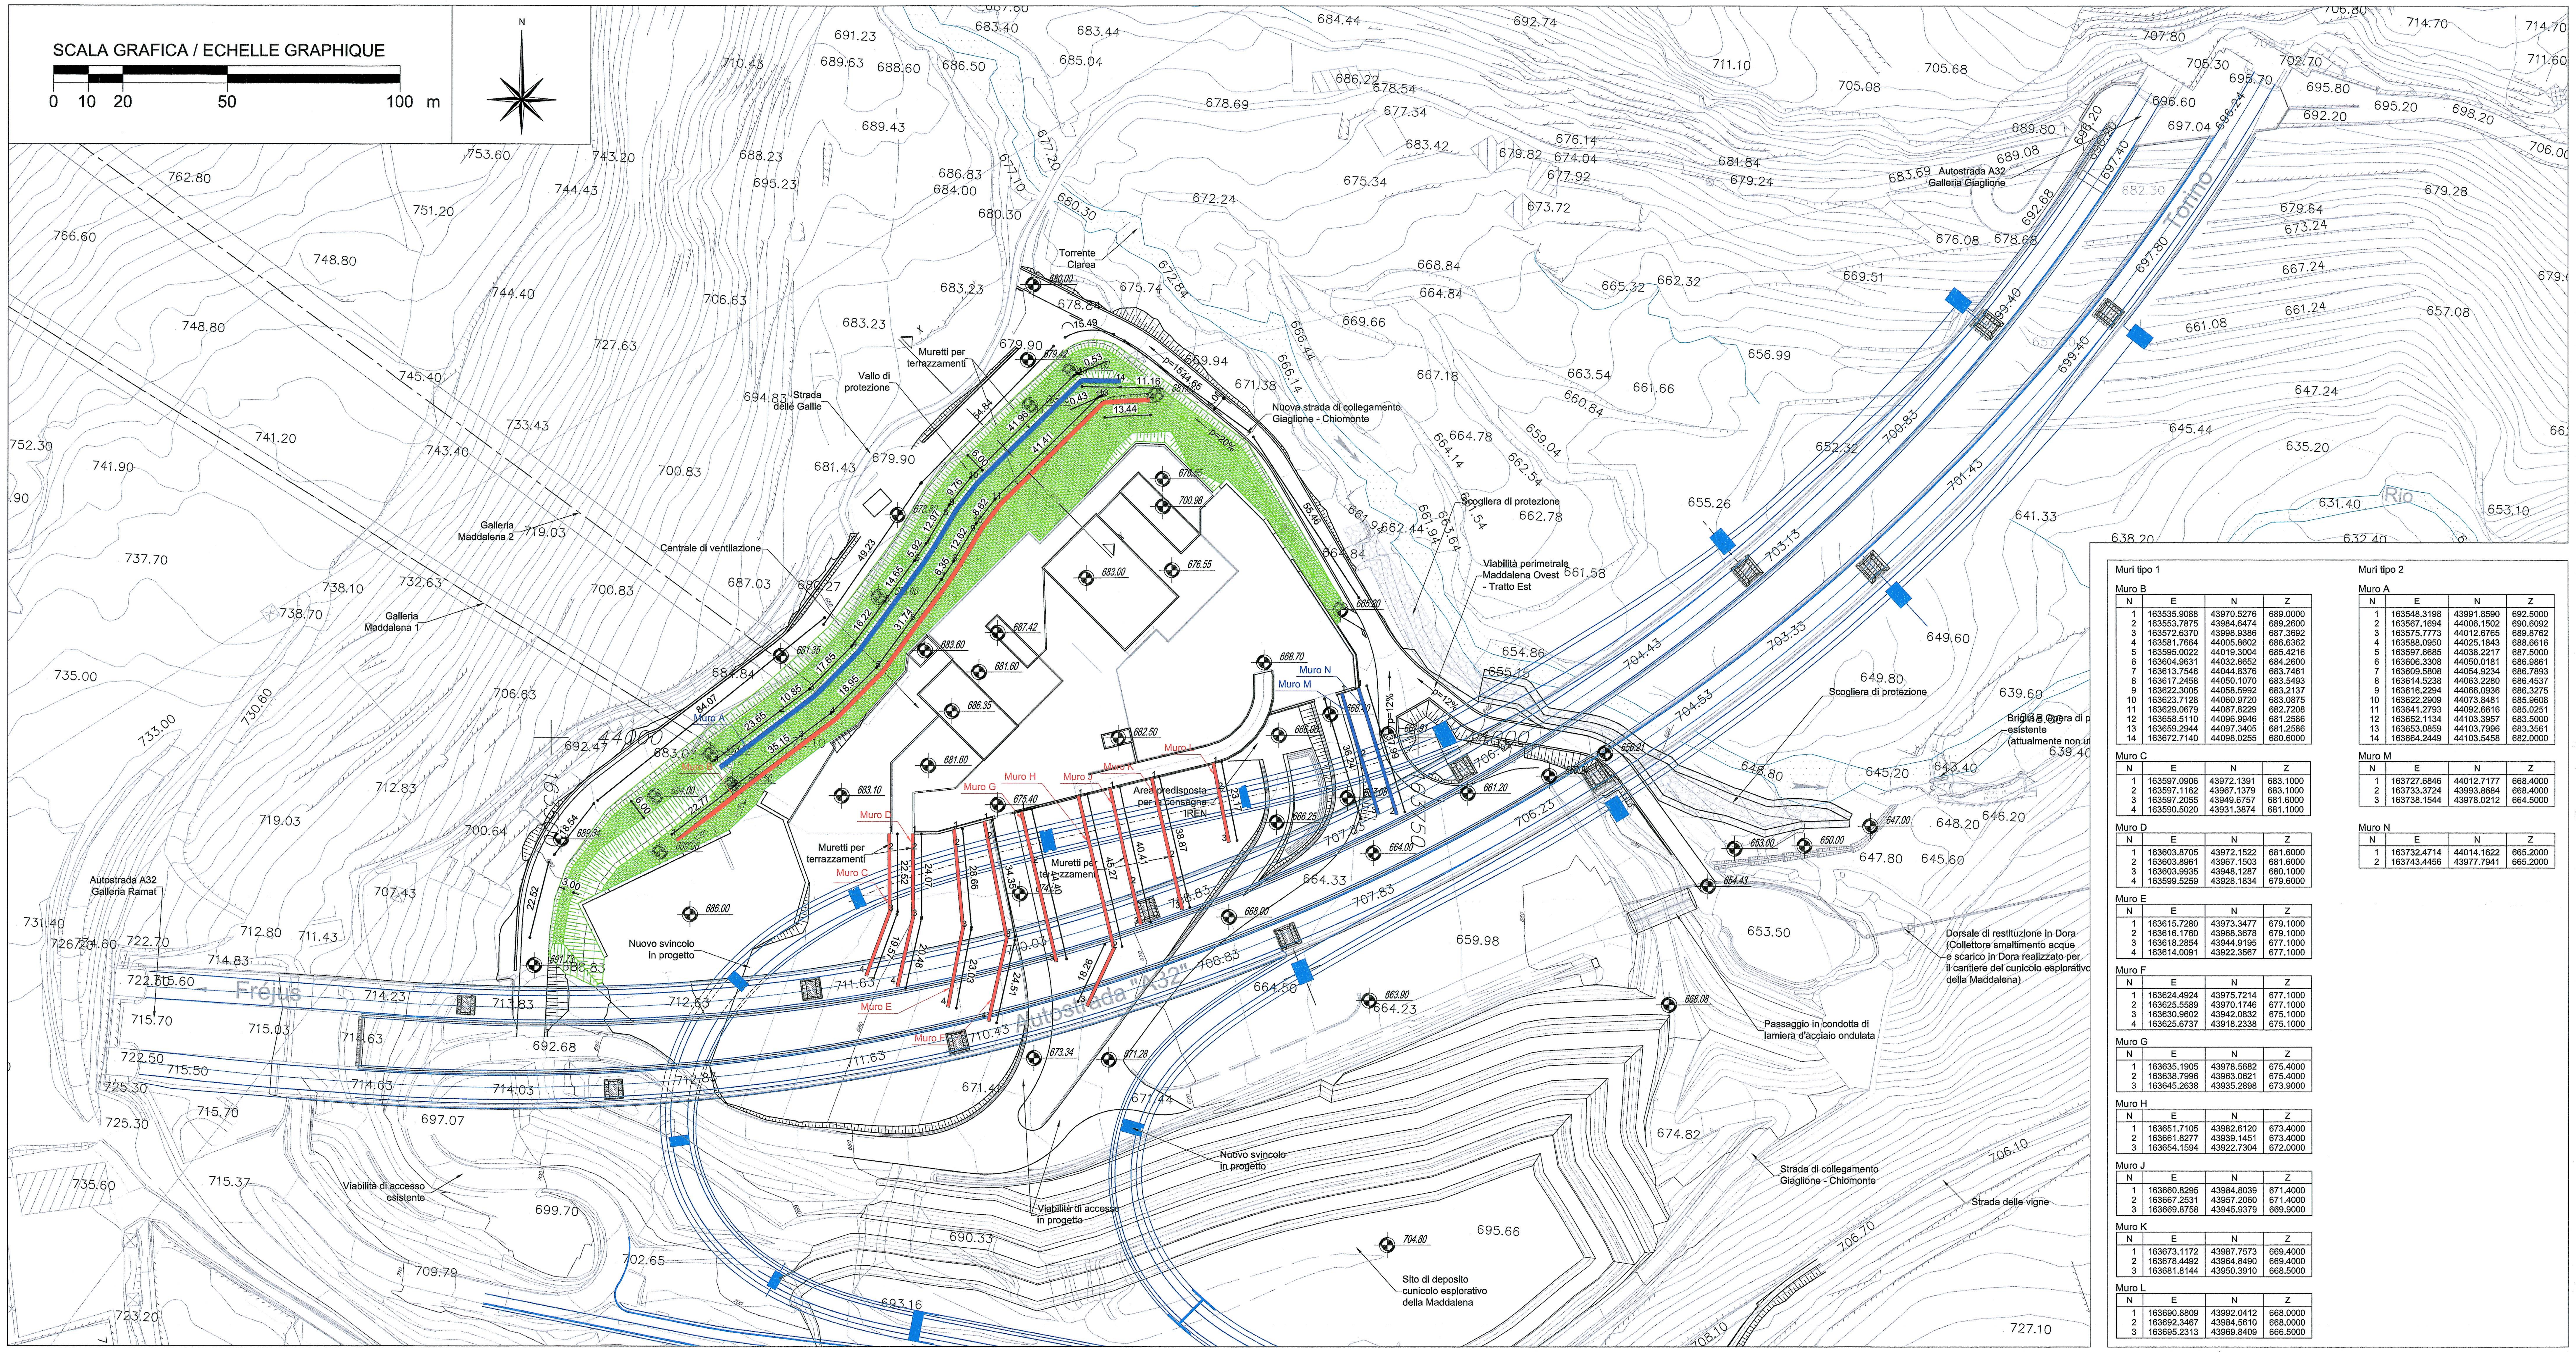

Muri tipo 1

Muro B

N	E	N	Z
1	163535.9088	43970.5276	689.0000
2	163553.7875	43984.6474	689.2600
3	163572.6370	43998.9386	687.3692
4	163581.7664	44005.8602	686.6362
5	163595.0022	44019.3004	685.4216
6	163604.9631	44032.8652	684.2600
7	163613.7546	44044.8376	683.7461
8	163617.2458	44050.1070	683.5493
9	163622.3005	44058.5992	683.2137
10	163623.7128	44060.9720	683.0875
11	163629.0679	44067.8229	682.7208
12	163658.5110	44096.9946	681.2586
13	163659.2944	44097.3405	681.2586
14	163672.7140	44098.0255	680.6000

Muro C

N	E	N	Z
1	163597.0906	43972.1391	683.1000
2	163597.1162	43967.1379	683.1000
3	163597.2055	43949.6757	681.6000
4	163590.5020	43931.3874	681.1000

Muro D

N	E	N	Z
1	163603.8705	43972.1522	681.6000
2	163603.8961	43967.1503	681.6000
3	163603.9935	43948.1287	680.1000
4	163599.5259	43928.1834	679.6000

Muro E

N	E	N	Z
1	163615.7280	43973.3477	679.1000
2	163616.1760	43968.3678	679.1000
3	163618.2854	43944.9195	677.1000
4	163614.0091	43922.3567	677.1000

Muro F

N	E	N	Z
1	163624.4924	43975.7214	677.1000
2	163625.5589	43970.1746	677.1000
3	163630.9602	43942.0832	675.1000
4	163625.6737	43918.2338	675.1000

Muro G

N	E	N	Z
1	163635.1905	43978.5682	675.4000
2	163638.7996	43963.0621	675.4000
3	163645.2638	43935.2898	673.9000

Muro H

N	E	N	Z
1	163651.7105	43982.6120	673.4000
2	163661.8277	43939.1451	673.4000
3	163654.1594	43922.7304	672.0000

Muro J

N	E	N	Z
1	163660.8295	43984.8039	671.4000
2	163667.2531	43957.2060	671.4000
3	163669.8758	43945.9379	669.9000

Muro K

N	E	N	Z
1	163673.1172	43987.7573	669.4000
2	163678.4492	43964.8490	669.4000
3	163681.8144	43950.3910	668.5000

Muro L

N	E	N	Z
1	163690.8809	43992.0412	668.0000
2	163692.3467	43984.5610	668.0000
3	163695.2313	43969.8409	666.5000

Muri tipo 2

Muro A

N	E	N	Z
1	163548.3198	43991.8590	692.5000
2	163567.1694	44006.1502	690.6092
3	163575.7773	44012.6765	689.8762
4	163588.0950	44025.1843	688.6616
5	163597.6685	44038.2217	687.5000
6	163606.3308	44050.0181	686.9861
7	163609.5808	44054.9234	686.7893
8	163614.5238	44063.2280	686.4537
9	163616.2294	44066.0936	686.3275
10	163622.2909	44073.8481	685.9608
11	163641.2793	44092.6616	685.0251
12	163652.1134	44103.3957	683.5000
13	163653.0859	44103.7996	683.3561
14	163664.2449	44103.5458	682.0000

Muro M

N	E	N	Z
1	163727.6846	44012.7177	668.4000
2	163733.3724	43993.8684	668.4000
3	163738.1544	43978.0212	664.5000

Muro N

N	E	N	Z
1	163732.4714	44014.1622	665.2000
2	163743.4456	43977.7941	665.2000

Rilevato paramassi

Muri di terrazzamento tipo 1

Muri di terrazzamento tipo 2

SISTEMA DI RIFERIMENTO LTF 2004c /
SYSTEME DE REFERENCE LTF 2004c

RIFERIMENTI / REFERENCES :

PRV_C3A_3840_26-48-30_10-01_Relazione generale illustrativa delle opere all'aperto
PRV_C3A_3843_26-48-30_30-02_Sistemazioni area di imbocco - Planimetria
PRV_C3A_3850_26-48-35_10-01_Relazione di calcolo rilevato paramassi e muri di terrazzamento
PRV_C3A_3855_26-48-35_40-02_Rilevato paramassi e muri di terrazzamento - Sezione tipo e dettagli
PRV_C3A_3857_26-48-35_30-04_Progetto strutturale - muri provvisori imbocco e area TERNA - Pianta
PRV_C3A_3858_26-48-35_40-03_Progetto strutturale - muri provvisori imbocco - prospetti e sezioni
PRV_C3A_3859_26-48-35_40-04_Progetto strutturale - muri piazzale consegna TERNA - prospetti e sezioni

PIANO DI LOCALIZZAZIONE / VUE D'ENSEMBLE

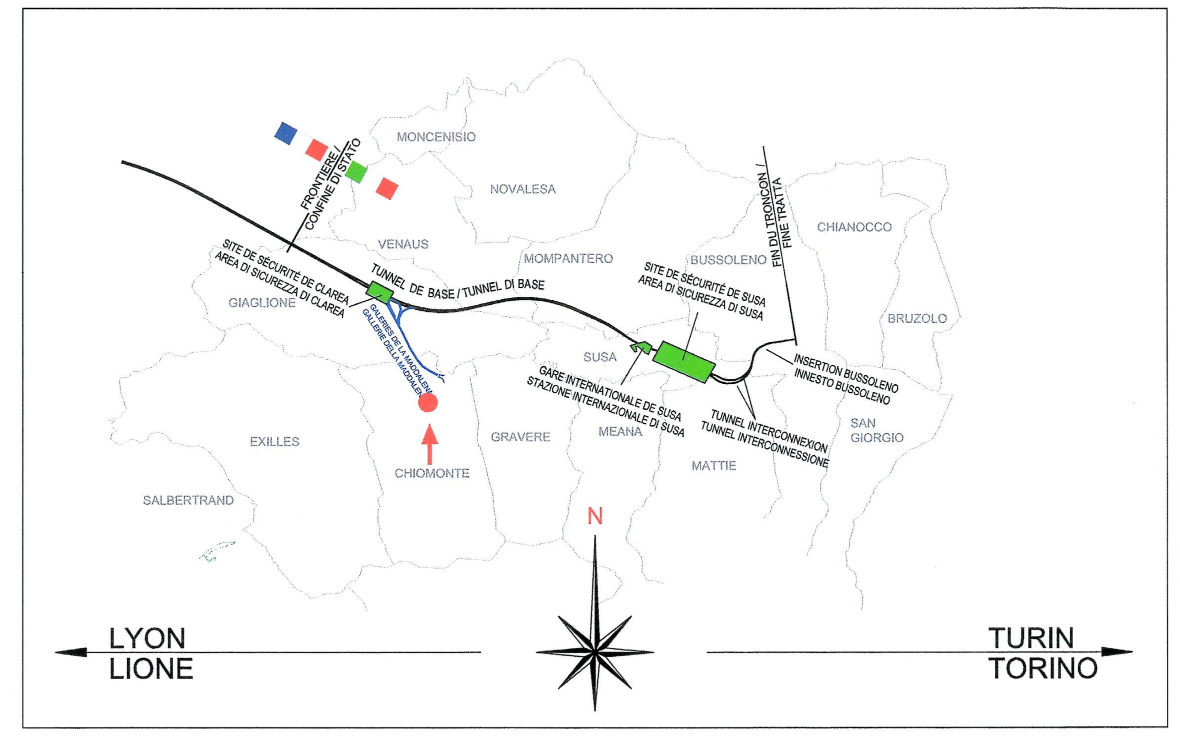

Rilevato paramassi e muri di terrazzamento / Remblai pare-blocs e murs de terrassement
Sezione tipo X-X / Coupe type X-X
Scala 1:100 in A1 / Echelle 1:100 en A1

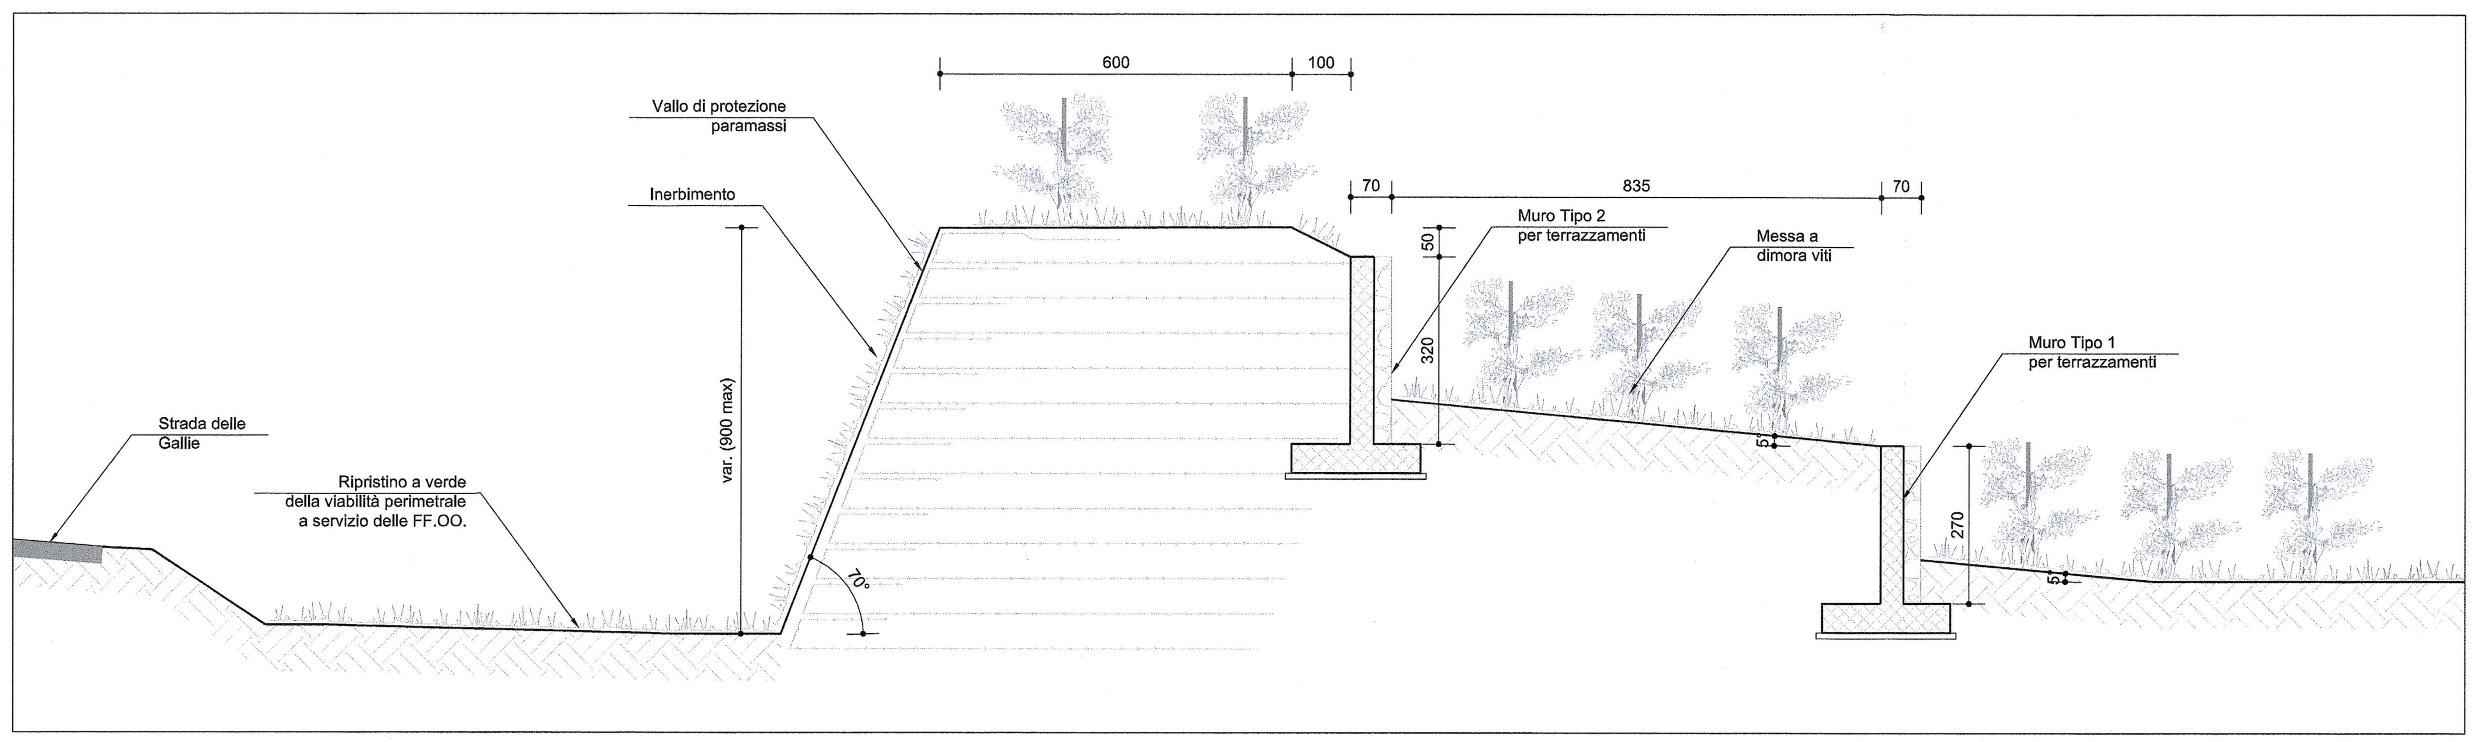

Muro tipo 1 / Mur type 1
Sezione tipo / Coupe type
Scala 1:100 in A1 / Echelle 1:100 en A1

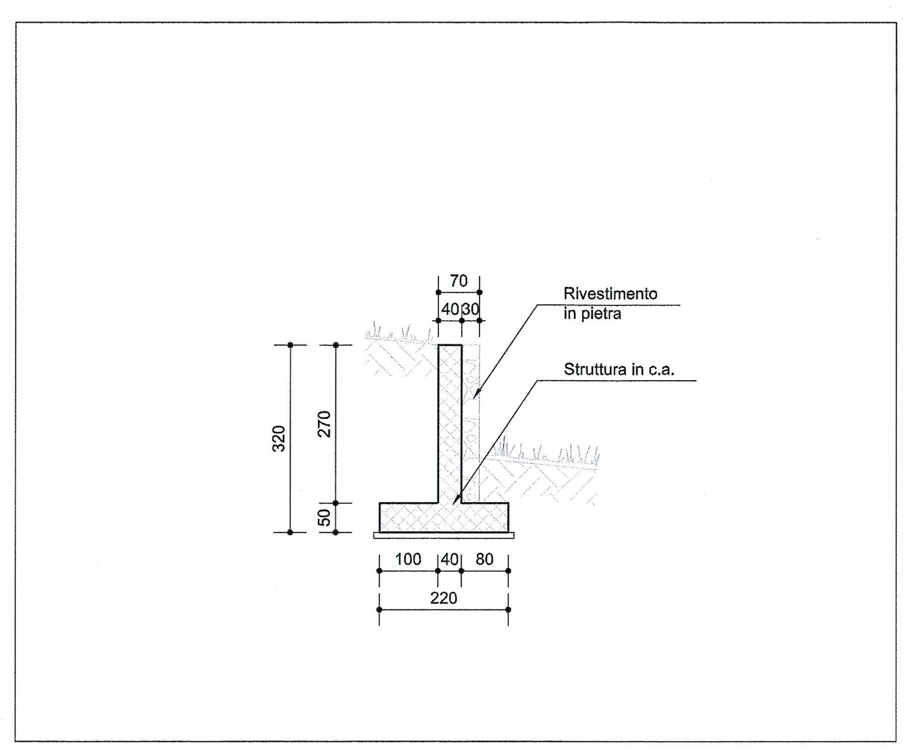

Muro tipo 2 / Mur type 2
Sezione tipo / Coupe type
Scala 1:100 in A1 / Echelle 1:100 en A1

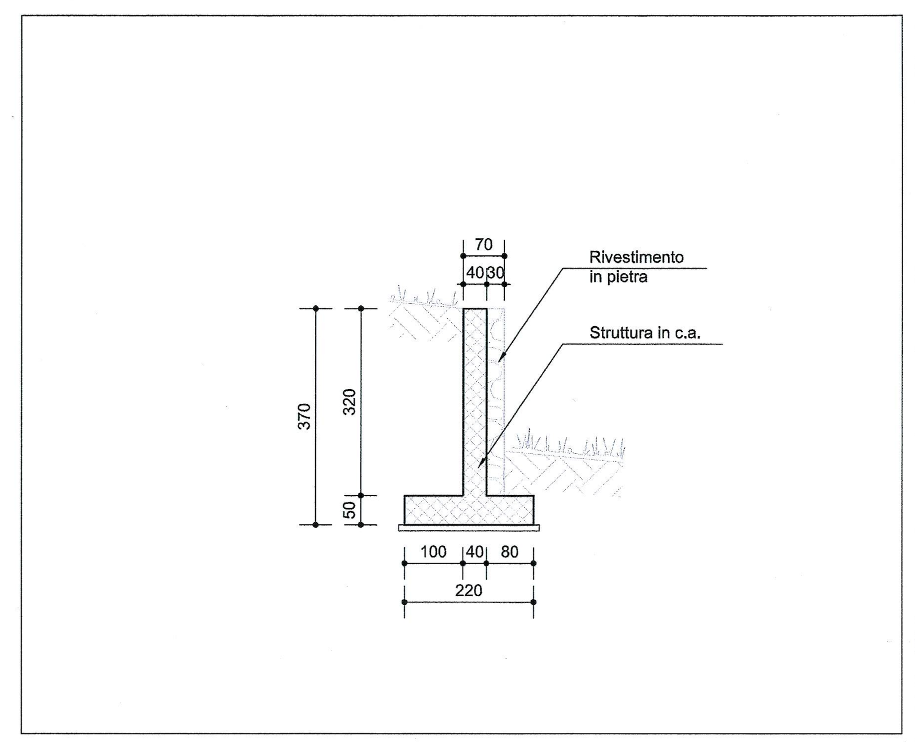

LIAISON LYON - TURIN / COLLEGAMENTO TORINO - LIONE

Partie commune franco-italienne
Section transfrontalière

Parte comune italo-francese
Sezione transfrontaliera

NOUVELLE LIGNE LYON TURIN - NUOVA LINEA TORINO LIONE
PARTIE COMMUNE FRANCO-ITALIENNE - PARTE COMUNE ITALO-FRANCESE

PARTE IN TERRITORIO ITALIANO - PROGETTO IN VARIANTE
(OTTEMPERANZA ALLA PRESCRIZIONE N. 235 DELLA DELIBERA CIPE 19/2015)

CUP C11J05000030001 - PROGETTO DEFINITIVO

GENIE CIVIL / OPERE CIVILI

TUNNEL DE BASE - TUNNEL DI BASE
GALERIE DE LA MADDALENA - GALLERIA DELLA MADDALENA
PORTAIL ET PLATEFORME: GENERALITES - IMBOCCO E PIAZZALE: ELABORATI GENERALI
REMBLAI PARE-BLOCS E MURS DE TERRASSEMENT
RILEVATO PARAMASSI E MURI DI TERAZZAMENTO - PLANIMETRIA

Indice	Date / Data	Modifications / Modifiche	Etabli par / Concepito da	Vérifié par / Controllato da	Autorisé par / Autorizzato da
0	09/01/2013	Première diffusion / Prima emissione	G. VERGNANO (St. Quaranta)	M. RUSSO C. OGNIBENE	L. CHANTRON M. PANTALEO
A	08/02/2013	Révision suite aux commentaires LTF / Revisione a seguito commenti LTF	G. VERGNANO (St. Quaranta)	M. RUSSO C. OGNIBENE	L. CHANTRON M. PANTALEO
B	13/01/2017	Première diffusion de la phase PRF-PRV / Prima emissione della fase PRF-PRV	G. VERGNANO (St. Quaranta)	F. MAGNORFI C. OGNIBENE	L. CHANTRON A. MORDASINI
C	03/03/2017	Révision suite aux commentaires TELT / Revisione a seguito commenti TELT	G. VERGNANO (St. Quaranta)	F. MAGNORFI C. OGNIBENE	L. CHANTRON A. MORDASINI

ORDINE INGEGNERI DELLA PROVINCIA DI TORINO
Dott. Ing. FRANCESCO MAGNORFI n. 8231J

Code Doc	P	R	V	C	3	A	T	S	3	3	8	5	4	C	P	A	P	L	A
	Phase / Fase			Sigle étude / Sigla			Émetteur / Emittente			Numero				Indice	Statut / Stato		Type / Tipo		

ADRESSE GED INDIRIZZO GED	C3A	//	//	26	48	35	30	03

ÉCHELLE / SCALA
1:1000

TUNNEL EURALPIN LYON TURIN

TELT sas - Savoie Technolac - Bâtiment "Homère" -
13 allée du Lac de Constance - 73370 LE BOURGET DU LAC (France)
Tél.: +33 (0) 4.79.68.56.50 - Fax: +33 (0) 4.79.68.56.75
RCS Chambéry 439 556 952 - TVA FR 03439556952

Propriété TELT Tous droits réservés - Proprietà TELT Tutti i diritti riservati

Ce projet est cofinancé par l'Union européenne (DG-TREN)
Questo progetto è cofinanziato dall'Unione europea (TEN-T)