


**Legenda:**

	Parete chiodata in cls proiettato. Dettagli vedi elaborato grafico 7583 e 7584 <i>Paroi clouée en béton projeté. Détails voir plan 7583 et 7584</i>
	Paratia in micropali (berlinese), dettagli vedi elaborato grafico 7585 e 7586 <i>Paroi en micropieux (berlinoise), détails voir plans 7585 et 7586</i>
	Paratia in micropali esistente (non oggetto dei presenti lavori) <i>Paroi en micropieux existante (pas l'objet des présents travaux)</i>
	"Prolungamento" paratia in micropali <i>"Prolongement" de la paroi en micropieux</i>

**Riferimenti / Références**

Piano / Plan	Titolo / Titre
PRV_C3A_TS3_7583_PA_PLA	Sviluppata e particolari costruttivi della parete chiodata <i>Développée et détails constructifs de la paroi clouée</i>
PRV_C3A_TS3_7584_PA_PLA	Sezioni tipo e fasi costruttive della parete chiodata <i>Coups type et phases de construction de la paroi clouée</i>
PRV_C3A_TS3_7585_PA_PLA	Sviluppata e particolari costruttivi della berlinese <i>Développée et détails constructifs de la berlinoise</i>
PRV_C3A_TS3_7586_PA_PLA	Sezioni tipo e fasi costruttive della berlinese <i>Coups type et phases de construction de la berlinoise</i>
PRV_C3A_TS3_7587_PA_PLA	Sezioni di monitoraggio della parete chiodata e della berlinese <i>Coupe d'auscultation la paroi clouée et de la berlinoise</i>

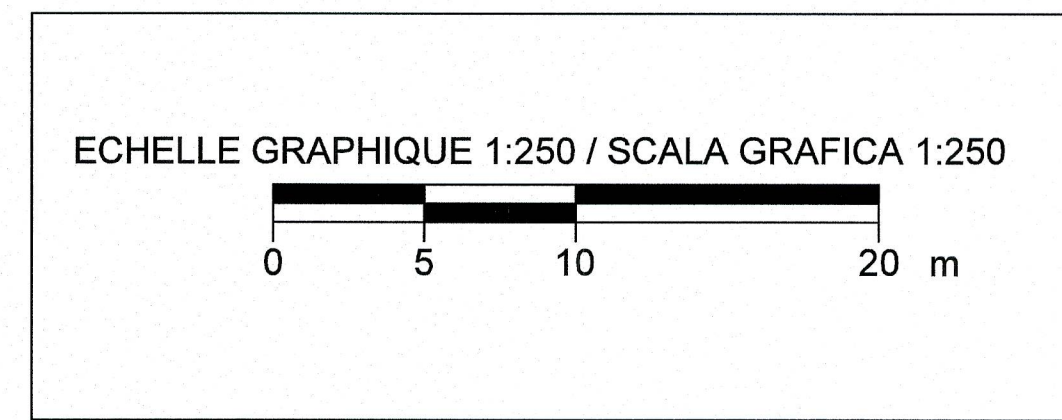

- Note:**
- (A) Tutte le indicazioni sulla progressiva, posizione e quota vengono prese dai documenti di riferimento  
*Toutes les indications sur la position et les cotes sont tirées des documents de référence*
  - (B) Tutte le opere rappresentate in grigio non sono oggetto dei presenti lavori  
*Tous les ouvrages représentés en gris ne font pas l'objet des présents travaux*

**LIAISON LYON - TURIN / COLLEGAMENTO TORINO - LIONE**  
Partie commune franco-italienne / Sezione transfrontaliere

**NOUVELLE LIGNE LYON TURIN - NUOVA LINEA TORINO LIONE**  
**PARTIE COMMUNE FRANCO-ITALIENNE - PARTE COMUNE ITALO-FRANCESE**  
**PARTIE IN TERRITORIO ITALIANO - PROGETTO IN VARIANTE**  
**(OTTEMPERANZA ALLA PRESCRIZIONE N. 235 DELLA DELIBERA CIPE 19/2015)**  
**CUP C11J05000030001 - PROGETTO DEFINITIVO**  
**GENIE CIVIL - OPERE CIVILI**  
**TUNNEL DE BASE - TUNNEL DI BASE**  
**GALERIE DE LA MADDALENA - GALLERIA DELLA MADDALENA**  
**VUE EN PLAN DE LA BERLINOISE ET DE LA PAROI CLOUÉE /**  
**PLANIMETRIA DELLA BERLINOISE E DELLA PARETE CHIODA**

PUNTO	I	VIII
X	163.617,363	X 163.616,975
Y	43.973,464	Y 44.072,551

PUNTO	II	IX
X	163.582,644	X 163.617,725
Y	44.013,835	Y 44.071,718

PUNTO	III	X
X	163.578,931	X 163.635,130
Y	44.022,807	Y 44.089,107

PUNTO	IV	XI
X	163.586,608	X 163.664,818
Y	44.018,196	Y 44.101,286

PUNTO	V
X	163.579,938
Y	44.024,484

PUNTO	VI
X	163.585,938
Y	44.020,880

PUNTO	VII
X	163.612,077
Y	44.077,992

Indice	Date / Data	Modifications / Modifiche	Elab per / Concepito da	Verifié par / Controlato da	Autorisé par / Autorizzato da
0	30/09/2016	Première diffusion / Prima emissione	S. BISCHOFF (AMB)	F. MAGNORFI C. OGNIBENE	L. CHANTRON A. MORDASINI
A	16/02/2017	Révision suite aux commentaires de TELT / Revisione a seguito commenti TELT	S. BISCHOFF (AMB)	F. MAGNORFI C. OGNIBENE	L. CHANTRON A. MORDASINI
B	31/03/2017	Révision suite aux commentaires de TELT / Revisione a seguito commenti TELT	S. BISCHOFF (AMB)	F. MAGNORFI C. OGNIBENE	L. CHANTRON A. MORDASINI

Code Doc	P R V C 3 A T S 3 7 5 8 2 B	A P P L A
Phase / Fase	Signé étude / Signa	État / Stato
Adresse GED	C3A // // 26 48 35 30 05	Echelle / Scala
Indirizzo GED		1:250