


Galleria della Maddalena / Galerie de la Maddalena  
 Sezione della berlinese in corrispondenza della galleria Maddalena 2 /  
 Coupe de la berlinoise au droit de la galerie Maddalena 2  
 Scala 1:100 in A1 (1:200 in A3) / Echelle 1:100 en A1 (1:200 en A3)

SEZIONE LONGITUDINALE / COUPE LONGITUDINALE  
 C-C

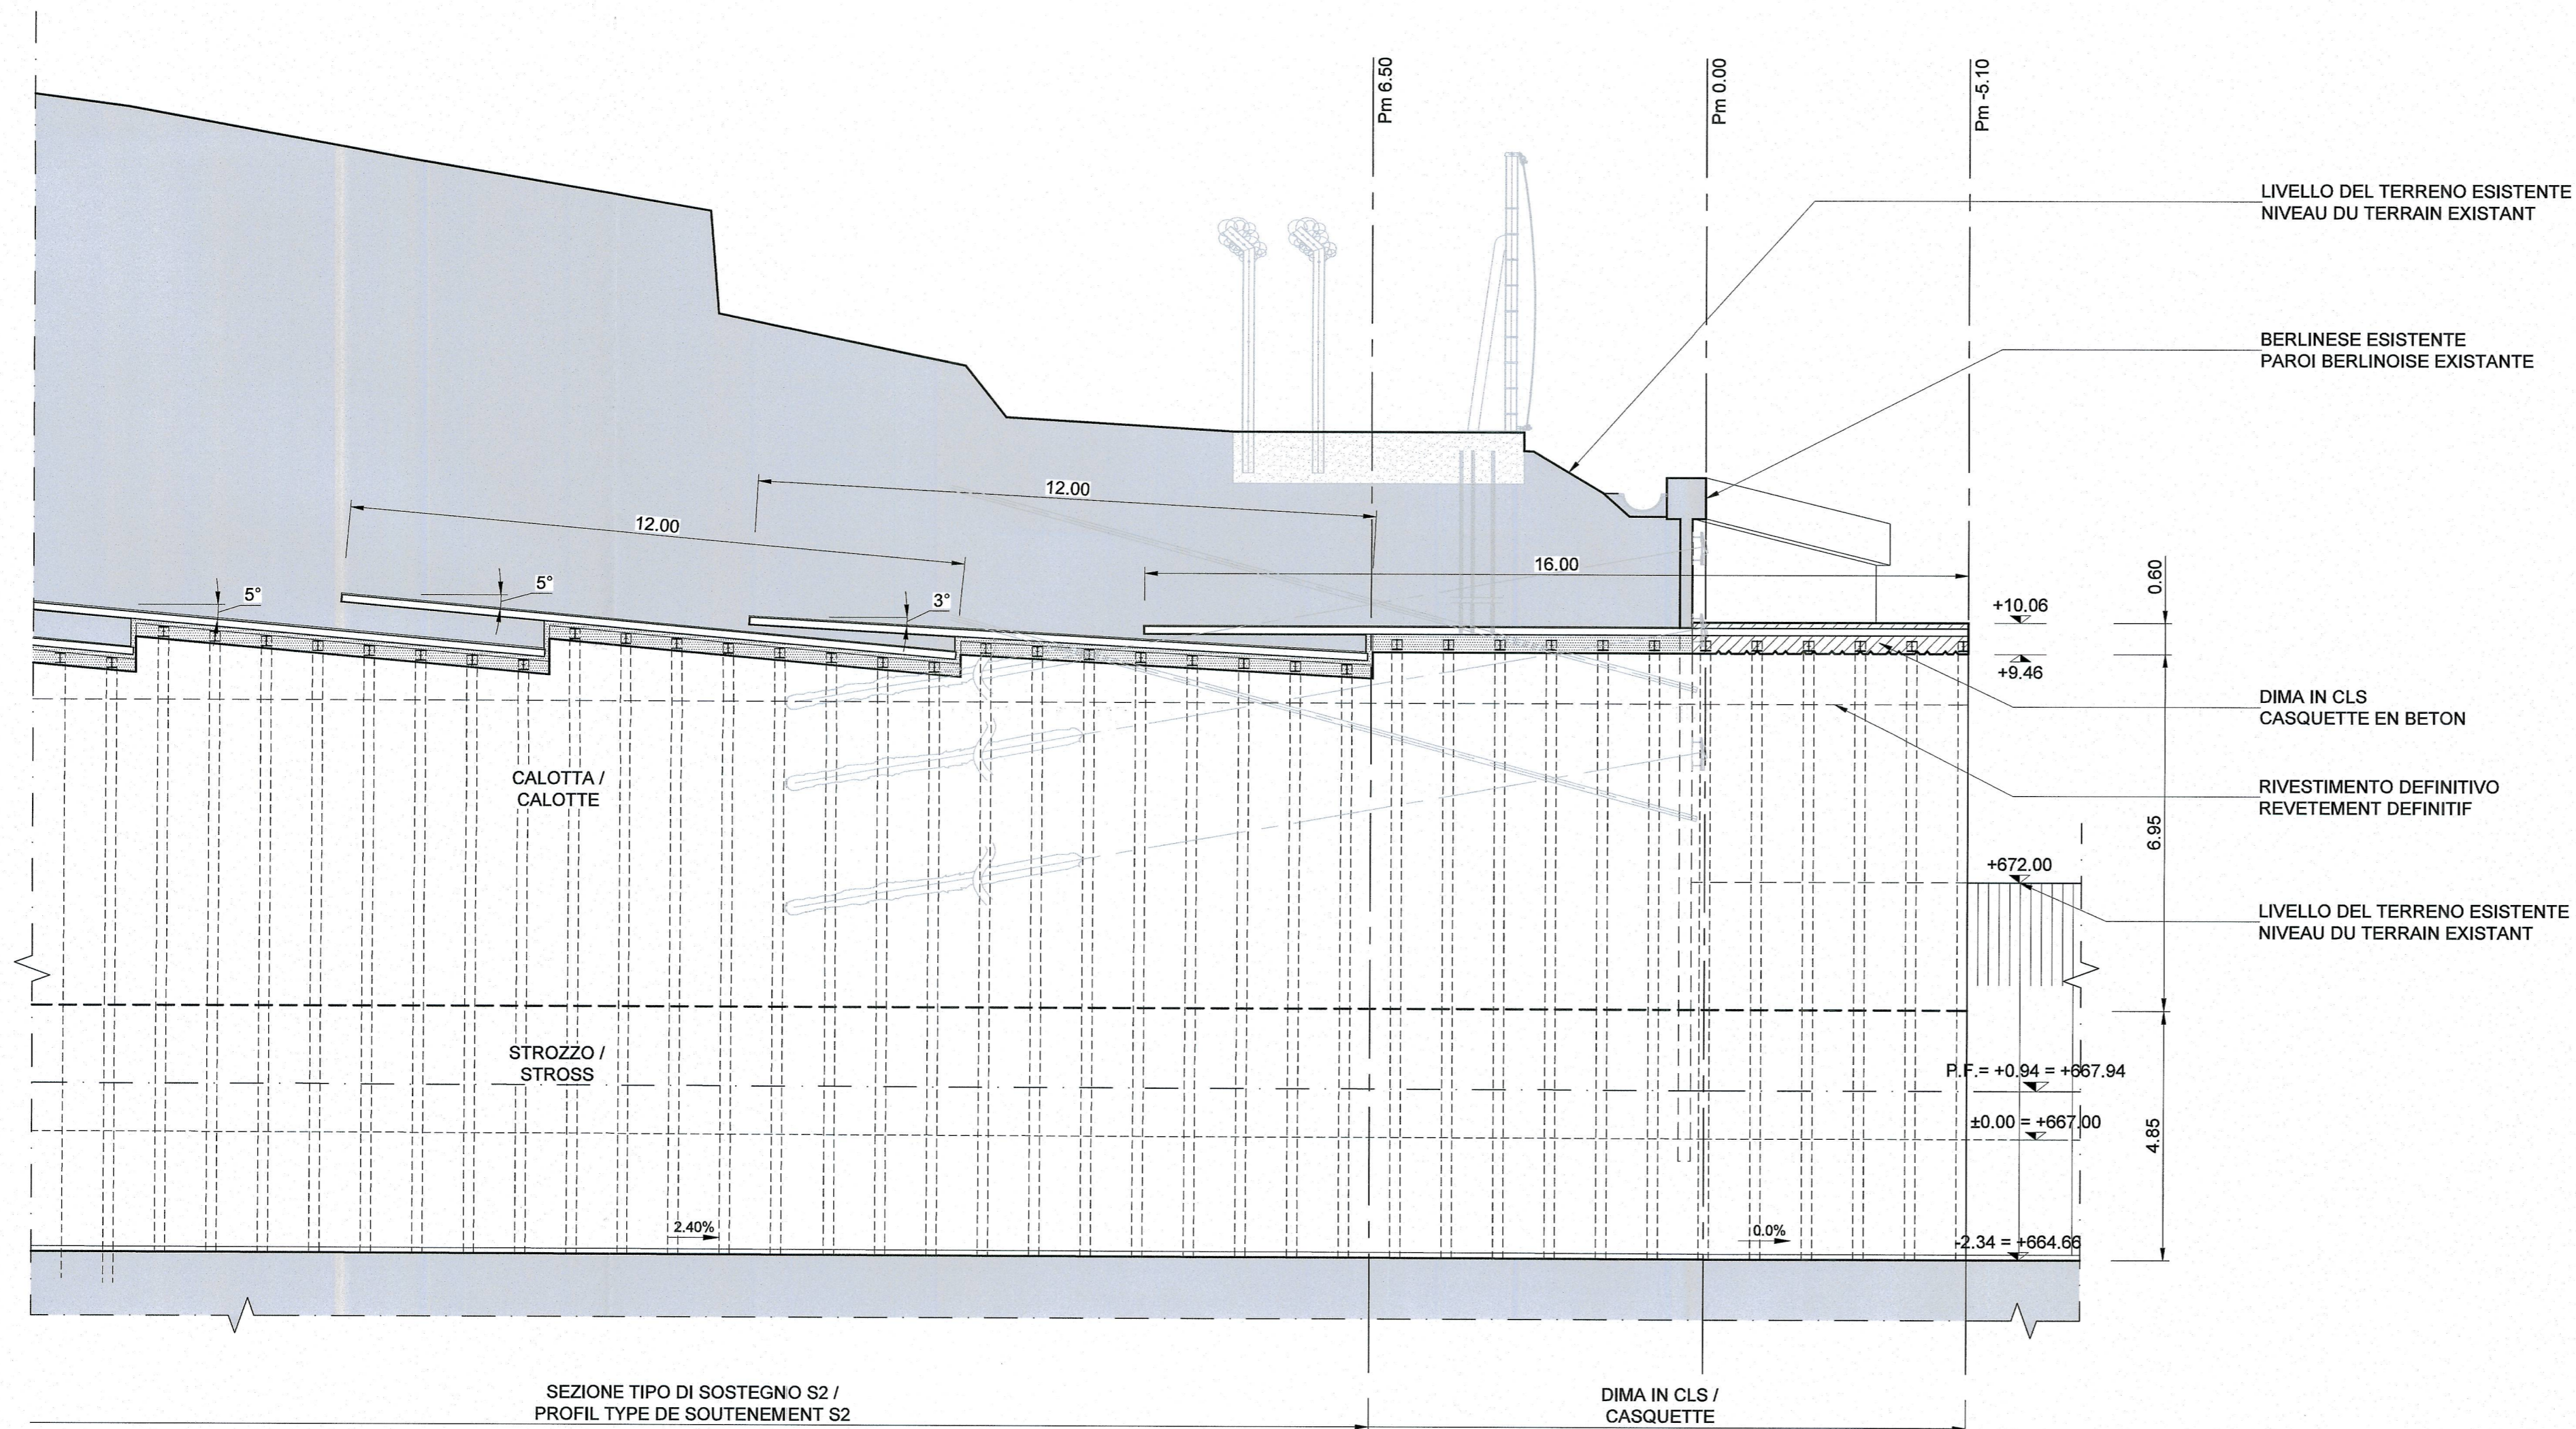

RELAZIONI DI RIFERIMENTO / RAPPORTS DE REFERENCE:  
 PRV\_C3A\_7581\_26-48-35\_10-02 Relazione di calcolo e di stabilità  
 PRV\_C3A\_7541\_26-48-21\_10-02 Relazione tecnica e di calcolo dei sostegni

**LIAISON LYON - TURIN / COLLEGAMENTO TORINO - LIONE**  
 Partie commune franco-italienne / Section transfrontalière  
 Parte comune italo-francese / Sezione transfrontaliera


NOUVELLE LIGNE LYON TURIN - NUOVA LINEA TORINO LIONE  
 PARTIE COMMUNE FRANCO-ITALIENNE - PARTE COMUNE ITALO-FRANCESE

PARTE IN TERRITORIO ITALIANO - PROGETTO IN VARIANTE  
 (OTTEMPERANZA ALLA PRESCRIZIONE N. 235 DELLA DELIBERA CIPE 19/2015)  
 CUP C11J05000030001 - PROGETTO DEFINITIVO

GENIE CIVIL - OPERE CIVILI  
 TUNNEL DE BASE - TUNNEL DI BASE  
 GALERIE DE LA MADDALENA - GALLERIA DELLA MADDALENA  
 PORTAIL ET PLATEFORME - EXCAVATIONS ET OUVRAGES DE SOUTÈNEMENT ET PROTECTION /  
 IMBOCCO E PIAZZALE - SCAVI E OPERE DI SOSTEGNO E PROTEZIONE

COUPE DE LA BERLINESE AU DROIT DE LA GALERIE MADDALENA 2 /  
 SEZIONE DELLA BERLINESE IN CORRISPONDENZA DELLA GALLERIA MADDALENA 2

Index	Date / Data	Modifications / Modifiche	Elab. par / Concepito da	Vérifié par / Controllato da	Autorisé par / Autorizzato da
0	15/06/2016	Première diffusion PRV / Prima emissione PRV	M. JANUOLO (BG) C. SALOT (BG)	F. MAGNORFI C. OGNIBENE	L. CHANTRON A. MORDASINI
A	13/02/2017	Révision suite aux commentaires de TELT et passage au statut AP / Revisione ai commenti TELT e passaggio allo stato AP	M. JANUOLO (BG) C. SALOT (BG)	F. MAGNORFI C. OGNIBENE	L. CHANTRON A. MORDASINI

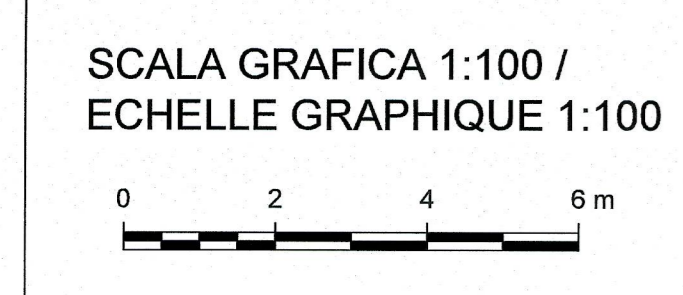

Code Doc: P R V C 3 A T S 3 7 5 8 8 A A P P L A  
 Plan / Fase: Sigle étude / Signa: Exécution / Esaltate: Numero: Indice: Statut / Stato: Type / Tipo:

ADRESSE GED / INDIRIZZO GED: C3A // // 26 48 35 40 10

ÉCHELLE / SCALA: 1:100

TELTS sas - Savoie Technolac - Bâtiment "Homère"  
 13 allée du Lac de Constance - 73370 LE BOURGET DU LAC (France)  
 Tél: +33 (0) 4 79 68 96 50 - Fax: +33 (0) 4 79 68 96 75  
 RCS Chambéry 439 666 852 - TVA: FR 0343656952  
 Propriété TELT Tous droits réservés - Proprietà TELT Tutti i diritti riservati

TUNNEL EURALPIN LYON TURIN