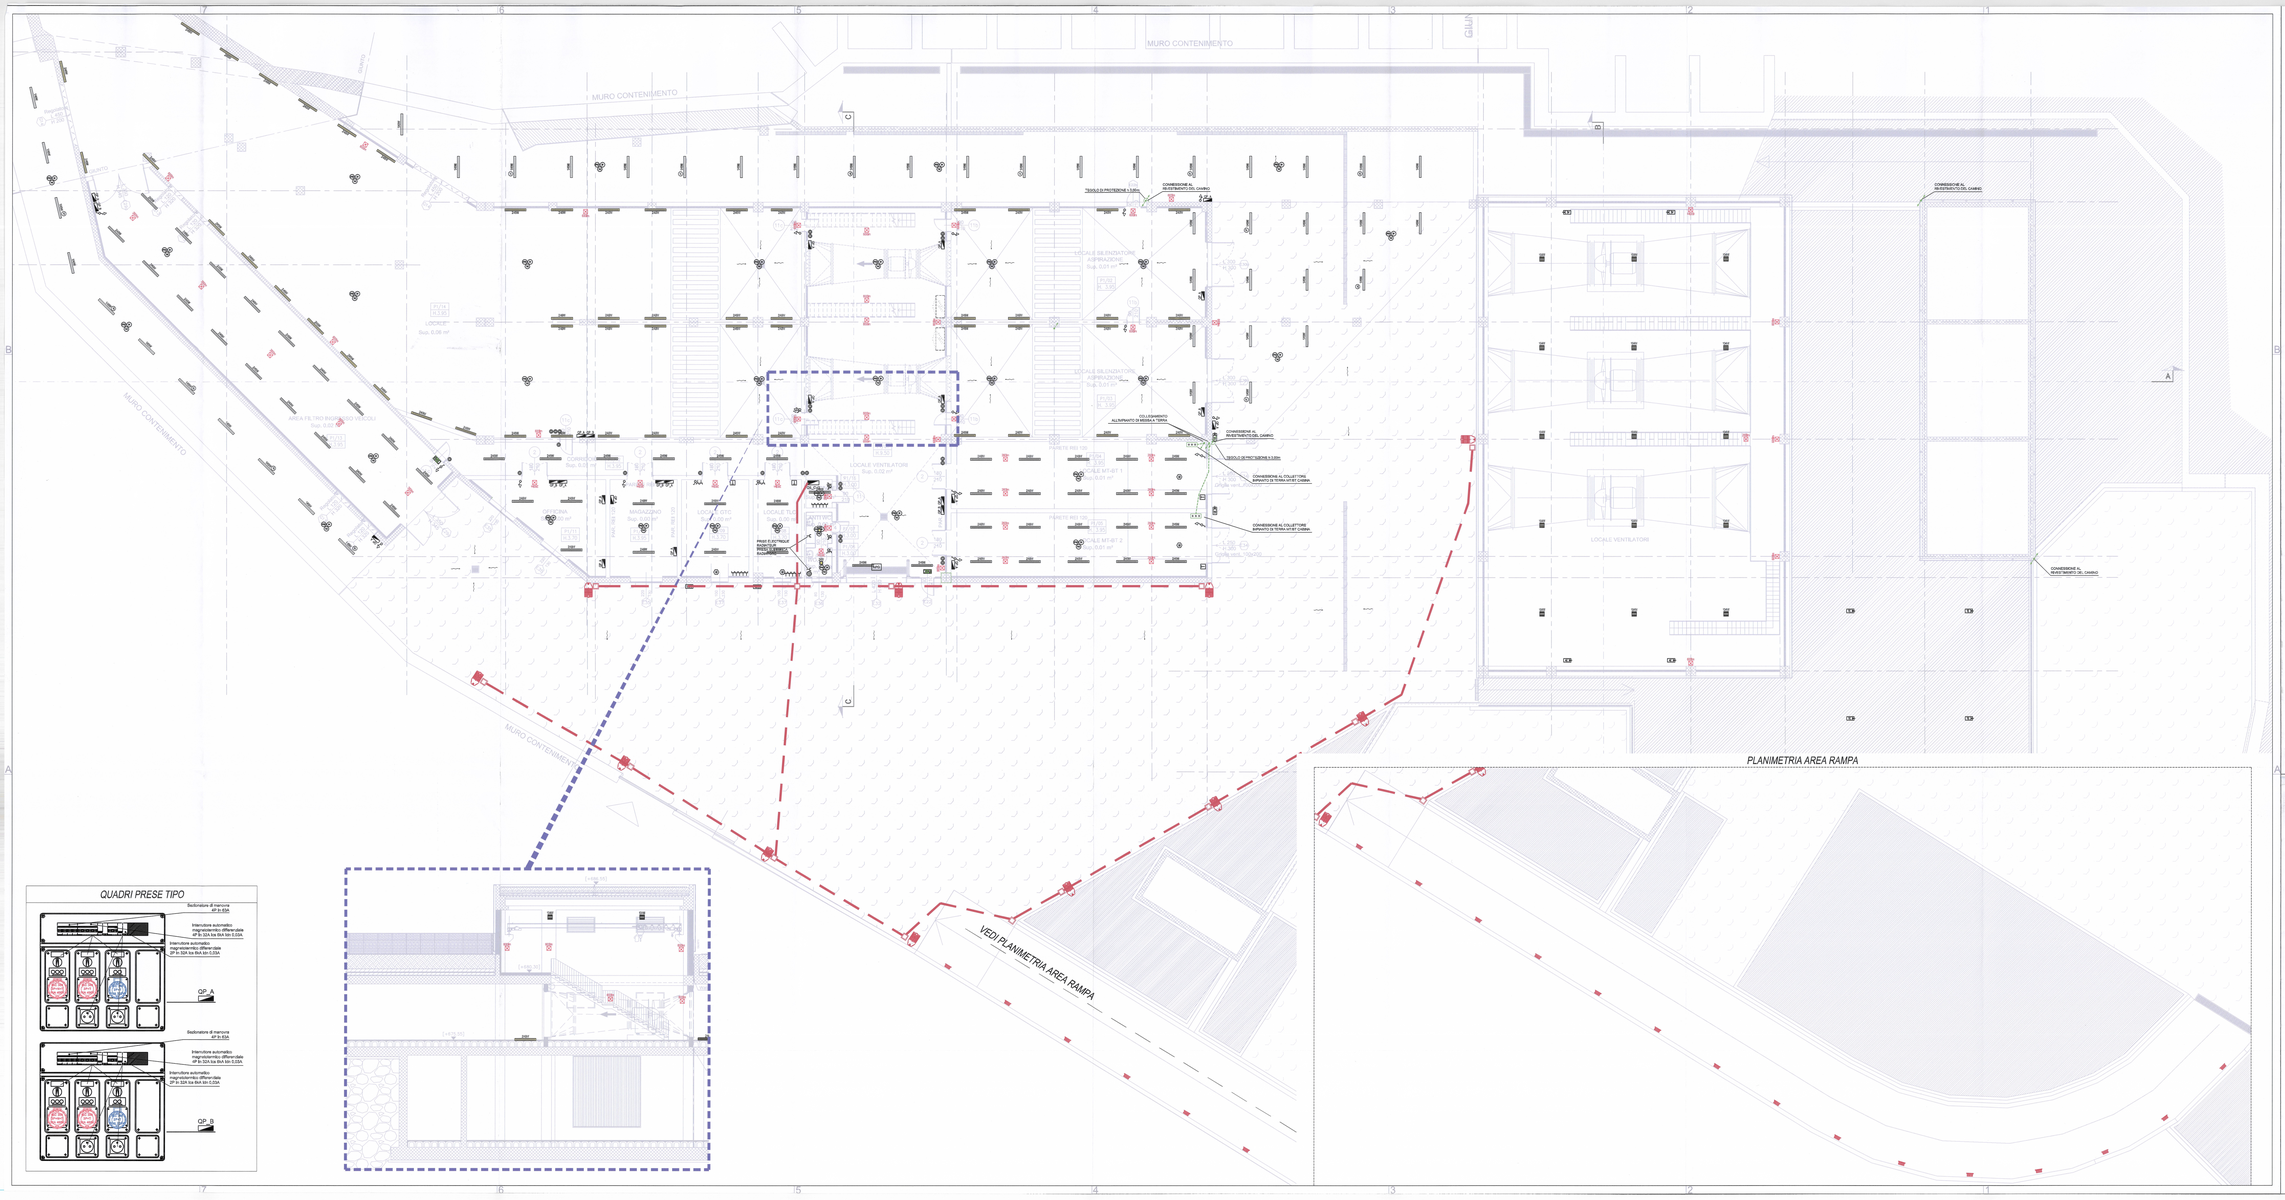
MURO CONTENIMENTO
LOCALE VENTILATORI
LOCALE SILENZIATORE
MAGAZZINO
LOCALE MT-BT
